

6155

BAUHERR




Visum

BV HB
TB TBO

EINGANG

16. März 2026

Planung und Bau
Oberentfelden

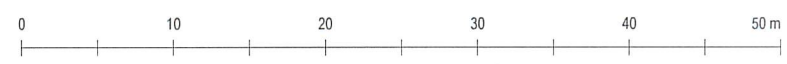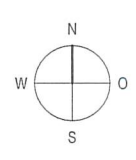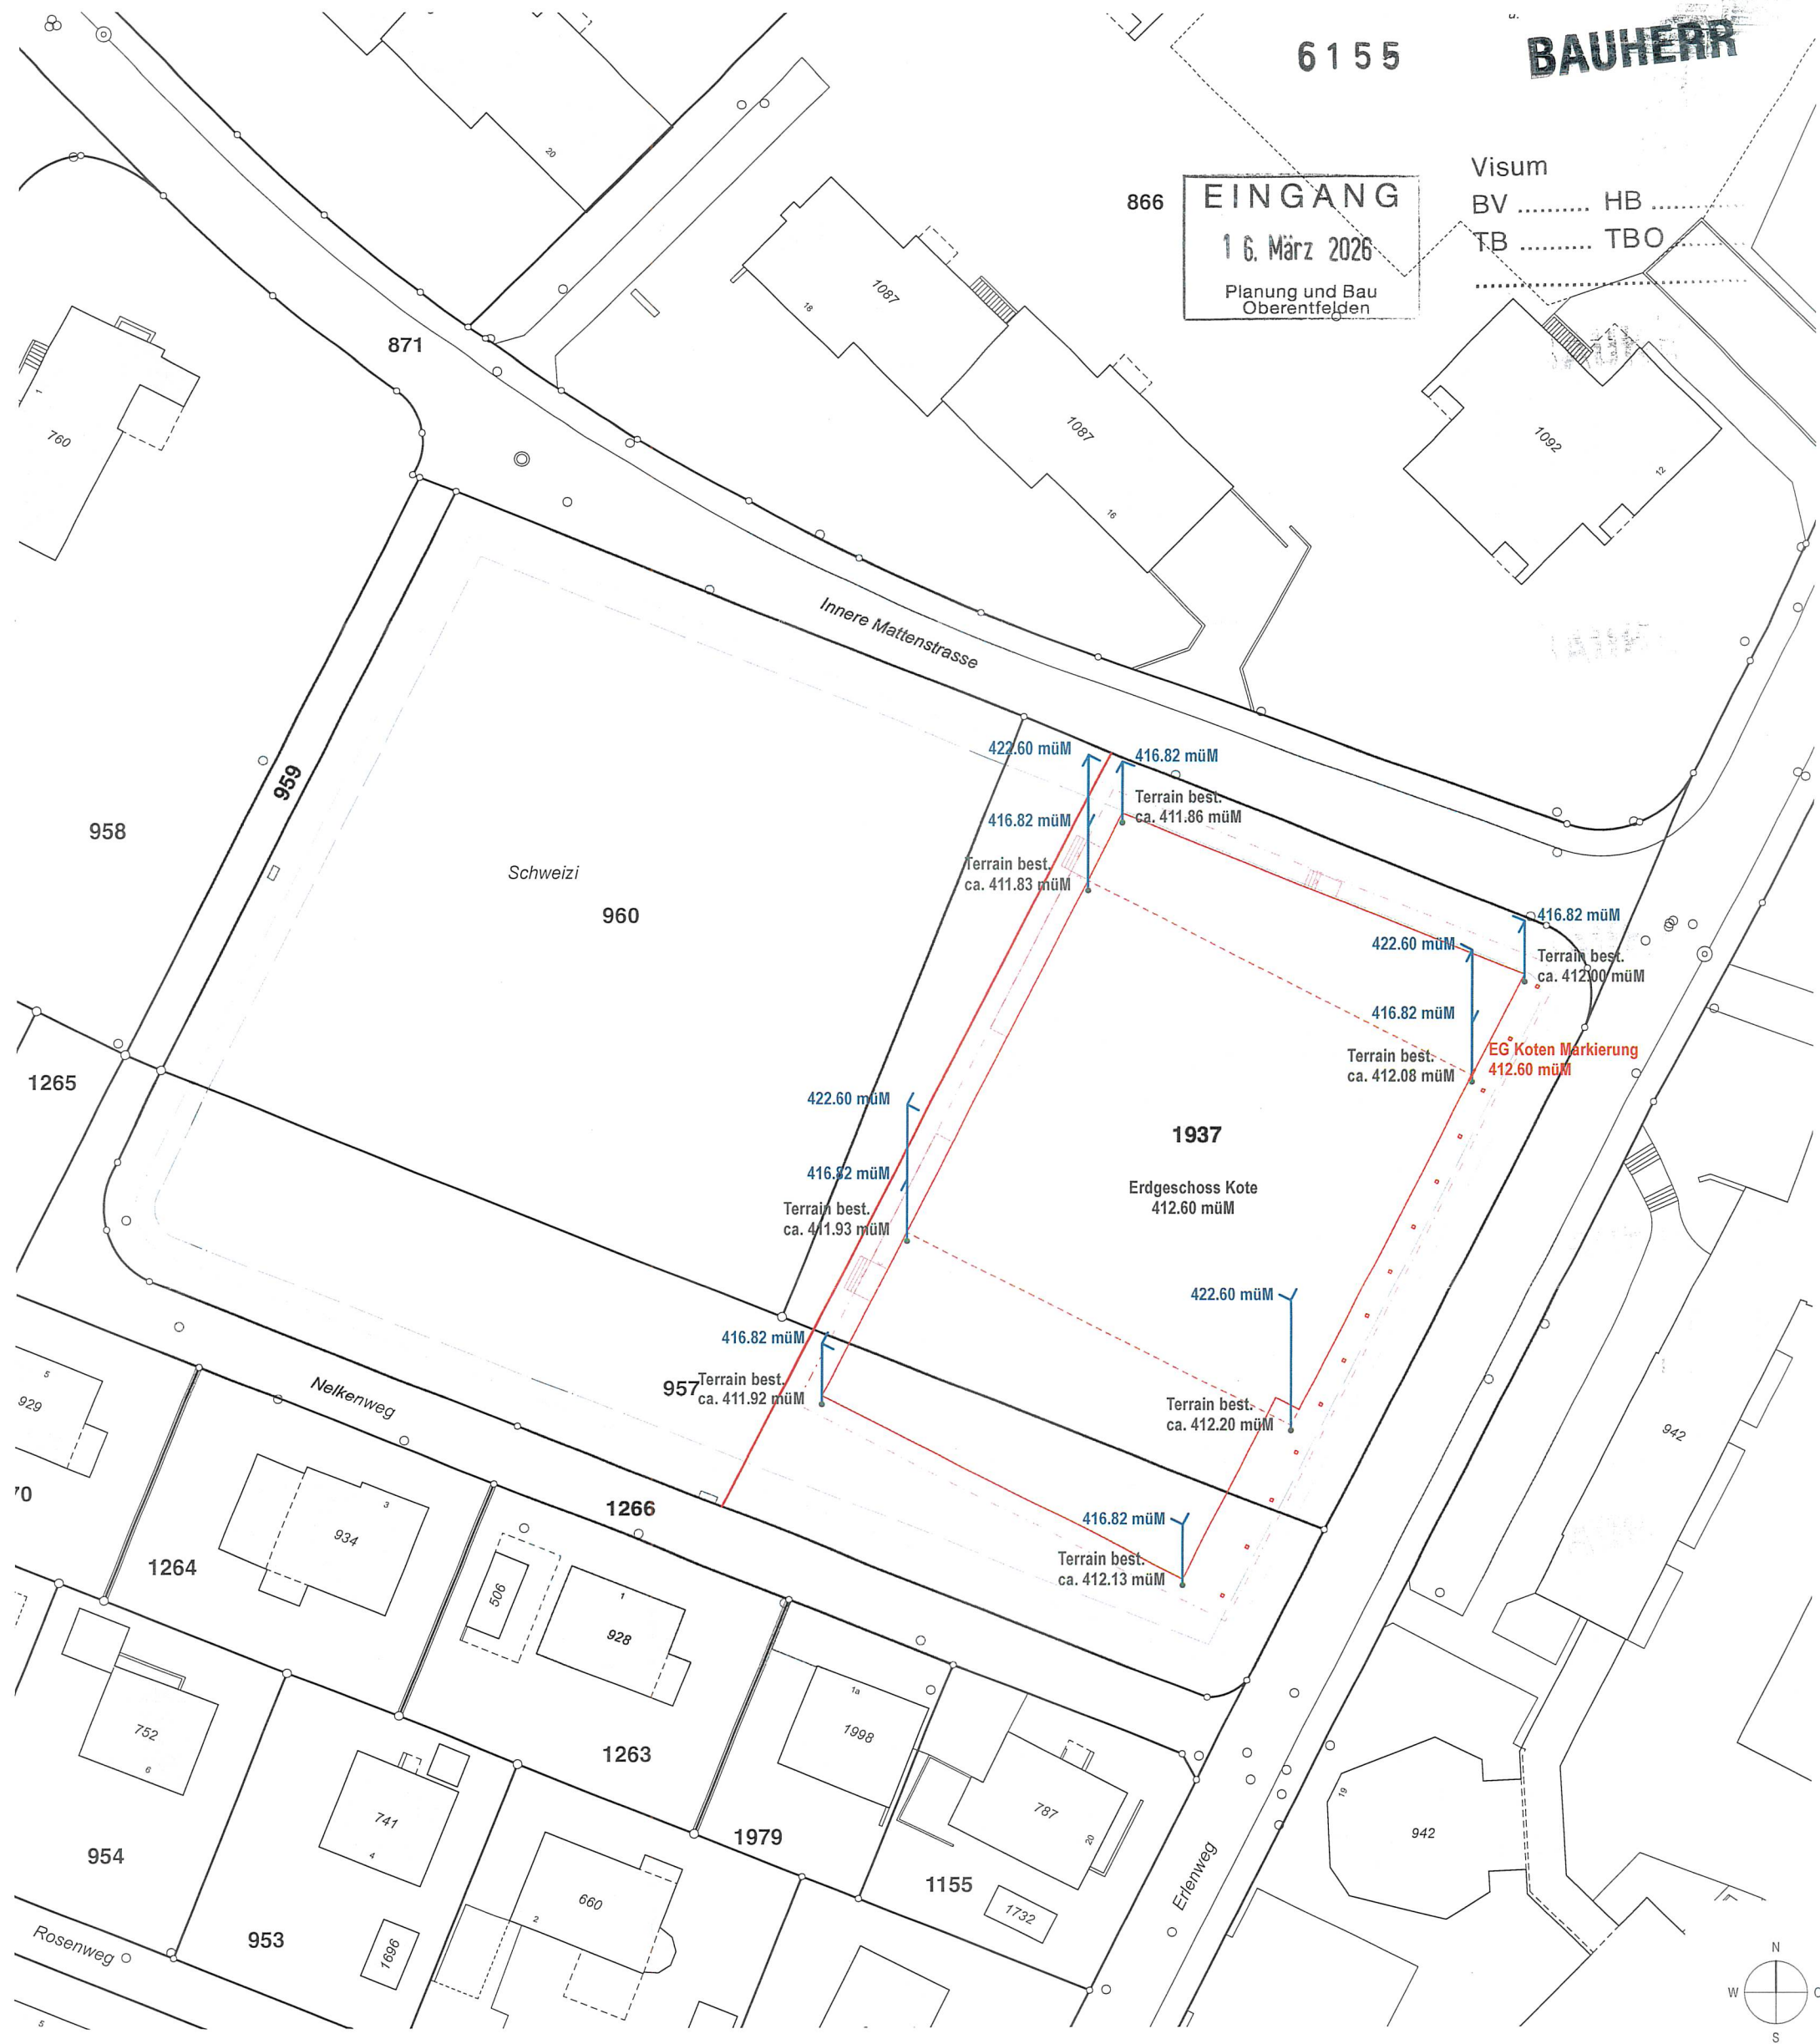

BAUGESUCH

±0.00 = 412.60 müM



**Departement Finanzen und Ressourcen
Immobilien Aargau**

Tellstrasse 67, Postfach 2531, 5001 Aarau
Tel. 062 835 35 00 Fax. 062 835 35 09

AOID	Übergangslösung Sporthallen BFGS, Erlenweg 5036 Oberentfelden	MST 1:500
Plan-Nr: A_BP_004	Grundrissplan Bauprofile	Plangrösse A3
Datum: 03.03.2026	Ersteller: (SSP), Kim Strebel Architekten GmbH, Rain 18, 5000 Aarau	
Rev. Datum:	Rev. Ersteller:	