




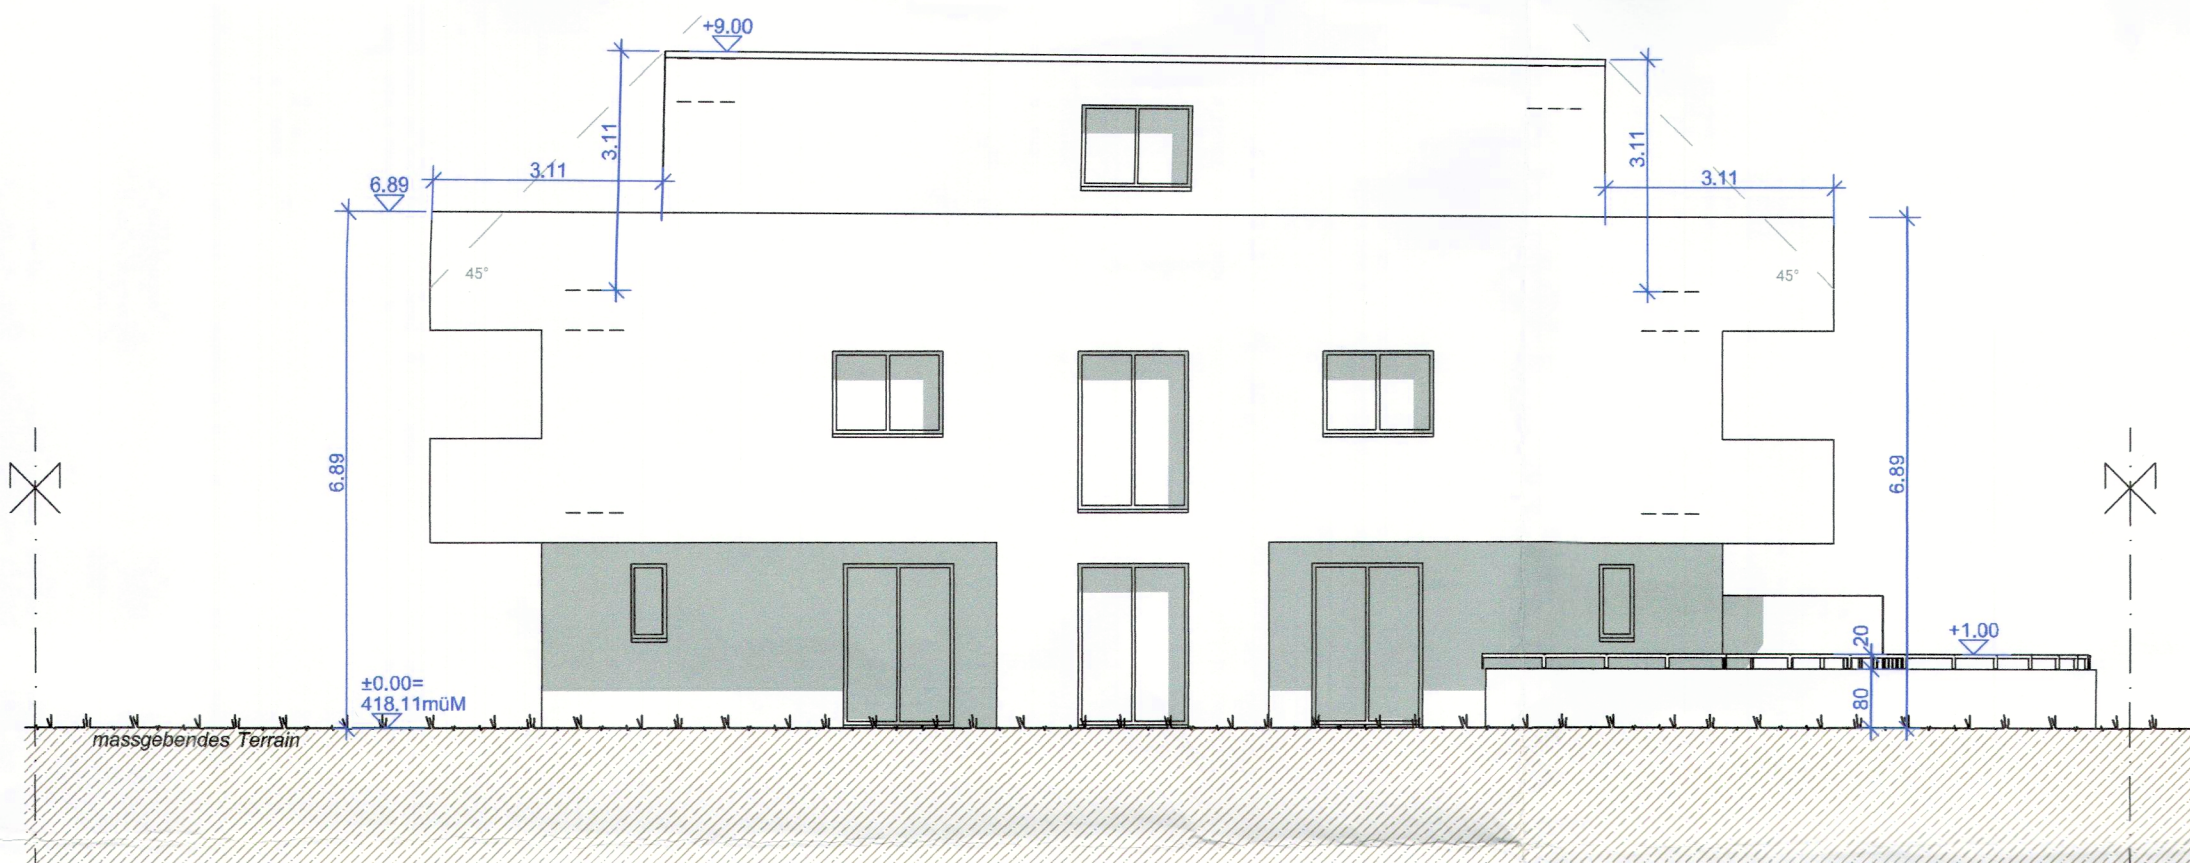


Nordansicht

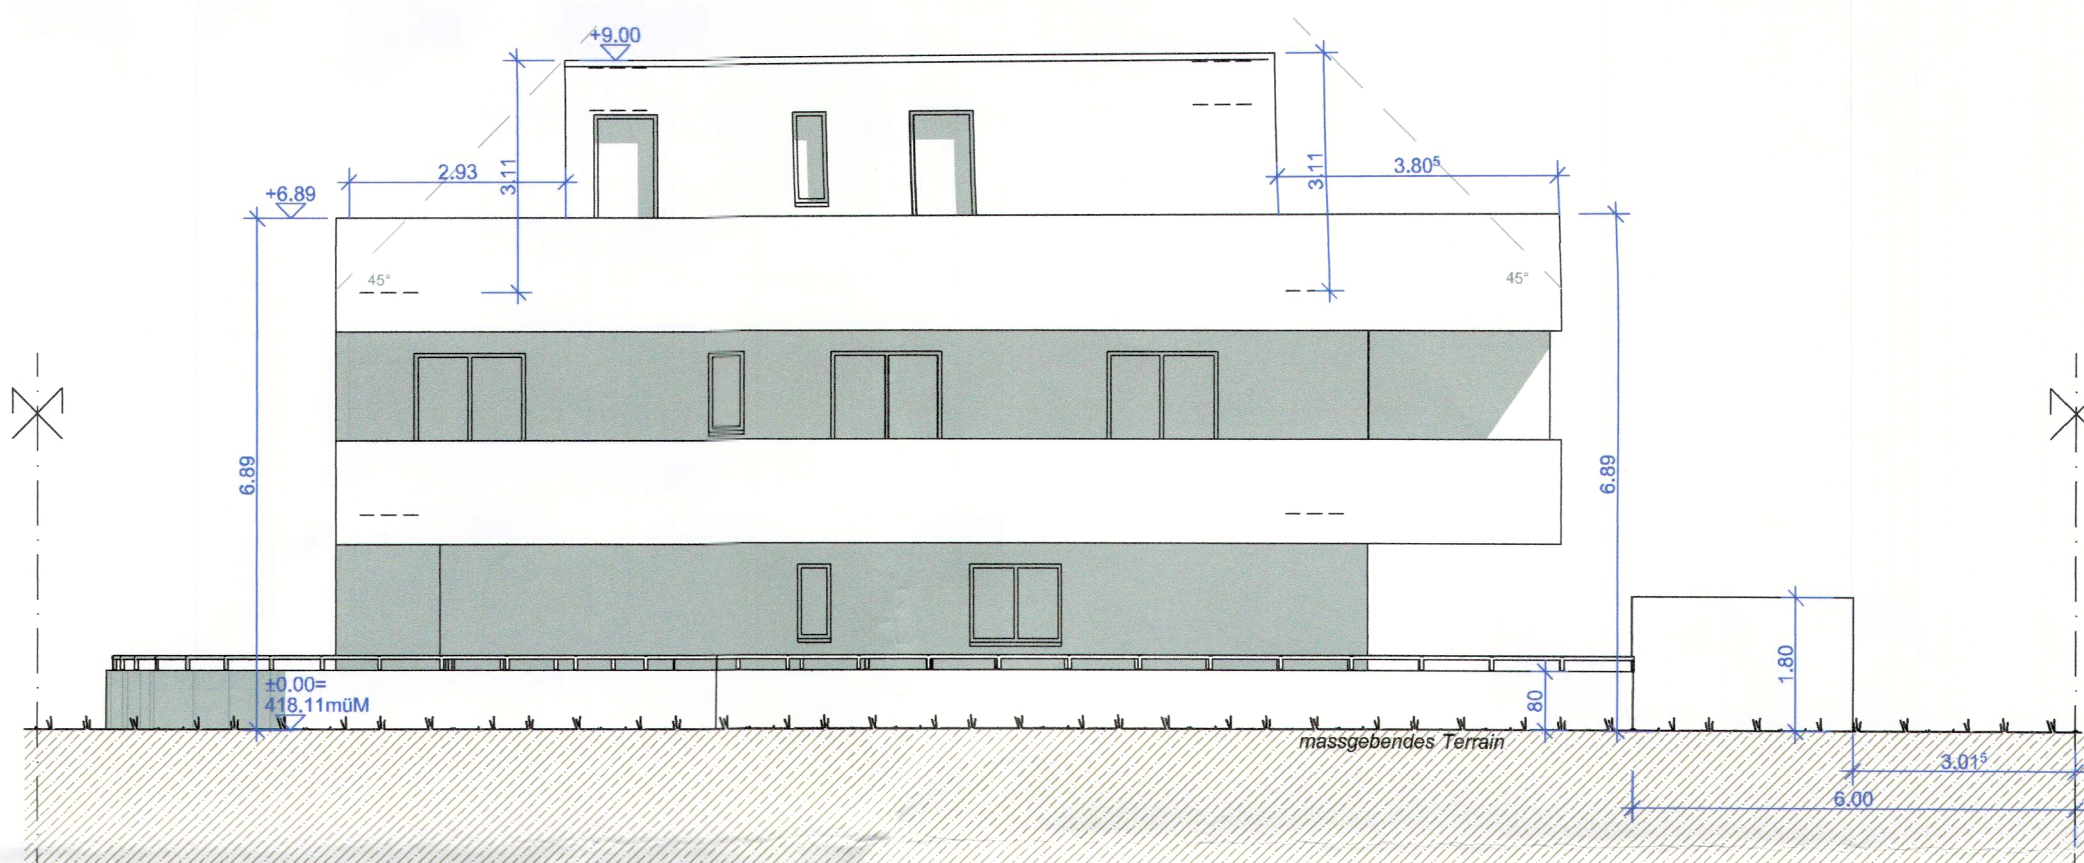

Ostansicht

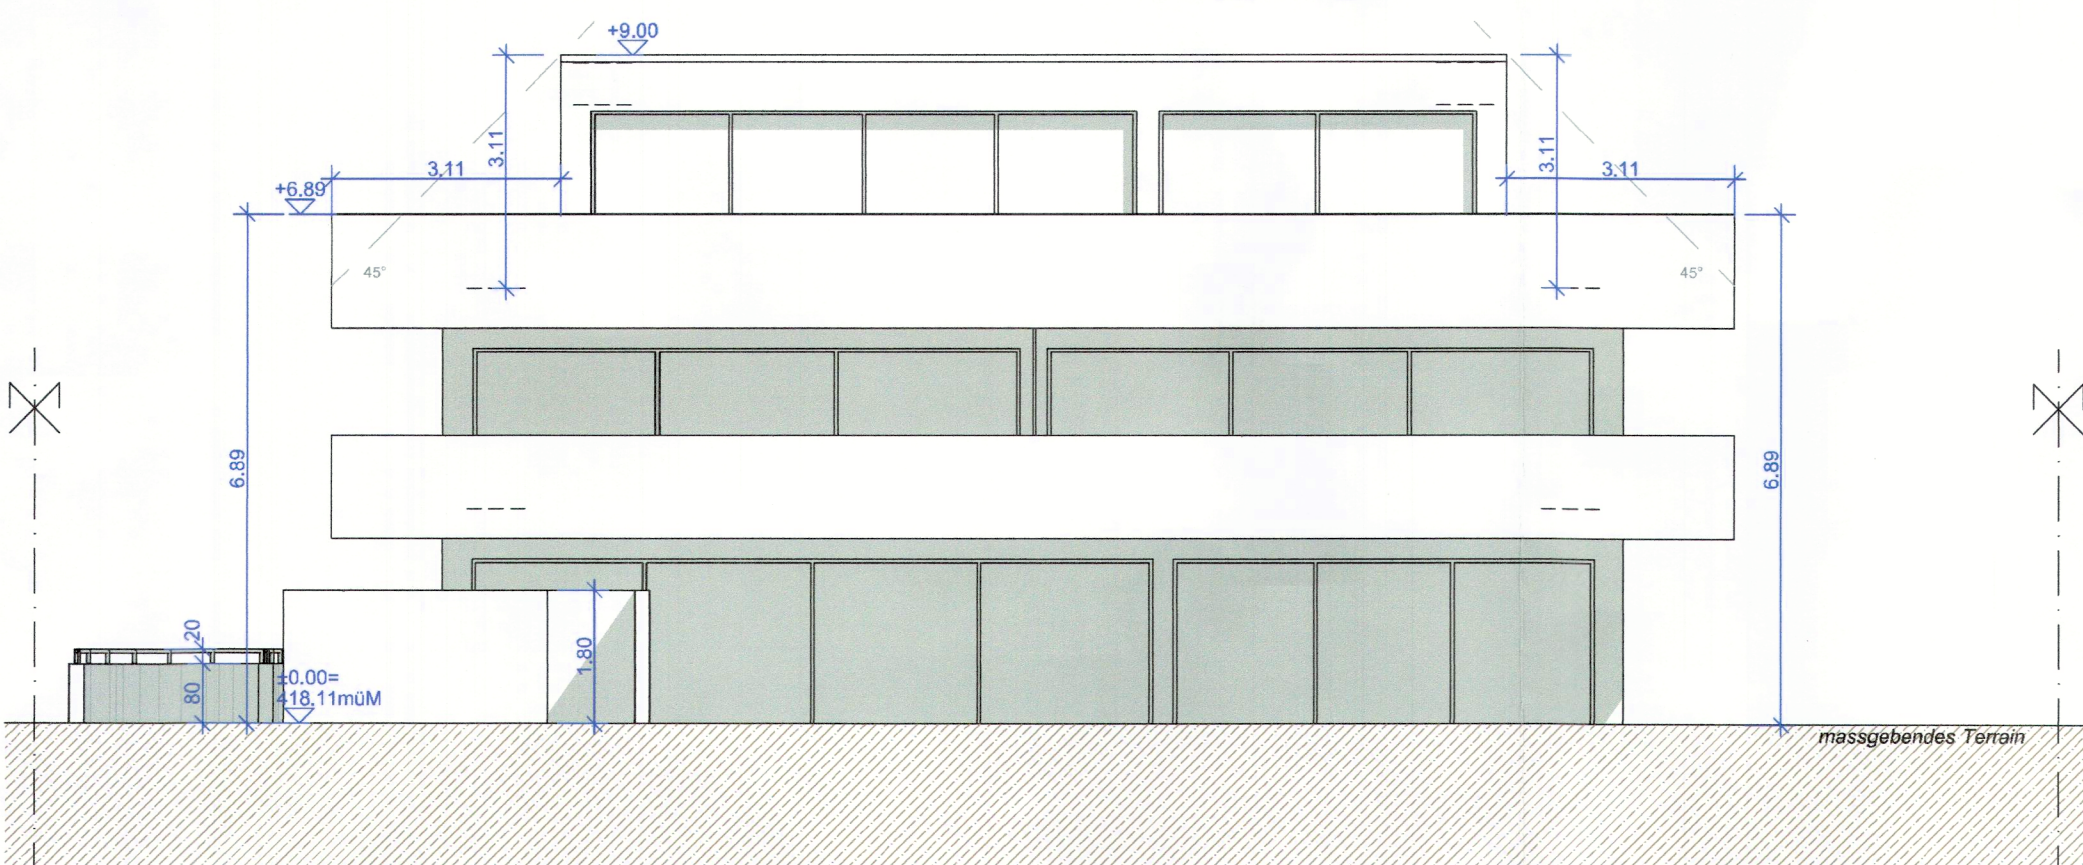

Südansicht

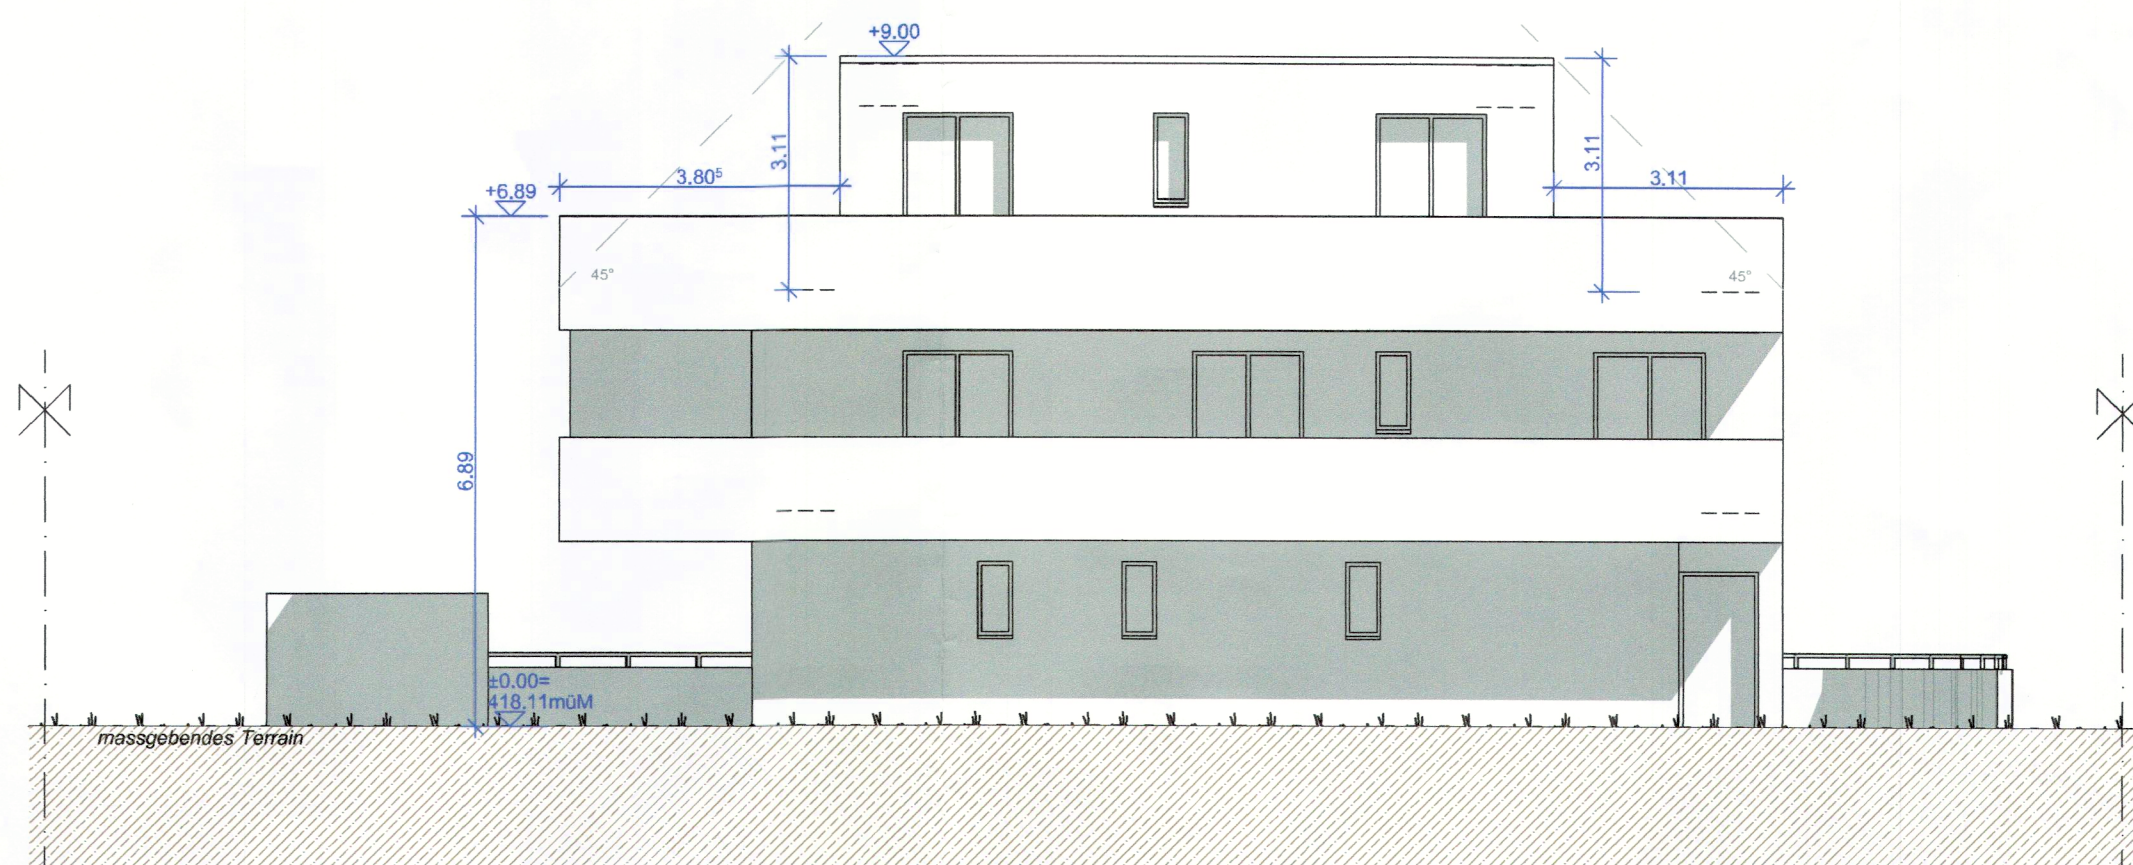

Westansicht

Bauherr:

Planverfasser:

*Amir Galin Saliba S. Saliba* *T. Ortman*

6153

**BAUHERR**

|   |                        |
|---|------------------------|
| BAUVORHABEN:<br>Neubau MFH, Parzelle 1061<br>Birkenweg 4, 5036 Oberentfelden                                              |                        |
| AUFTRAGGEBER:<br>Chamoun, Yacoub, Sami Saliba, Römerweg 18, 5036 Oberentfelden<br>Gaby Saliba, Birkenweg 6, 5727 Oberkulm |                        |
| PLANVERFASSEN:<br>Tamara Ortman<br>Obere Dorfstrasse 27, 5034 Suhr                                                        |                        |
| PLANNUMMER:<br>B07   | PLANTITEL:<br>Fassaden |

**EINGANG**  
- 6. März 2026  
Planung und Bau  
Oberentfelden



DATUM:  
27.02.2026

REVIDIERT:

MASSSTAB:  
1:100

PLANGRÖSSE:  
A2