

6153

BAUHERR**Oberentfelden****1:500**

Plannummer: 64

Parzellennummer: 1061

EINGANG

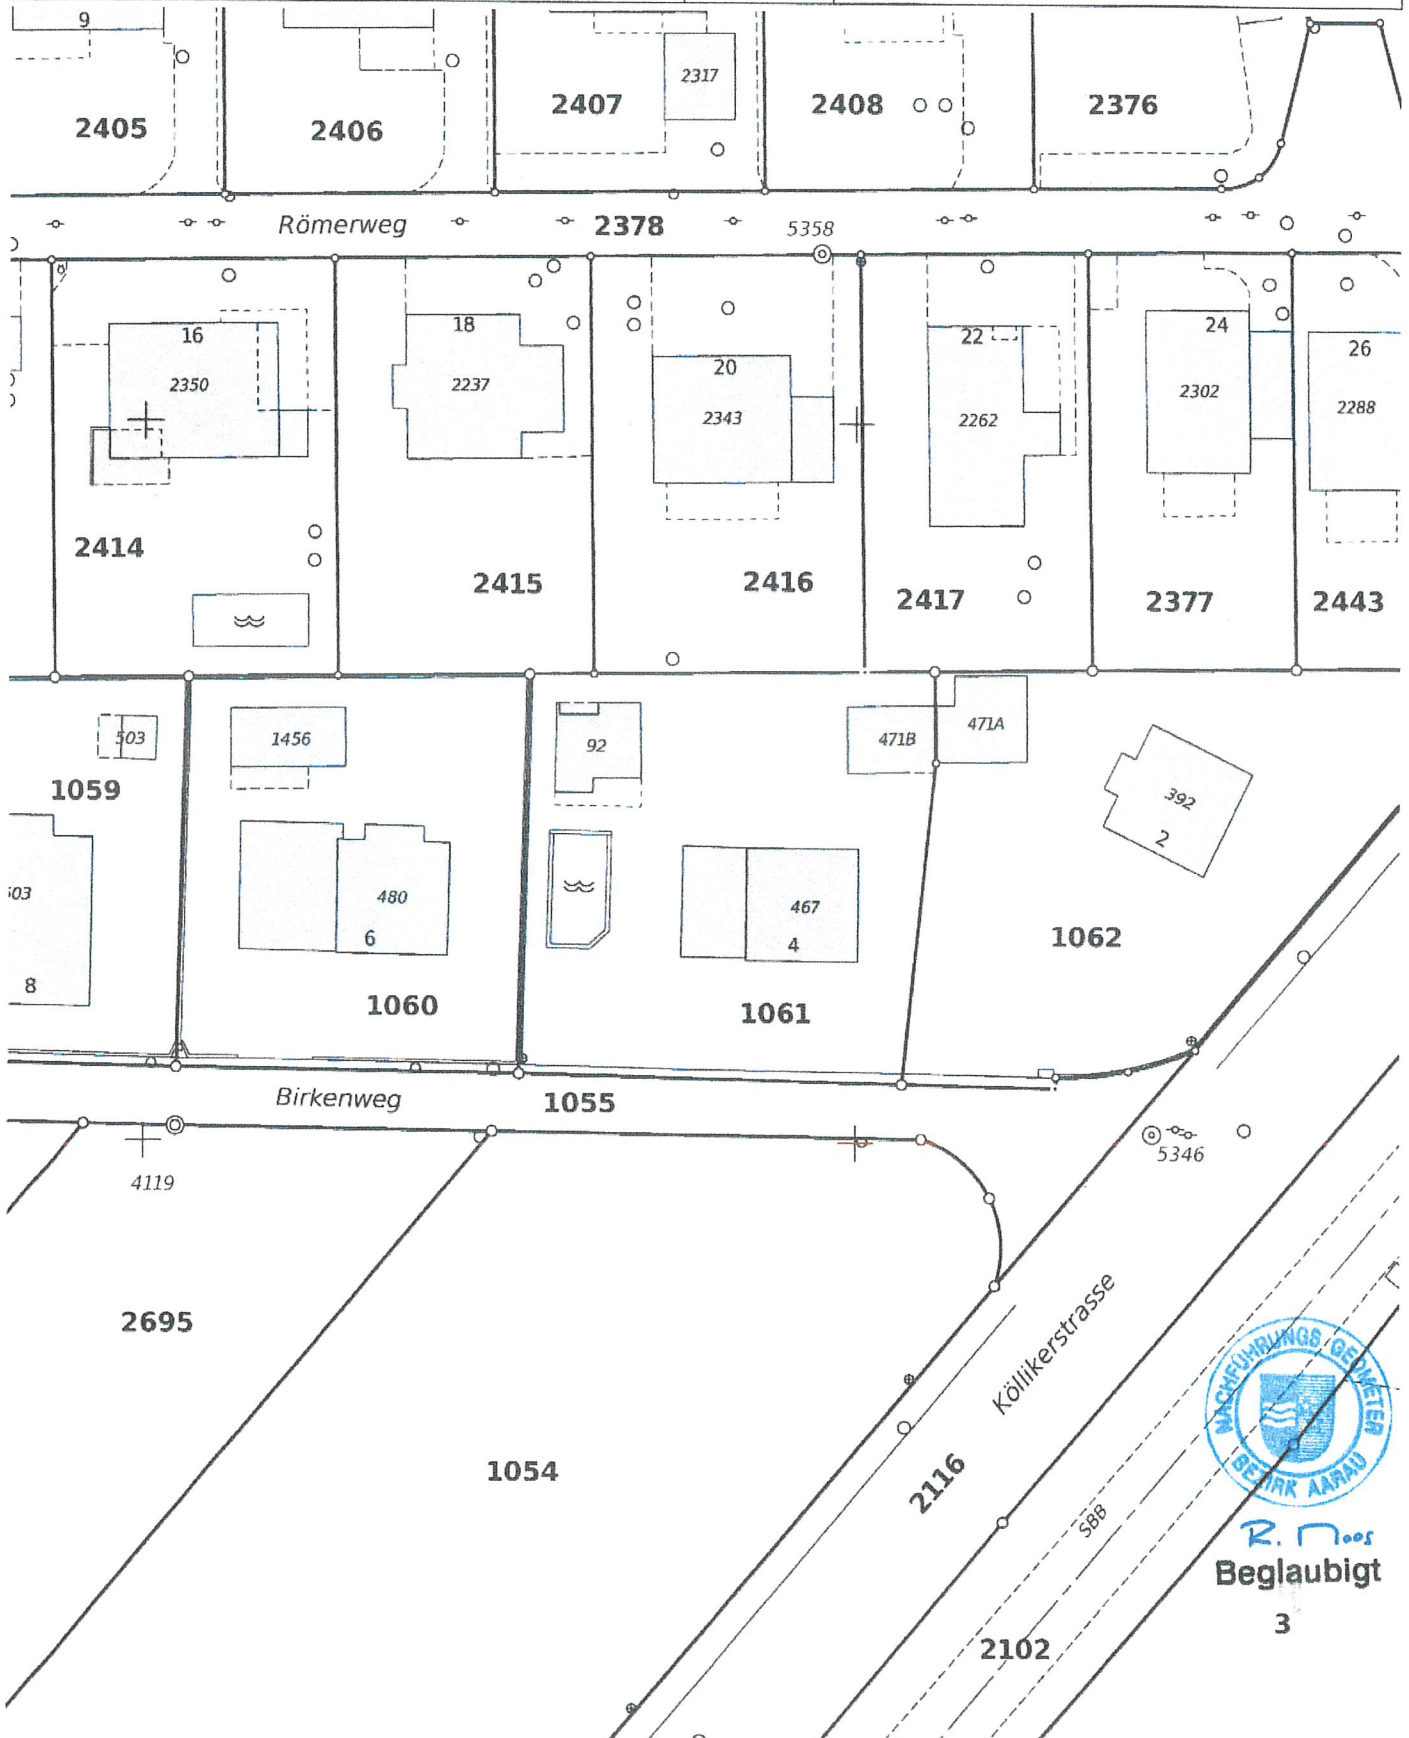
- 6. März 2026

Planung und Bau
Oberentfelden

KANTON AARGAU

Nachführungsgeometer
Kreis Aarau**Katasterplankopie**Legende: www.cadastre.ch/legende
Datenqualität: Standard AV93

Datum: 21. Oktober 2025

**Achtung!**

Parzellen mit unterstrichenen Nummern sind an einer Mutation beteiligt und im Grundbuch noch nicht rechtskräftig eingetragen.

Schutz der Vermessungsfixpunkte: Gefährdungen solcher Punkte (Signaturen) sind umgehend zu melden (Tel. 062 200 28 28).