




EINGANG
20. Jan. 2026
Planung und Bau
Oberentfelden

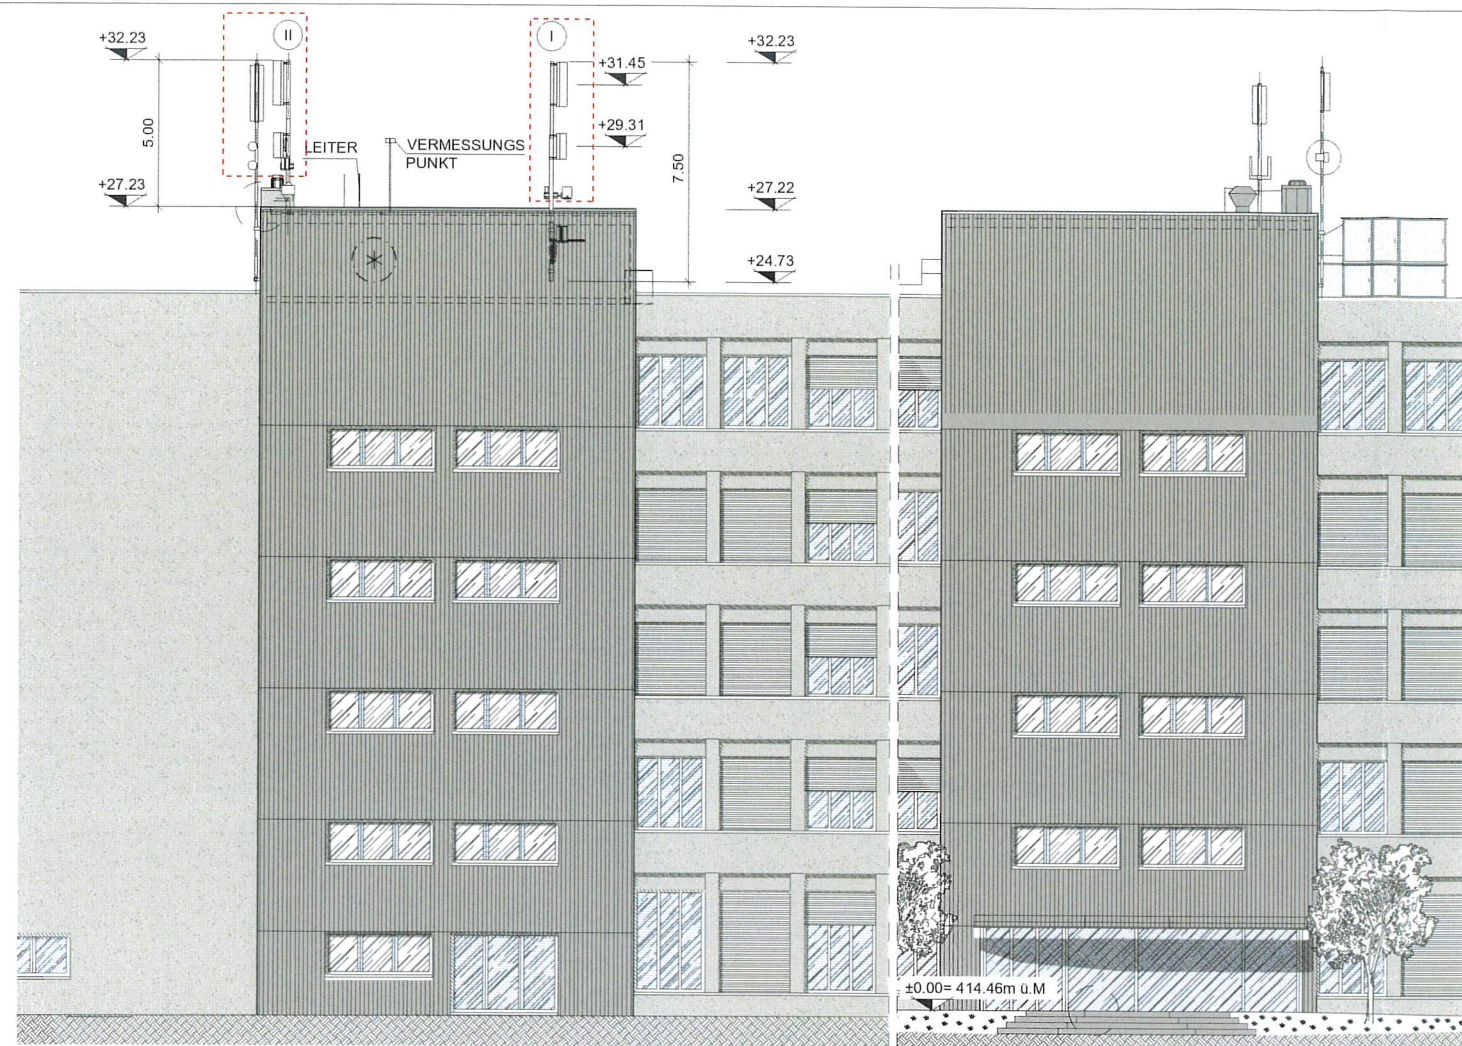


SÜDOSTANSICHT

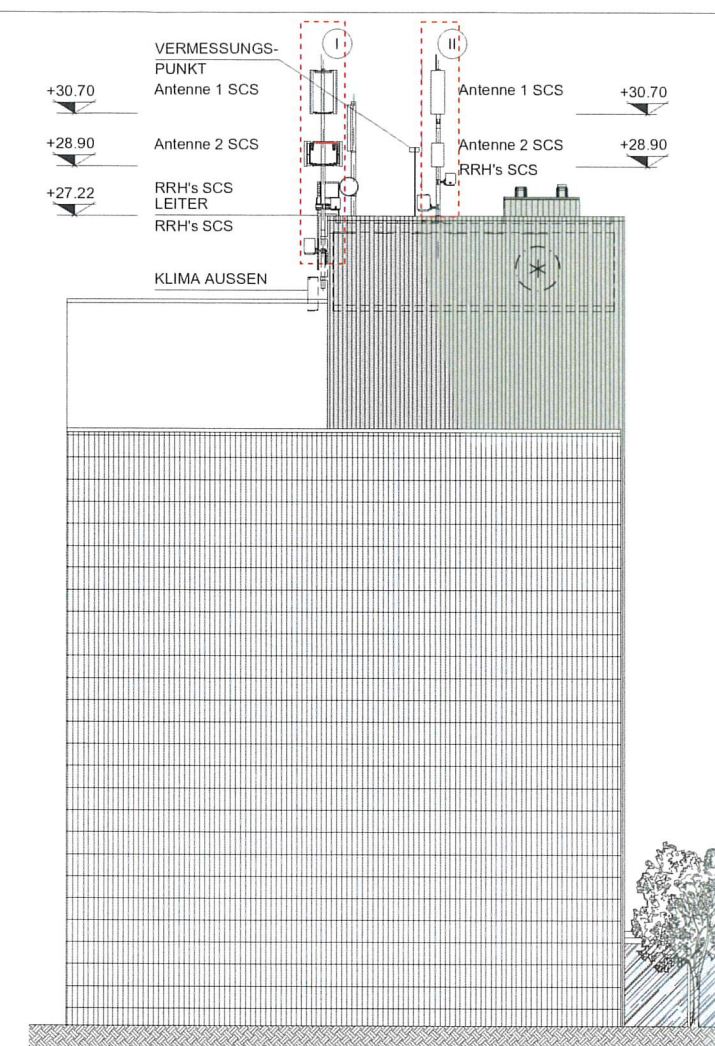

SÜDWESTANSICHT

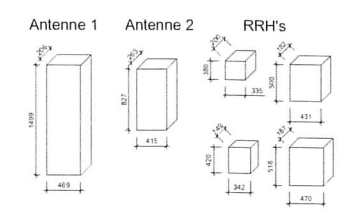


REFERENZPUNKT
OK DACHRAND
+27.22

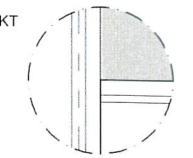


DETAIL REFERENZPUNKT
(1:50)

±0.00= 414.46m ü.M.
O.K. TREPPE
EINGANG

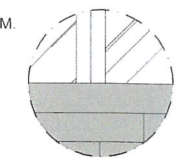

DETAIL NULLPUNKT
(1:50)

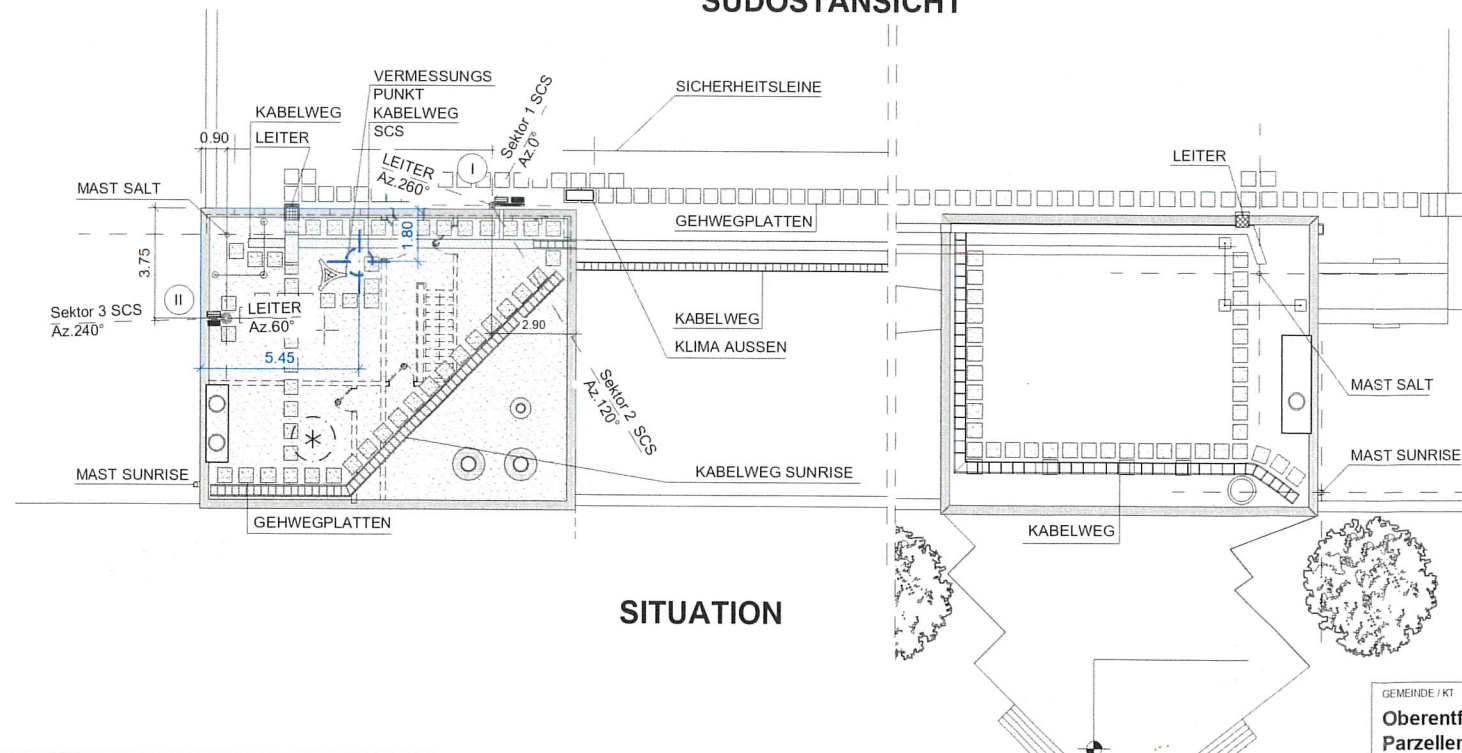

SITUATION

Bestehende, seit der letzten ordentlichen Baubewilligung im Bagatelverfahren geänderte Anlagenteile (insbesondere adaptive Antennen)

GERÄTERAUM

GRUNDEIGENTÜMER

BAUHERRSCHAFT



SWISSCOM (SCHWEIZ) AG

STATIONSEIGENTÜMER

PROJEKTVERFASSER



Swiss Infra Service AG



AXIANS SCHWEIZ AG
Pulverstrasse 8
CH-2063 Ittigen

Bestehend
Abbruch
Neu



ENGINEERING				BAUHERRSCHAFT	
VISUM	DATUM	GEPRÜFT	DATUM	GENEHMIGT	DATUM
SSU	10.03.2025	GLS	10.03.2025	SCS	
INDEX	DATUM	VISUM	ANPASSUNG		

GEMEINDE / KT	Oberentfelden / AG
Parzellen Nr.	2125
STANDORT	Carl Sprecherstrasse 3 5036 Oberentfelden
CODE	AG_0010C
TITEL	Oberentfelden AG Bau eingabe
CODE MITBENÜTZER	SUN: ZH622-1 / SCS: OBNT
PROJEKTNUMMER	240628000733
KOORDINATEN	2646 392 / 1245 377
PLANGROSSE	A3



Swiss Infra Services S.A.
A Cellnex Telecom Company
Rue de Lausanne 51
CH-1020 Renens