



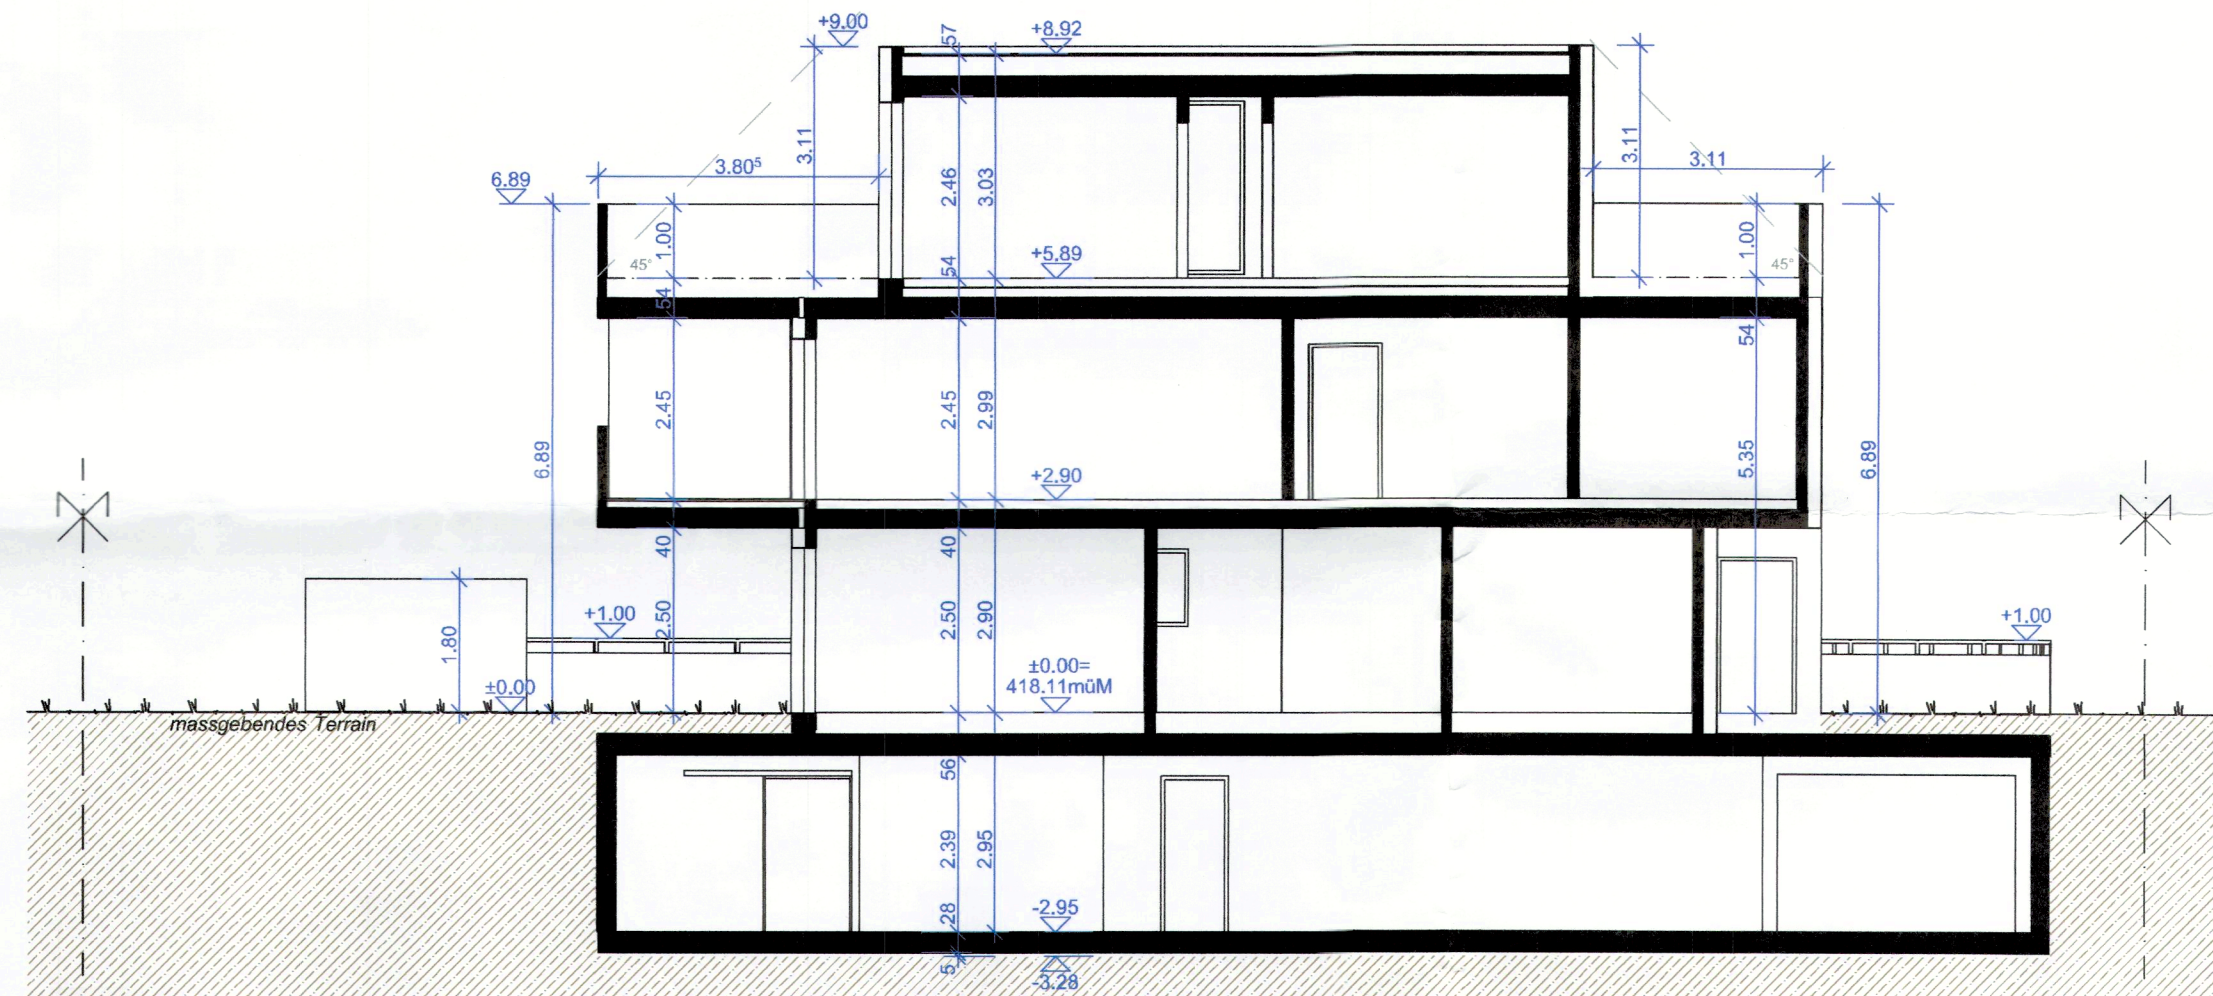

Querschnitt

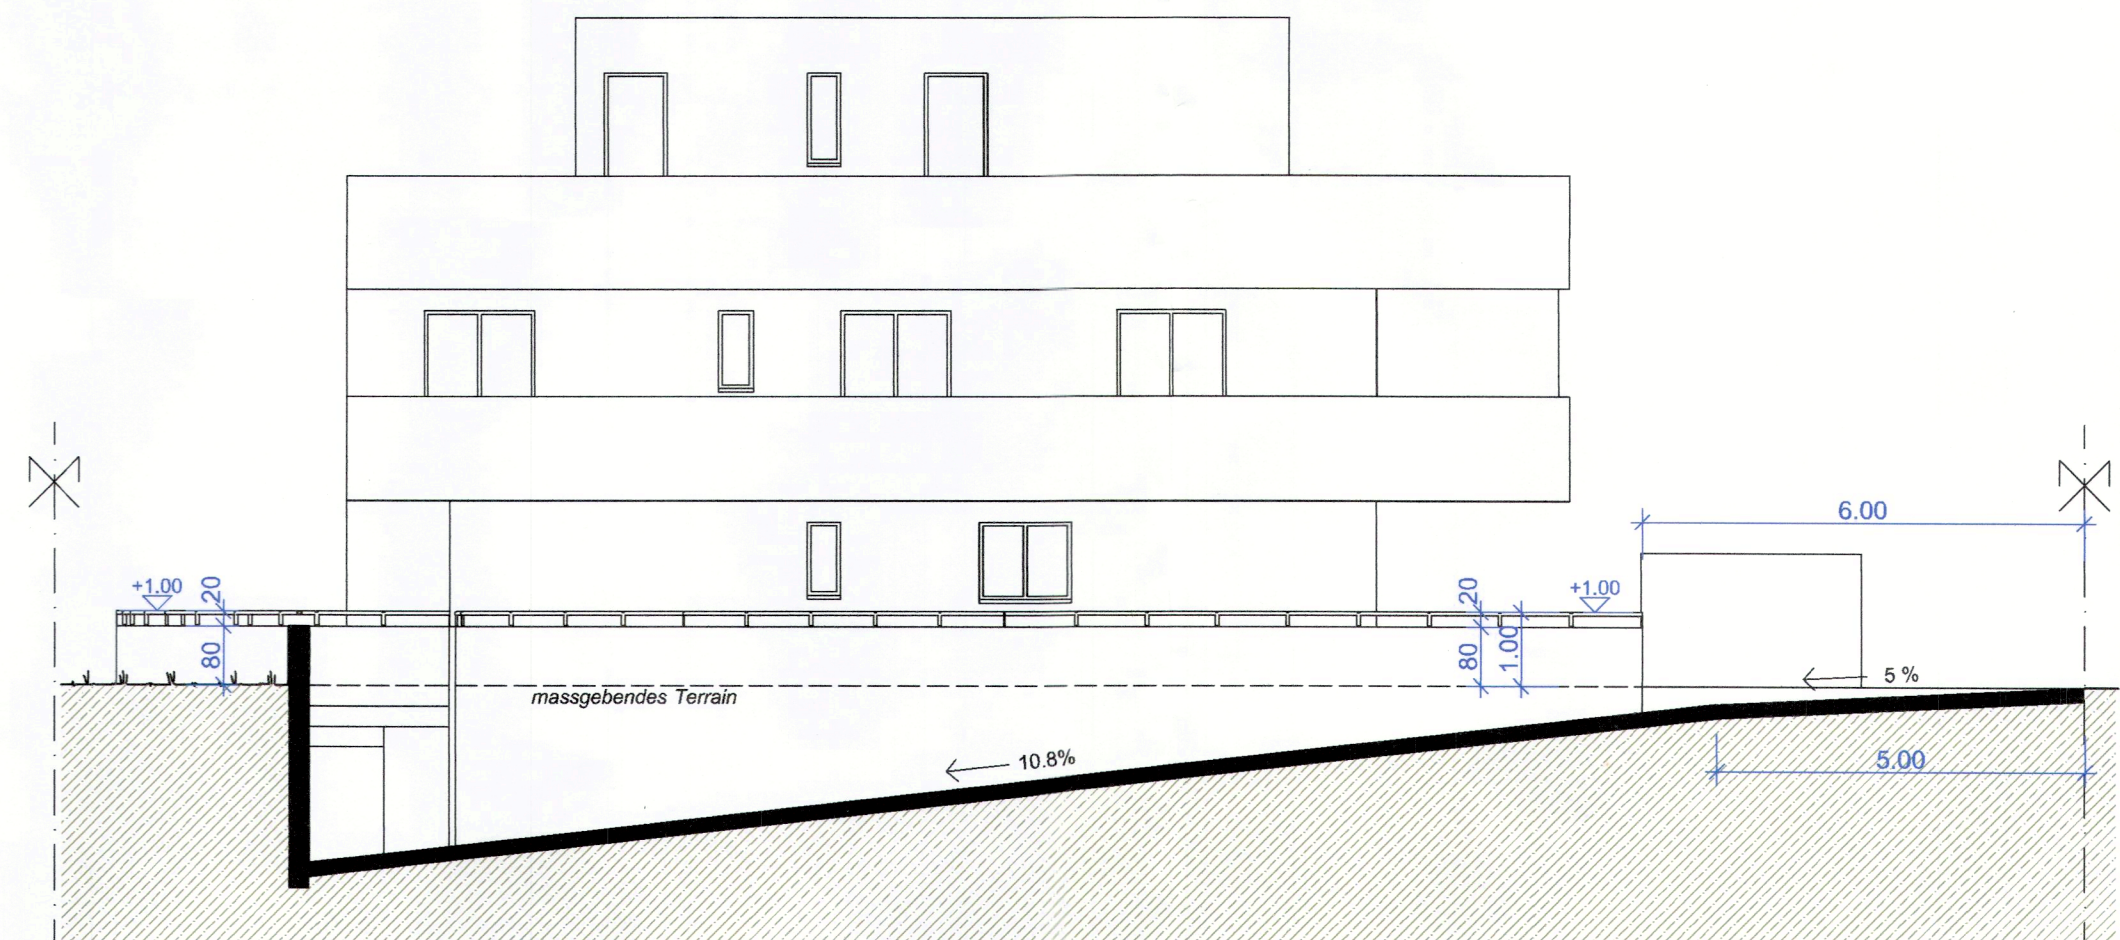

Längsschnitt Tiefgarageneinfahrt

Bauherr:

Samir Saliba S. Saliba

Planverfasser:

T. Ortman

6153

BAUHERR

BAUVORHABEN: Neubau MFH, Parzelle 1061 Birkenweg 4, 5036 Oberentfelden		EINGANG - 6. März 2026 Planung und Bau Oberentfelden	
AUFTRAGGEBER: Chamoun, Yacoub, Sami Saliba, Römerweg 18, 5036 Oberentfelden Gaby Saliba, Birkenweg 6, 5727 Oberkulm			
PLANVERFASSER: Tamara Ortmann Obere Dorfstrasse 27, 5034 Suhr		DATUM: 27.02.2026	REVIDIERT:
PLANNUMMER: B06	PLANTITEL: Schnitte	MASSSTAB: 1:100	
		PLANGRÖSSE: A2	