


6155

BAUHERR

EINGANG


16. März 2026

Planung und Bau
Oberentfelden

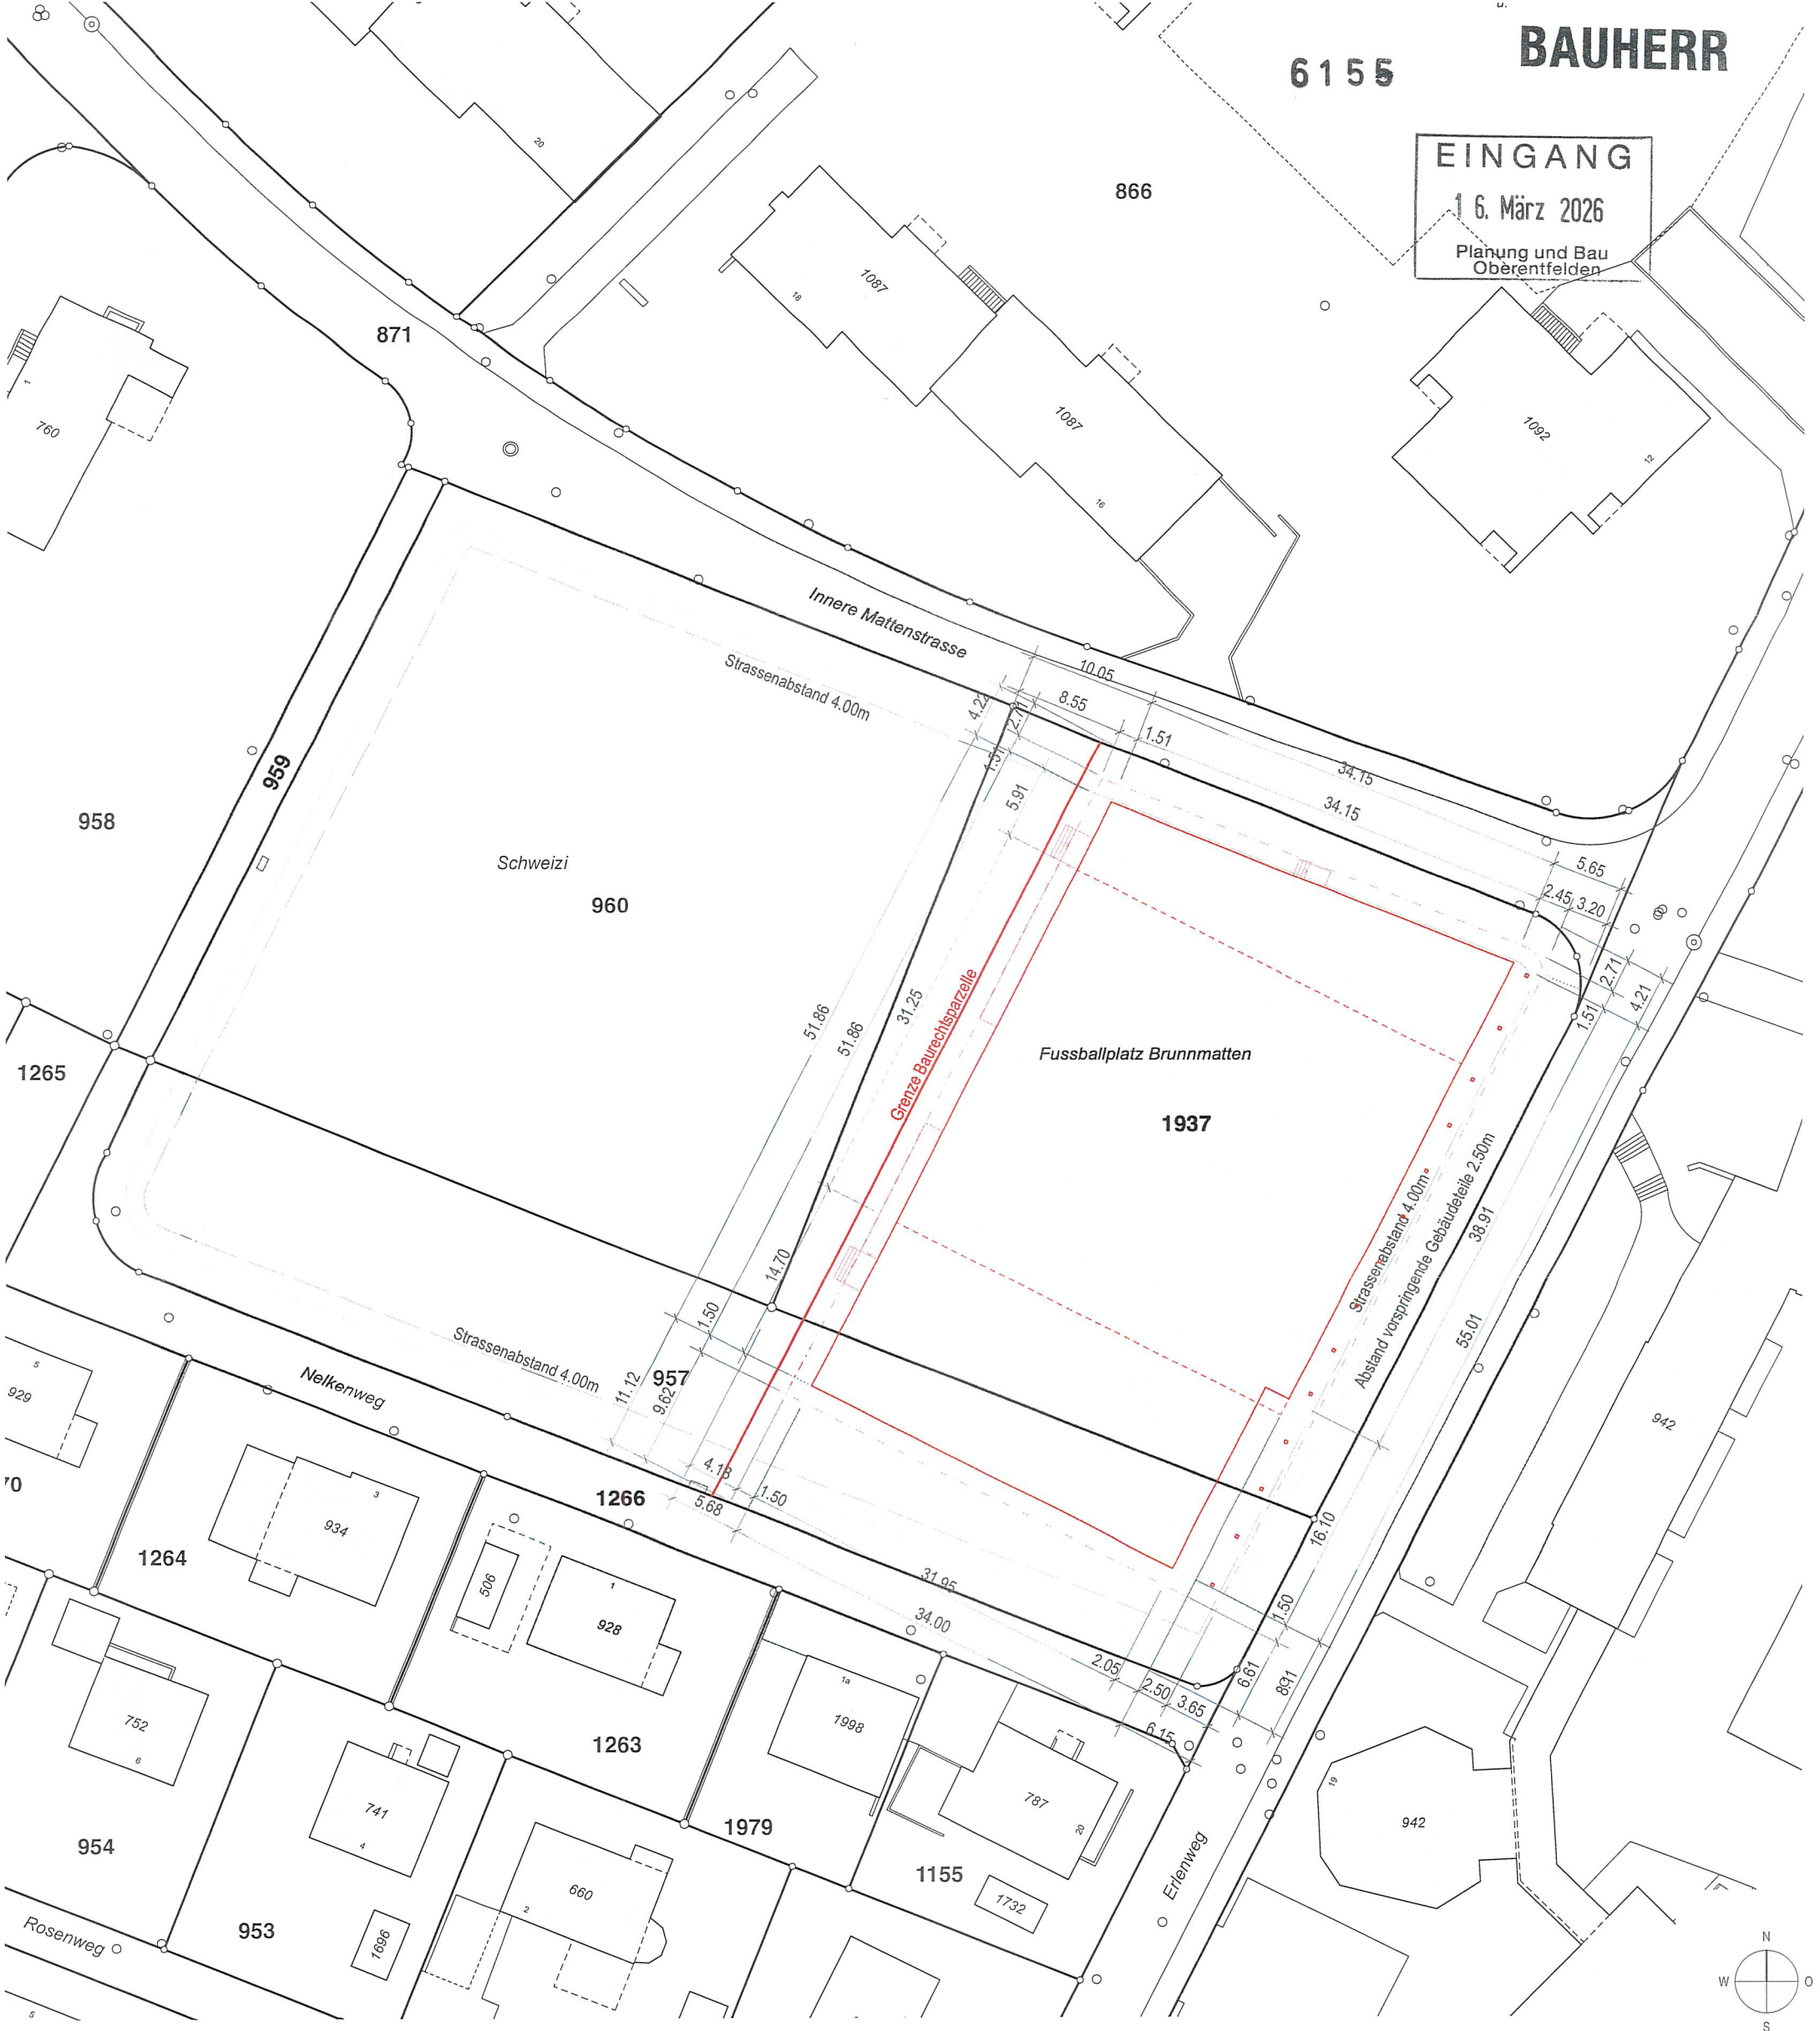

BAUGESUCH

±0.00 = 412.60 müM

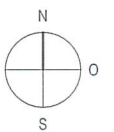

Kanton Aargau
 Bauherr / Baurechtsgeber
 Departement Finanzen und Ressourcen
 Immobilien Aargau
 Tellstrasse 67
 5001 Aarau

Grundeigentümer / Baurechtsgeber

Projektverfasser



KANTON AARGAU

Departement Finanzen und Ressourcen
 Immobilien Aargau

Tellstrasse 67, Postfach 2531, 5001 Aarau
 Tel. 062 835 35 00 Fax. 062 835 35 09

AOID	Übergangslösung Sporthallen BFGS, Erlenweg 5036 Oberentfelden	MST 1:500
Plan-Nr: A_BP_001	Grundrissplan Situation Neubau	Plangrösse A3
Datum: 03.03.2026	Ersteller: (SSP), Kim Strebel Architekten GmbH, Rain 18, 5000 Aarau	
Rev. Datum:	Rev. Ersteller:	

M. Vunmy