


EINGANG

16. März 2026

Planung und Bau
Oberentfelden

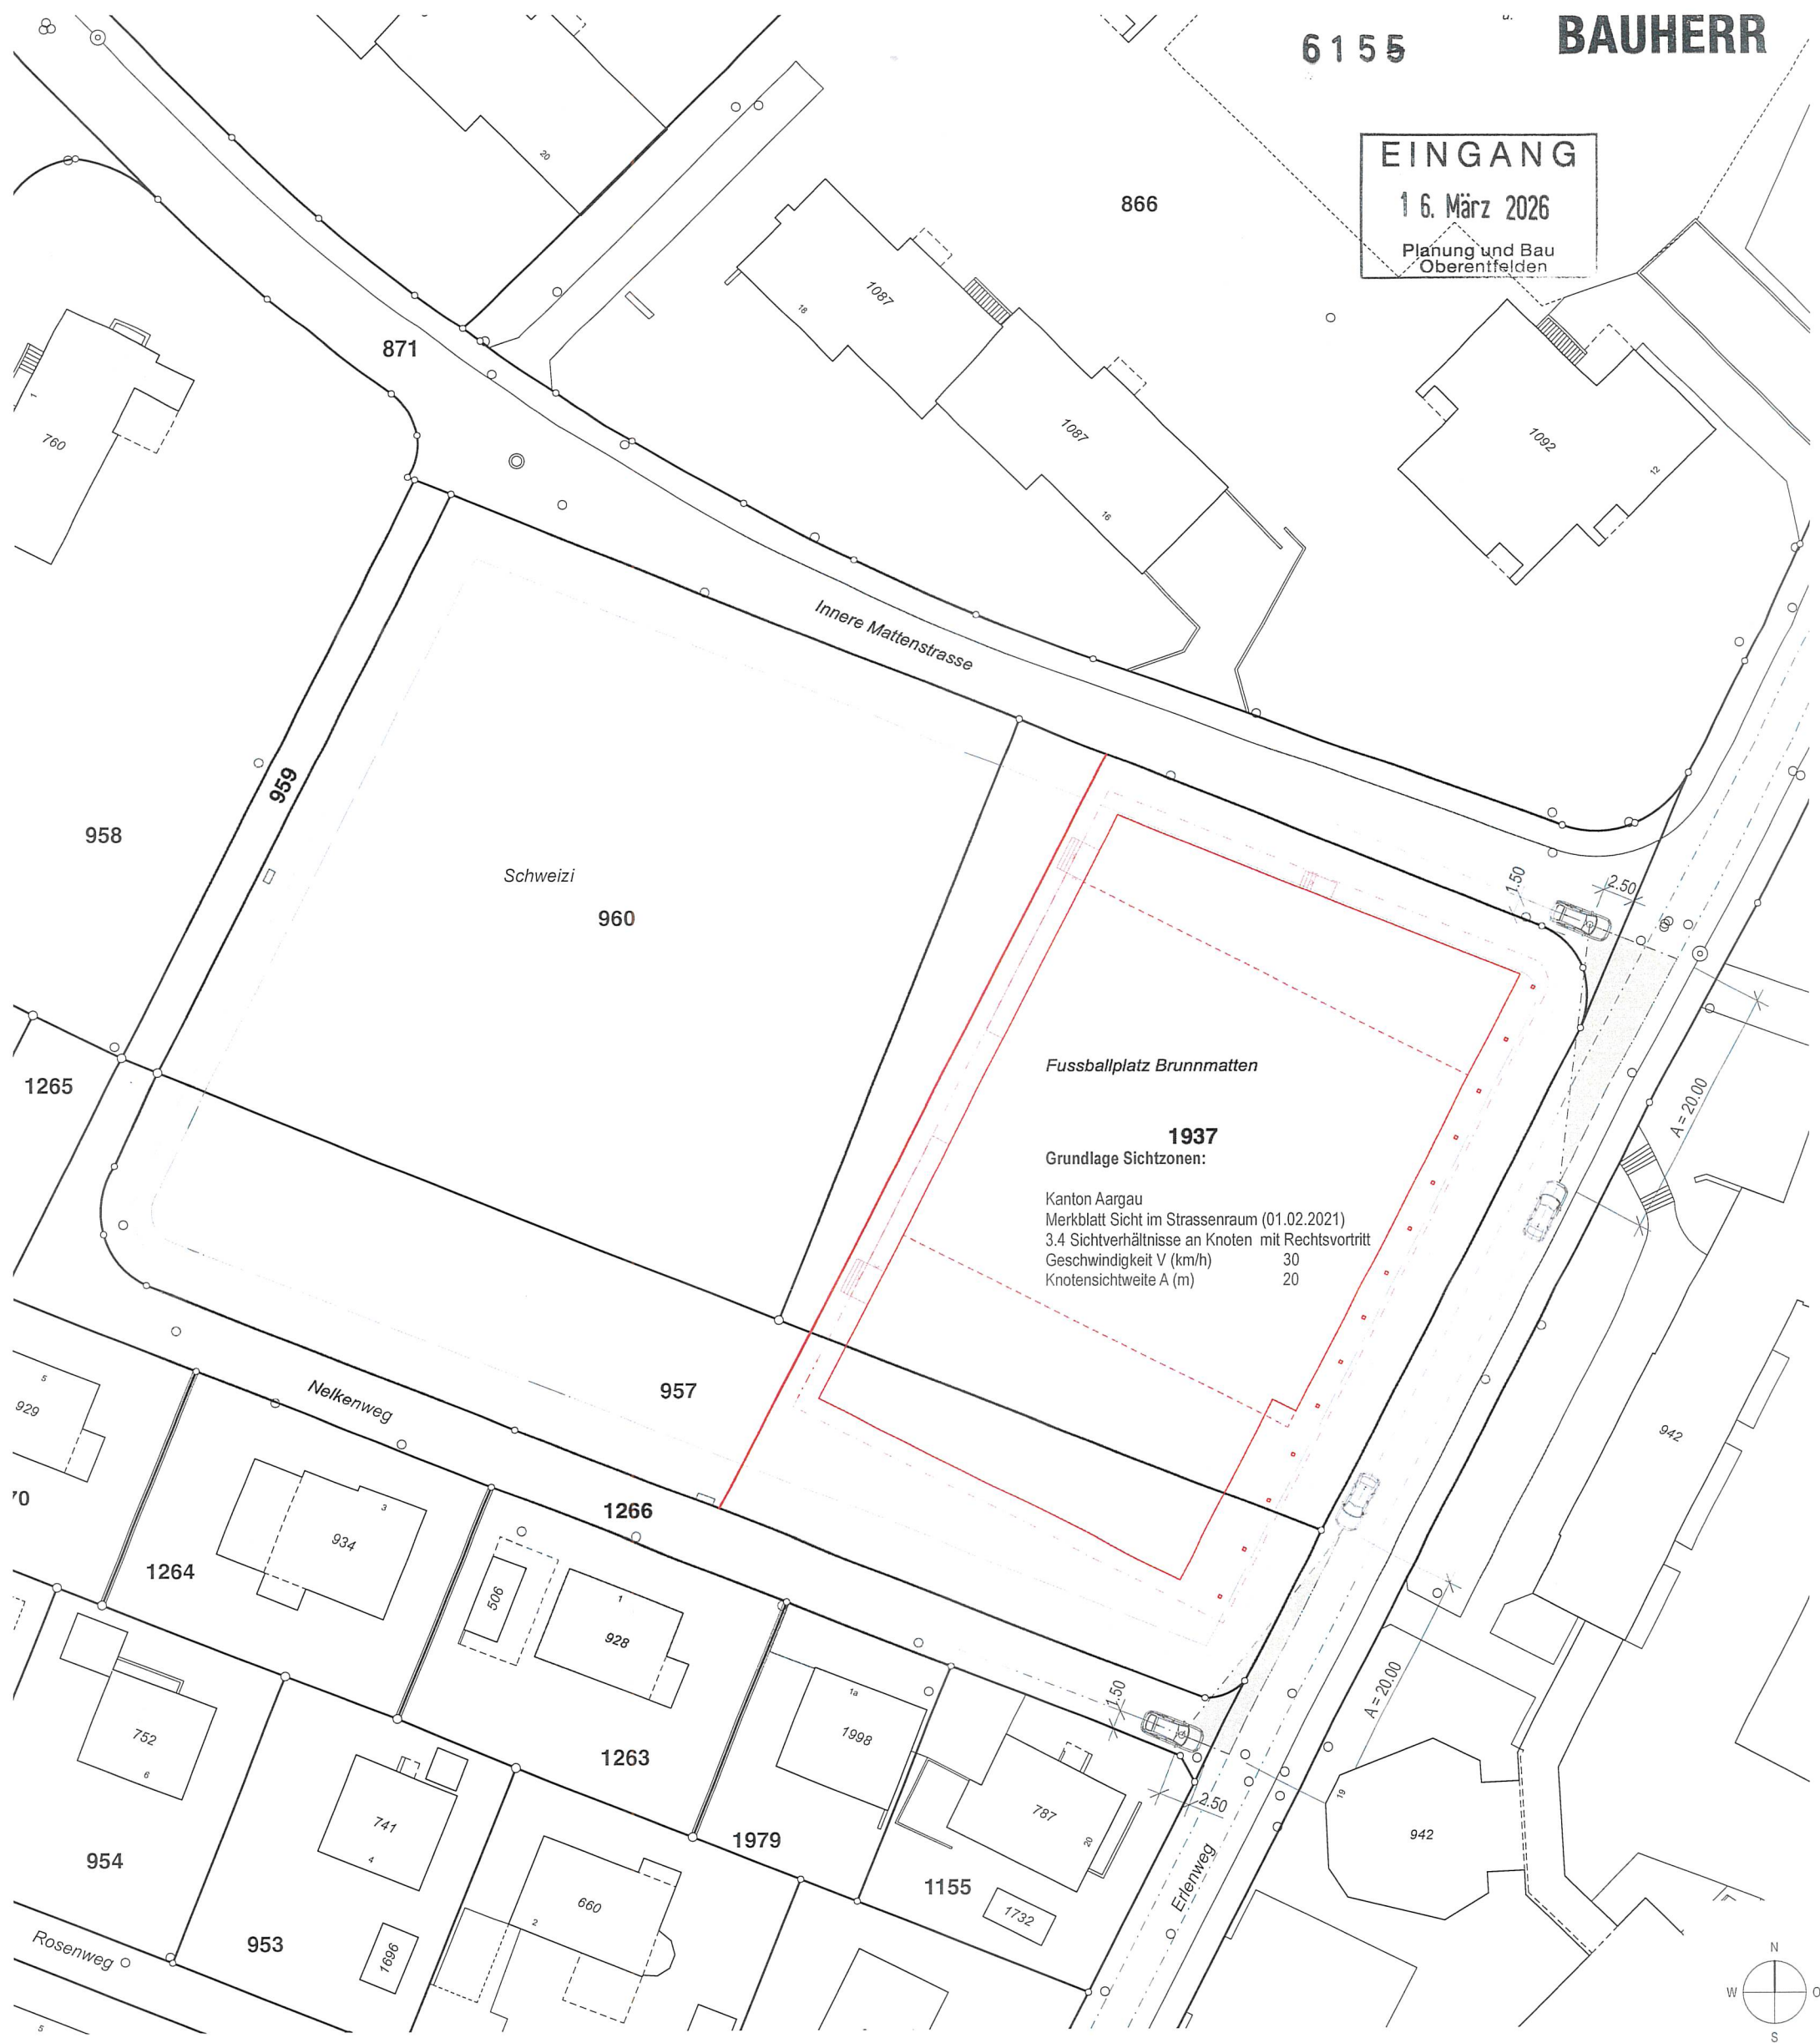

Fussballplatz Brunnmatten
1937
 Grundlage Sichtzonen:
 Kanton Aargau
 Merkblatt Sicht im Strassenraum (01.02.2021)
 3.4 Sichtverhältnisse an Knoten mit Rechtsvortritt
 Geschwindigkeit V (km/h) 30
 Knotensichtweite A (m) 20

BAUGESUCH

±0.00 = 412.60 müM



Bauherr / Baurechtsnehmer
 Kanton Aargau
 Departement Finanzen und Ressourcen
 Immobilien Aargau
 Tullistrasse 67
 5001 Aarau



Departement Finanzen und Ressourcen
Immobilien Aargau

Tellstrasse 67, Postfach 2531, 5001 Aarau
 Tel. 062 835 35 00 Fax. 062 835 35 09

Grundeigentümer / Baurechtsgeber

[Handwritten signature]

Projektverfasser

[Handwritten signature]

AOID	Übergangslösung Sporthallen BFGS, Erlenweg 5036 Oberentfelden	MST
Plan-Nr:	Grundrissplan Situation mit Sichtzonen	1:500
A_BP_002		Plangrösse
Datum: 04.03.2026	Ersteller: (SSP), Kim Strebel Architekten GmbH, Rain 18, 5000 Aarau	A3
Rev. Datum:	Rev. Ersteller:	