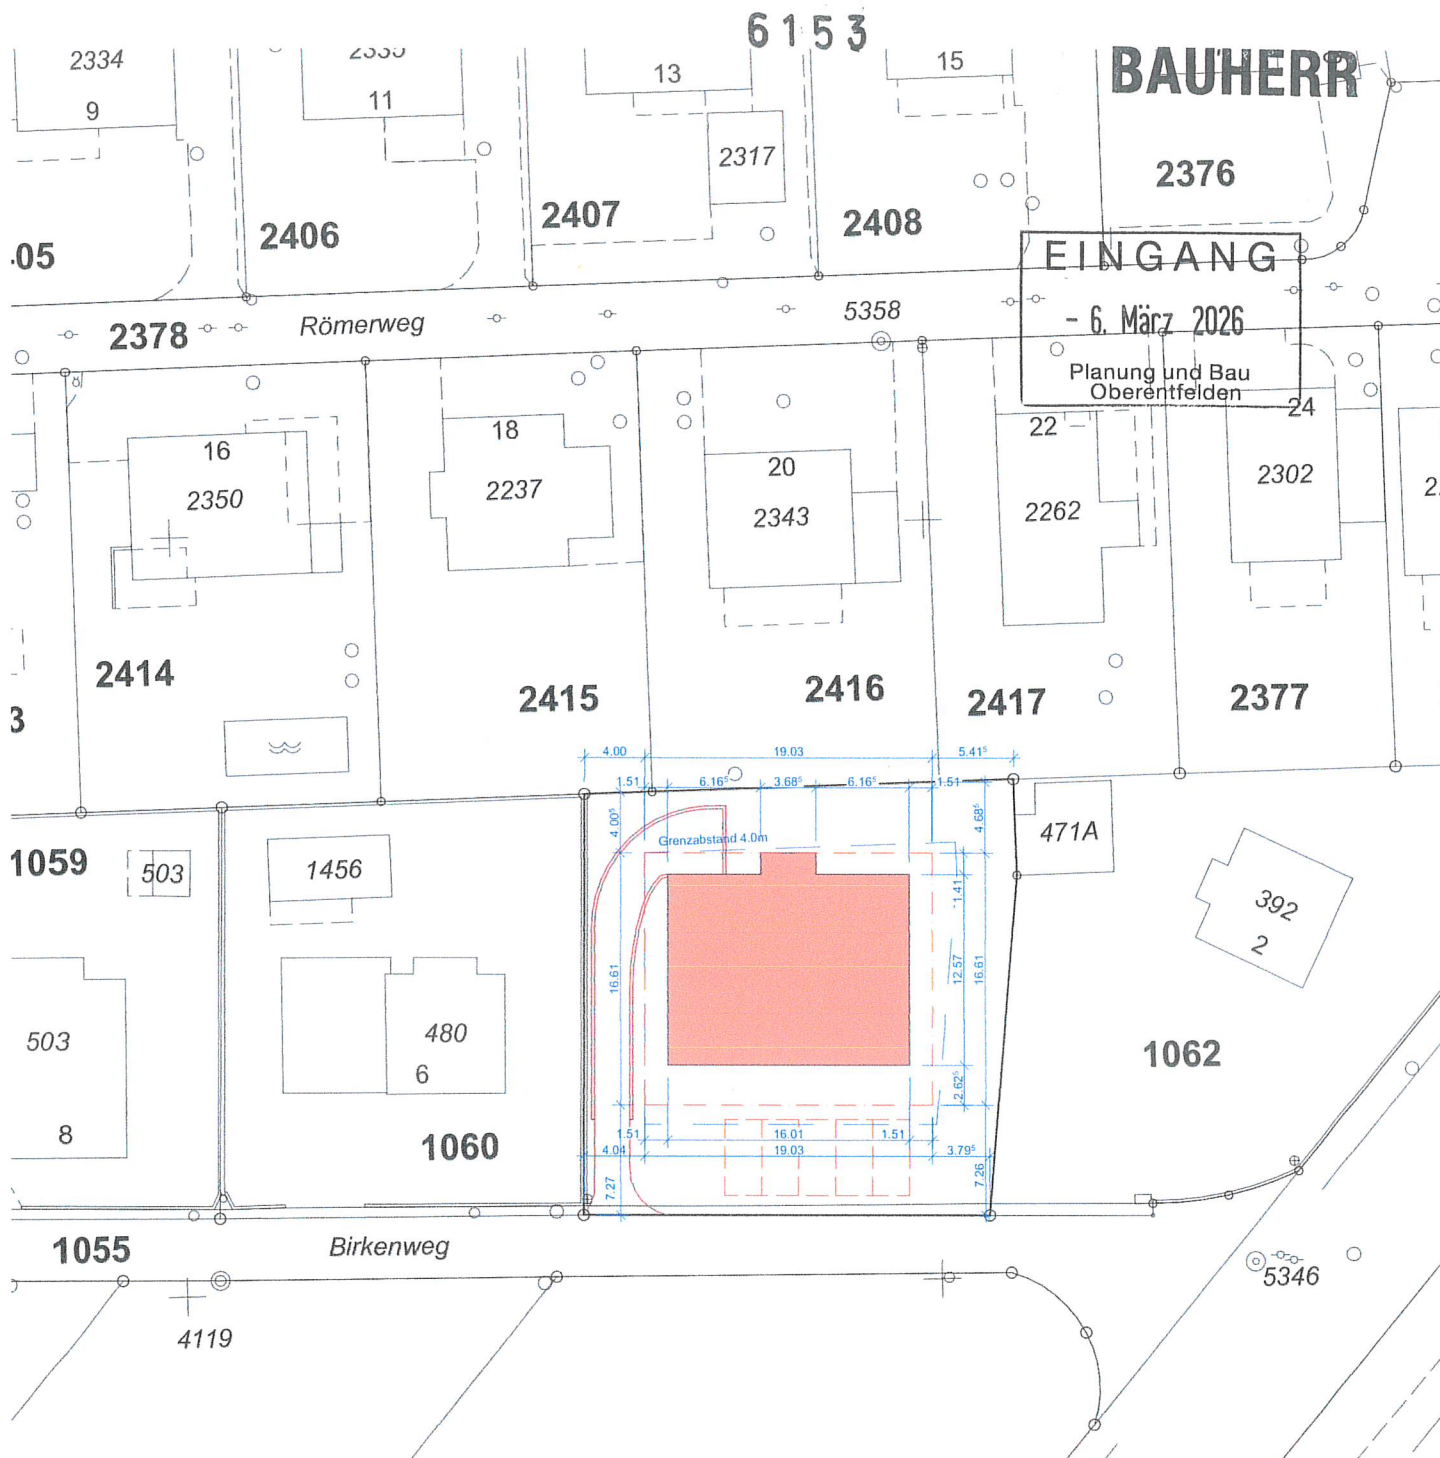


Planverfasser:

T. C. C.

Bauherr:

Sami Saliba S. Saliba

BAUVORHABEN: Neubau MFH, Parzelle 1061 Birkenweg 4, 5036 Oberentfelden		AUFTRAGGEBER: Chamoun, Yacoub, Sami Saliba Römerweg 18, 5036 Oberentfelden			PLANVERFASSER: Tamara Ortmann Obere Dorfstrasse 27, 5034 Suhr		
PLANNUMMER: B01	PLANTITEL: Situation	MASSSTAB: 1:500	PLANGRÖSSE: A4	PROJEKTNUMMER: BirOb	GEZEICHNET: to	DATUM: 27.02.26	REVIDIERT:

C:\Users\ortma\Documents\Birkenweg, Oberentfelden\CAD\Birkenweg, Oberentfelden_Baugesuch.pln