


EINGANG

16. März 2026

Planung und Bau
Oberentfelden

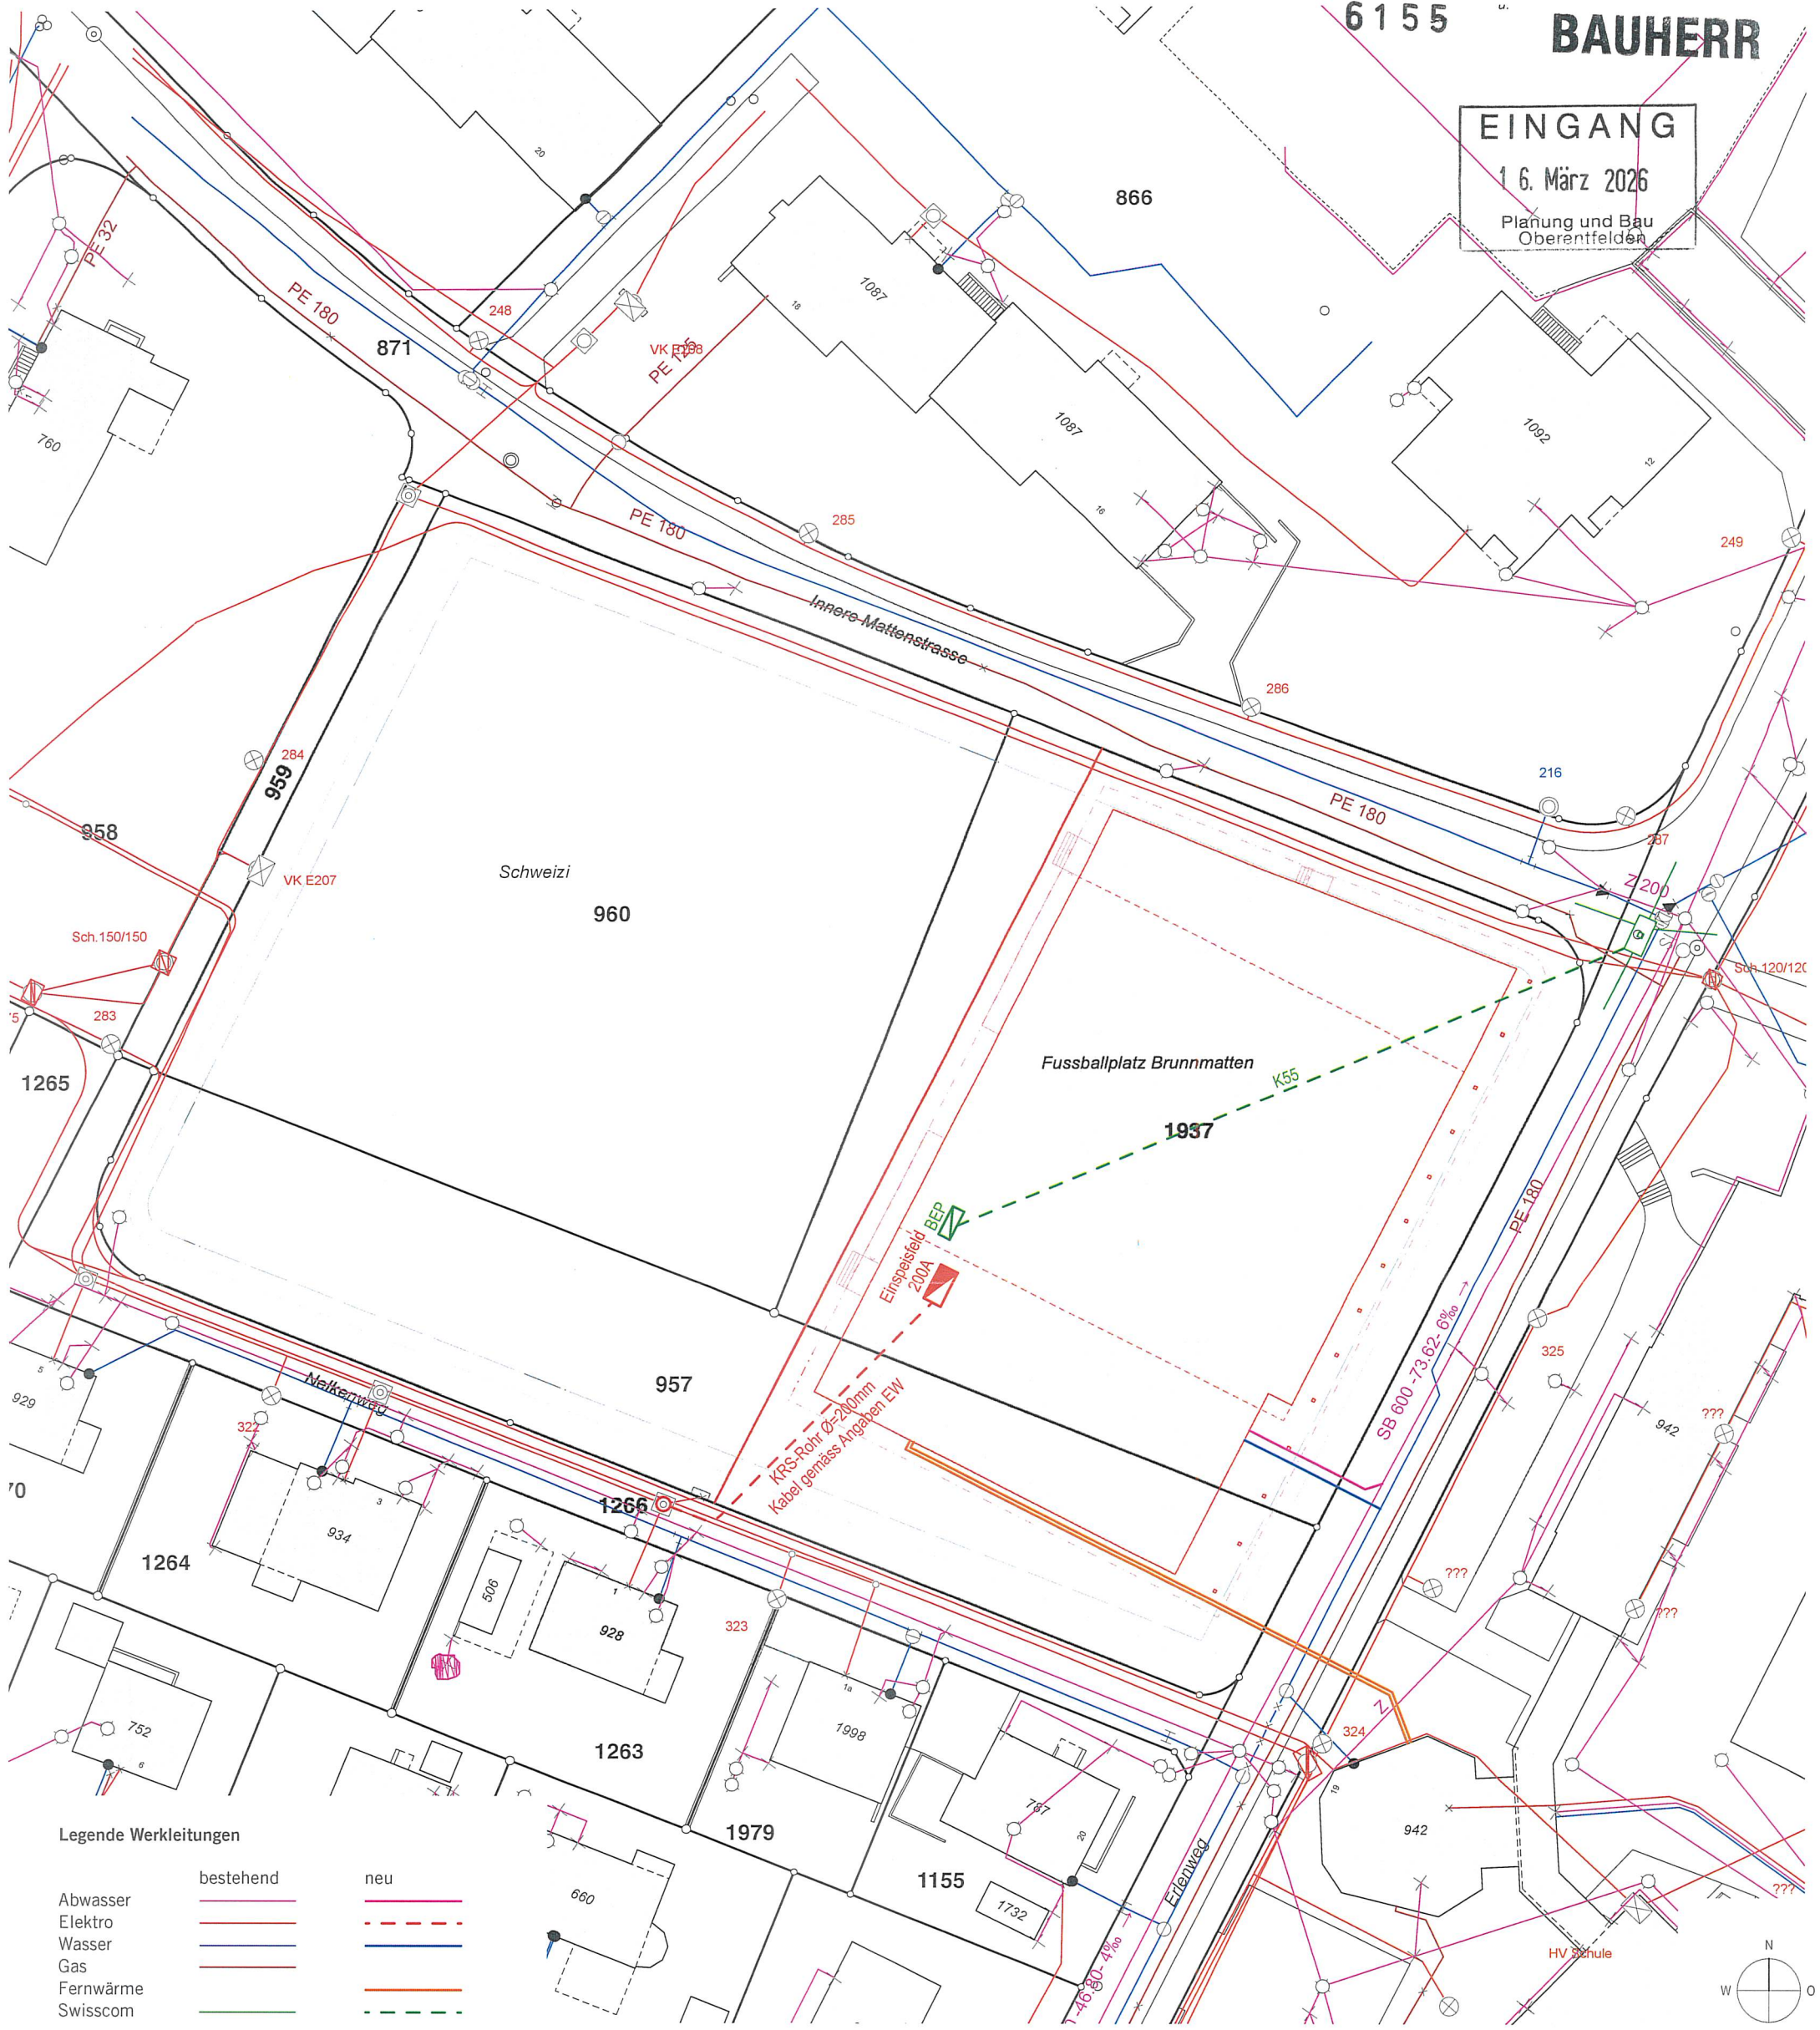

Legende Werkleitungen

| | bestehend | neu |
|-----------|-----------|-----|
| Abwasser | | |
| Elektro | | |
| Wasser | | |
| Gas | | |
| Fernwärme | | |
| Swisscom | | |

BAUGESUCH

±0.00 = 412.60 müM



Bauherr / Baurechtsnehmer
 Kanton Aargau
 Departement Finanzen und Ressourcen
 Immobilien Aargau
 Tellstrasse 67
 5001 Aarau

Grundeigentümer / Baurechtsgeber

Projektverfasser



AOID: **Übergangslösung Sporthallen BFGS, Erlenweg
5036 Oberentfelden**

Plan-Nr.: **Grundrissplan
Werkleitungen**

Datum: 03.03.2026 Ersteller: (SSP), Kim Strebel Architekten GmbH, Rain 18, 5000 Aarau

Rev. Datum: Rev. Ersteller:

**Departement Finanzen und Ressourcen
Immobilien Aargau**

Tellstrasse 67, Postfach 2531, 5001 Aarau
Tel. 062 835 35 00 Fax. 062 835 35 09

MST

1:500

Plangrösse

A3