


EINGANG  
- 6. Mai 2026  
Planung und Bau  
Oberentfelden

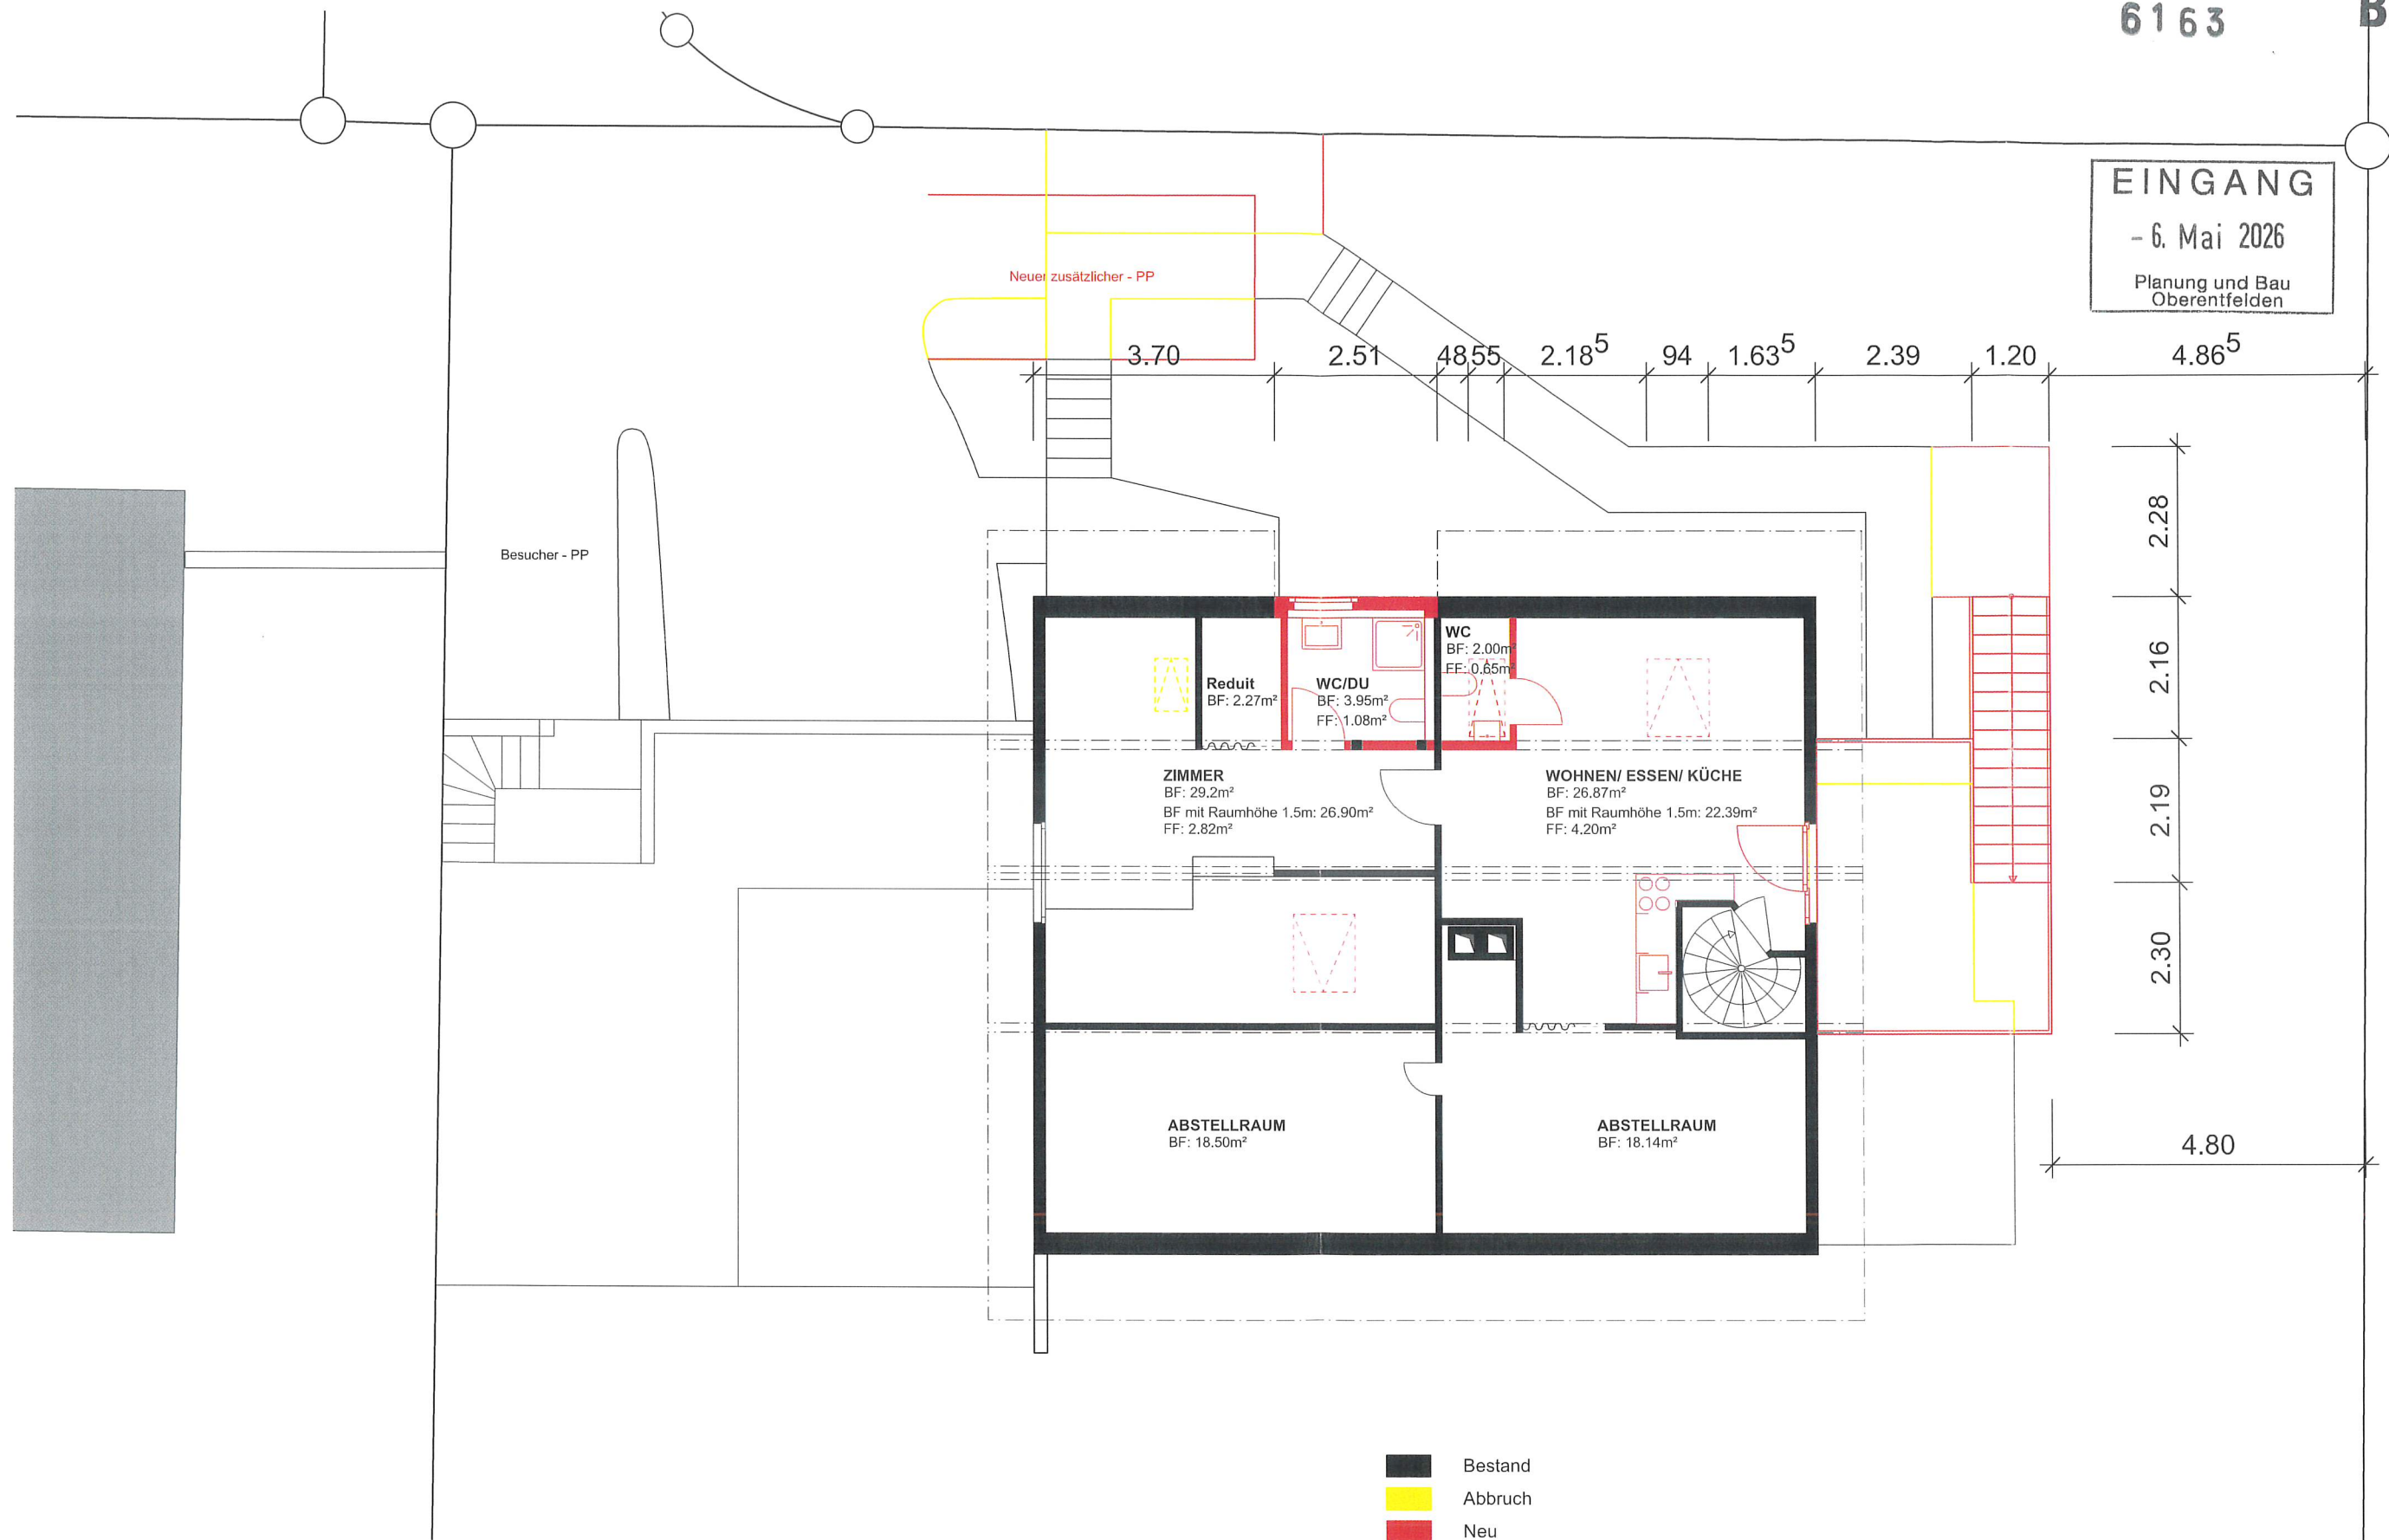

VISUM

Bauherr und Grundeigentümer:  
Andrea Müller  
Route du Village 12, 1545 Chevroux  
Architekt:  
Dera Architektur GmbH

Datum:  
02.05.26  
Datum:  
30.04.2026

Unterschrift:  
*[Signature]*  
Unterschrift:  
*[Signature]*

- Bestand
- Abbruch
- Neu

Ausbau Dachgeschoss EFH Oberentfelden . Igelweg 6 . 5036 Oberentfelden  
Bauherrin . Andrea Müller . Route du Village 12 . 1545 Chevroux

Grundriss DG  
Plan-Nr.  
Format

BG 102  
A3

Gezeichnet  
Revidiert

1:100  
20.04.26 sp

*dera*  
ARCHITEKTUR GMBH  
SCHATTLEBAU + CHESCO/STROHLEIN  
TÜRBEITUNG UND BÜROFÜR ARCHITEKTUR UND  
DERRA ARCHITEKTUR GMBH