


EINGANG
- 6. Mai 2026
Planung und Bau
Oberentfelden

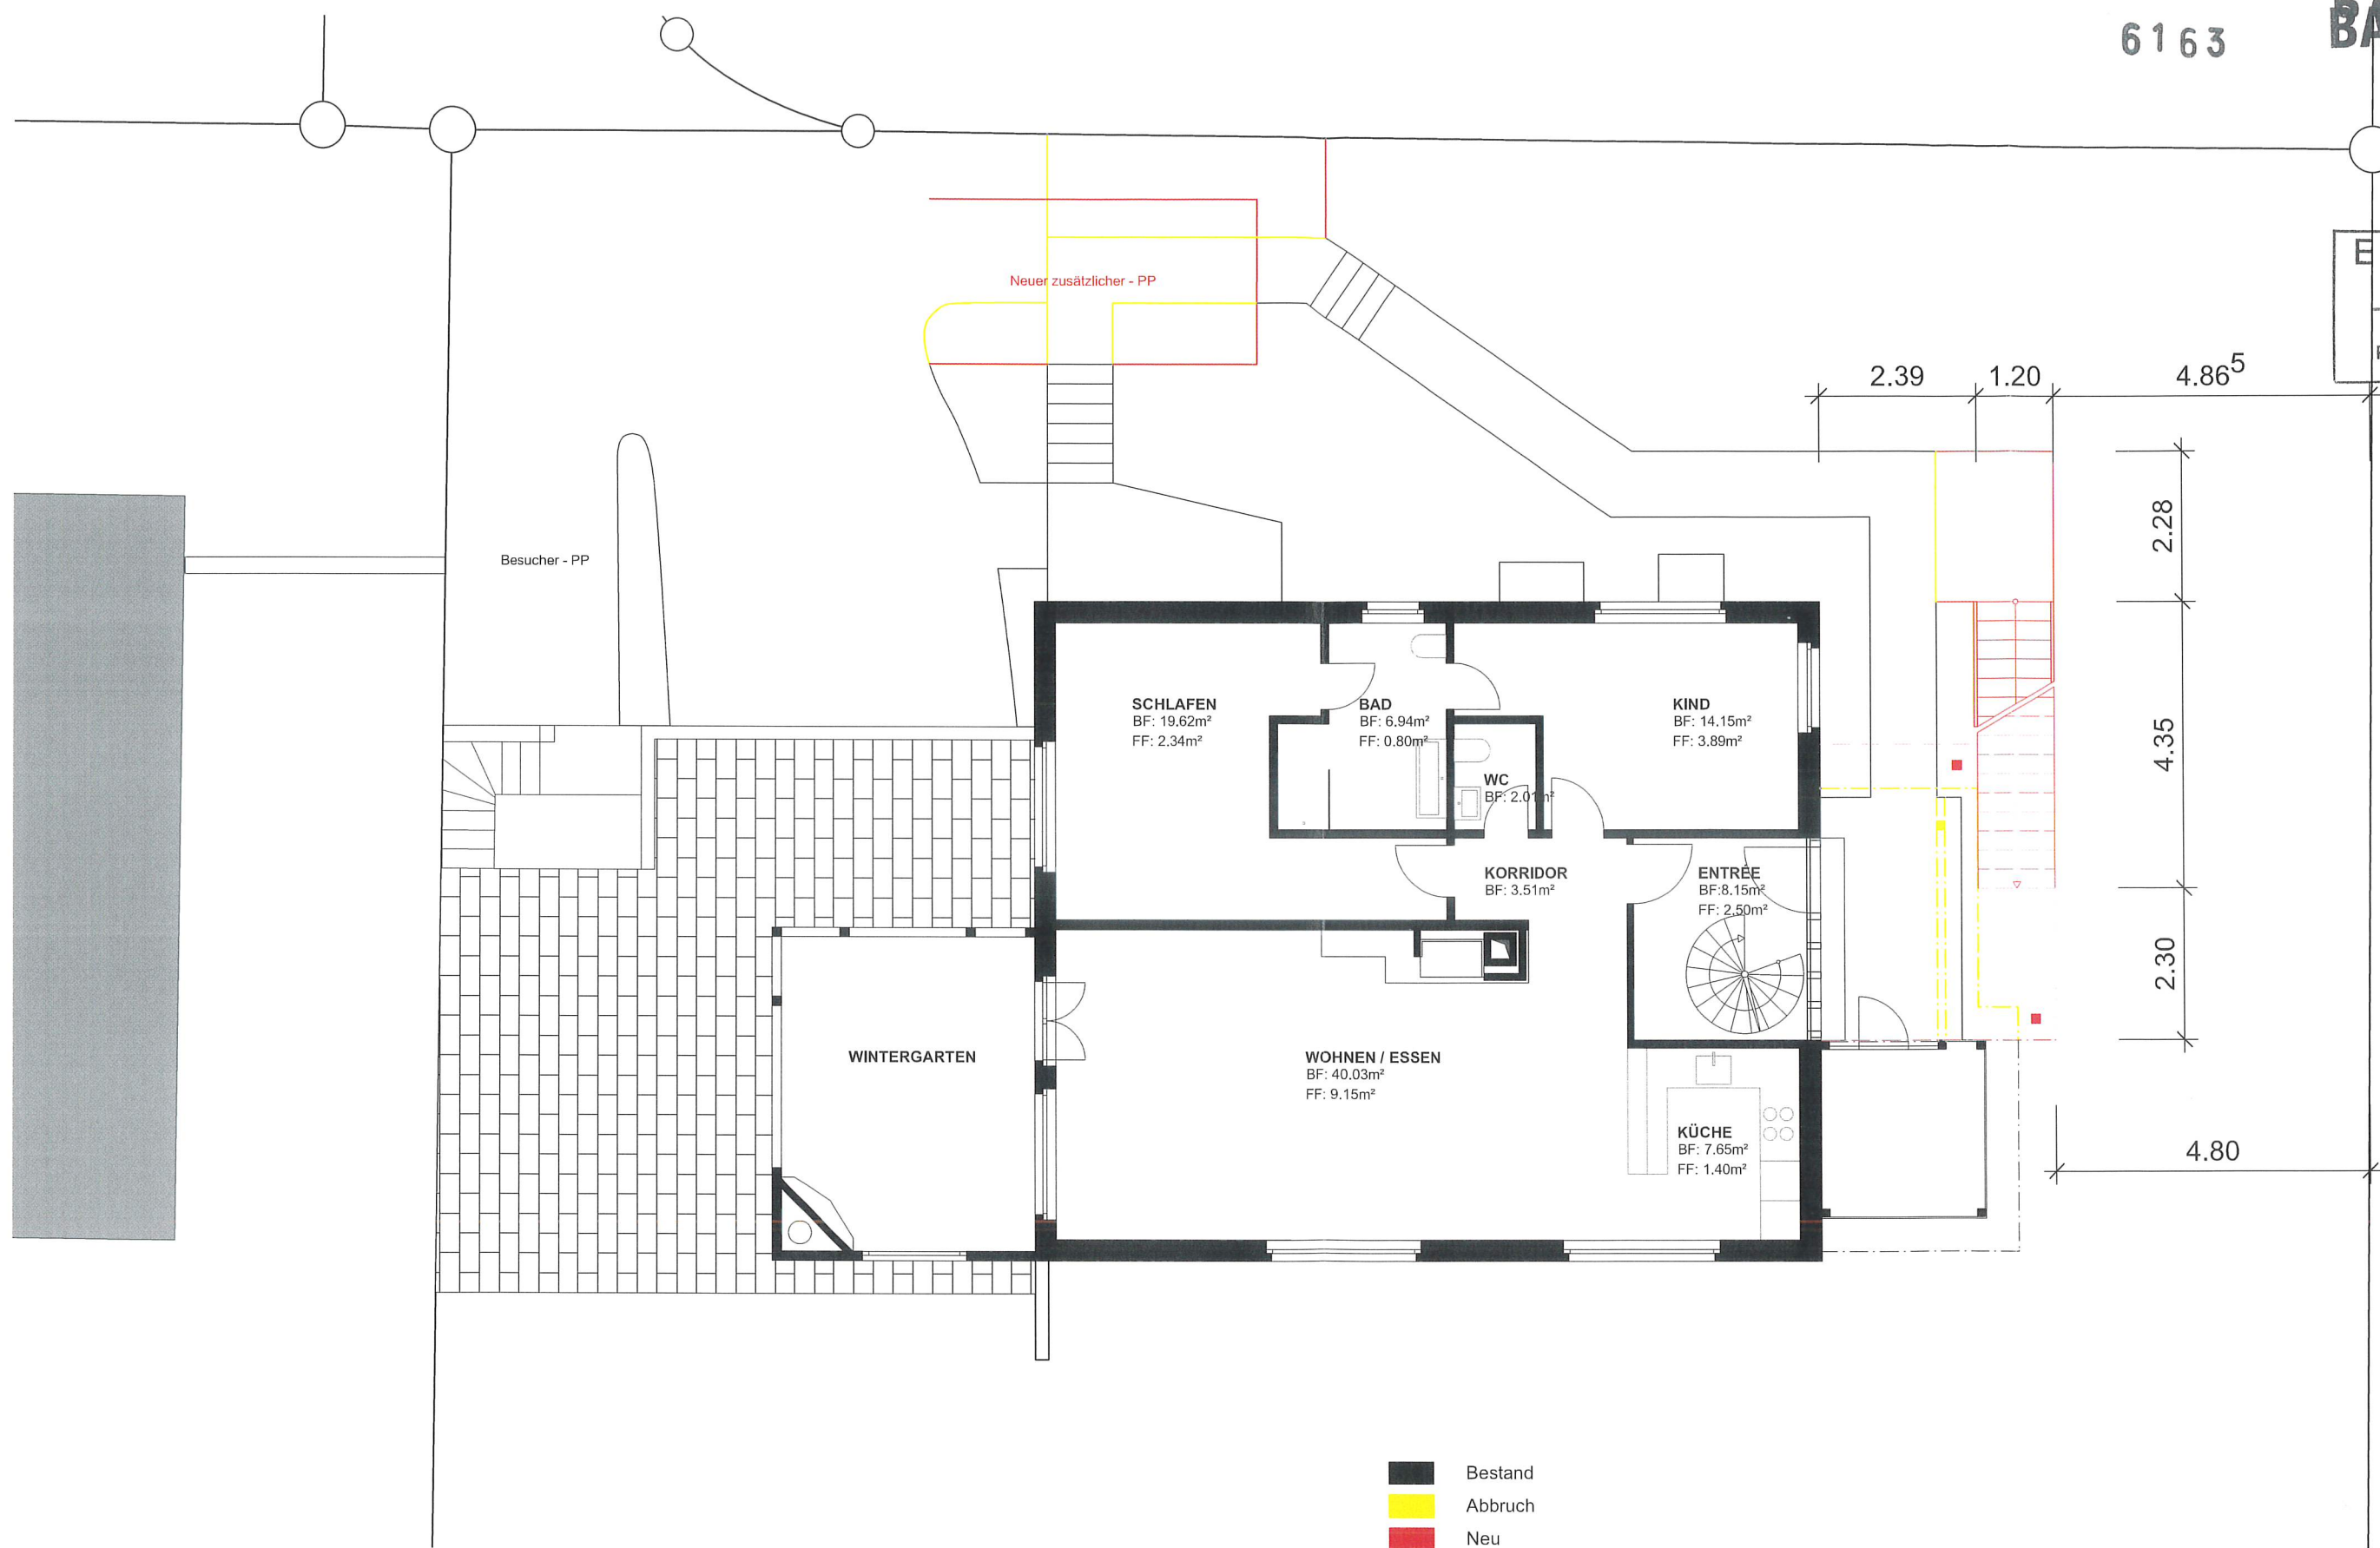

VISUM

Bauherr und Grundeigentümer:
Andrea Müller
Route du Village 12, 1545 Chevroux
Architekt:
Dera Architektur GmbH

Datum:

02.05.26

Unterschrift:

Datum:

30.04.2026

Unterschrift:

Ausbau Dachgeschoss EFH Oberentfelden . Igelweg 6 . 5036 Oberentfelden
Bauherrin . Andrea Müller . Route du Village 12 . 1545 Chevroux

Grundriss EG
Plan-Nr.
Format

BG 101
A3

Gezeichnet
Revidiert

1:100
20.04.26 sp

dera
ARCHITEKTUR GMBH
SCHLATTENBAU + CHEN / SEEBERGER
STRASSE 15 5036 OBERENTFELDEN
056 41 11 11