

UMBAU OG, HOLZSTRASSE 27, 5036 OBERENTFELDEN		6171	<b>BAUHERR</b> 062 842 63 42 architekt@f-und-s.ch · f-und-s.ch	
<b>FASSADEN ENDZUSTAND</b>		<b>1:100</b>	LEUTWYLER & SANDMEIER ARCHITEKTEN	
PLAN-NR.: 2606-04	DAT.: 22.06.2026	FORM.: 63/45	GEZ.: AM	KONTR.:

±0.00 = **BESTAND**

- BESTAND
- NEU
- ABBRUCH

DIE GRUNDEIGENTÜMER: *Maly Kutep*


DIE BAUHERRSCHAFT: *Maly*

DER PROJEKTVERFASSER: *[Signature]*


**EINGANG**  
22. Juni 2026  
Planung und Bau  
Oberentfelden




SÜDOST Endzustand  
1:100

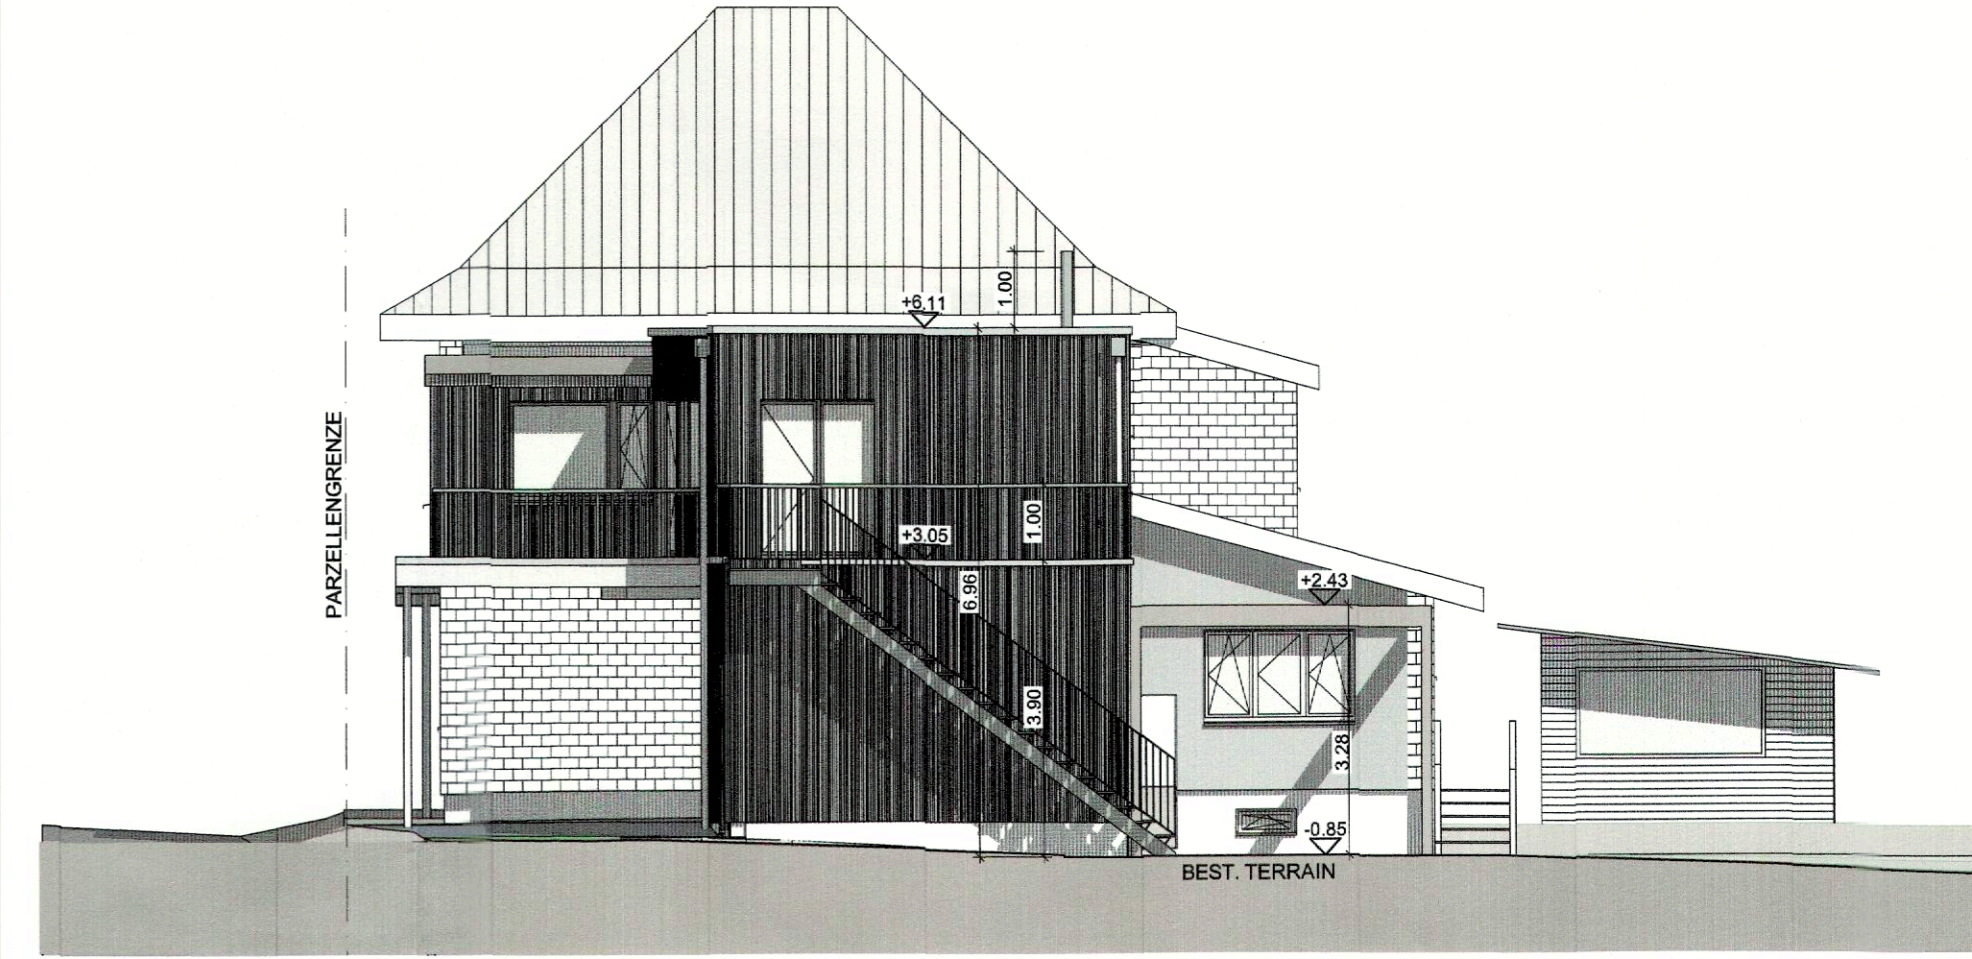

SÜDWEST Endzustand  
1:100

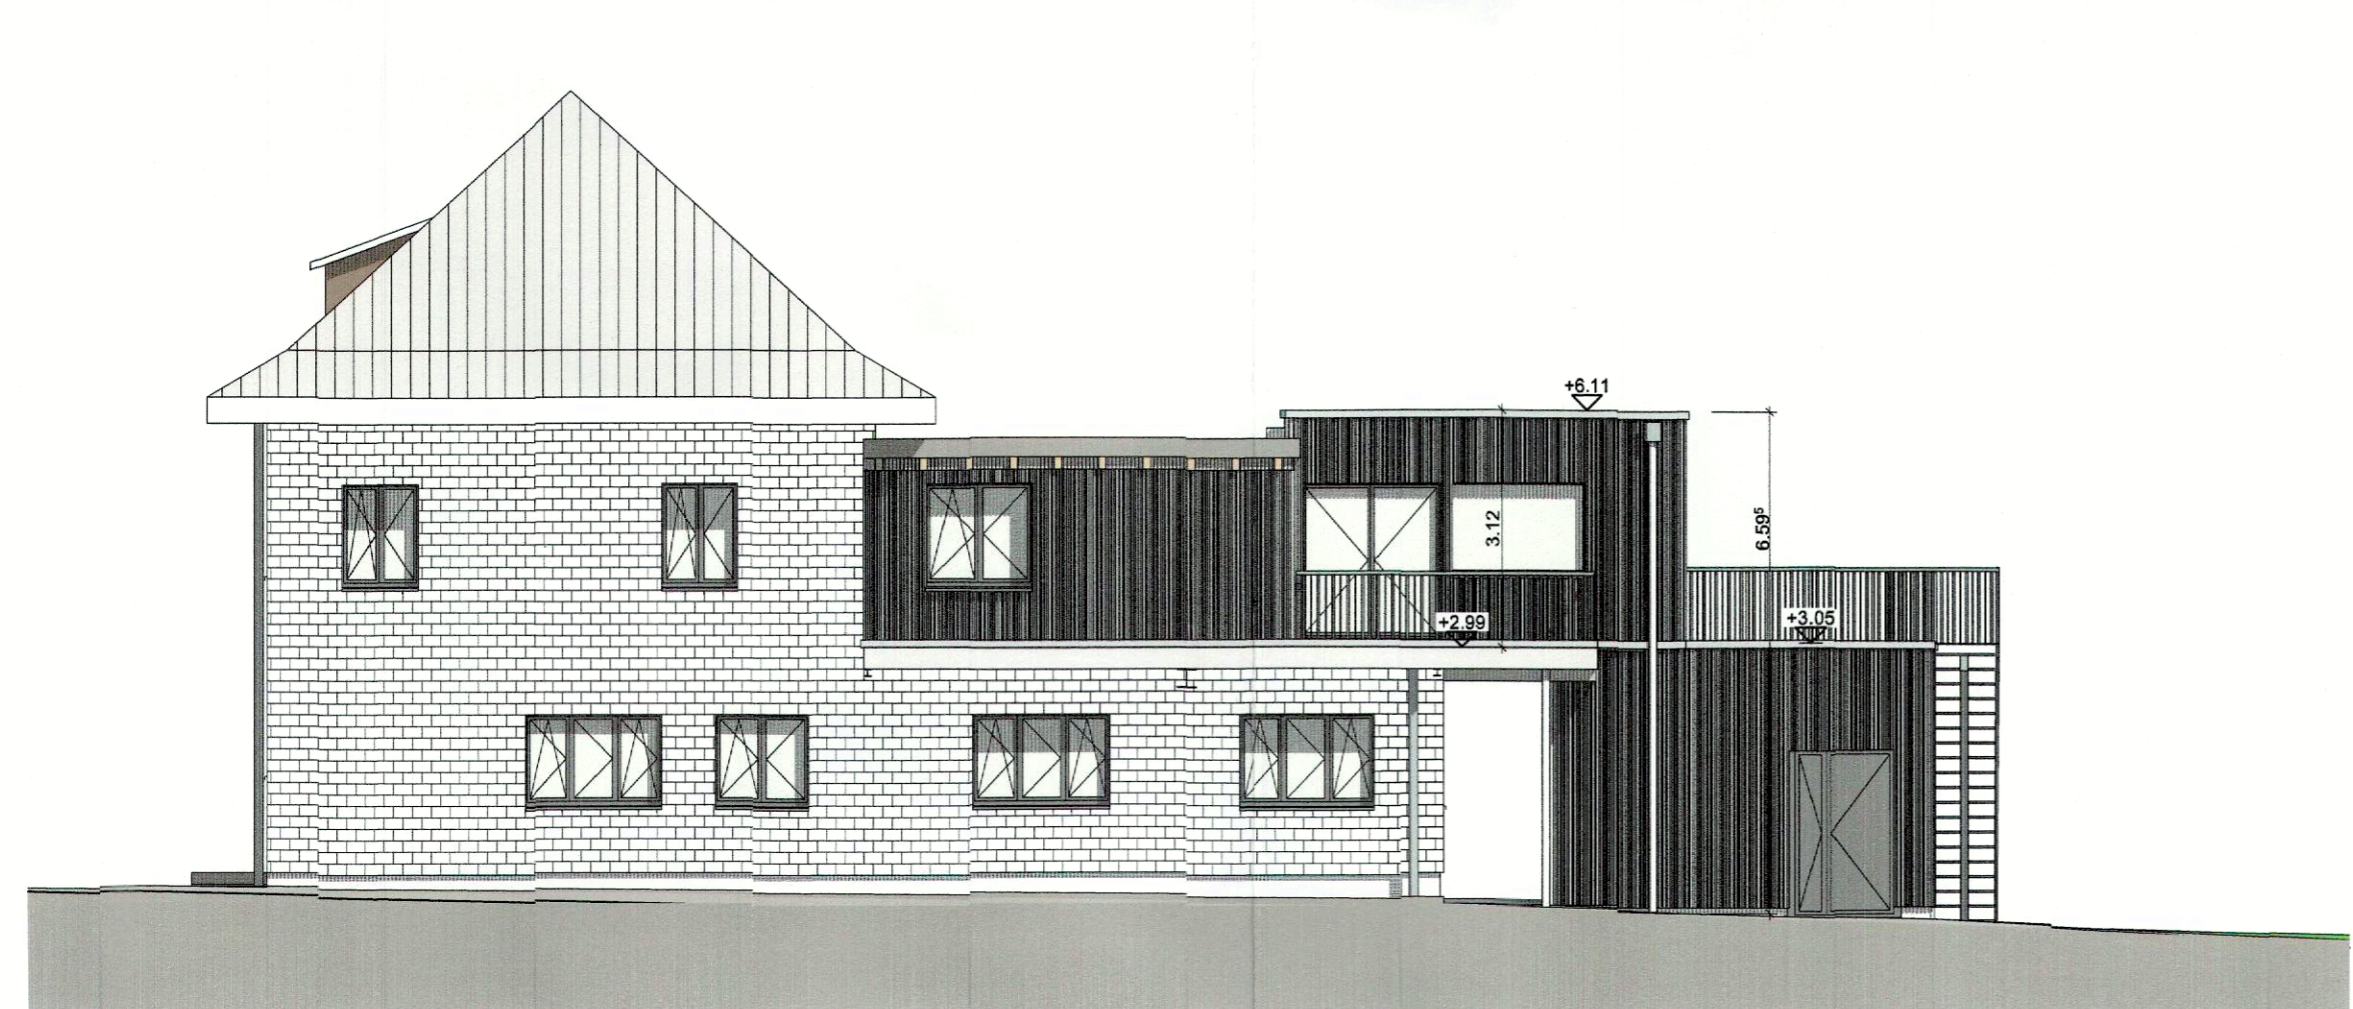

NORDWEST Endzustand  
1:100

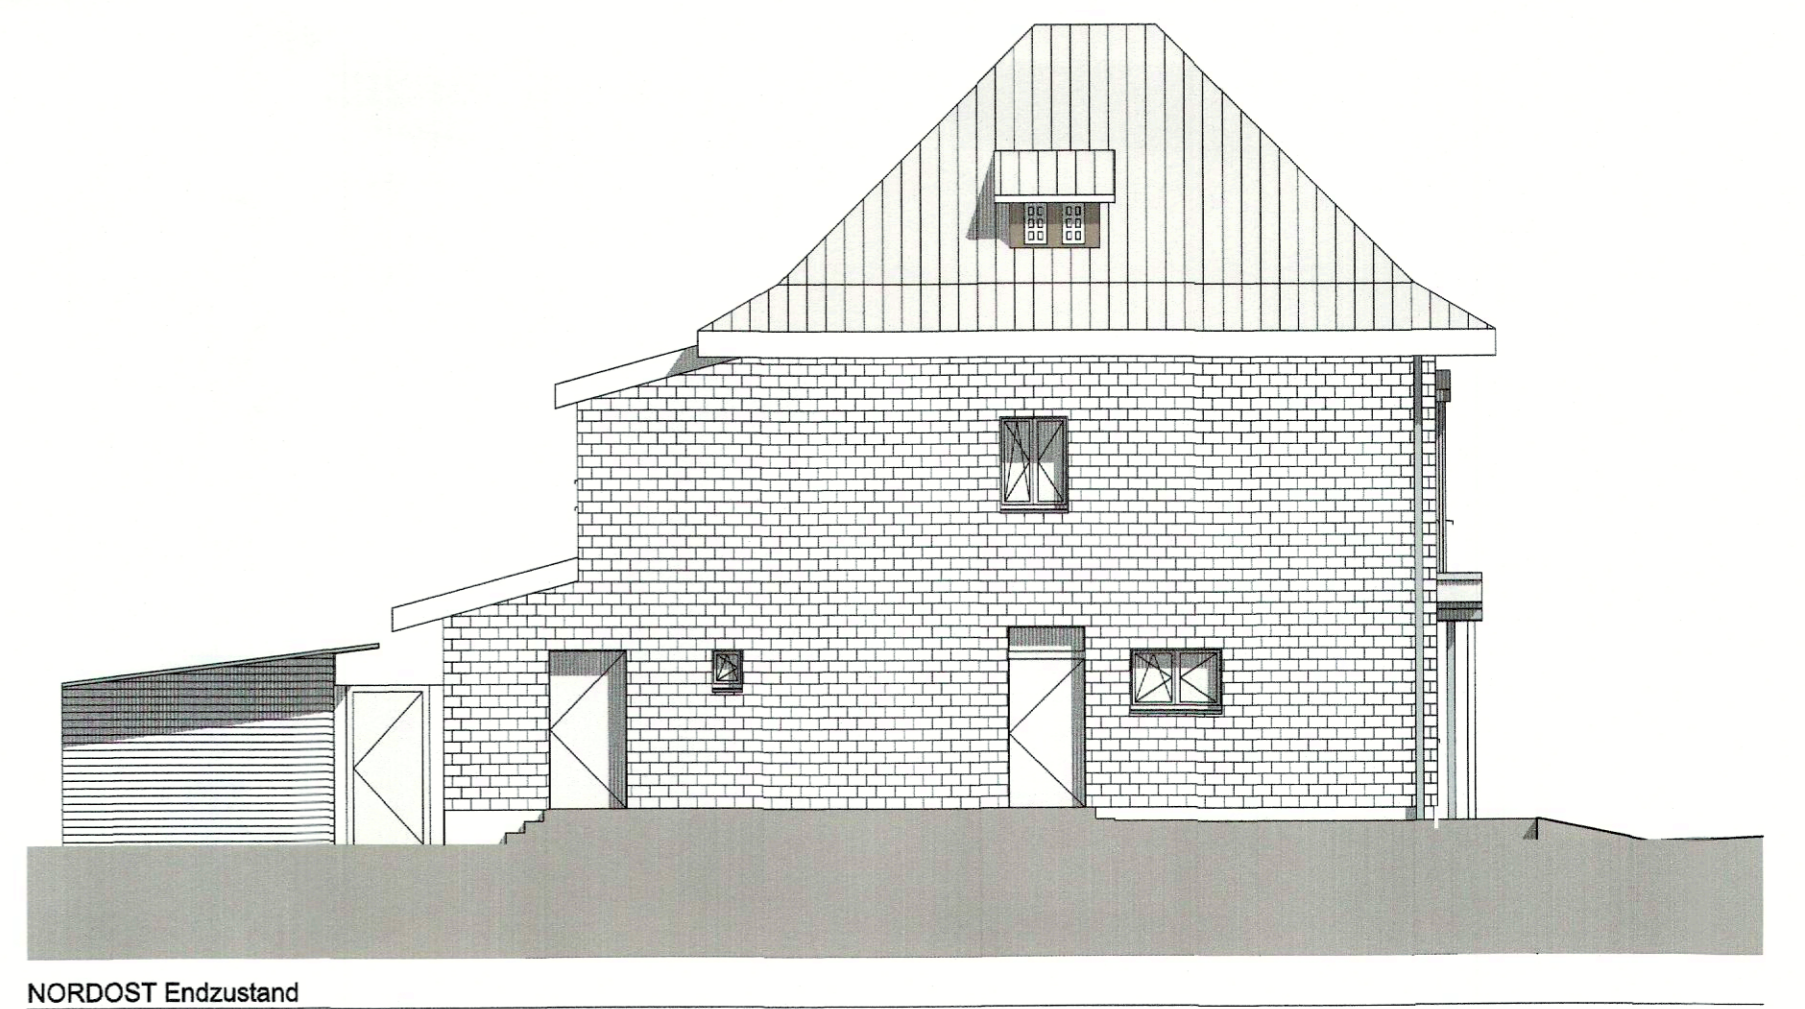

NORDOST Endzustand  
1:100