

±0.00 = **BESTAND**



BESTAND
 NEU
 ABBRUCH

DIE GRUNDEIGENTÜMER: *Halp Kuty*


DIE BAUHERRSCHAFT: *Halp*

DER PROJEKTVERFASSER: *1888*


EINGANG
22. Juni 2026
Planung und Bau
Oberentfelden

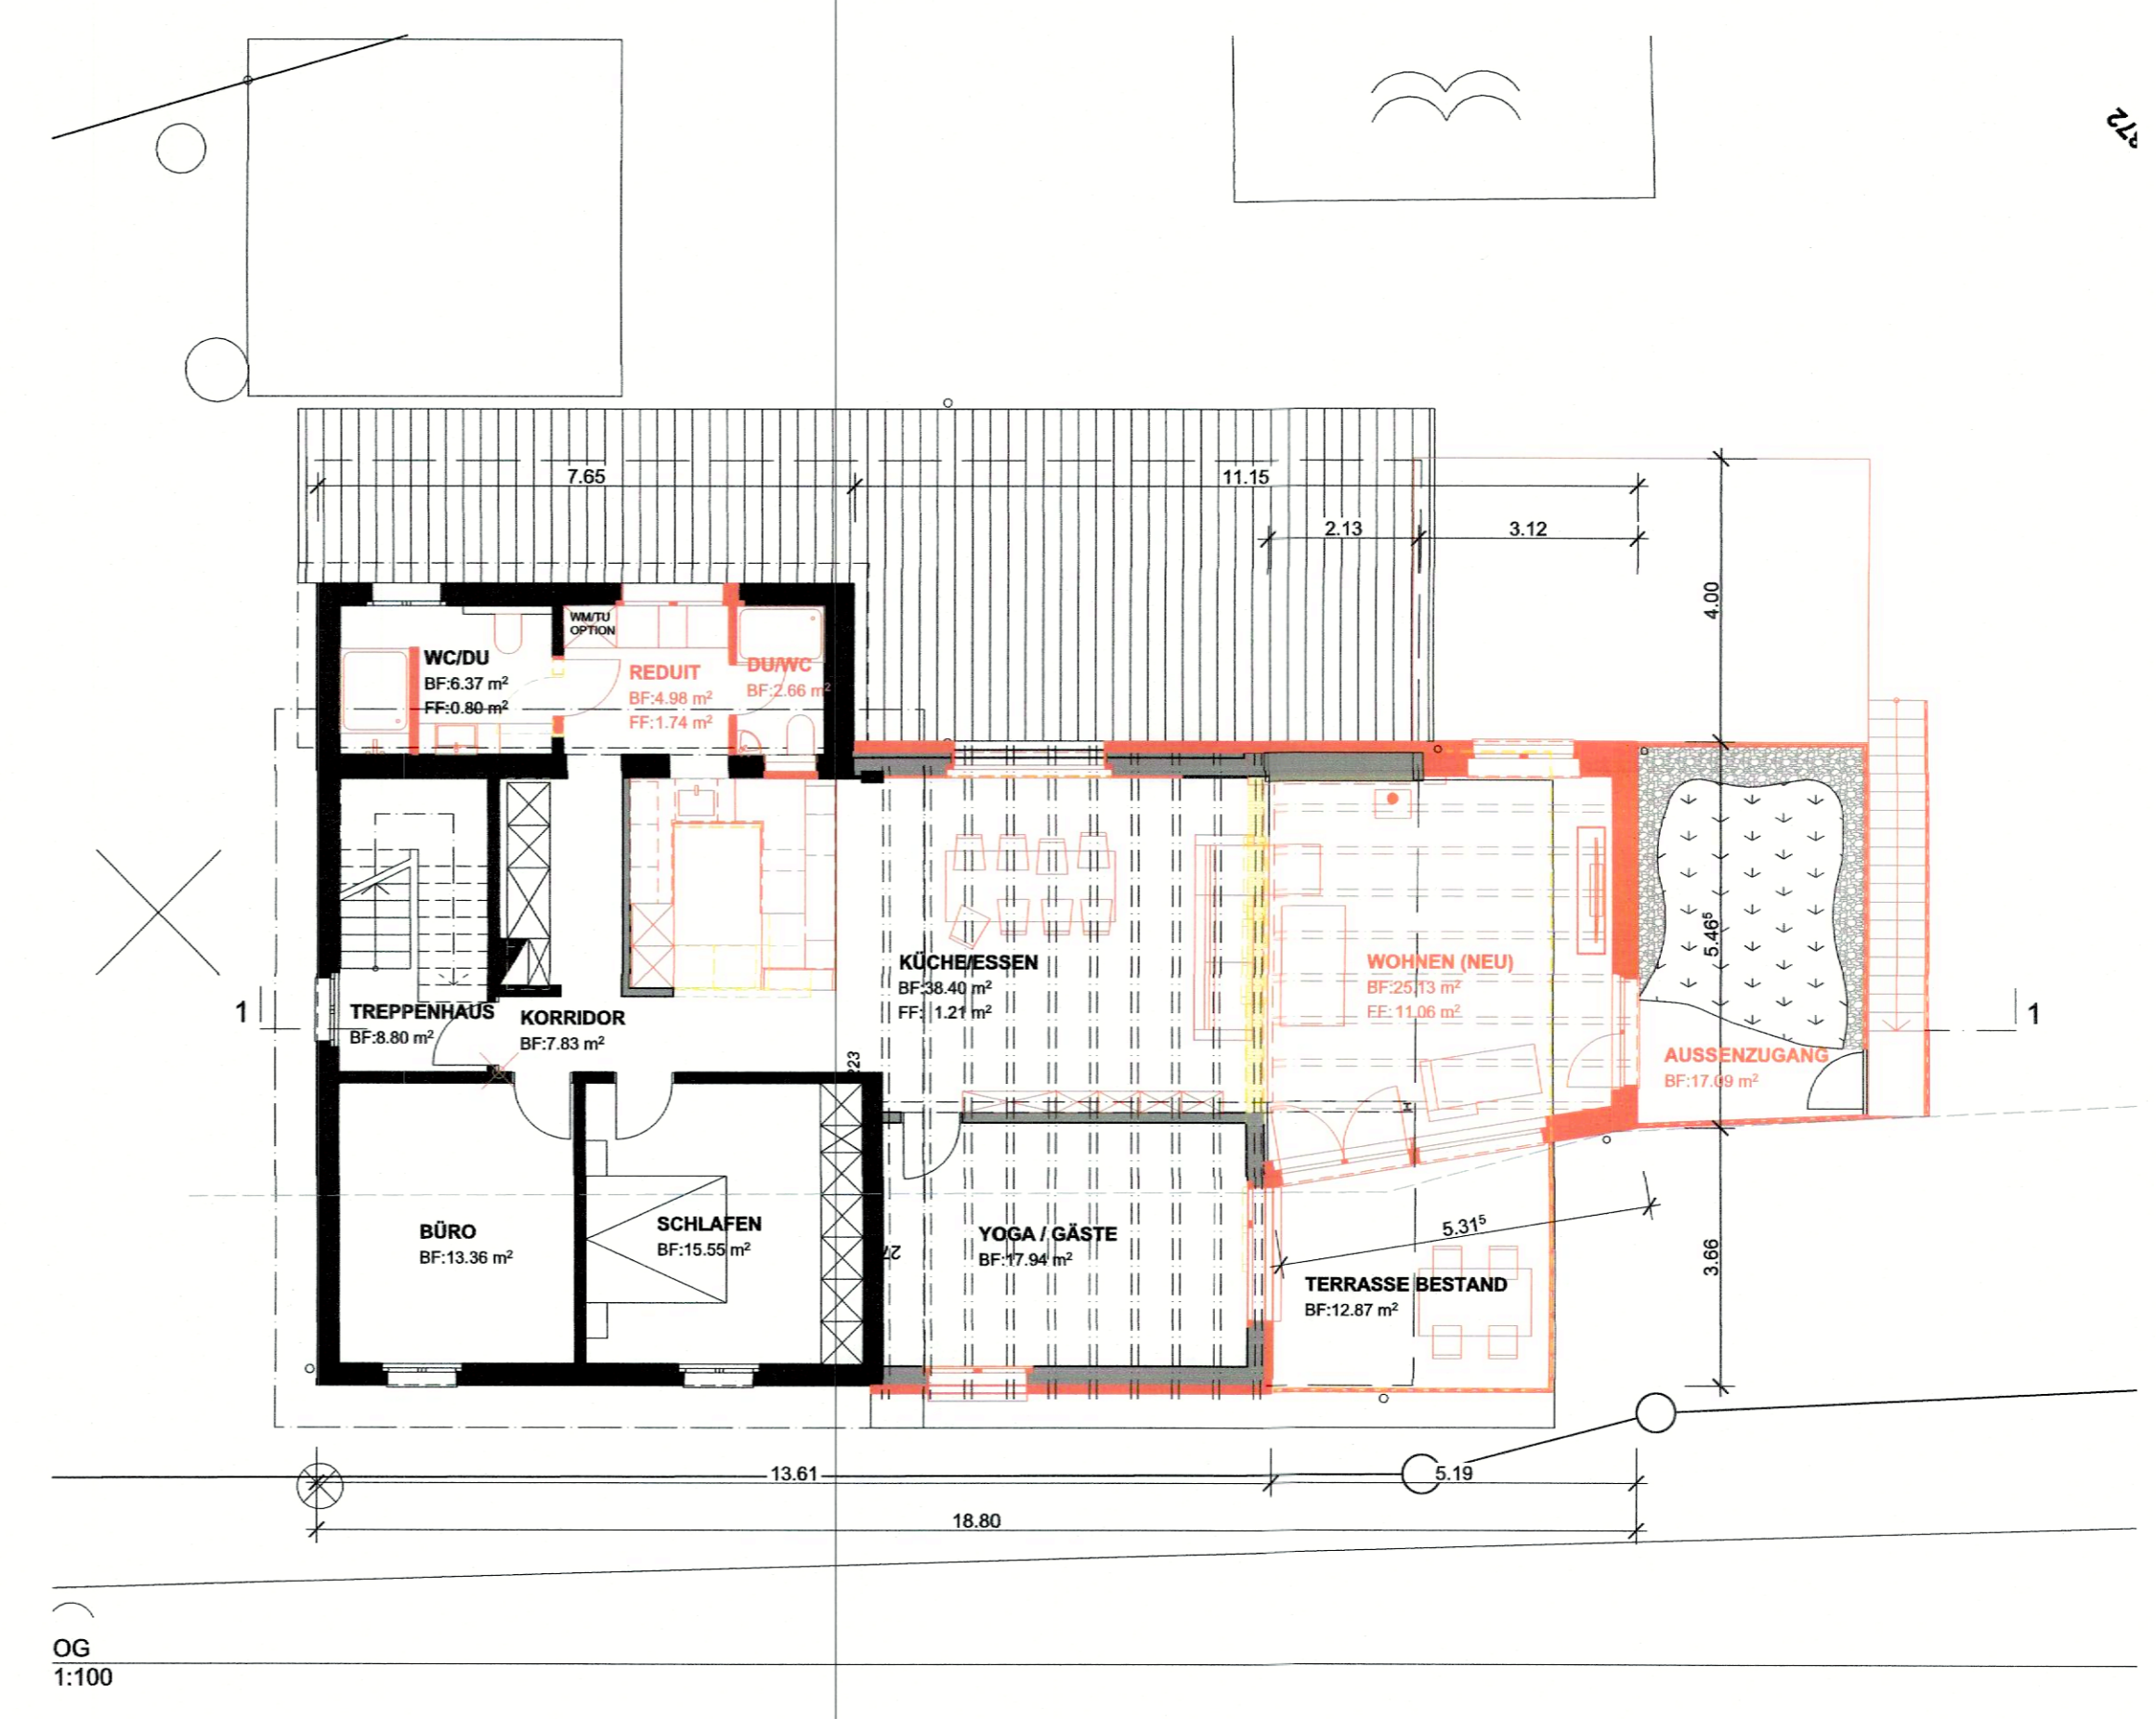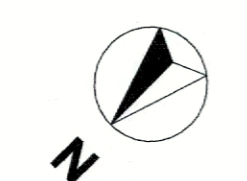


OG
1:100

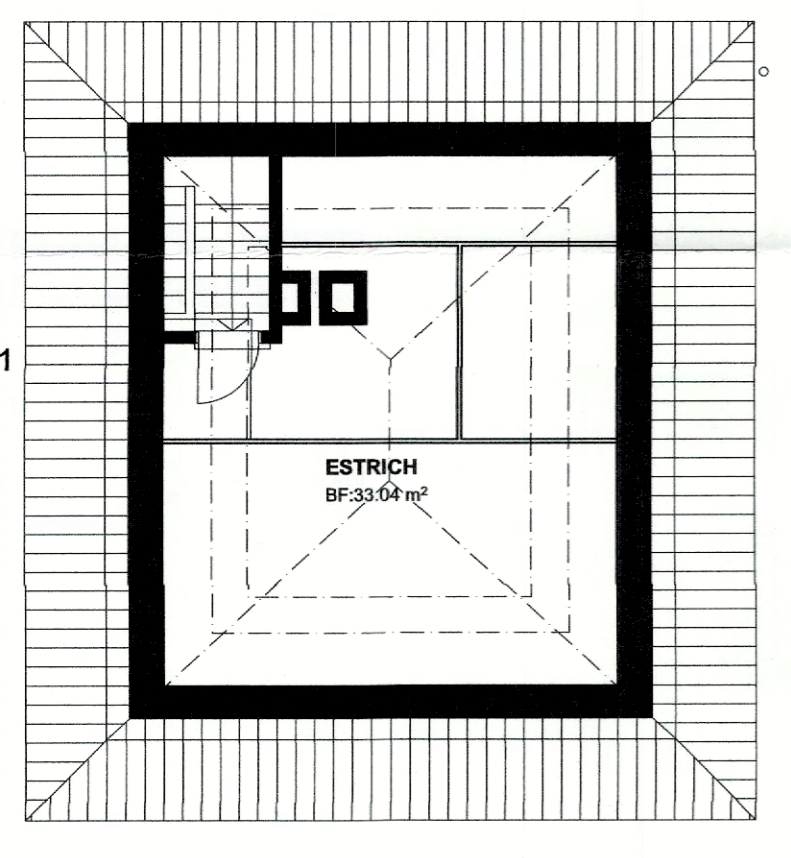

DG
1:100

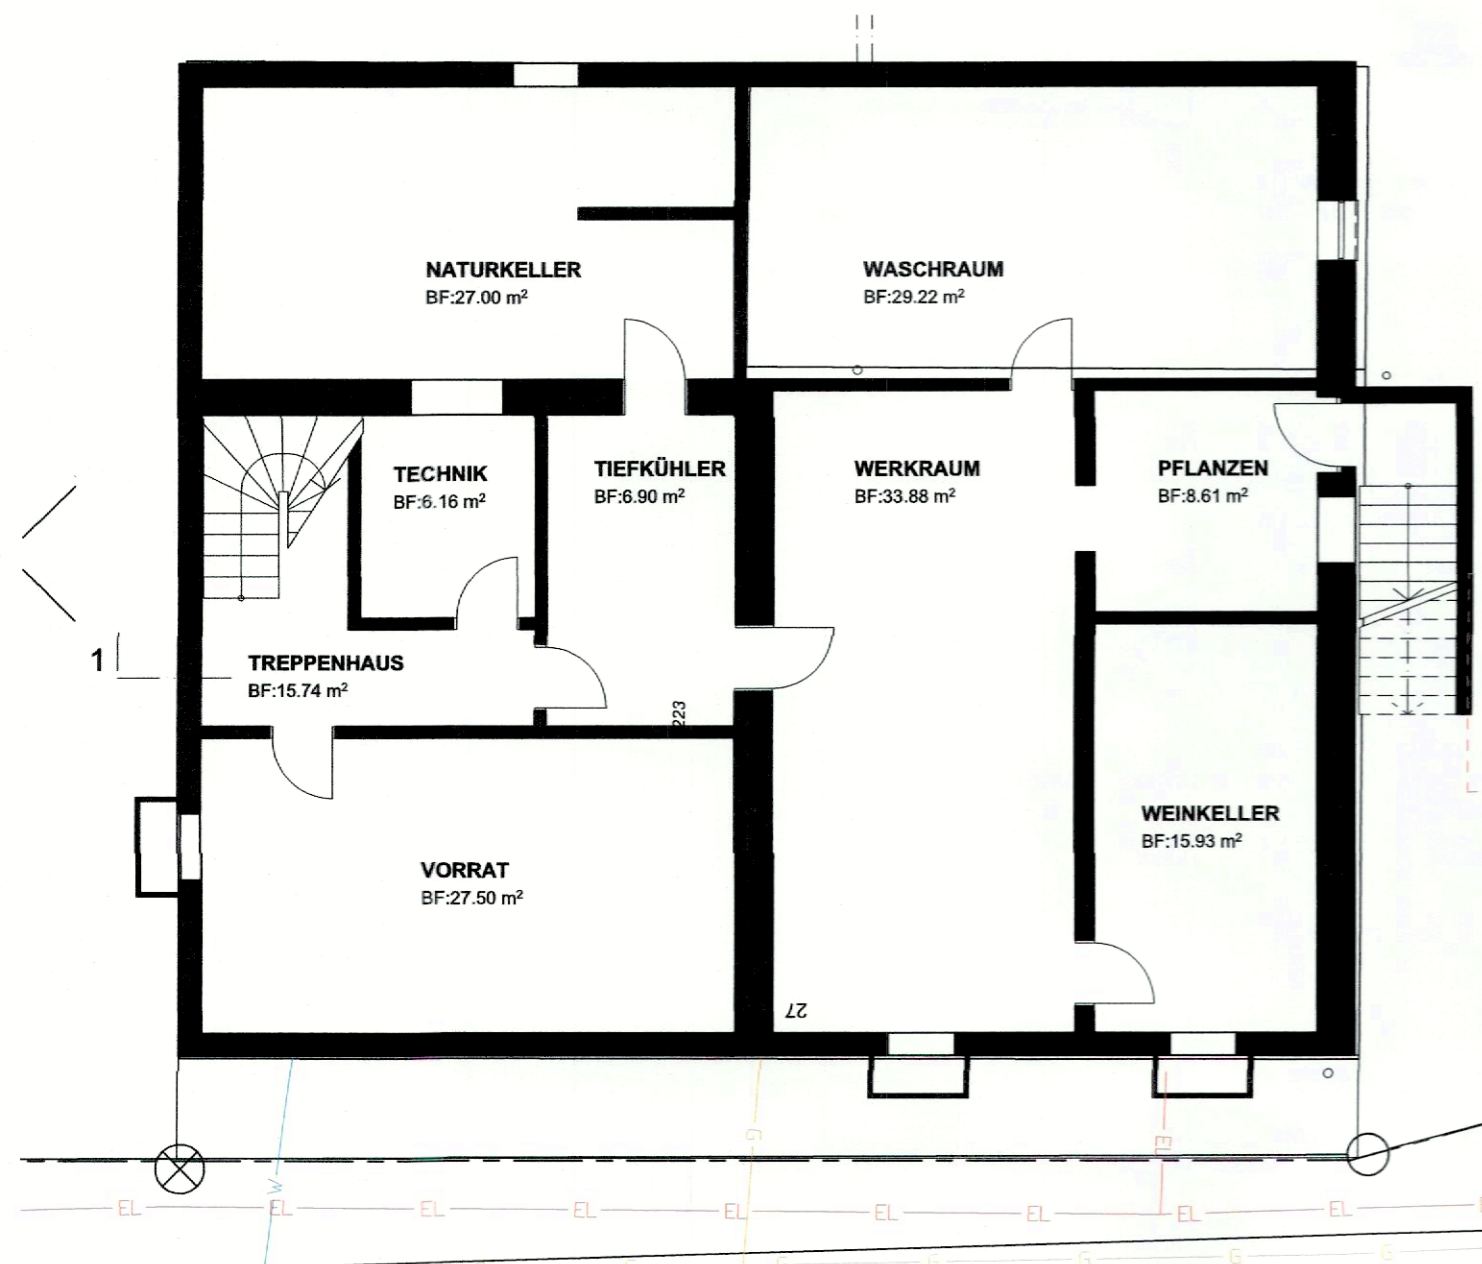

UG
1:100

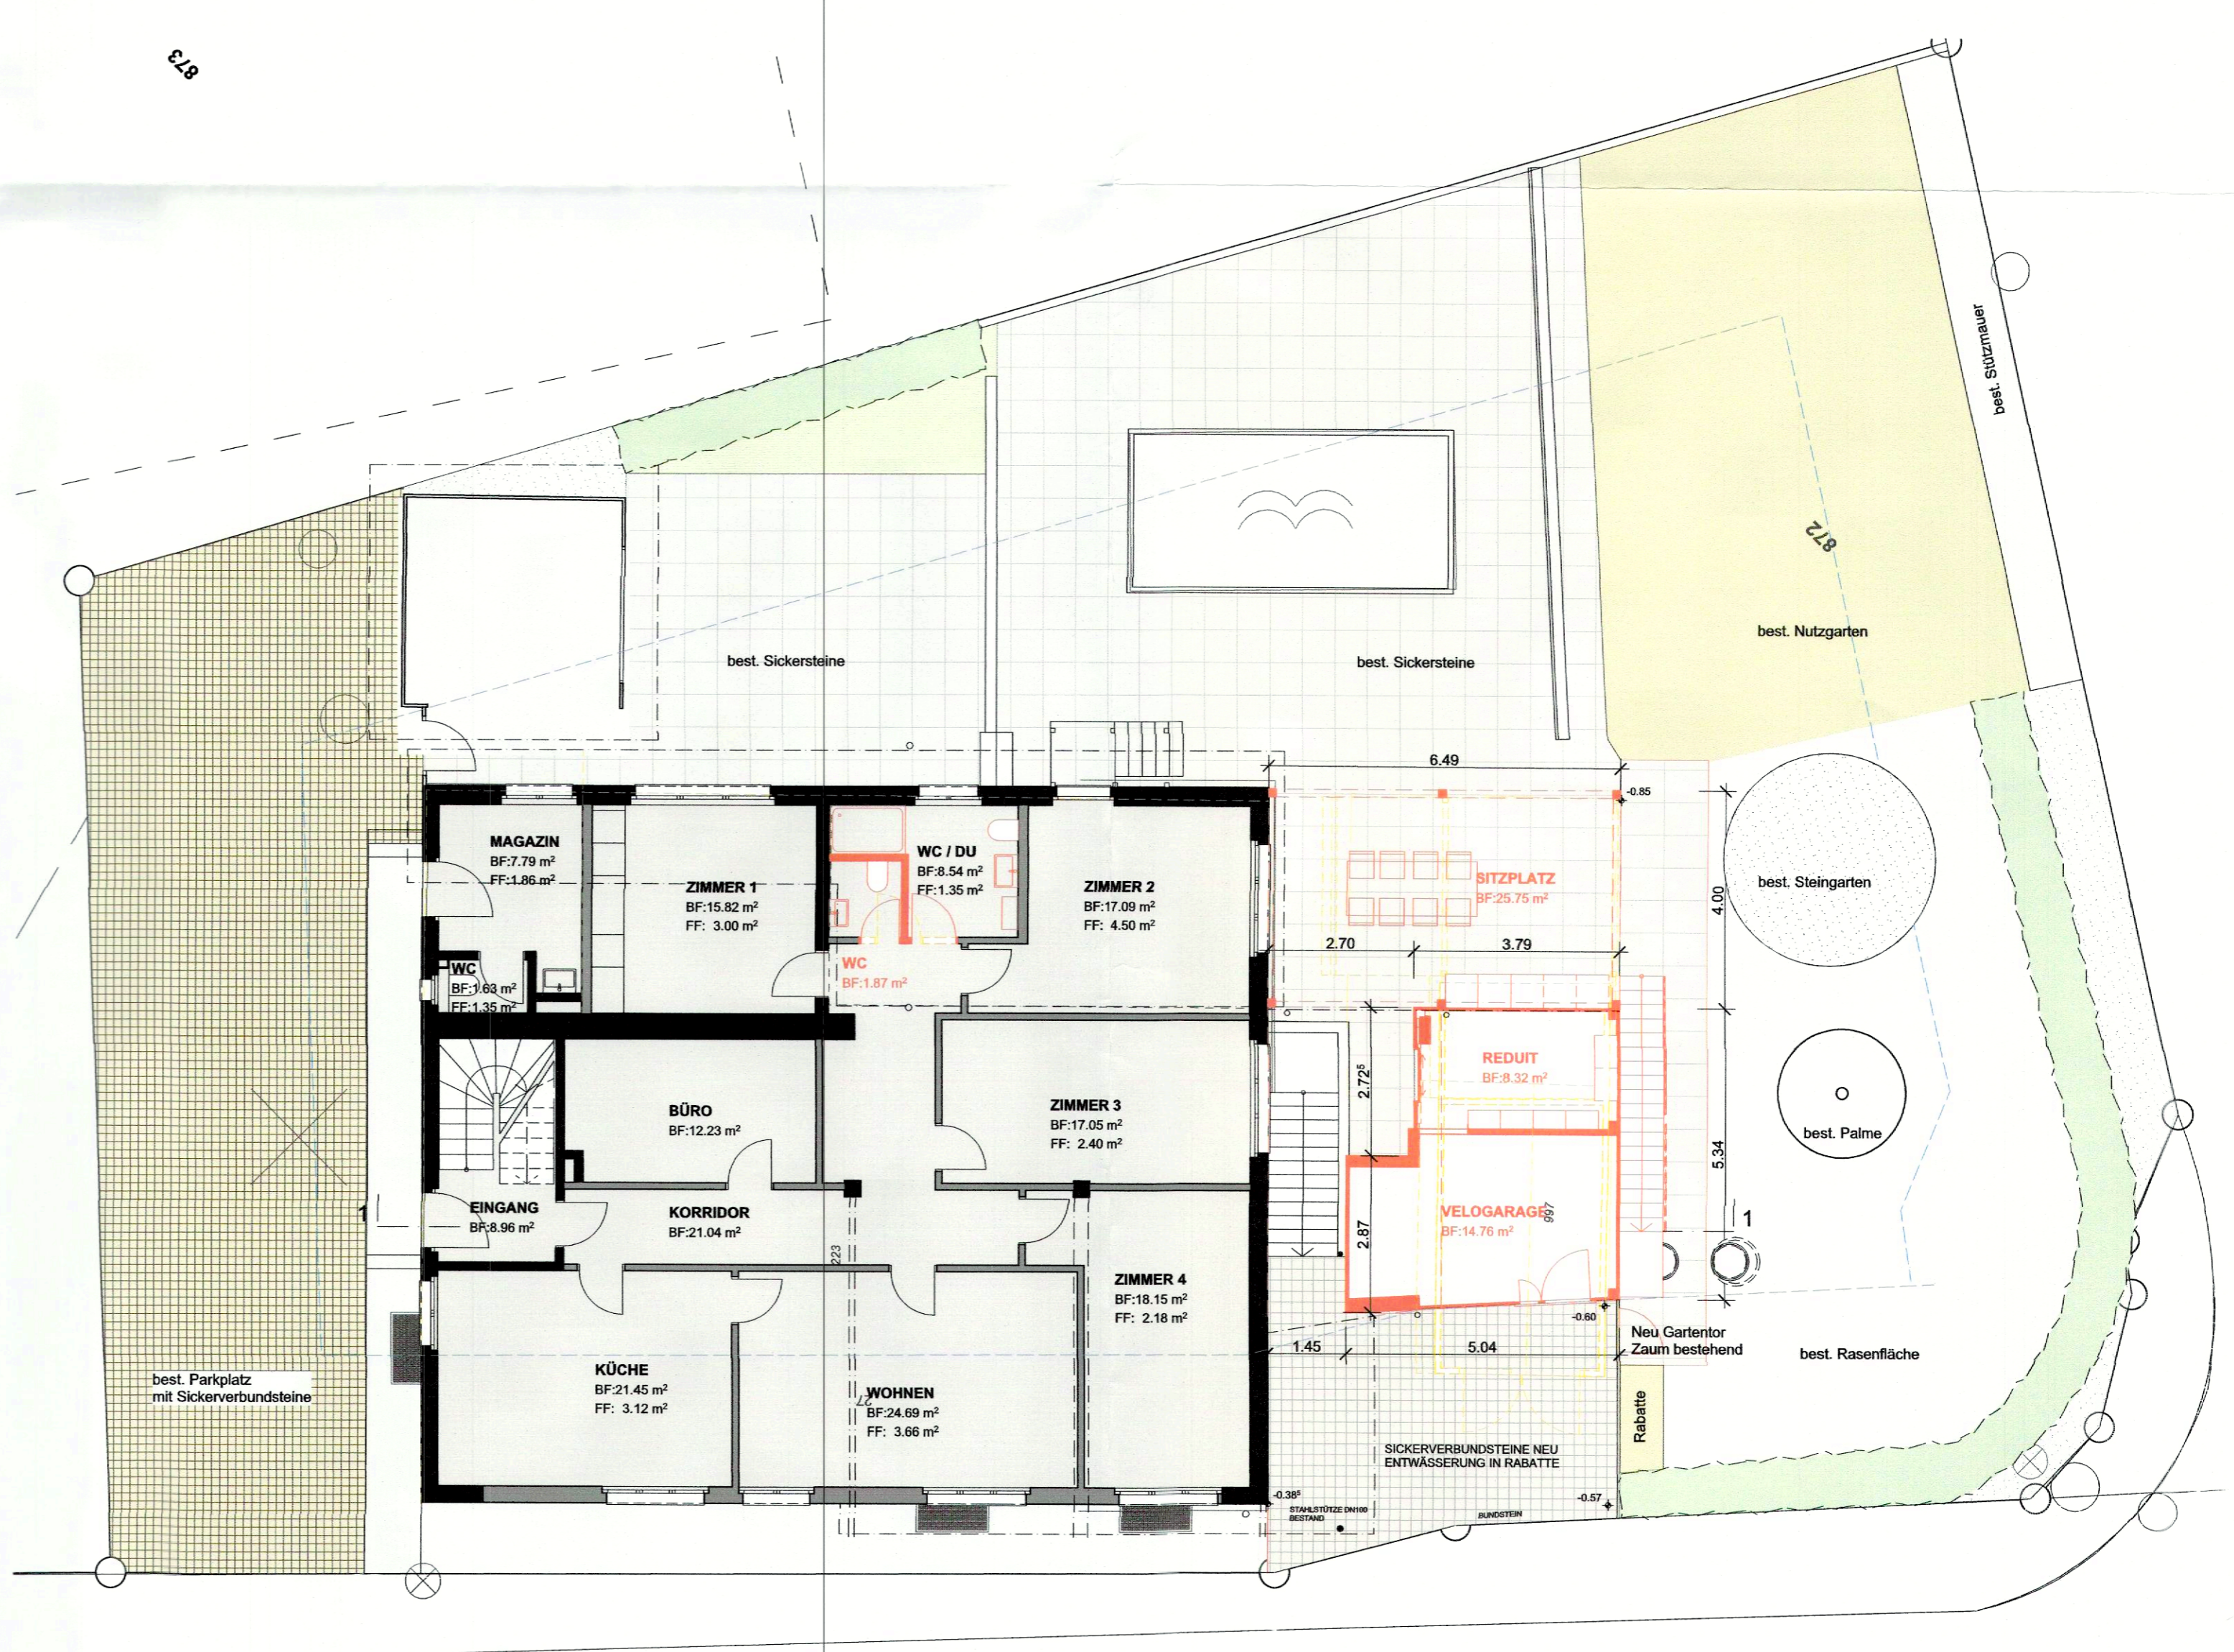

0 EG
1:100