

±0.00 = **BESTAND**


BESTAND
NEU
ABBRUCH

DIE GRUNDEIGENTÜMER: *Malin & Wolfgang*
 DIE BAUHERRSCHAFT: *Malin*
 DER PROJEKTVERFASSER: *[Signature]*

EINGANG
 22. Juni 2026
 Planung und Bau
 Oberentfelden



SÜDOST
1:100

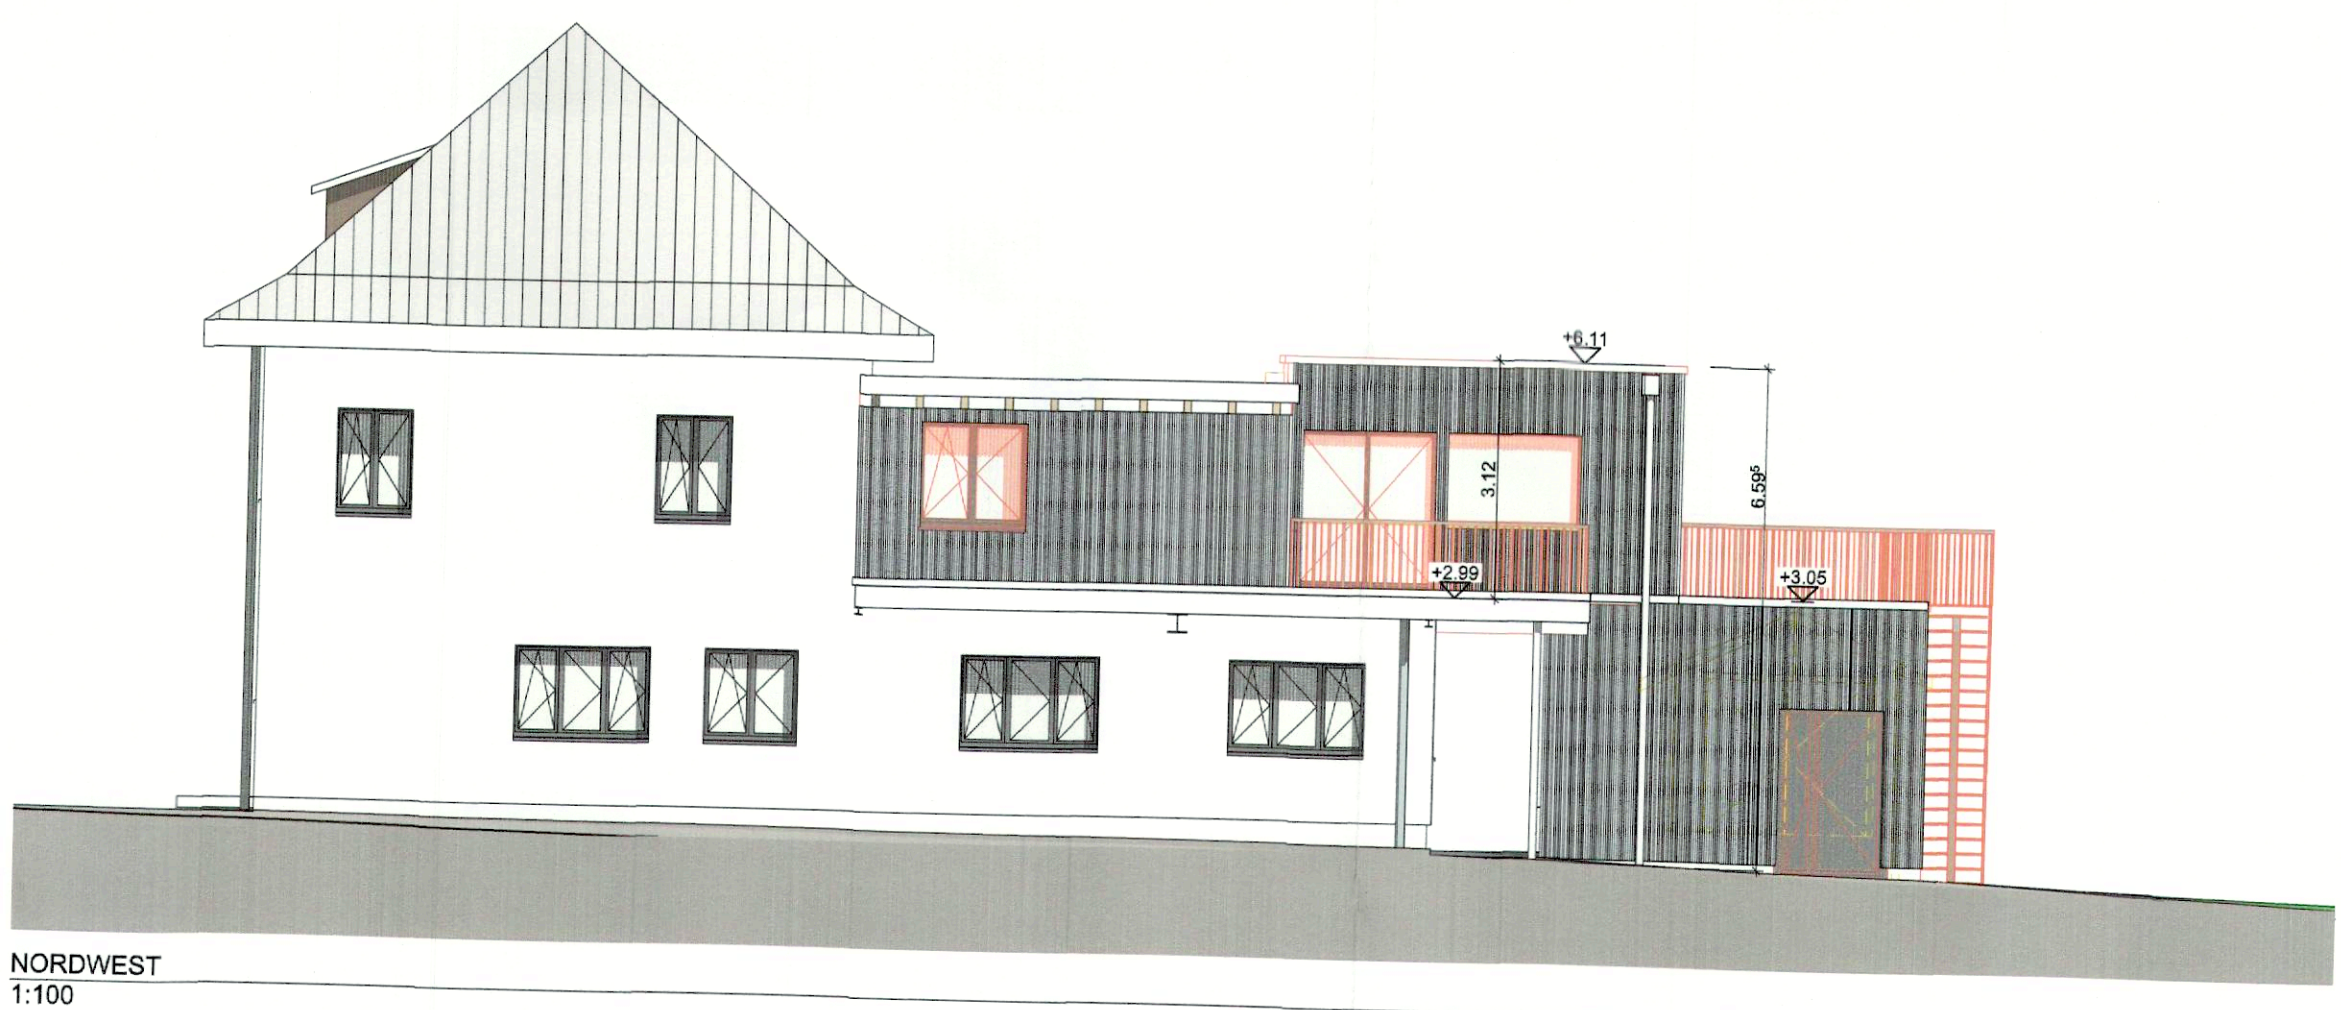


NORDWEST
1:100



Schnitt
1:100



SÜDWEST
1:100

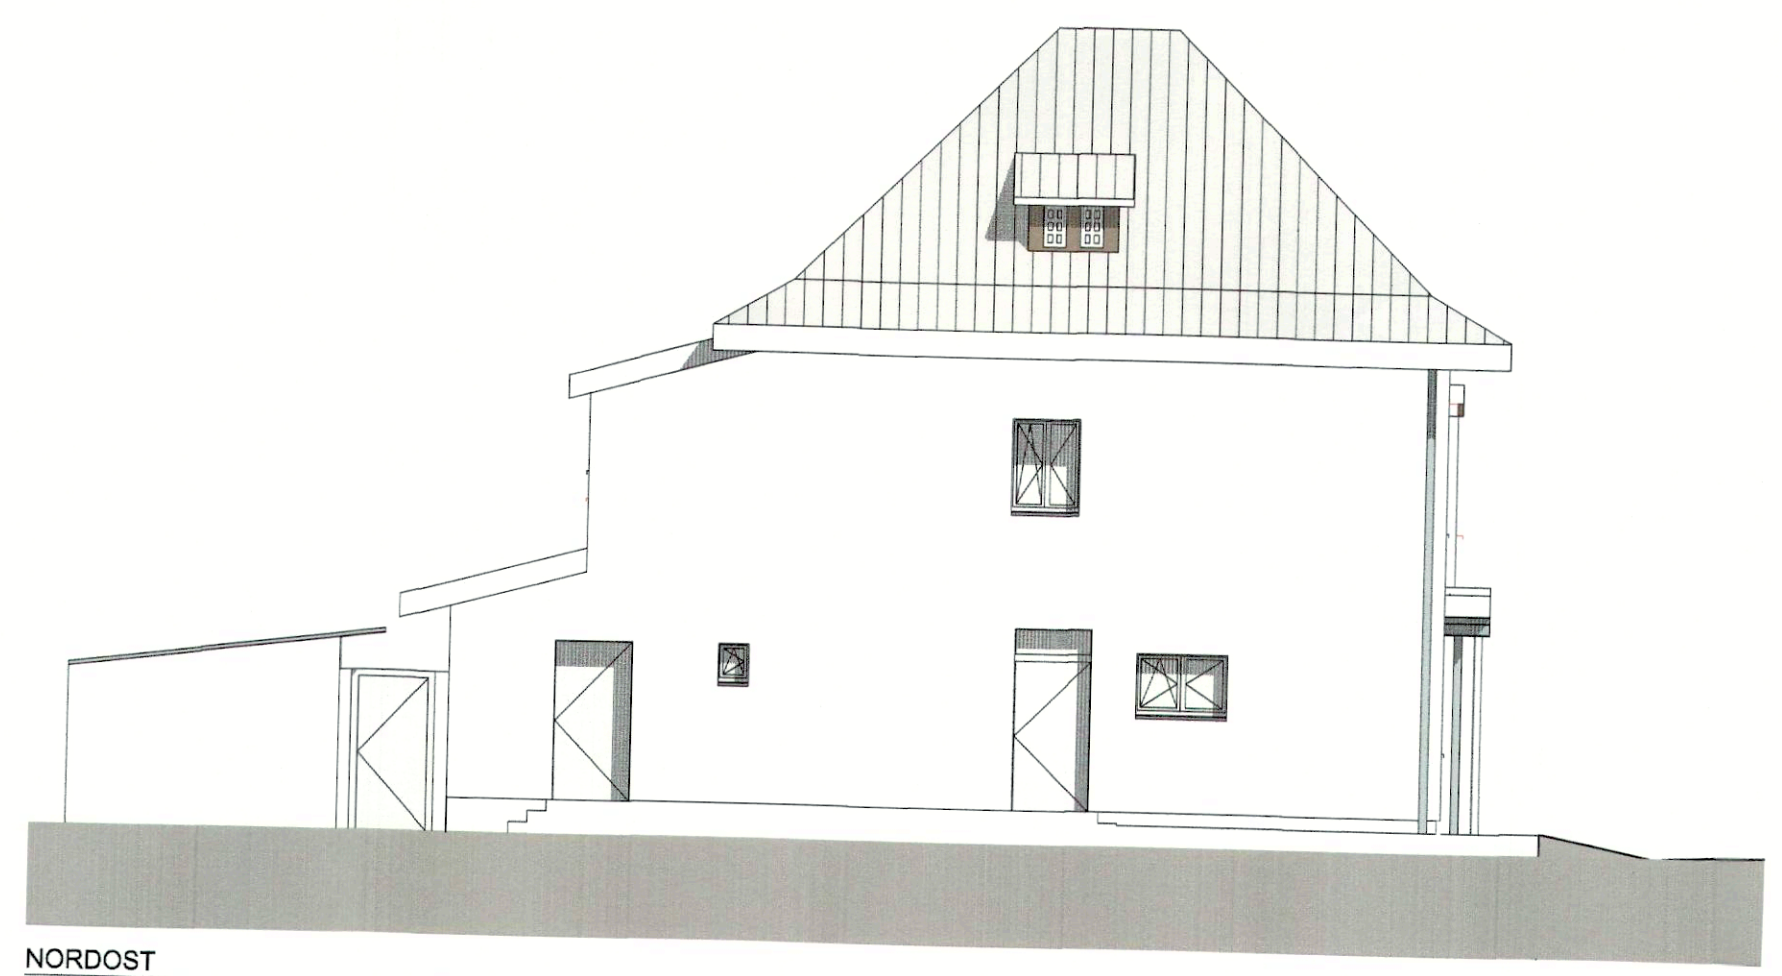

NORDOST
1:100