

2183


6168

# BAUHERR

Amtliche Vermessung

Abstände

**EINGANG**  
 - 5. Juni 2026  
 Planung und Bau  
 Oberentfelden

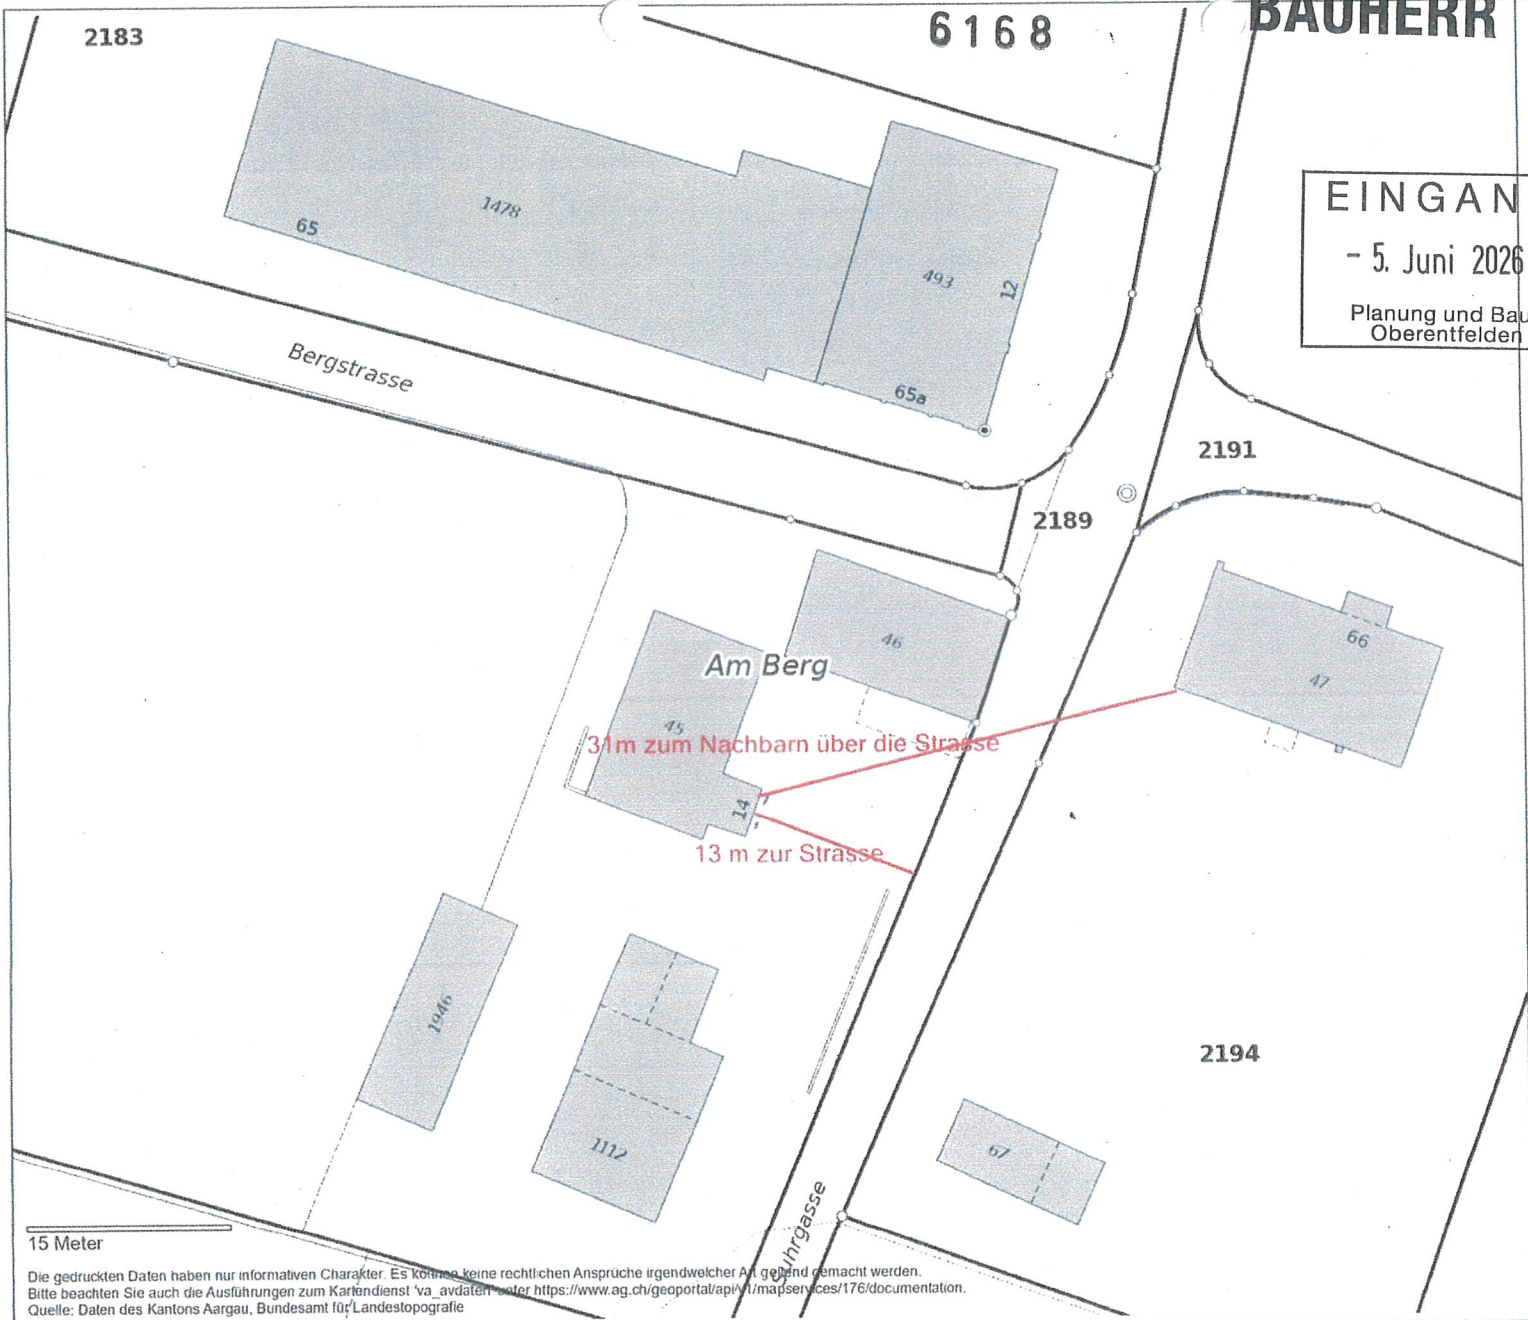

15 Meter

Die gedruckten Daten haben nur informativen Charakter. Es können keine rechtlichen Ansprüche irgendwelcher Art geltend gemacht werden.  
 Bitte beachten Sie auch die Ausführungen zum Kartendienst 'va\_avdaten' unter <https://www.ag.ch/geoportal/api/v1/mapservices/176/documentation>.  
 Quelle: Daten des Kantons Aargau, Bundesamt für Landestopografie



agis

1:500

erstellt: 07.01.2025