

BAUOBJEKT:  
 RÜCKBAU GEBÄUDE NR. 864  
 PARZELLE 1215  
 HEINRICH-ZAHN-WEG 3  
 5036 OBERENTFELDEN

BAUHERR:  
 PETER BACHMANN AG  
 STAFFELBACHERSTR. 129  
 5054 KIRCHLEERAU

**SITUATION**

PL. NR. 2302 - 300  
 MST. : 1:500

DATUM 22.5.2026  
 PLANGRÖSSE A3  
 GEZEICHNET AH  
 REVIDIERT

**Klaus Ruf**  
 ARCHITEKTUR  
 GENERALUNTERNEHMUNG


SUHRENMATTSTR. 36  
 5035 UNTERENTFELDEN  
 TEL. 062 737 44 36  
 FAX 062 737 44 37  
 MOBILE 079 460 83 28  
 E-MAIL k.ruf@architektur-ruf.ch




6170


**Oberentfelden**


**EINGANG**  
 1:500  
 - 9. Juni 2026  
 Planung und Bau  
 Oberentfelden


**BAUHERR**  
**Katasterplankopie**  
 Legende: www.cadastre.ch/legende  
 Datenqualität: Standard AV93  
 Datum: 17. Juli 2023  
 Nachführungsgeometer  
 Kreis Aarau

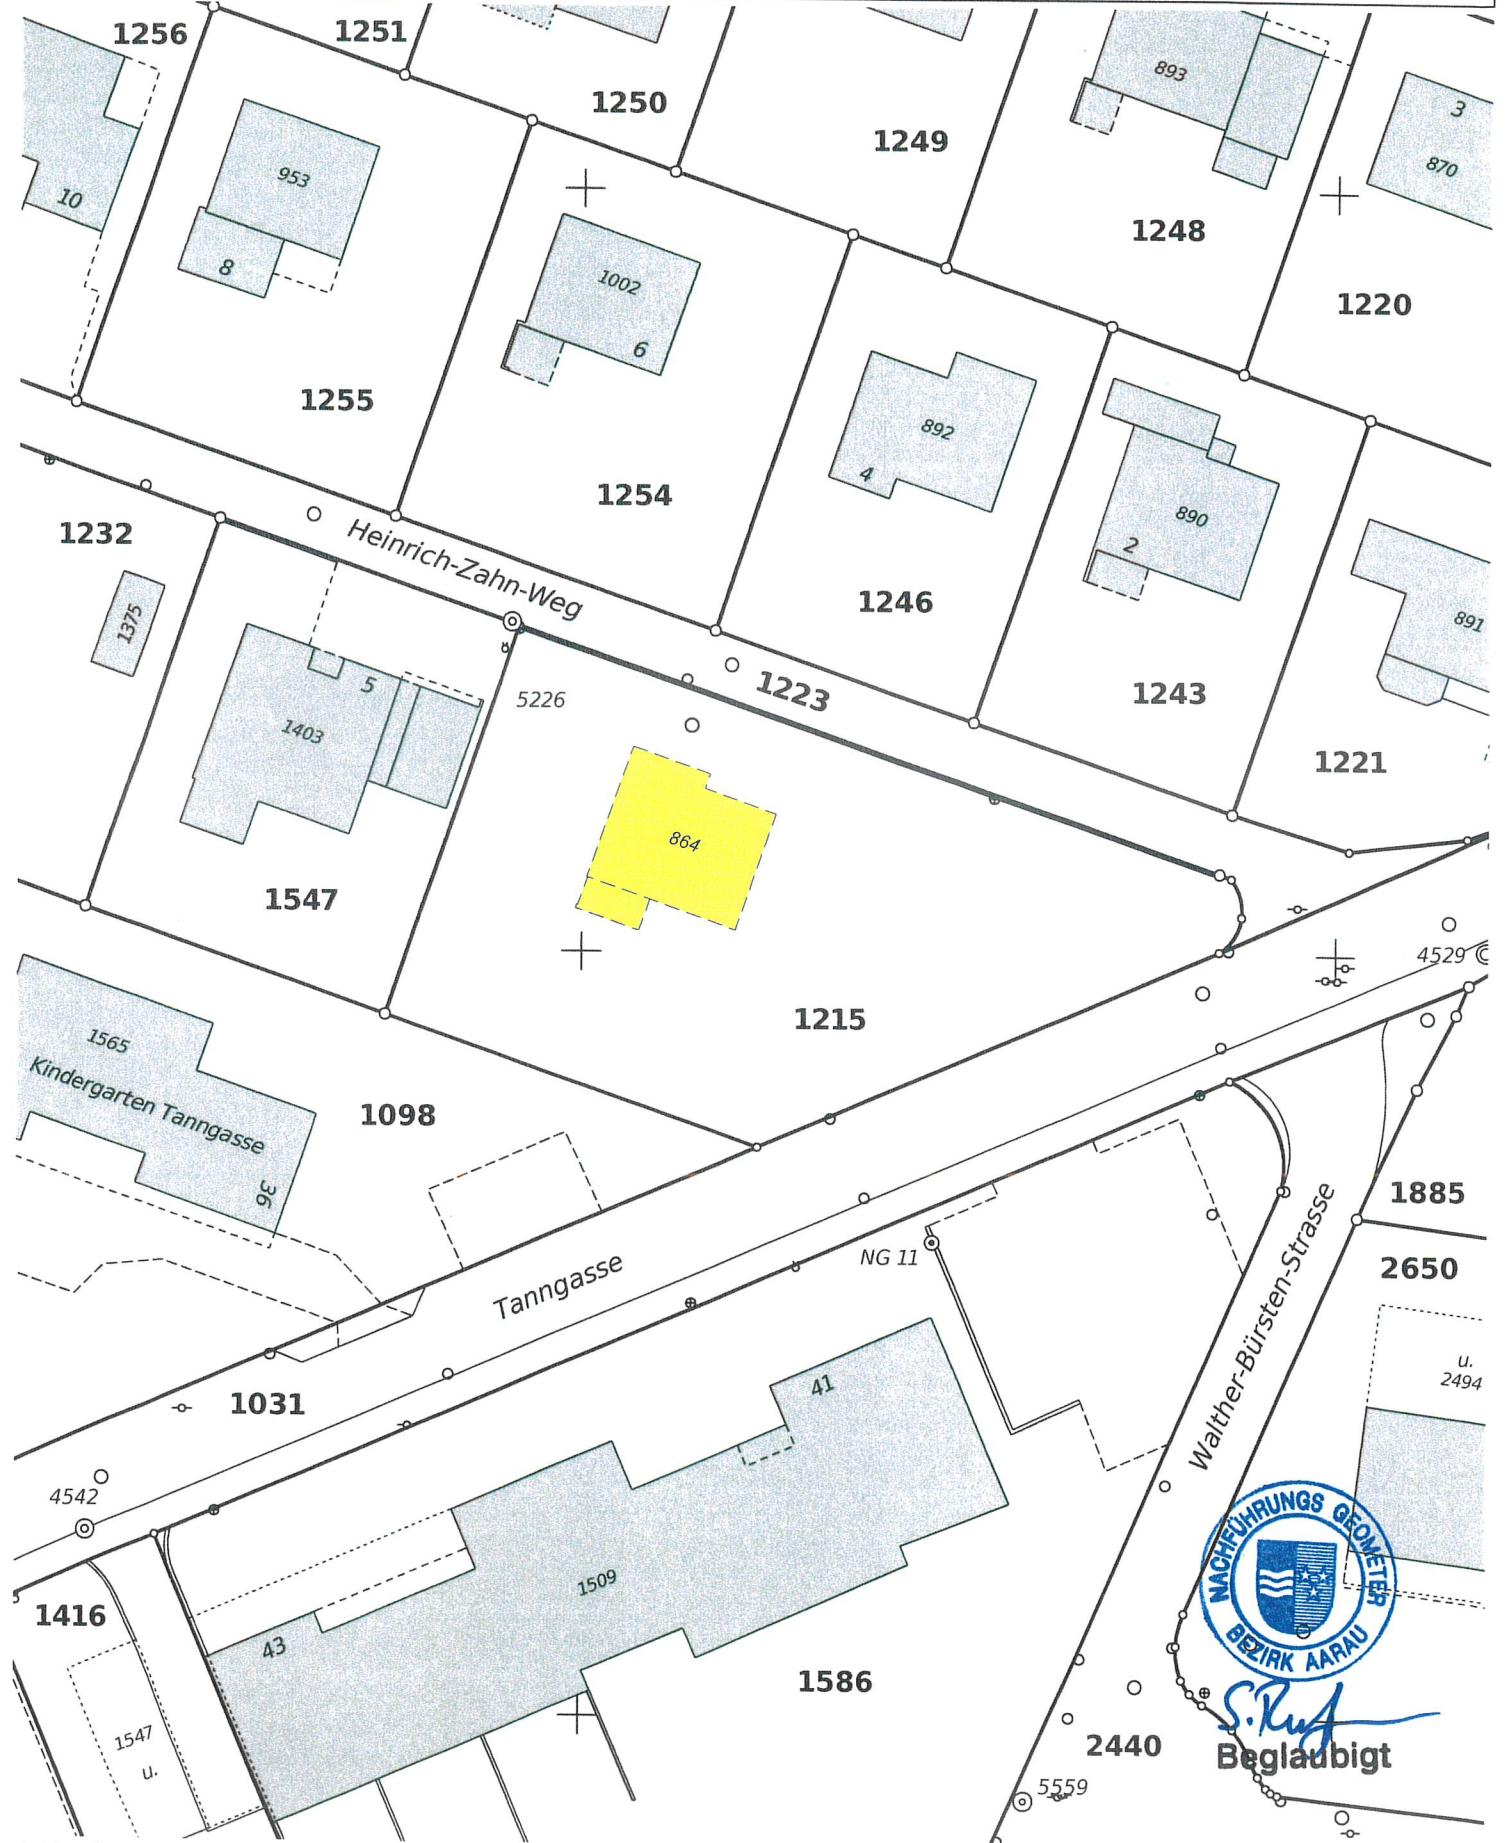


DATUM: 28.5.2026

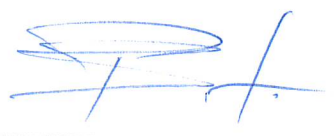DER BAUHERR UND GRUNDEIGENTÜMER:  
  
 PETER BACHMANN AG, STAFFELBACHERSTR. 129, 5054 KIRCHLEERAU

DER ARCHITEKT:  
  
 KLAUS RUF ARCHITEKTUR / GU, SUHRENMATTSTR. 36, 5035 UNTERENTFELDEN

 BESTEHEND  
 RÜCKBAU

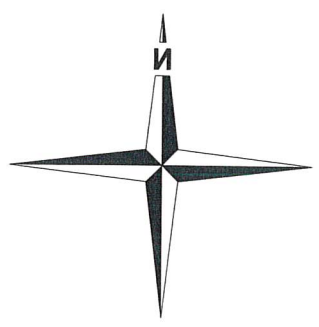

  
 S. Ruf  
 Beglaubigt

Achtung!  
 Parzellen mit unterstrichenen Nummern sind an einer Mutation beteiligt und im Grundbuch noch nicht rechtskräftig eingetragen.  
 Schutz der Vermessungspunkte: Gefährdungen solcher Punkte (Signaturen A, B, C, D, E) sind umgehend zu melden (Tel. 062 200 28 28)