

Oberentfelden

1:500

Plannummer: 77

Parzellennummer: 947

EINGANG

29. Juni 2026

Planung und Bau
Oberentfelden




Katasterplankopie

Legende: www.cadastre.ch/legende
Datenqualität: Standard AV93

KANTON AARGAU

Datum: 19.06.2026

Nachführungsgeometer
Kreis Aarau

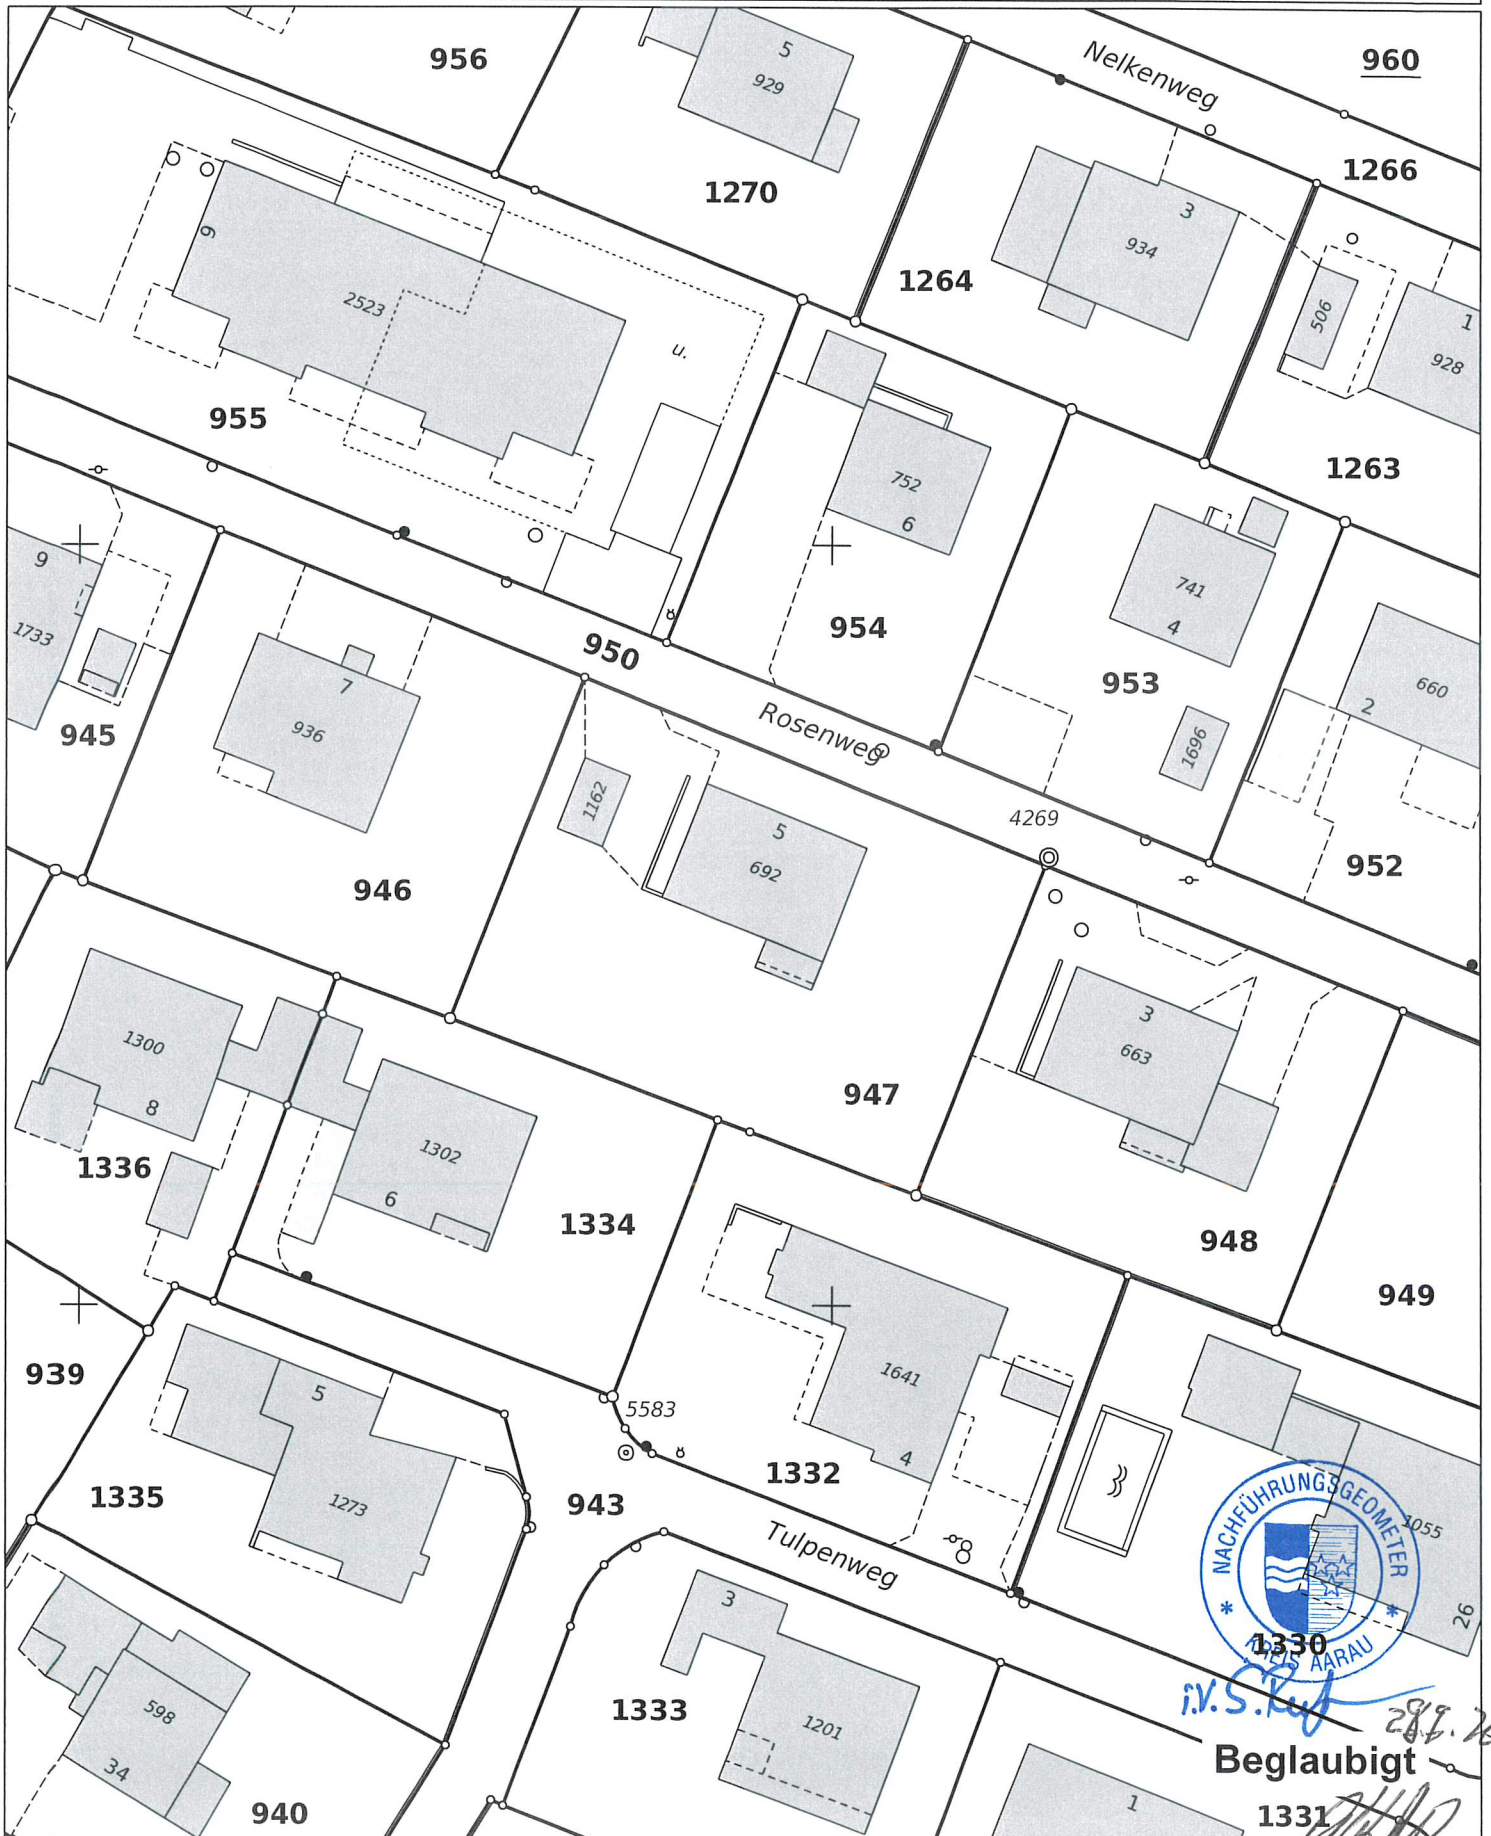

i.V.S. Kauf
28.6.26
Beglaubigt
1331

Achtung!
Parzellen mit unterstrichenen Nummern sind an einer Mutation beteiligt und im Grundbuch noch nicht rechtskräftig eingetragen.
Schutz der Vermessungsfixpunkte: Gefährdungen solcher Punkte (Signaturen \triangle \odot \ominus \otimes) sind umgehend zu melden (Tel. 062 200 28 28).