

6172

EINGANG

BAUHERR

18. Mai 2026

Oberentfelden, Rosenweg 5
Neubau Bürocontainer mit Kies-Vorplatz
Vereinfachtes Verfahren
Baugesuchsplan


Einverständnis für Neubau Bürocontainer mit
Kies-Vorplatz auf Liegenschaft Walti Bau & Garten
AG, Rosenweg 5, 5036 Oberentfelden, Parz. 947



planora

Mst.:	1:500	Format:	A3
Auftrag:	5036.26006		
Datum:	15.04.2026 / ke		

EINGANG
29. Juni 2026
Planung und Bau
Oberentfelden

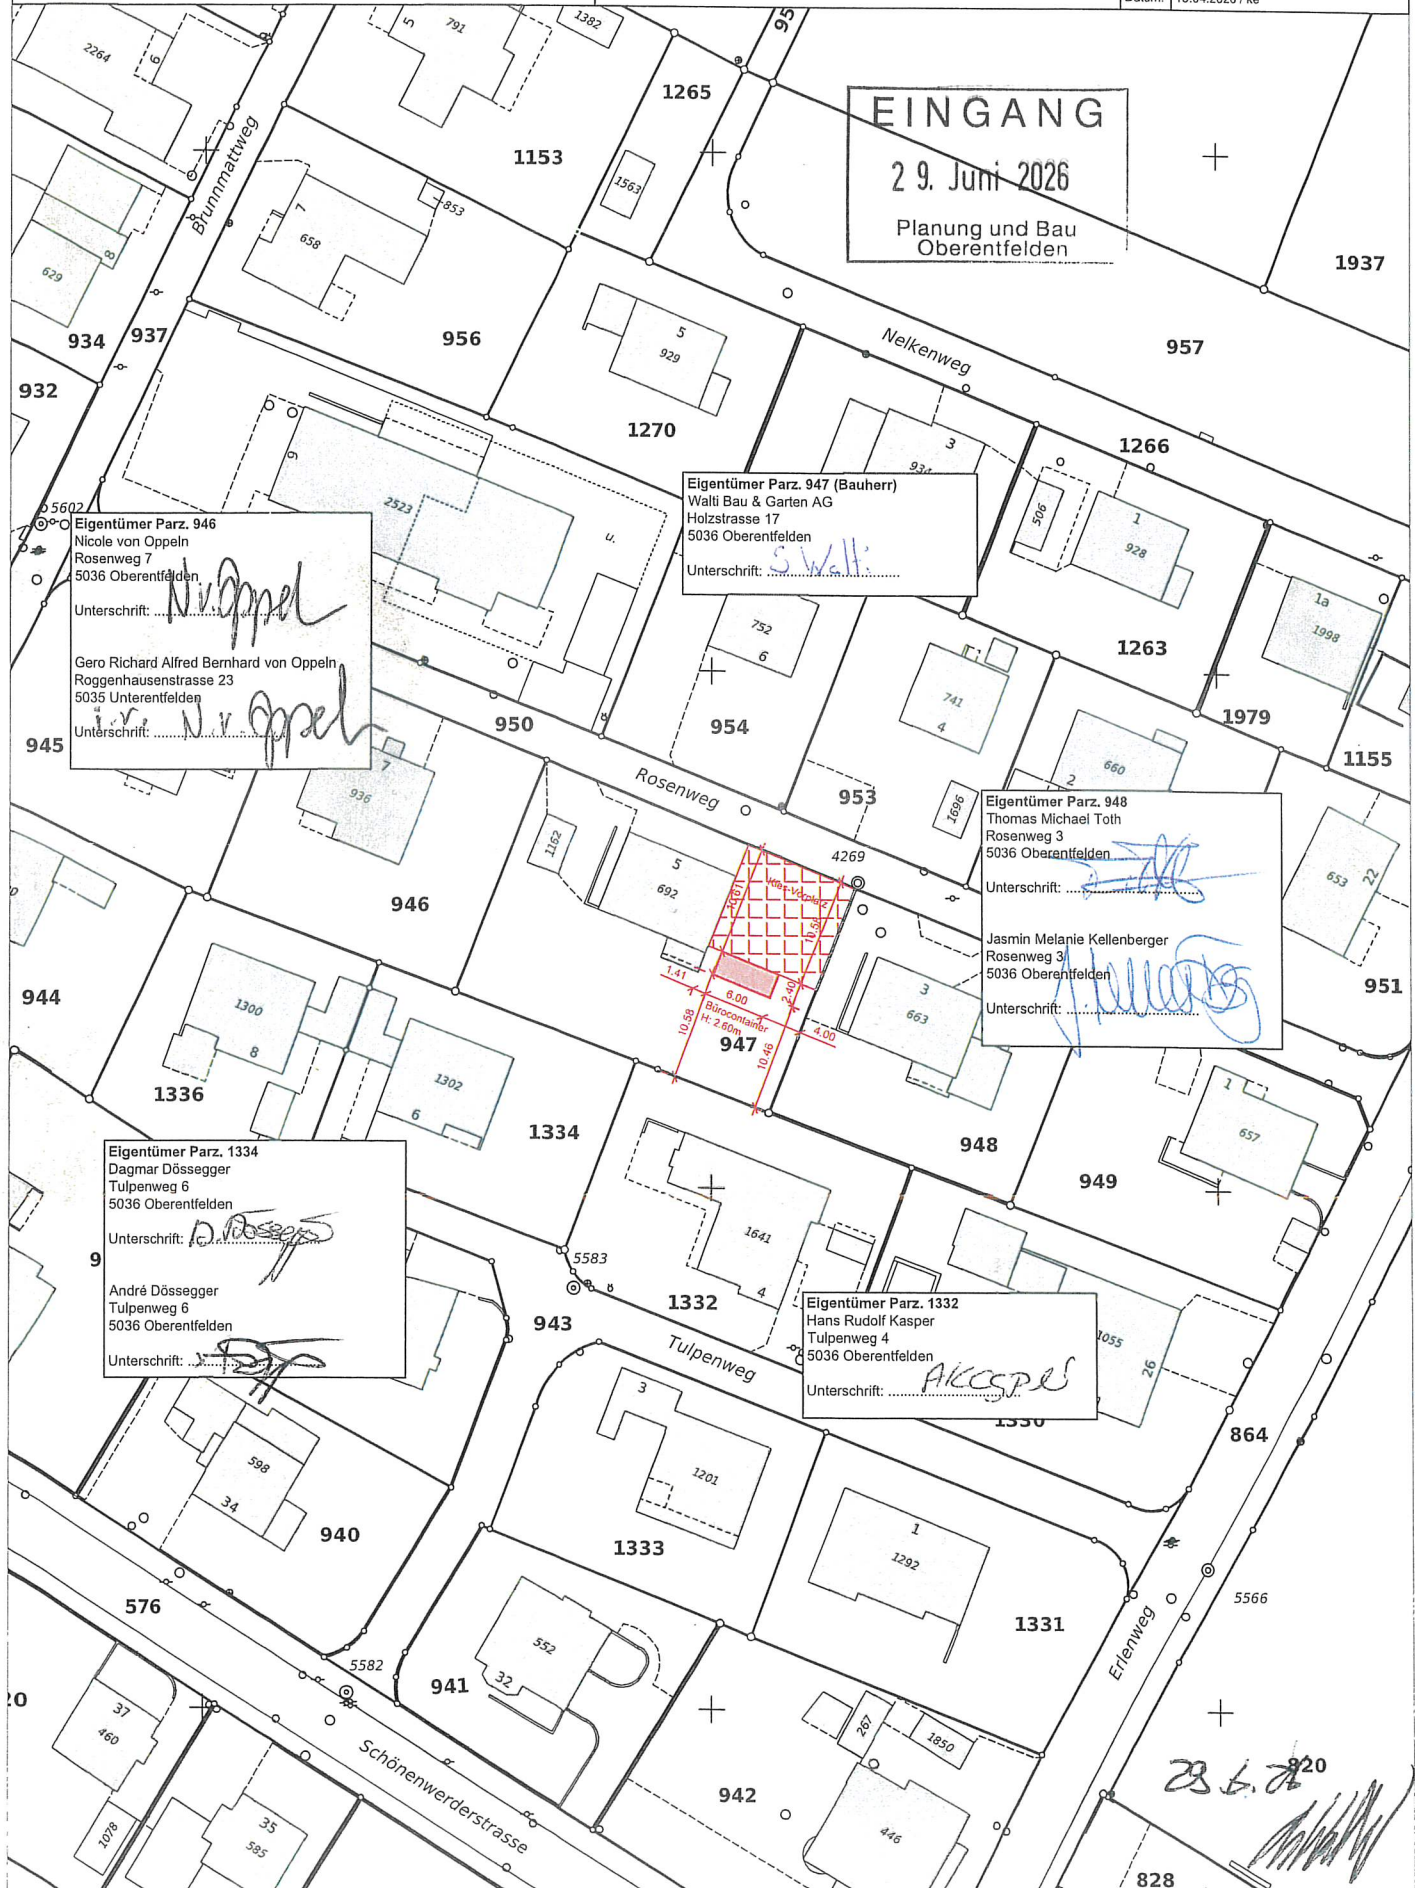

Eigentümer Parz. 946
Nicole von Oppeln
Rosenweg 7
5036 Oberentfelden
Unterschrift: *N. Oppeln*

Gero Richard Alfred Bernhard von Oppeln
Roggenhausenstrasse 23
5035 Unterentfelden
Unterschrift: *G. Oppeln*

Eigentümer Parz. 947 (Bauherr)
Walti Bau & Garten AG
Holzstrasse 17
5036 Oberentfelden
Unterschrift: *S. Walti*

Eigentümer Parz. 948
Thomas Michael Toth
Rosenweg 3
5036 Oberentfelden
Unterschrift: *T. Toth*

Jasmin Melanie Kellenberger
Rosenweg 3
5036 Oberentfelden
Unterschrift: *J. Kellenberger*

Eigentümer Parz. 1334
Dagmar Dössegger
Tulpenweg 6
5036 Oberentfelden
Unterschrift: *D. Dössegger*

André Dössegger
Tulpenweg 6
5036 Oberentfelden
Unterschrift: *A. Dössegger*

Eigentümer Parz. 1332
Hans Rudolf Kasper
Tulpenweg 4
5036 Oberentfelden
Unterschrift: *H. Kasper*

28.6.26
[Handwritten signature]