

6173

BAUHERR

Coolbreak

rot: gemietet

blau: erlaubte
Mitternutzung

F. Nüch

EINGANG

- 8. Juli 2026

Planung und Bau
OberentfeldenBRUNNER IMMOBILIEN AG
Dorfstrasse 1
5723 Teufenthal
info@brunnerimmo.ch


Rm Brunner



agis

1:500

erstellt: 29.06.2026

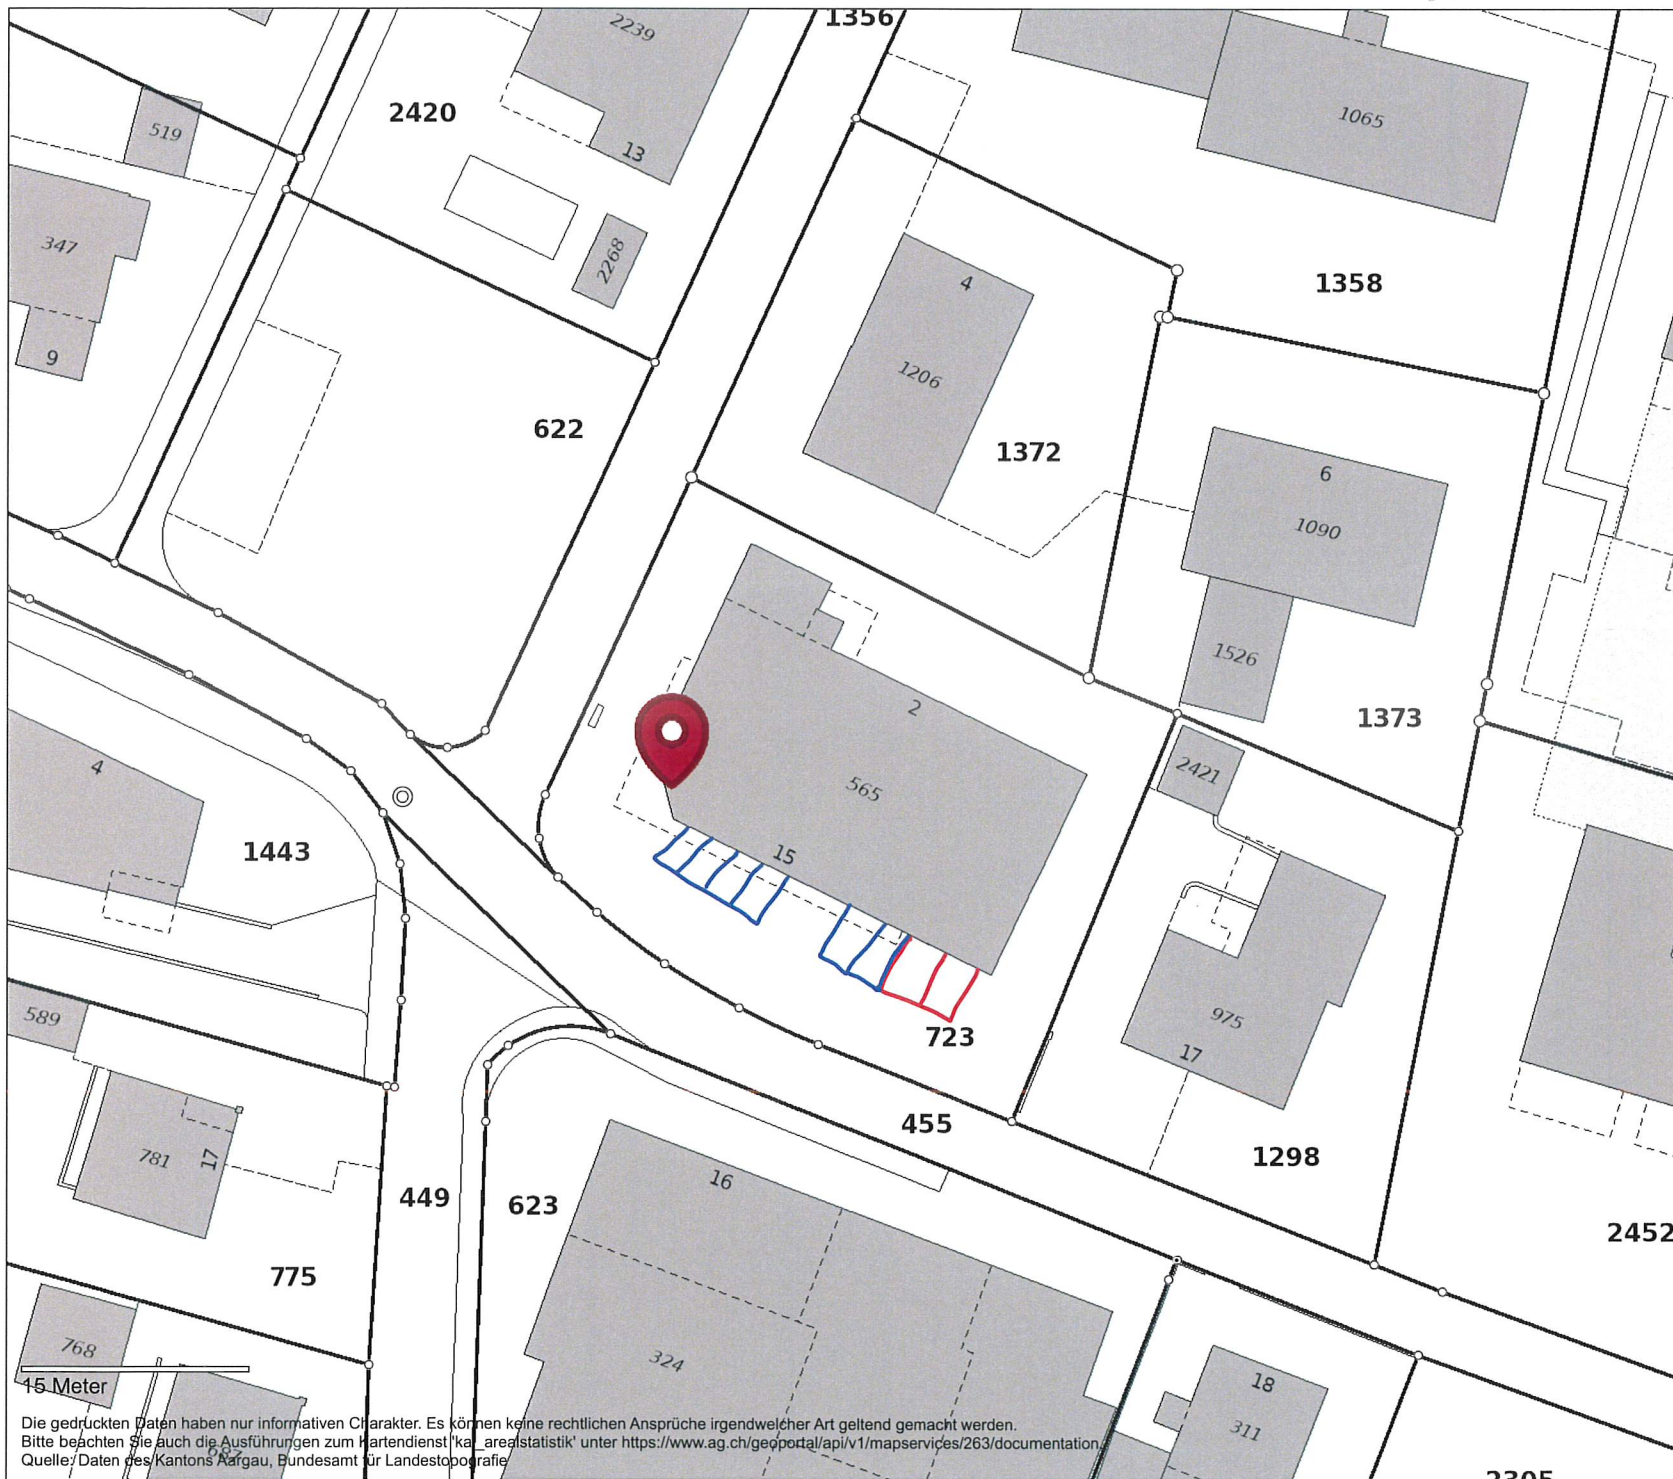

Die gedruckten Daten haben nur informativen Charakter. Es können keine rechtlichen Ansprüche irgendwelcher Art geltend gemacht werden.
Bitte beachten Sie auch die Ausführungen zum Kartendienst 'ka_arealstatistik' unter <https://www.ag.ch/geoportal/api/v1/mapservices/263/documentation/>.
Quelle: Daten des Kantons Aargau, Bundesamt für Landestopografie