

Oberentfelden

1:500

Plannummer: 71

Parzellennummer: 2420

EINGANG

14. Juli 2026

Planung und Bau
Oberentfelden

KANTON AARGAU

Nachführungsgeometer
Kreis Aarau

Katasterplankopie

Legende: www.cadastre.ch/legende
Datenqualität: Standard AV93

Datum: 17.03.2026



UNSER KNOW-HOW, HOLZ AM BAU

HOLZBAU INNENAUSBAU ELEMENTBAU PLANUNGEN

baumberger

Bau AG

Das alleinige Urheberrecht für diesen Plan, sowie in digitaler Form, hat die Baumberger Bau AG.

Das Ueberlassen dieses Planes an Dritte sowie das Vervielfältigen dieses Planes bedarf der ausdrücklichen Genehmigung durch die Baumberger Bau AG.

Situation beglaubigt

Plan Nr:

001

Druckdatum:

03-07-2026

Gez:

en

Plan Mst:

1 : 500

Erstellt:

16.06.2026

Geändert:

Bauvorhaben:

Anbau über best. Garage

Unterdorfstrasse 13, 5036 Oberentfelden

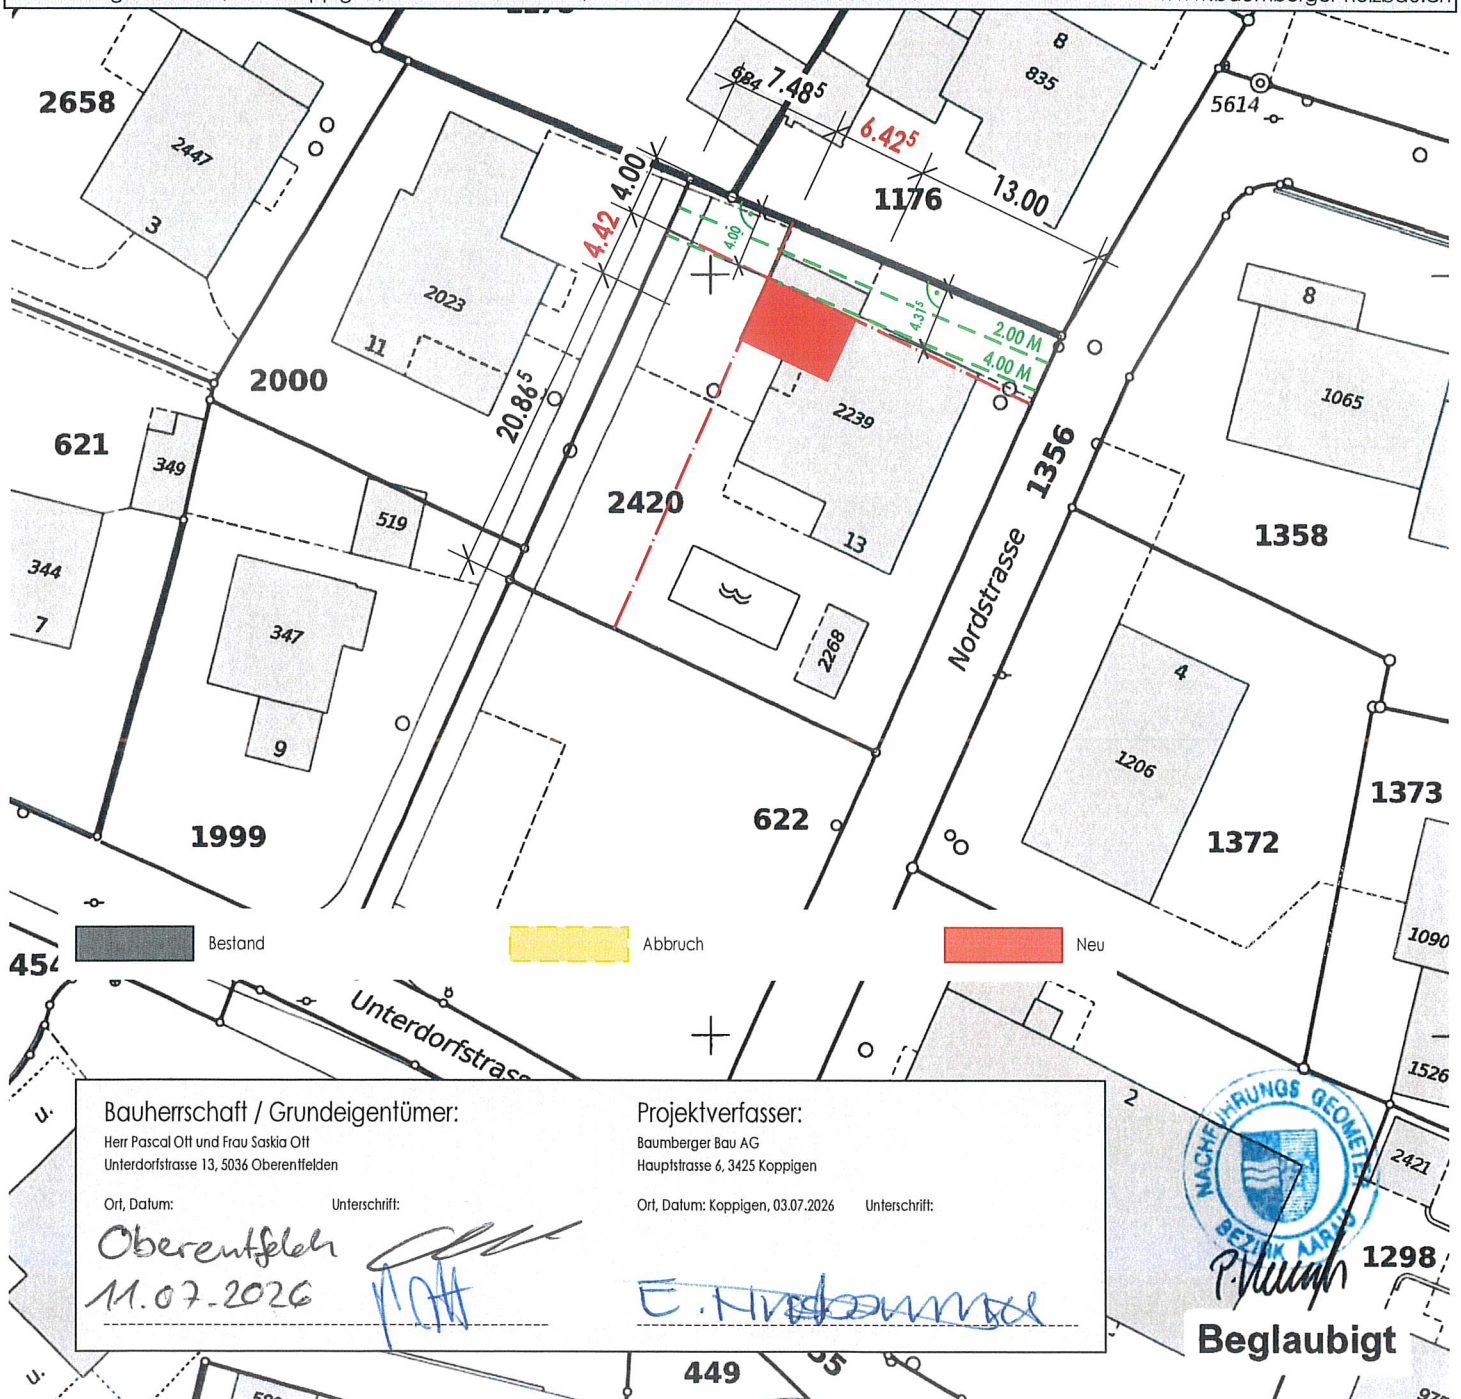
Bauherr:

Herr Pascal Ott und Frau Saskia Ott

Unterdorfstrasse 13, 5036 Oberentfelden

Baumberger Bau AG, 3425 Koppigen, 5036 Oberentfelden, 4562 Biberist

T: 034 531 11 47

www.baumberger-holzbau.ch

Bauherrschaft / Grundeigentümer:

Herr Pascal Ott und Frau Saskia Ott
Unterdorfstrasse 13, 5036 Oberentfelden

Ort, Datum:

Unterschrift:

Oberentfelden
11.07.2026

Projektverfasser:

Baumberger Bau AG
Hauptstrasse 6, 3425 Koppigen

Ort, Datum: Koppigen, 03.07.2026

Unterschrift:



Beglaubigt

Achtung!

Parzellen mit unterstrichenen Nummern sind an einer Mutation beteiligt und im Grundbuch noch nicht rechtskräftig eingetragen.

Schutz der Vermessungsfixpunkte: Gefährdungen solcher Punkte (Signaturen) sind umgehend zu melden (Tel. 062 200 28 28).