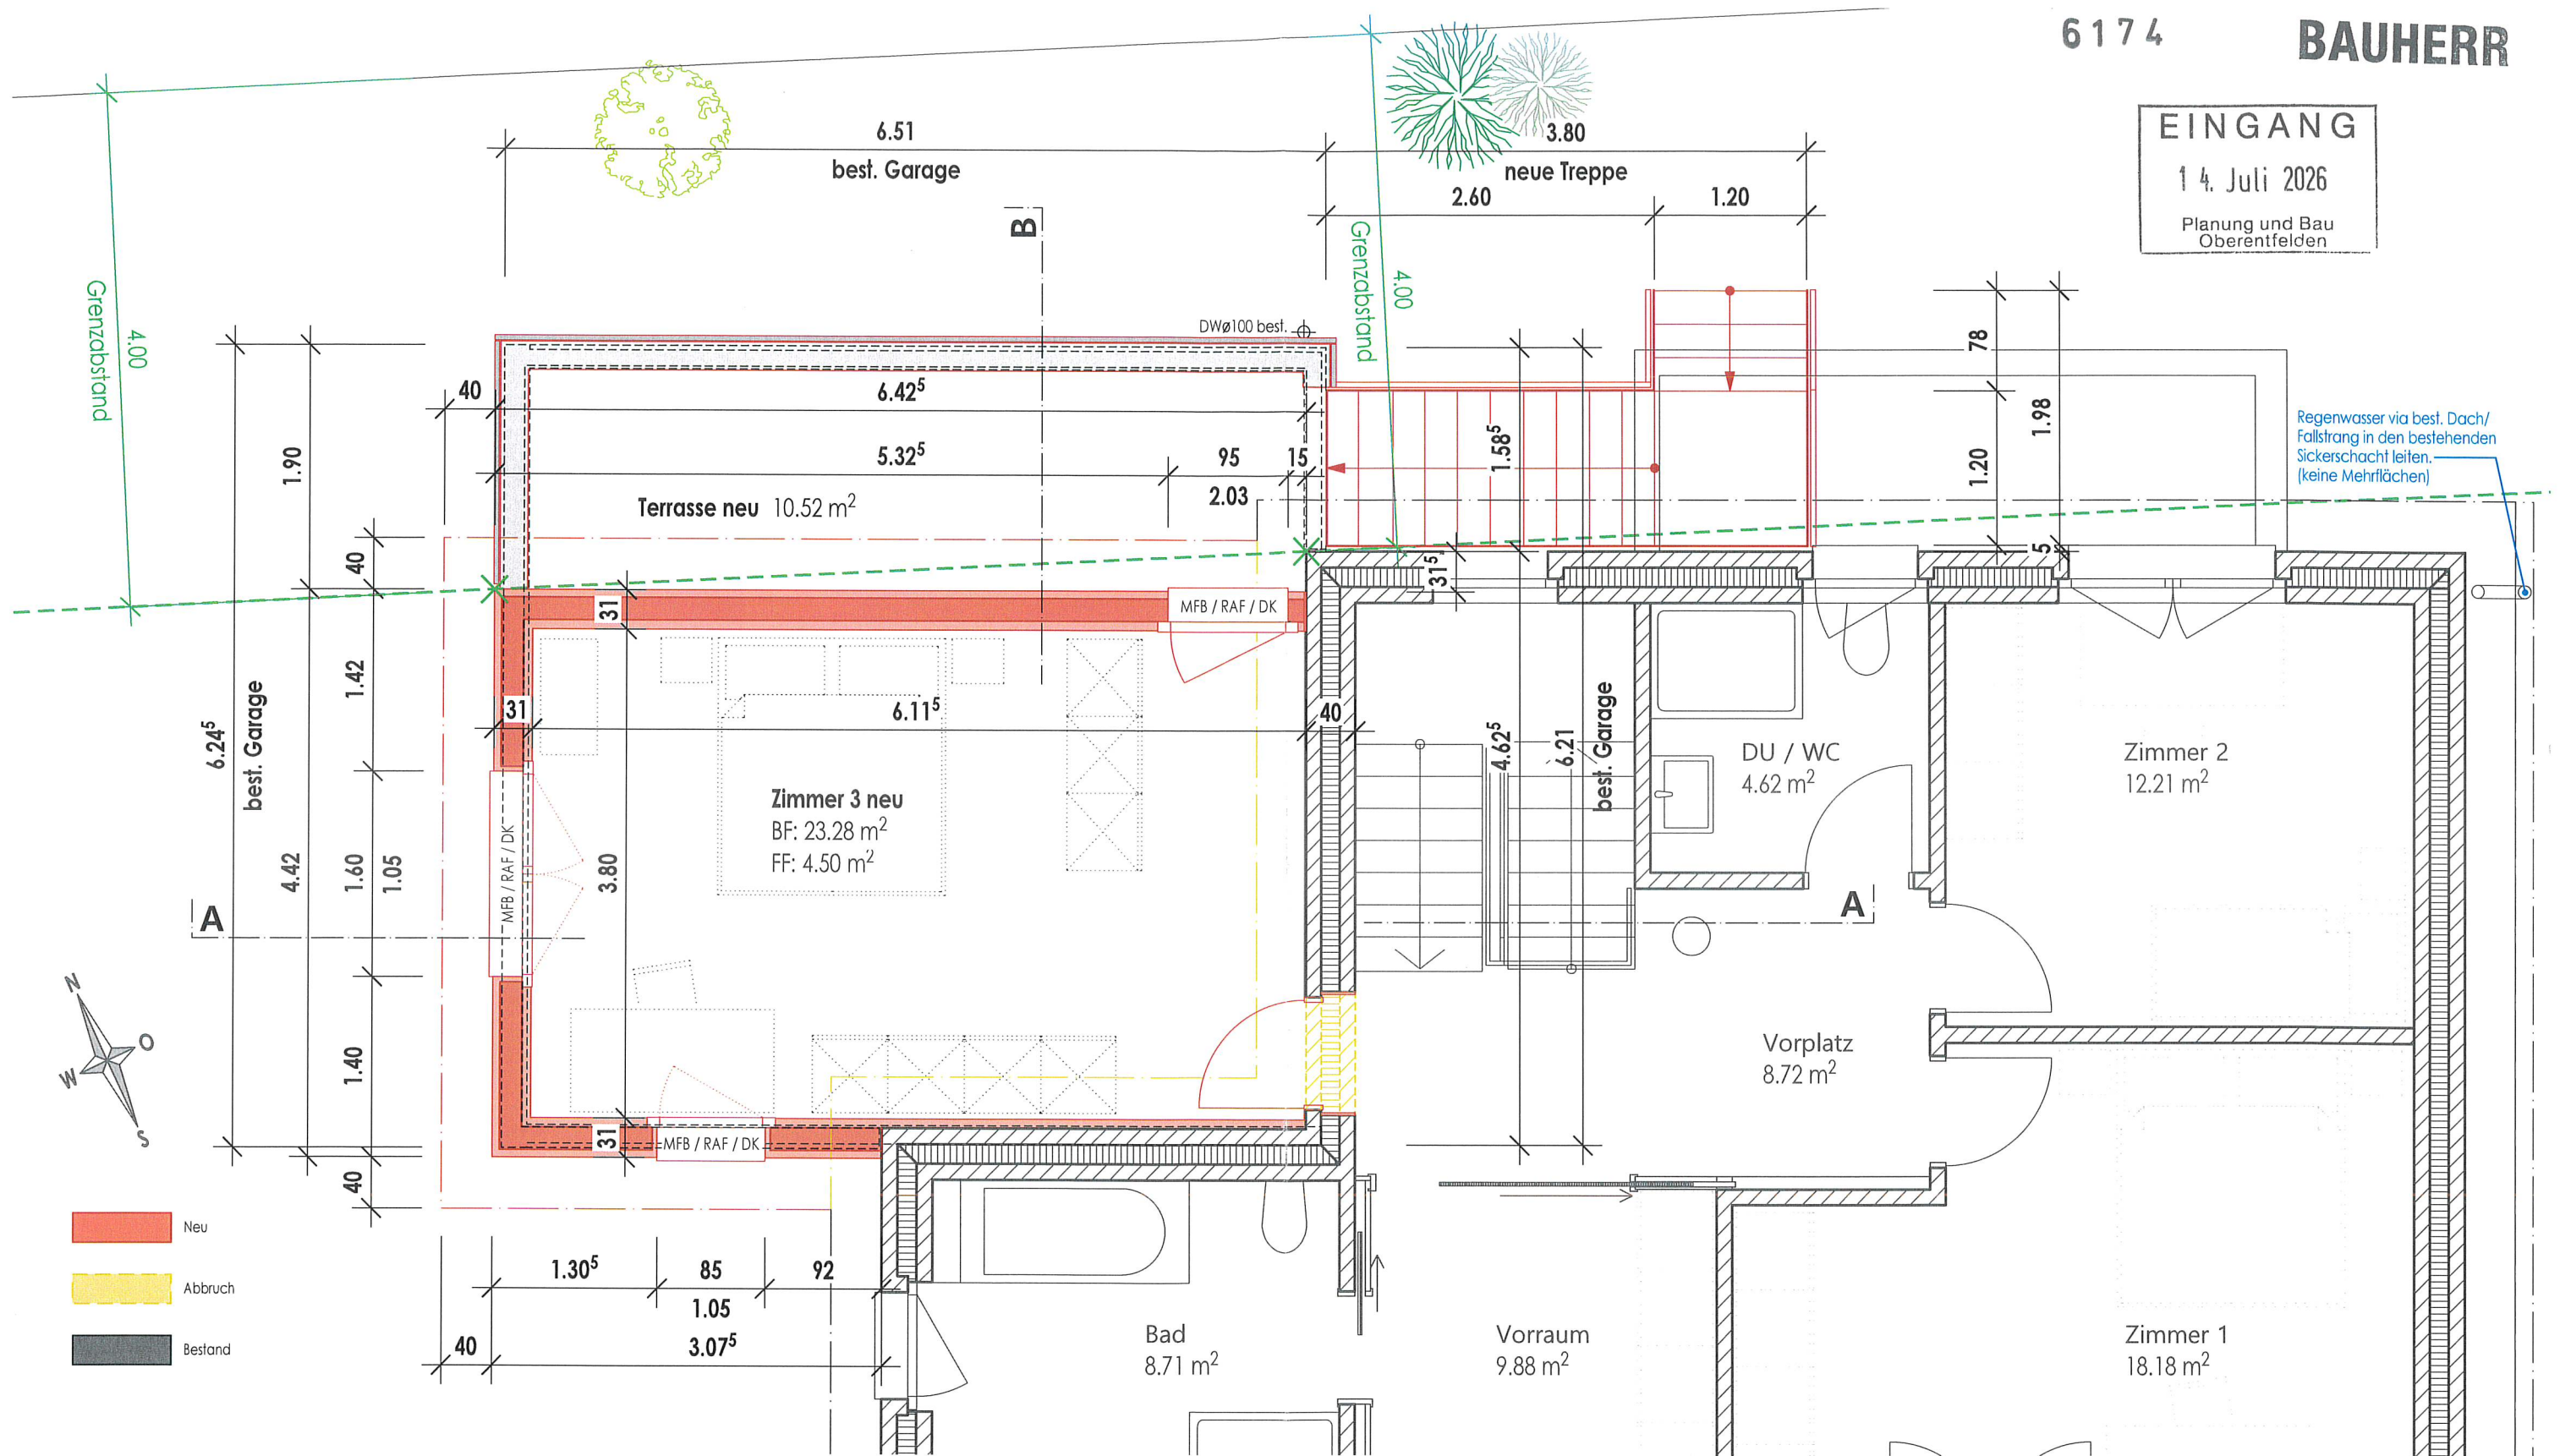


EINGANG

14. Juli 2026

Planung und Bau
Oberentfelden

BE - Grundriss Obergeschoss

Bauvorhaben:
Anbau über best. Garage
Unterdorfstrasse 13, 5036 Oberentfelden

Plan Nr: 002	Druckdatum: 03-07-2026	Gez: en
Plan Mst: 1 : 50	Erstellt: 16.06.2026	Geändert:

Bauherr:
Herr Pascal Ott und Frau Saskia Ott
Unterdorfstrasse 13, 5036 Oberentfelden

Bauherrschaft / Grundeigentümer:

Herr Pascal Ott und Frau Saskia Ott
Unterdorfstrasse 13, 5036 Oberentfelden

Ort, Datum:

Unterschrift:

Oberentfelden
11.07.2026

Projektverfasser:

Baumberger Bau AG
Hauptstrasse 6, 3425 Koppigen

Ort, Datum: Koppigen, 03.07.2026

Unterschrift:

E. N. N. N. N.