


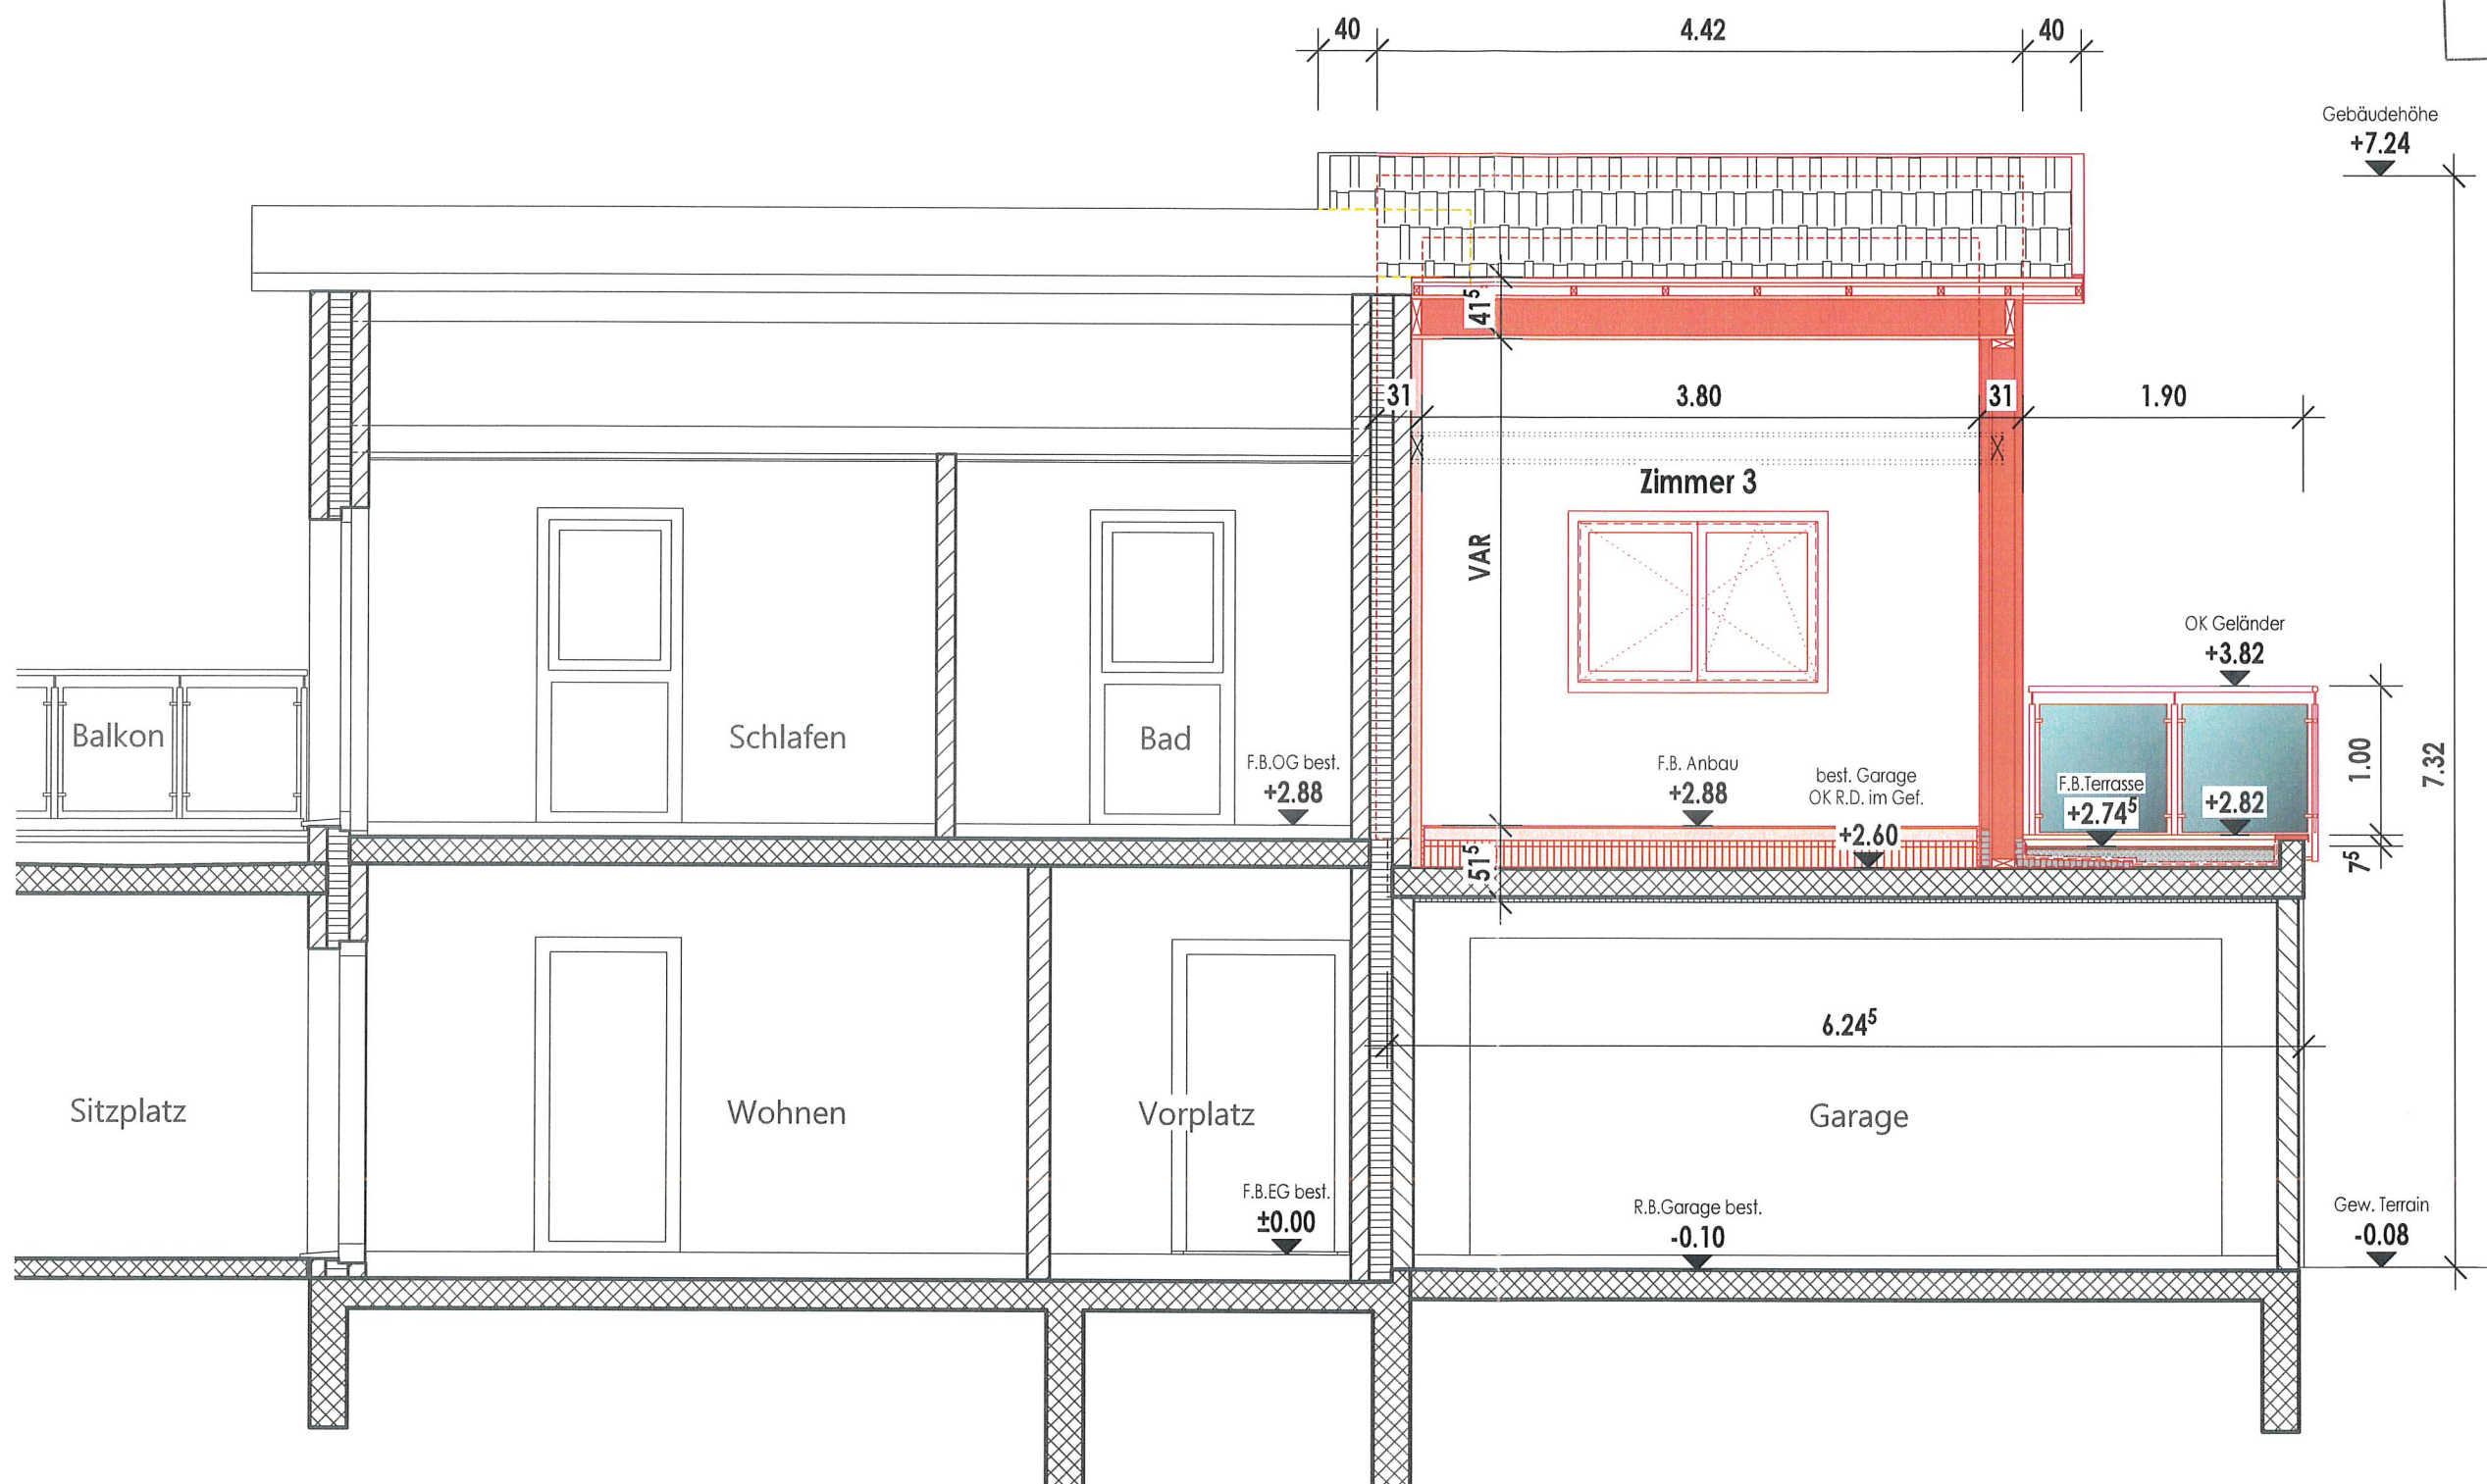

Gebäudehöhe

+7.24

Dachaufbau: (von oben nach unten)

- Eindeckung Faserzementplatte 1 cm
- Ziegellattung 27 cm
- Konterlattung 6 cm
- Unterdachfolie
- OSB - Platte 27 cm
- Balkenlage ausgedämmt 24 cm
- Dampfbremse
- Fichte 3-Schichtplatte sicht, mit UV-Stop 27 cm

Aussenwandaufbau OG: (von aussen nach innen)

- Fassadenputz (bis Körnung 1.5mm)
- Netz und Einbettung 05 cm
- Holzweichfaserplatte 6 cm
- Holzständer ausgedämmt 16 cm
- OSB-Platte 15 cm
- Installationsrost ausgedämmt 6 cm
- Gipsfaserplatte 125 cm
- Abrieb zum streichen

Bodenaufbau innen: (von oben nach unten)

- Bodenbelag 15 cm
- Unterlagsboden mit FBH 85 cm
- Trittschalldämmung 4 cm
- Wärmedämmung 14 cm
- Stahlbetondecke best. 18 - 20 cm
- Zementgebundene Holzwoolplatte, mit EPS Kern best. 35 cm

BE - Schnitt B-B

Bauvorhaben:
Anbau über best. Garage
Unterdorfstrasse 13, 5036 Oberentfelden

Plan Nr: 004	Druckdatum: 03-07-2026	Gez: en
Plan Mst: 1 : 50	Erstellt: 16.06.2026	Geändert:

Bauherr:
Herr Pascal Ott und Frau Saskia Ott
Unterdorfstrasse 13, 5036 Oberentfelden

Bauherrschaft / Grundeigentümer:

Herr Pascal Ott und Frau Saskia Ott
Unterdorfstrasse 13, 5036 Oberentfelden

Ort, Datum:

Unterschrift:

Oberentfelden
11.07.2026
P. Ott

Projektverfasser:

Baumberger Bau AG
Hauptstrasse 6, 3425 Koppigen

Ort, Datum: Koppigen, 03.07.2026

Unterschrift:

E. Nussli