


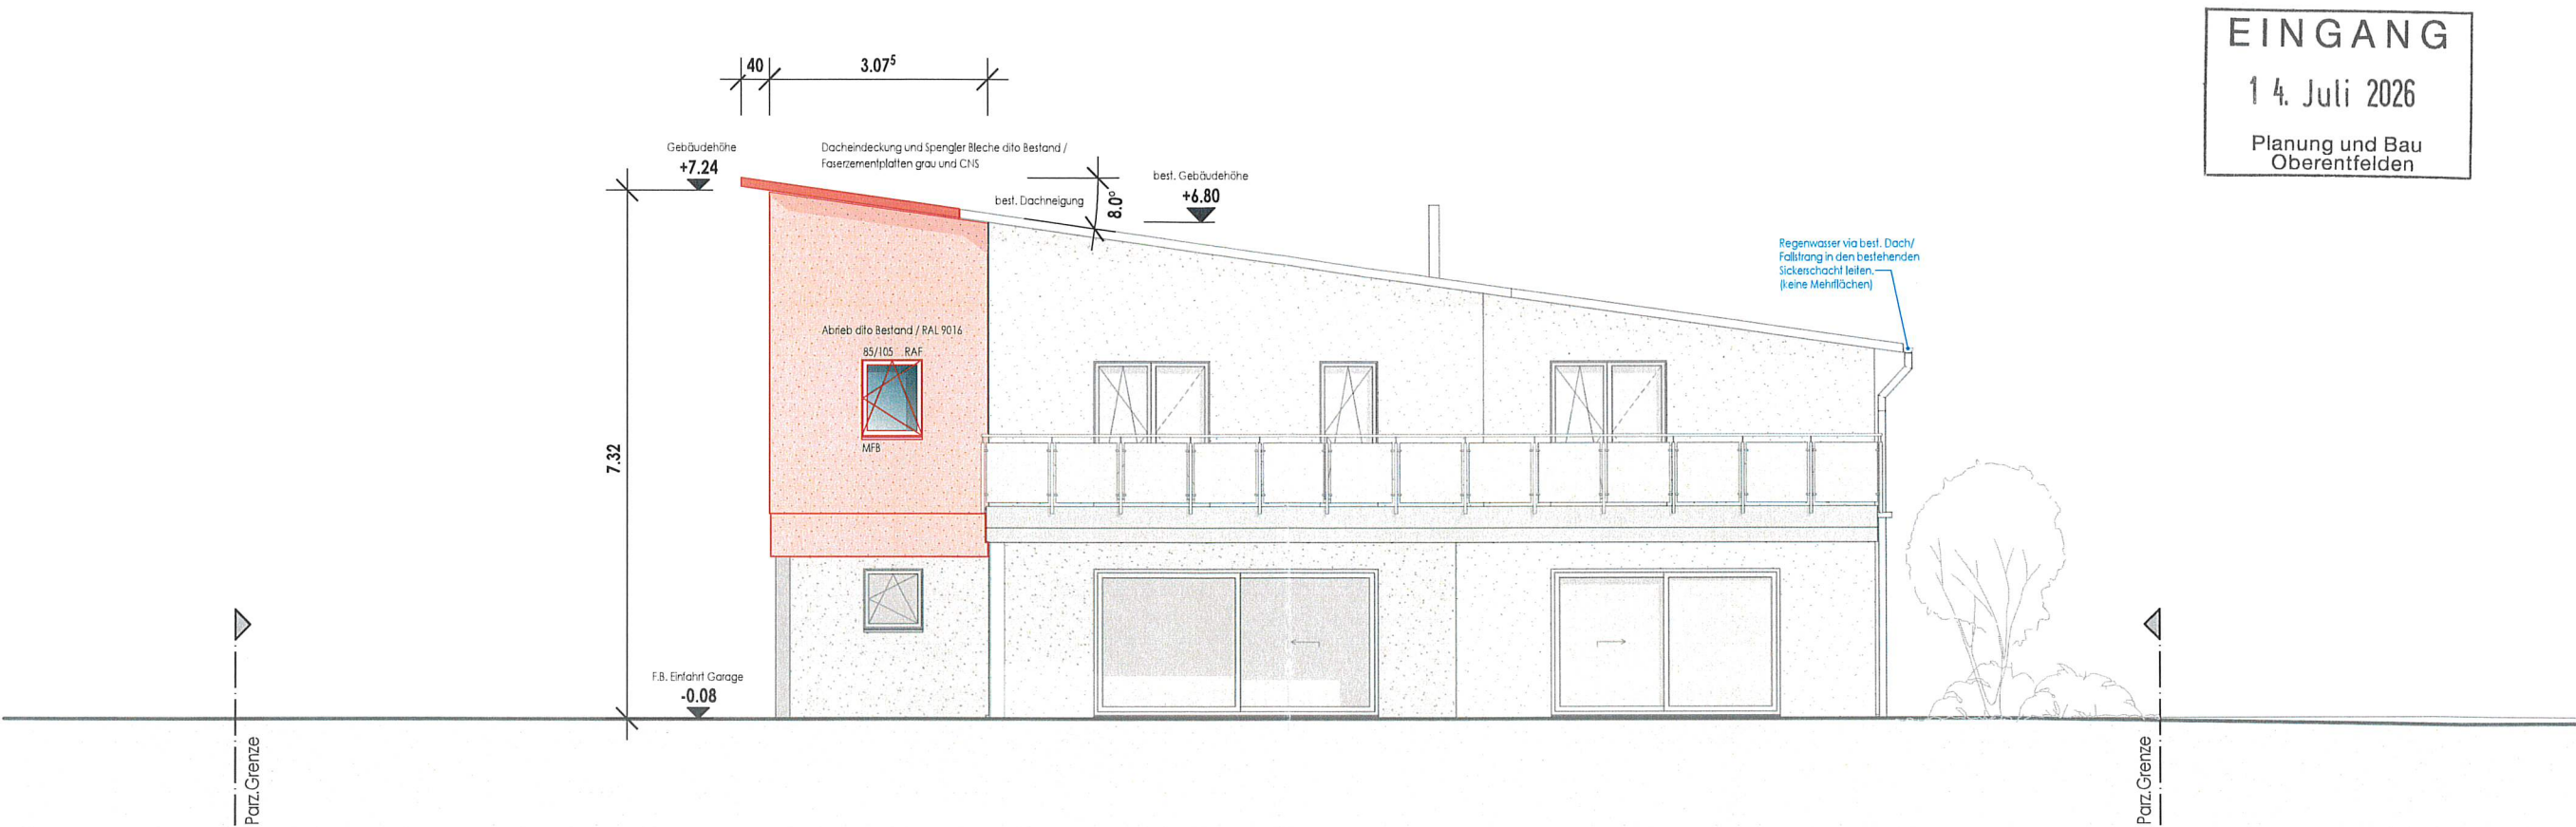

EINGANG
14. Juli 2026
Planung und Bau
Oberentfelden

Südfassade 1:100

- Neu
- Abbruch
- Bestand



UNSER KNOW-HOW, HOLZ AM BAU
HOLZBAU INNENAUSBAU ELEMENTBAU PLANUNGEN

baumberger

Bau AG

Das alleinige Urheberrecht für diesen Plan, sowie in digitaler Form, hat die Baumberger Bau AG.
Das Ueberlassen dieses Planes an Dritte sowie das Vervielfältigen dieses Planes bedarf der ausdrücklichen Genehmigung durch die Baumberger Bau AG.

BE - Südfassade	Plan Nr: 007	Druckdatum: 03-07-2026	Gez: en
	Plan Mst: 1 : 100	Erstellt: 16.06.2026	Geändert:
Bauvorhaben: Anbau über best. Garage Unterdorfstrasse 13, 5036 Oberentfelden	Bauherr: Herr Pascal Ott und Frau Saskia Ott Unterdorfstrasse 13, 5036 Oberentfelden		

Baumberger Bau AG, 3425 Koppigen, 5036 Oberentfelden, 4562 Biberist

T: 034 531 11 47

www.baumberger-holzbau.ch

Bauherrschaft / Grundeigentümer:
Herr Pascal Ott und Frau Saskia Ott
Unterdorfstrasse 13, 5036 Oberentfelden

Ort, Datum:
Oberentfelden
11.07.2026

Unterschrift:


Projektverfasser:
Baumberger Bau AG
Hauptstrasse 6, 3425 Koppigen

Ort, Datum: Koppigen, 03.07.2026

Unterschrift:
