

6178

BAUHERR Situation

Projekt Neubau Sichtschutzwand, Parzelle 996,
Brunnmattweg 29, 5036 Oberentfelden

Bauherrschaft und
Grundeigentümer Hunziker Christoph
Brunnmattweg 29, 5036 Oberentfelden

Unternehmer A.Meier Gartenbau AG
Neumattstrasse 1, 5042 Hirschthal

Projektverfasser dein Bau-Projekt GmbH
Gehrenstrasse 33, 5037 Muhen

Masstab 1:500

Plannummer 2620-01

Datum 21.08.2026

Grösse A3

Gez.: ada

Ort / Datum Oberentfelden, 21.08.2026

Bauherr und
Grundeigentümer

Ch. Hunziker
M. Meier

Projektverfasser

EINGANG

20. Aug. 2026

Planung und Bau
Oberentfelden




Bestehend



Neu



Abbruch

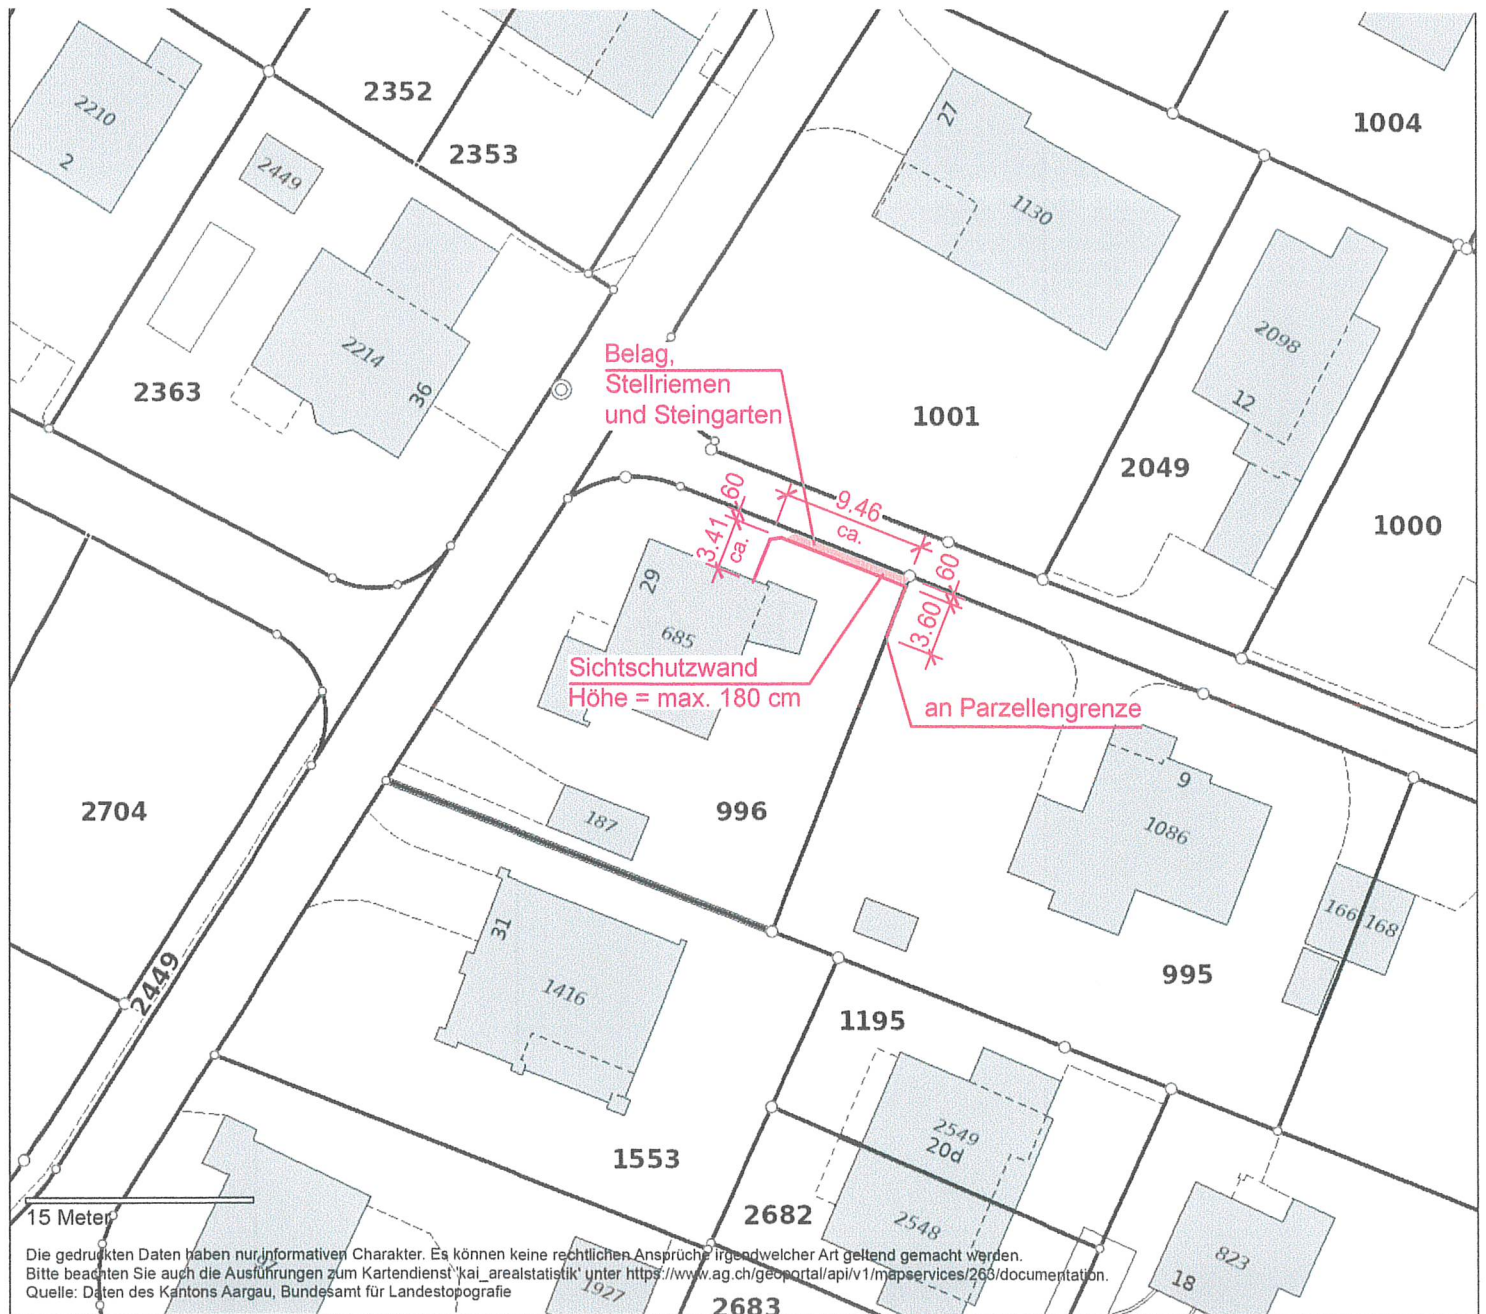

1:500

agis

erstellt: 17.08.2026