


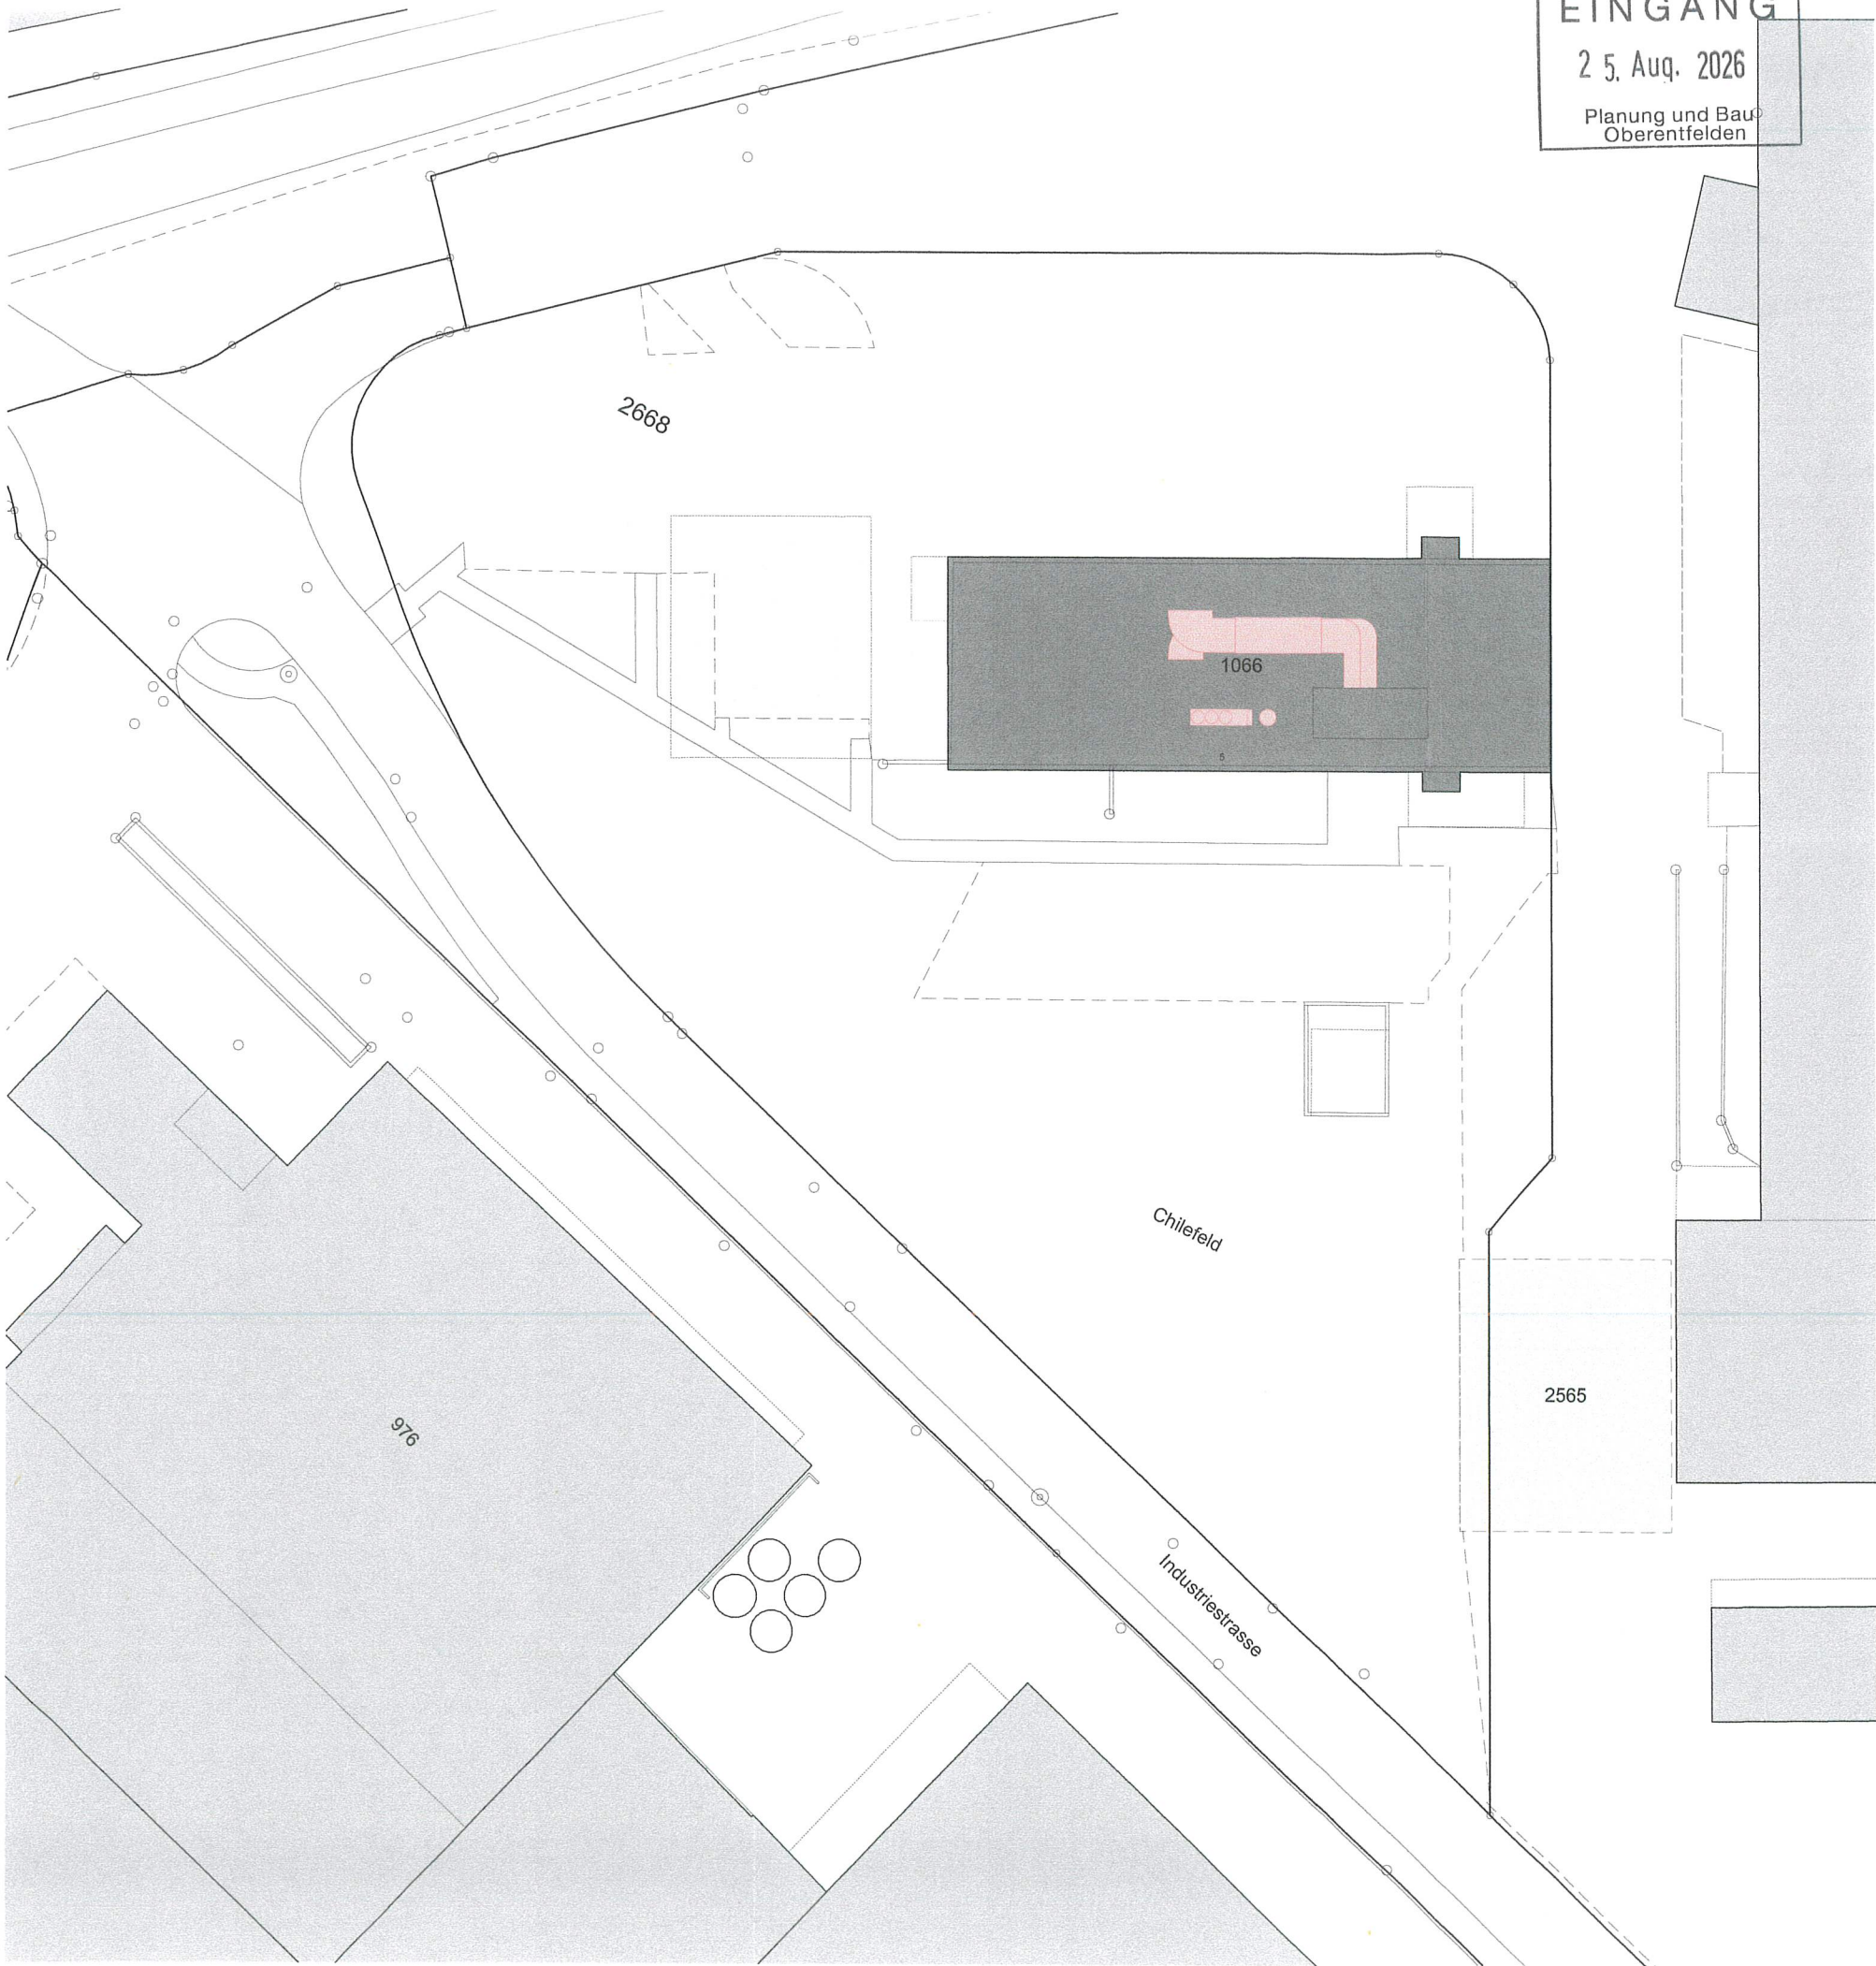

EINGANG
25. Aug. 2026
Planung und Bau
Oberentfelden

PLANLEGENDE

Bestand Neu Abbruch

MASSTAB

0 5 15 25 50m

GRUNDEIGENTÜMER:IN

Dreier AG
Bahnhofstrasse 1A
5034 Suhr

Oberentfelden, 25.08.26

BAUHERR:IN

Kanton Aargau, Departement Finanzen und Ressourcen, Immobilien Aargau
Tellstrasse 67
5001 Aarau

Aarau, 24.08.26

ARCHITEKT:IN

ARK Architekten GmbH
Neumattstrasse 15
5000 Aarau

Aarau, 24.08.26

PROJEKTDATEN

REVISIONEN			
Nr.	Datum	Bemerkung	Gez.
0	25.08.26	Baugesuch	fc

Situation BP500

MASSTAB 1:500
PHASE Bauprojekt
PROJEKT ARK-26-08 BFGS Oberentfelden
BAUHERR:IN Kanton Aargau, Departement Finanzen und Ressourcen, Immobilien Aargau