




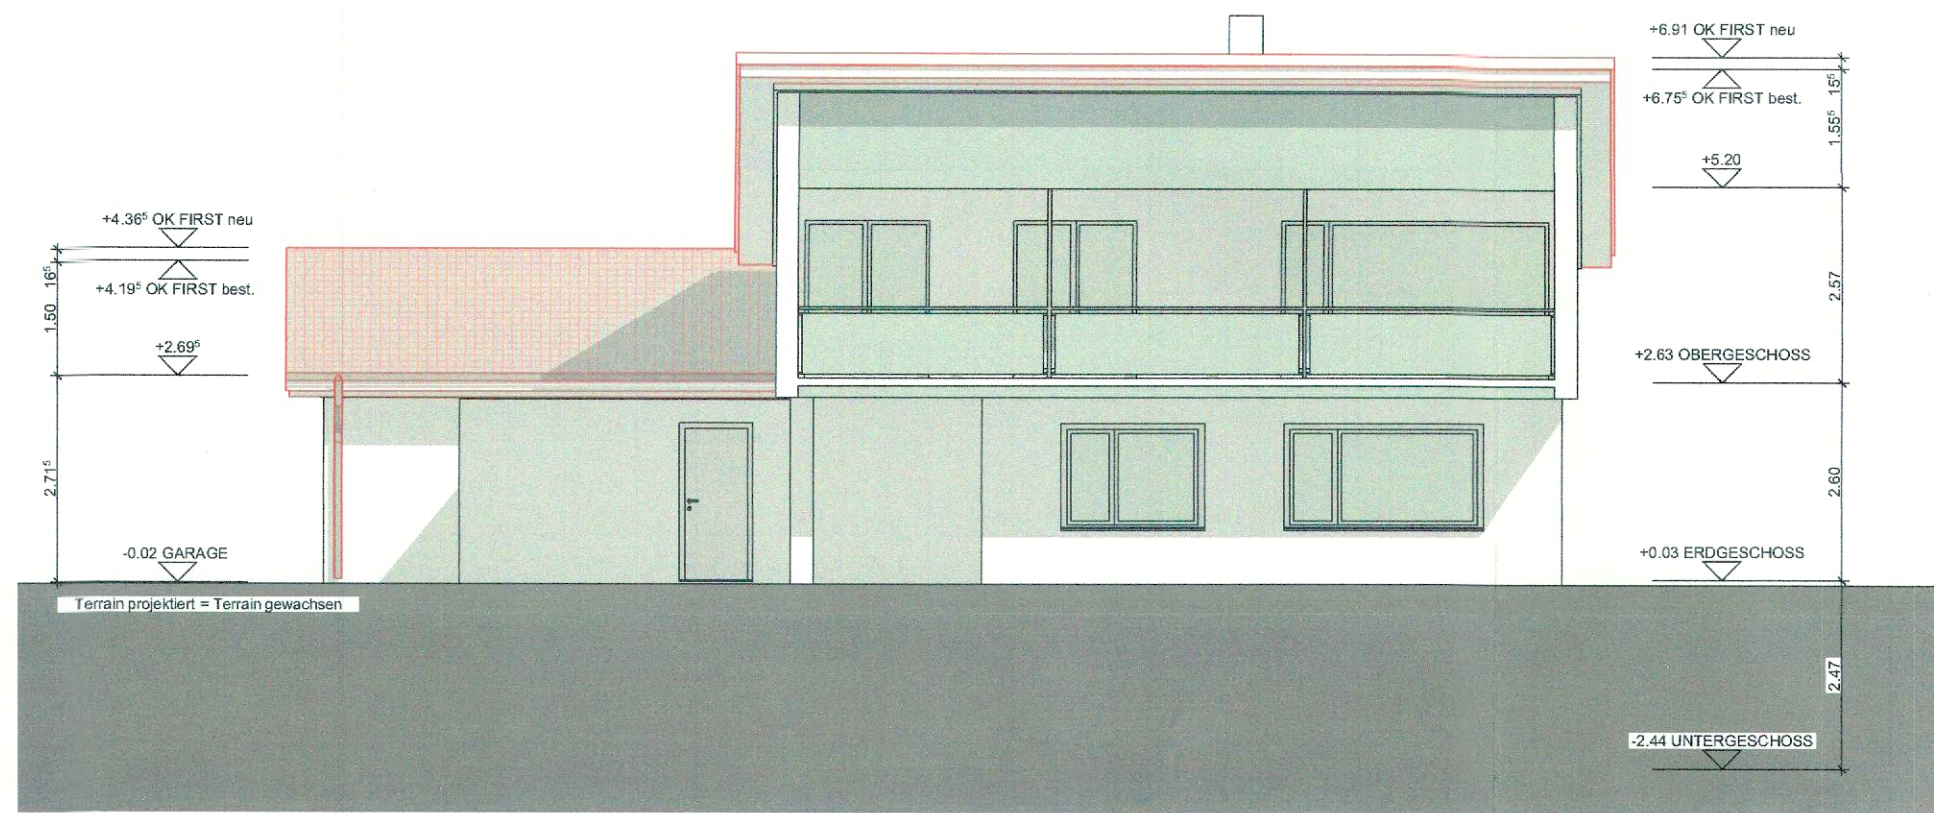


Ansicht Süd

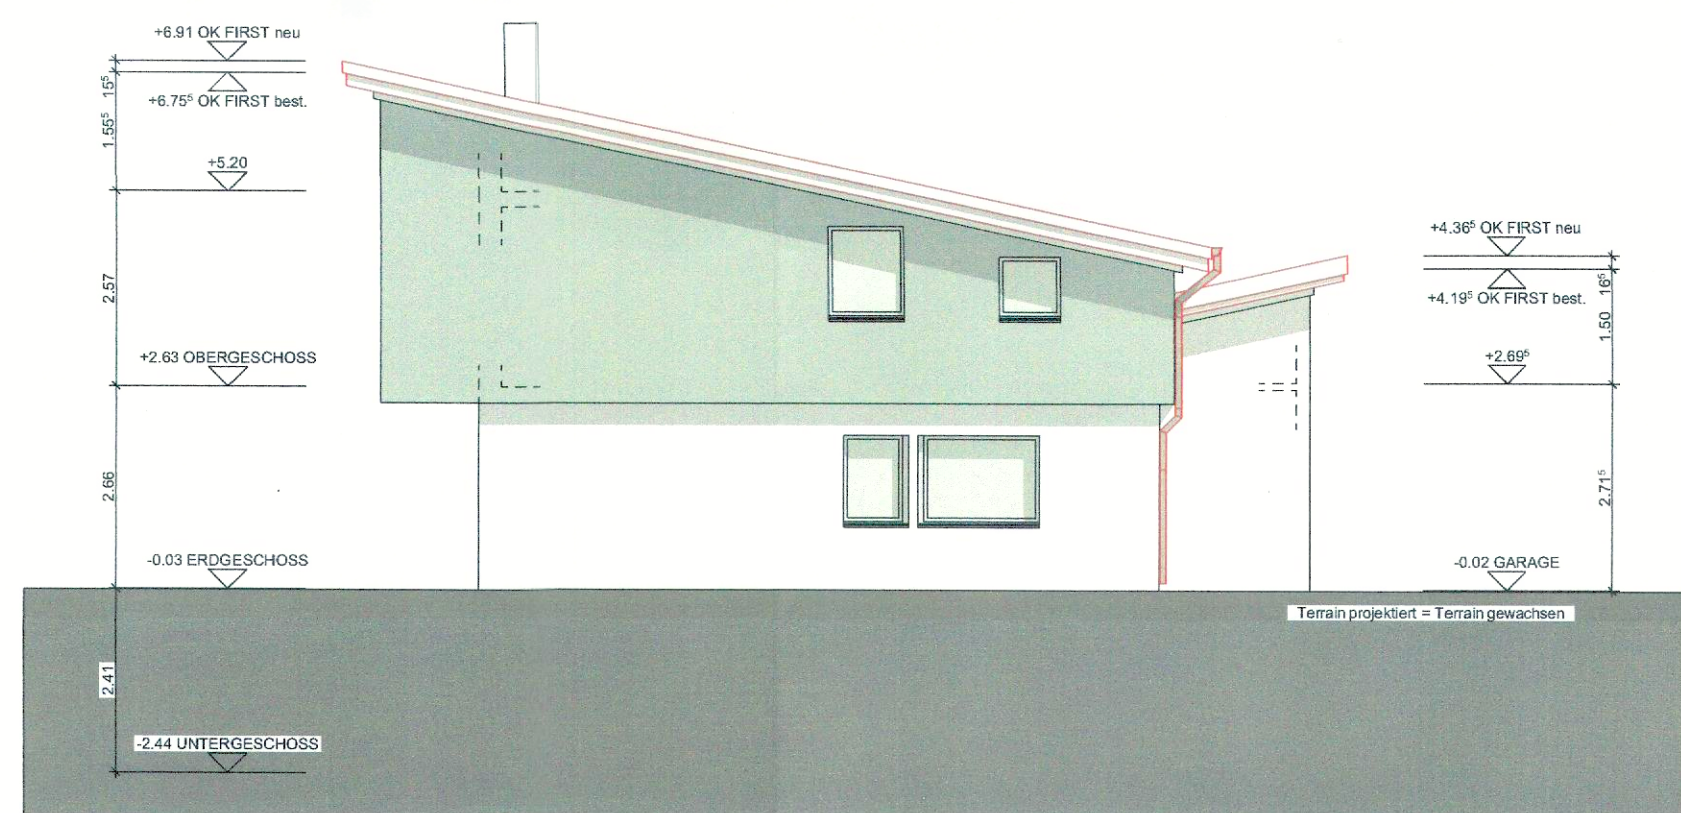


Ansicht Ost

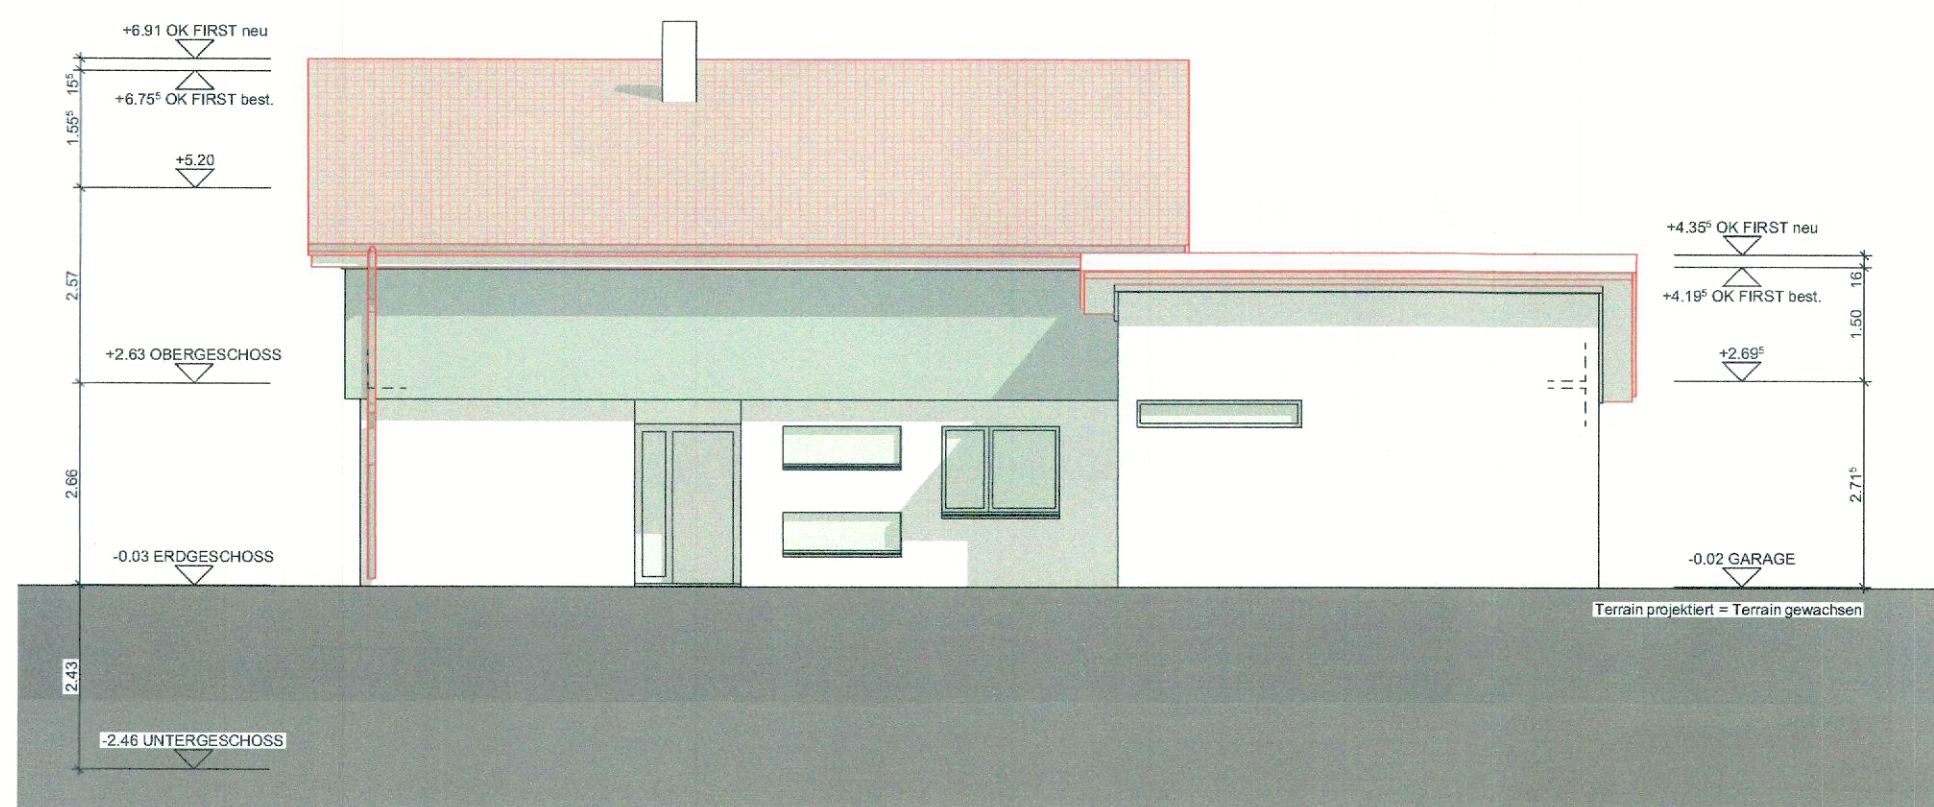


Ansicht Nord

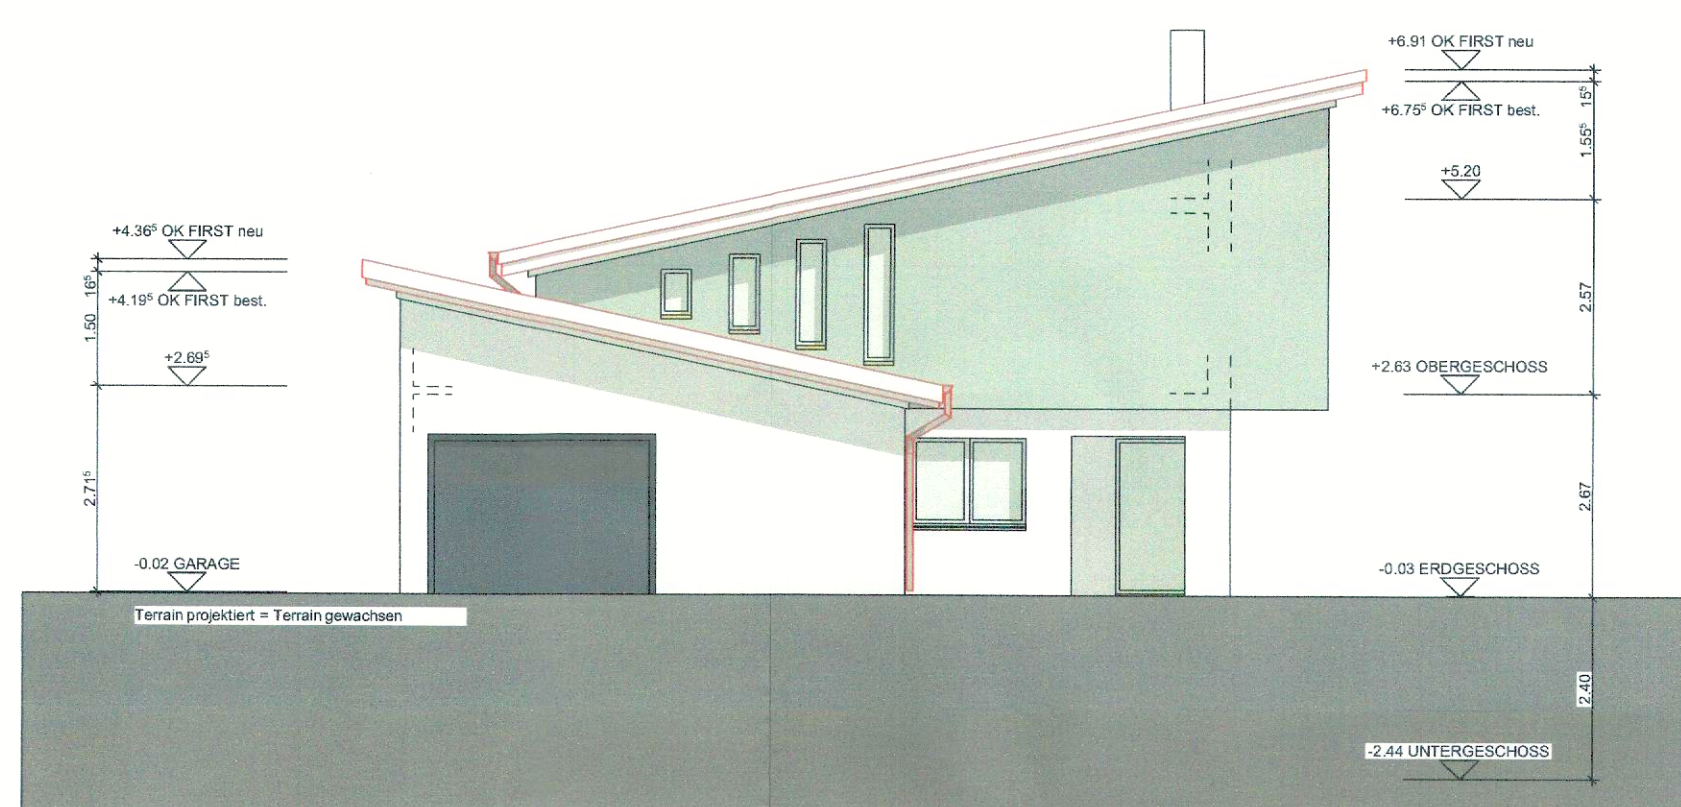

Ansicht West

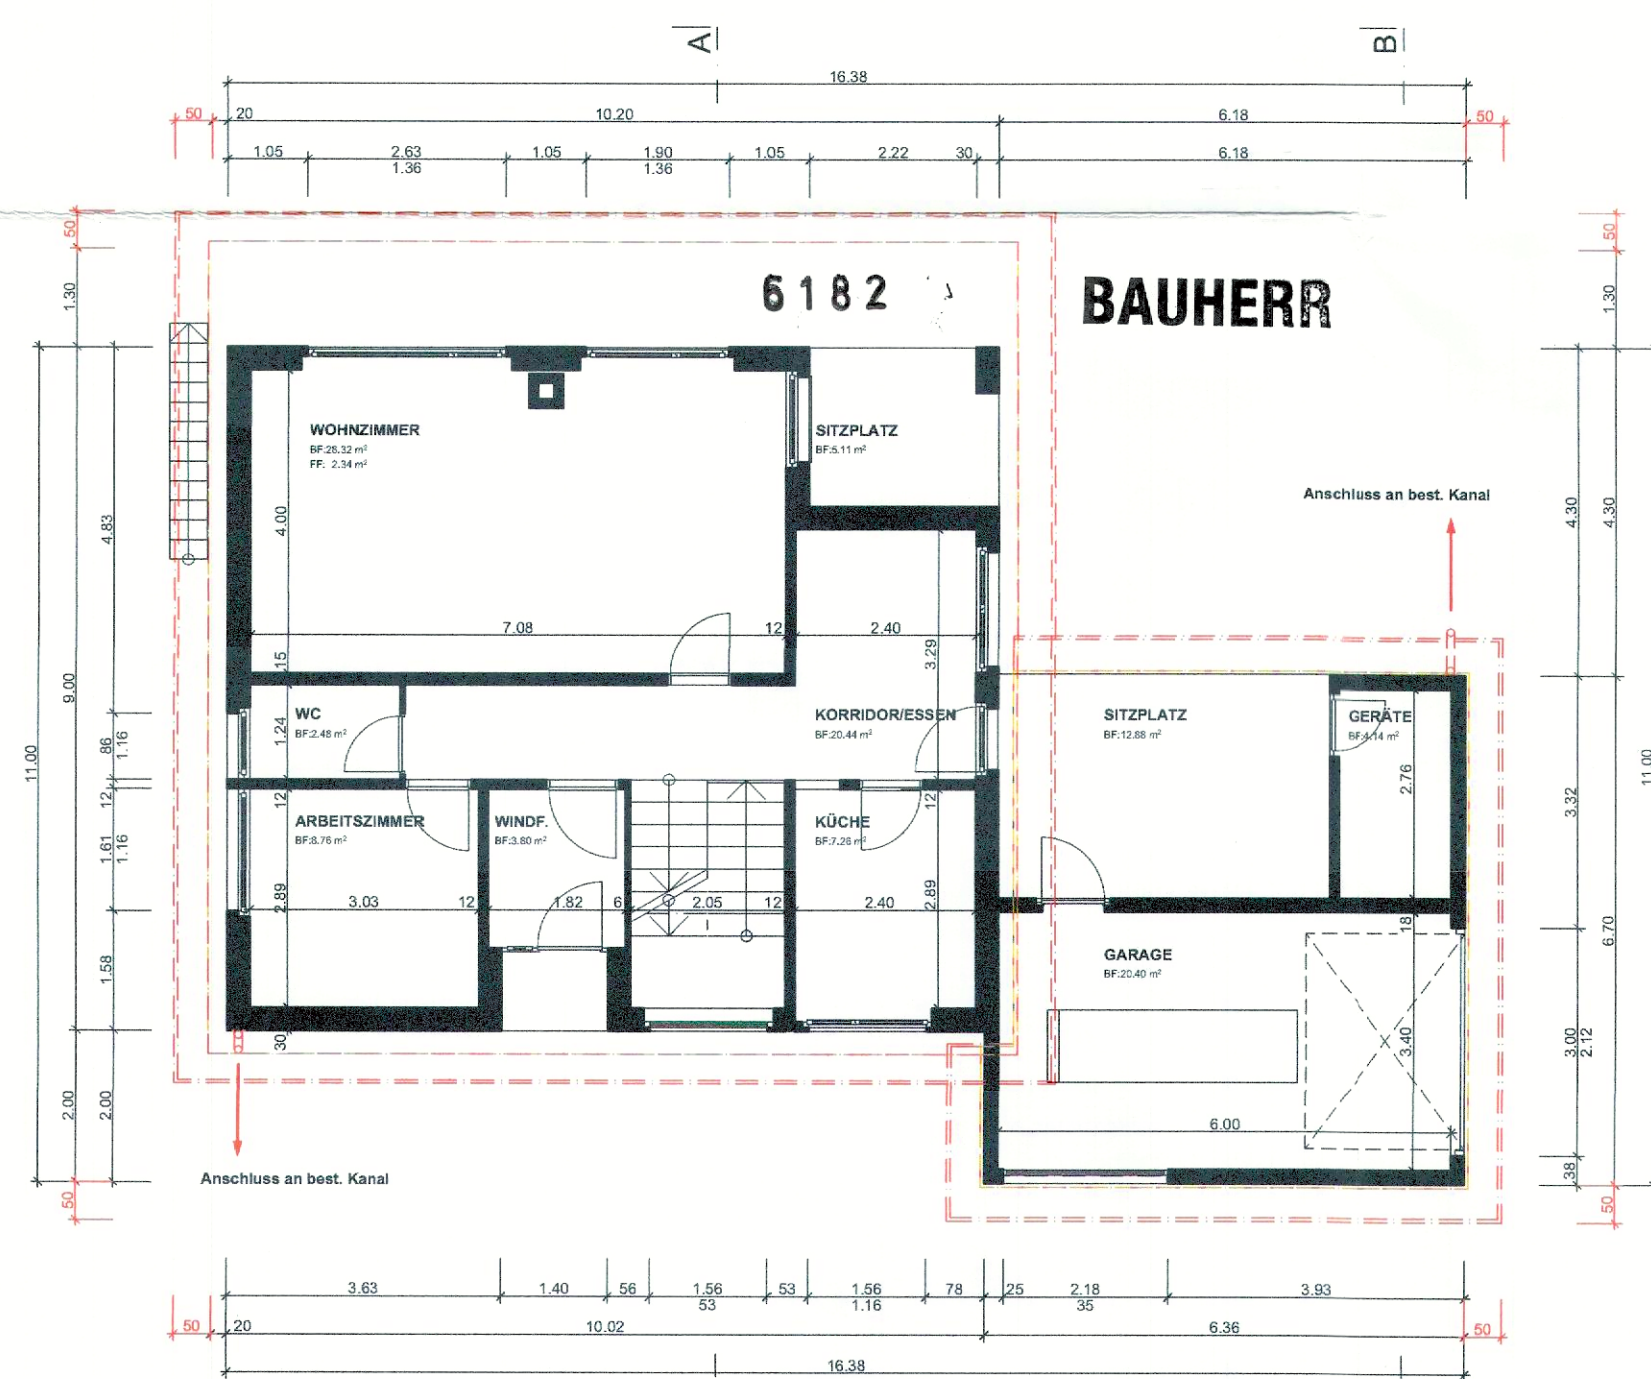

Erdgeschoss

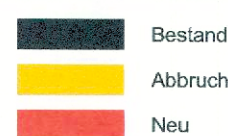

Bauherrschaft / Grundeigentümer

Planung

C. Peier, M. Peier

OK f.B. Korridor EG = ±0.00

Fixpunkt = PP Nr. 401005583 = 412.545 = ok. Rohr m ü.M

Bauvorhaben
2620 | Dachsanierung | Tulpenweg 3 | 5036 Oberentfelden

63 / 60

Bauherrschaft:
Peier Cyrill & Maria del Pilar | Tulpenweg 3 | 5036 Oberentfelden


Grundeigentümer:
Peier Cyrill & Maria del Pilar | Tulpenweg 3 | 5036 Oberentfelden




06.08.2026 MH

Fassaden / Schnitte / Grundriss EG 1:100

Forster Plan AG | Tundwilerweg 18 | 4915 St. Urban | 062 929 42 00 | www.forster-plan.ch

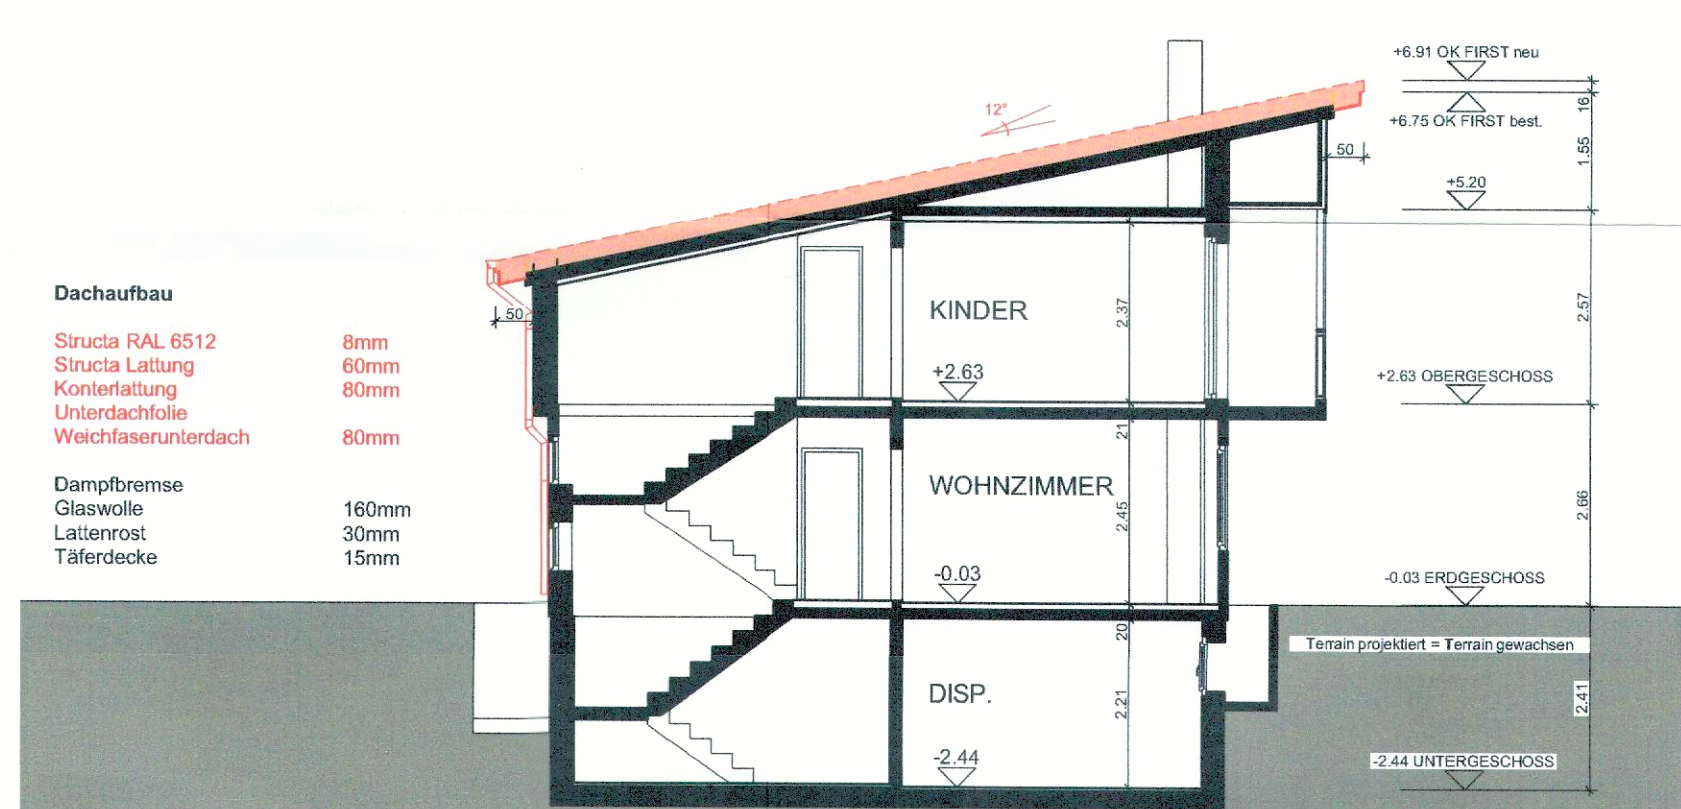

Schnitt A

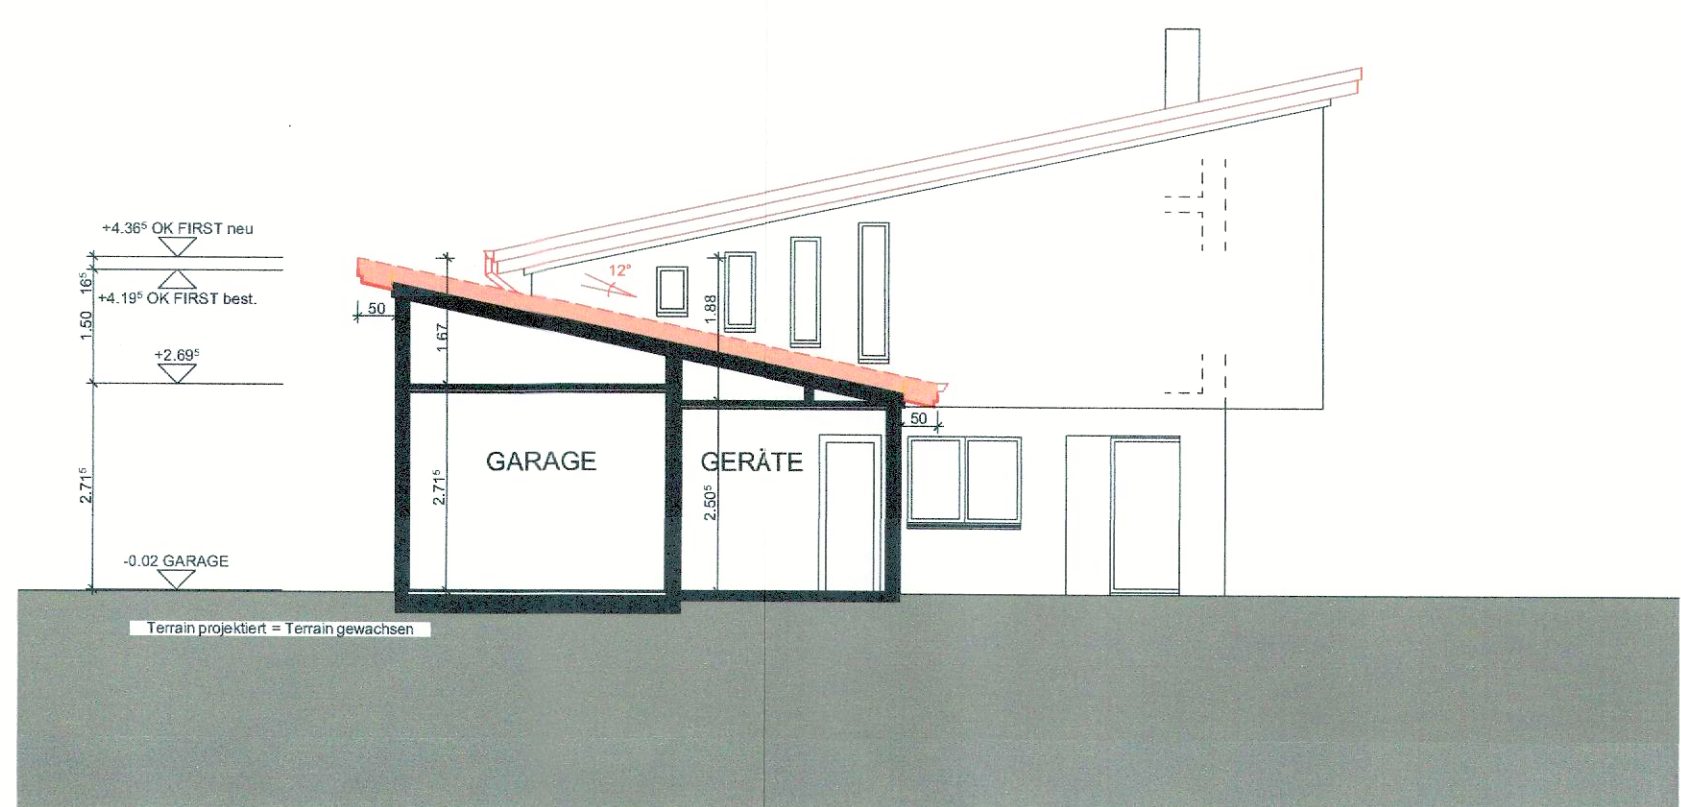

Schnitt B