


|   |  |   |                   |
|---|--|---|-------------------|
| Objekt: Holzstrasse 17, 5036 Oberentfelden                                                                         |  | Mst.: 1:100   | Datum: 11.09.2026 |
| Unterschrift Bauherr:           |  | <div><b>Fremet AG</b><br/>Metallbau</div> <div>Fremet AG Metallbau<br/>Stationsweg 2A<br/>CH-5502 Hunzenschwil<br/>Tel. 0041- 62 889 20 40<br/>Fax. 0041- 62 889 20 49</div> |                   |
| Unterschrift Grundeigentümer:                                                                                      |  |   |                   |
| Unterschrift Projektverfasser:  |  |   |                   |

Ansicht Südwestfassade Mst.: 1:100

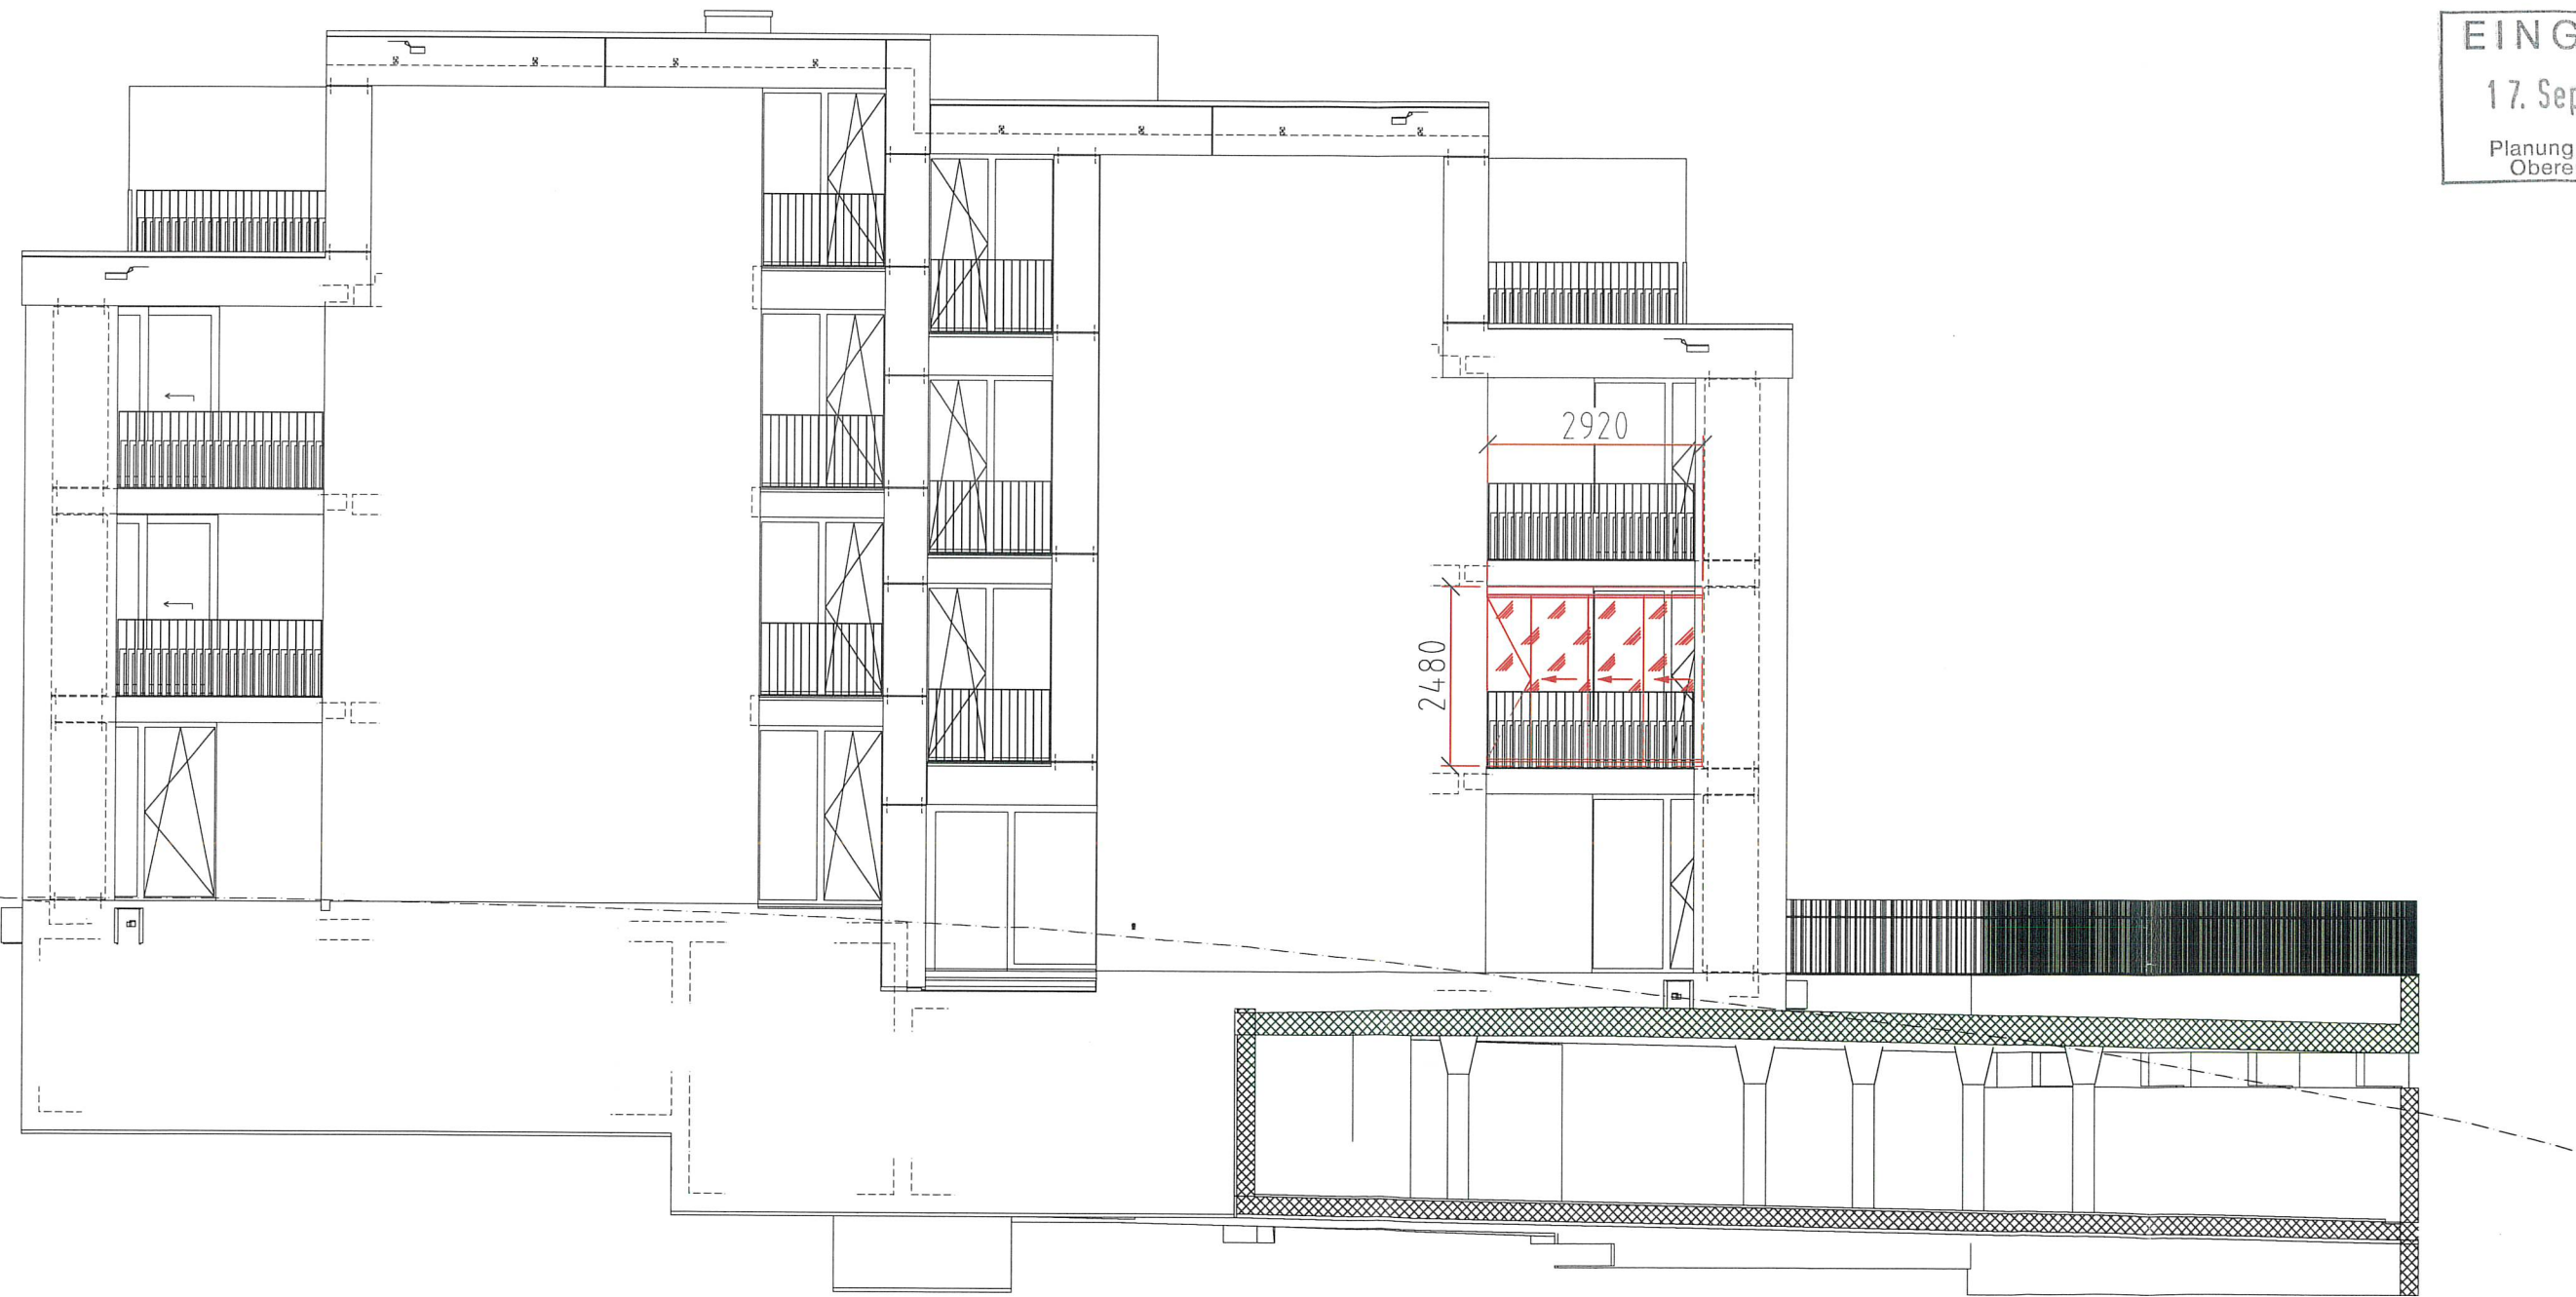

EINGANG

17. Sep. 2026

Planung und Bau  
Oberentfelden

**Fremet AG**

Fremet AG  
Tel. +41 (0)62 889 20 40

Stationsweg 2A  
5502 Hunzenschwil

info@fremet.ch  
www.fremet.ch

Objekt  
Degiorgi Oberentfelden  
Bauherr  
Frau Ursula Degiorgi, Holzstrasse 17, 5036 Oberentfelden  
Architekt  
Frei Architekten AG, Bleichemattstrasse 43, 5000 Aarau

|            |                  |             |            |      |         |
|------------|------------------|-------------|------------|------|---------|
| Objekt-Nr. | Objekt-Beschrieb | Gezeichnet: | 10.09.2026 | Nils | Masstab |
| A-26-179-1 | Balkonverglasung | Revidiert:  | ...        | ...  | 1:100   |
|            |                  | Material:   | ...        | ...  | ...     |
|            |                  | Gewicht:    | ...        | ...  | ...     |

|            |                |
|------------|----------------|
| Format     | Status         |
| A3         | BG             |
|            | Blatt / Anzahl |
|            | 01   02        |
| Zechn.-Nr. | Index          |
| 100        | ...            |