NEUBAU EFH FRANEK, GERBEGASSE 23, 5036 OBERENTFELDEN				
SITUATION		**1:500**		LEUTWYLER & SANDMEIER ARCHITEKTEN
PLAN-NR.:2528-01	DAT.: 17.08.2026	REV.:	FORM.: A4	GEZ.: DZ

±0.00 = 414.25 M.Ü.M. = 0.29 CM HÖHER ALS FIXPUNKT X (PP4140)

BESTAND
NEU
ABBRUCH

DER BAUHERR:

DER PROJEKTVERFASSER:

BAUHERR
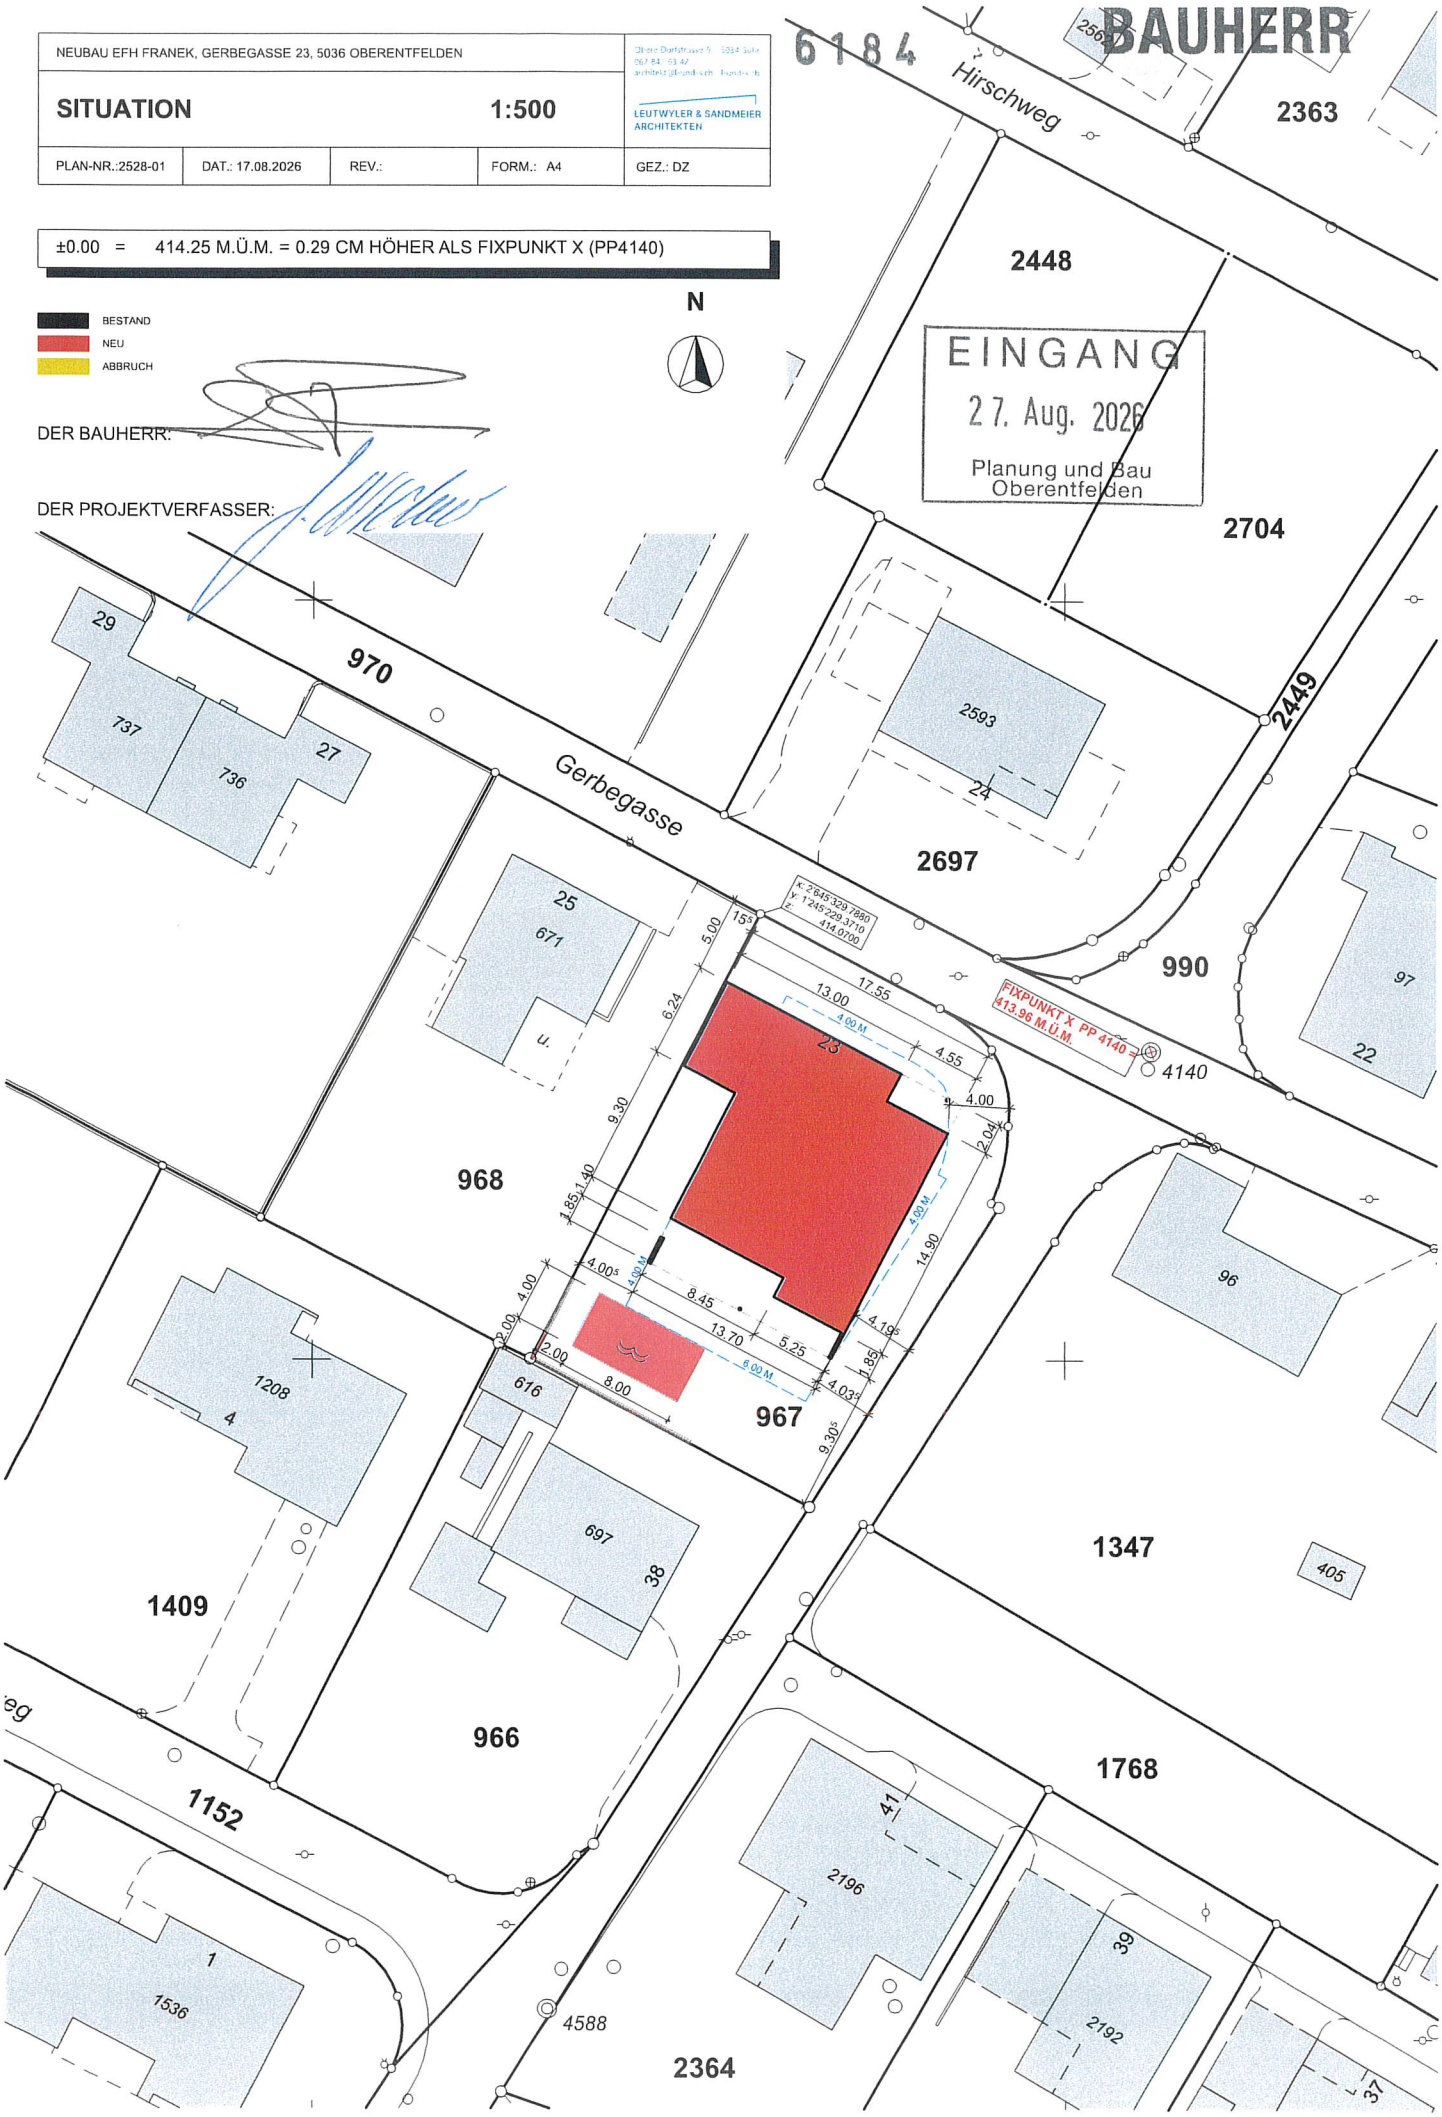
EINGANG
27. Aug. 2026
Planung und Bau
Oberentfelden