

NEUBAU EFH FRANEK, GERBE GASSE 23, 5036 OBERENTFELDEN

6184

FASSADEN / SCHNITT

1:100

PLAN-NR.:2528-03

DAT.: 17.08.2026

REV.:

FORM.: 63/60

GEZ.: DZ

BAUHERR

062 842 63 42

architekt@l-und-s.ch · l-und-s.ch

LEUTWYLER & SANDMEIER

ARCHITEKTEN

±0.00 = 414.25 M.Ü.M. = 0.29 CM HÖHER ALS FIXPUNKT X (PP4140)

- BESTAND
- NEU
- ABBRUCH

EINGANG

27. Aug. 2026


Planung und Bau

Oberentfelden




DER BAUHERR:


DER PROJEKTVERFASSER:

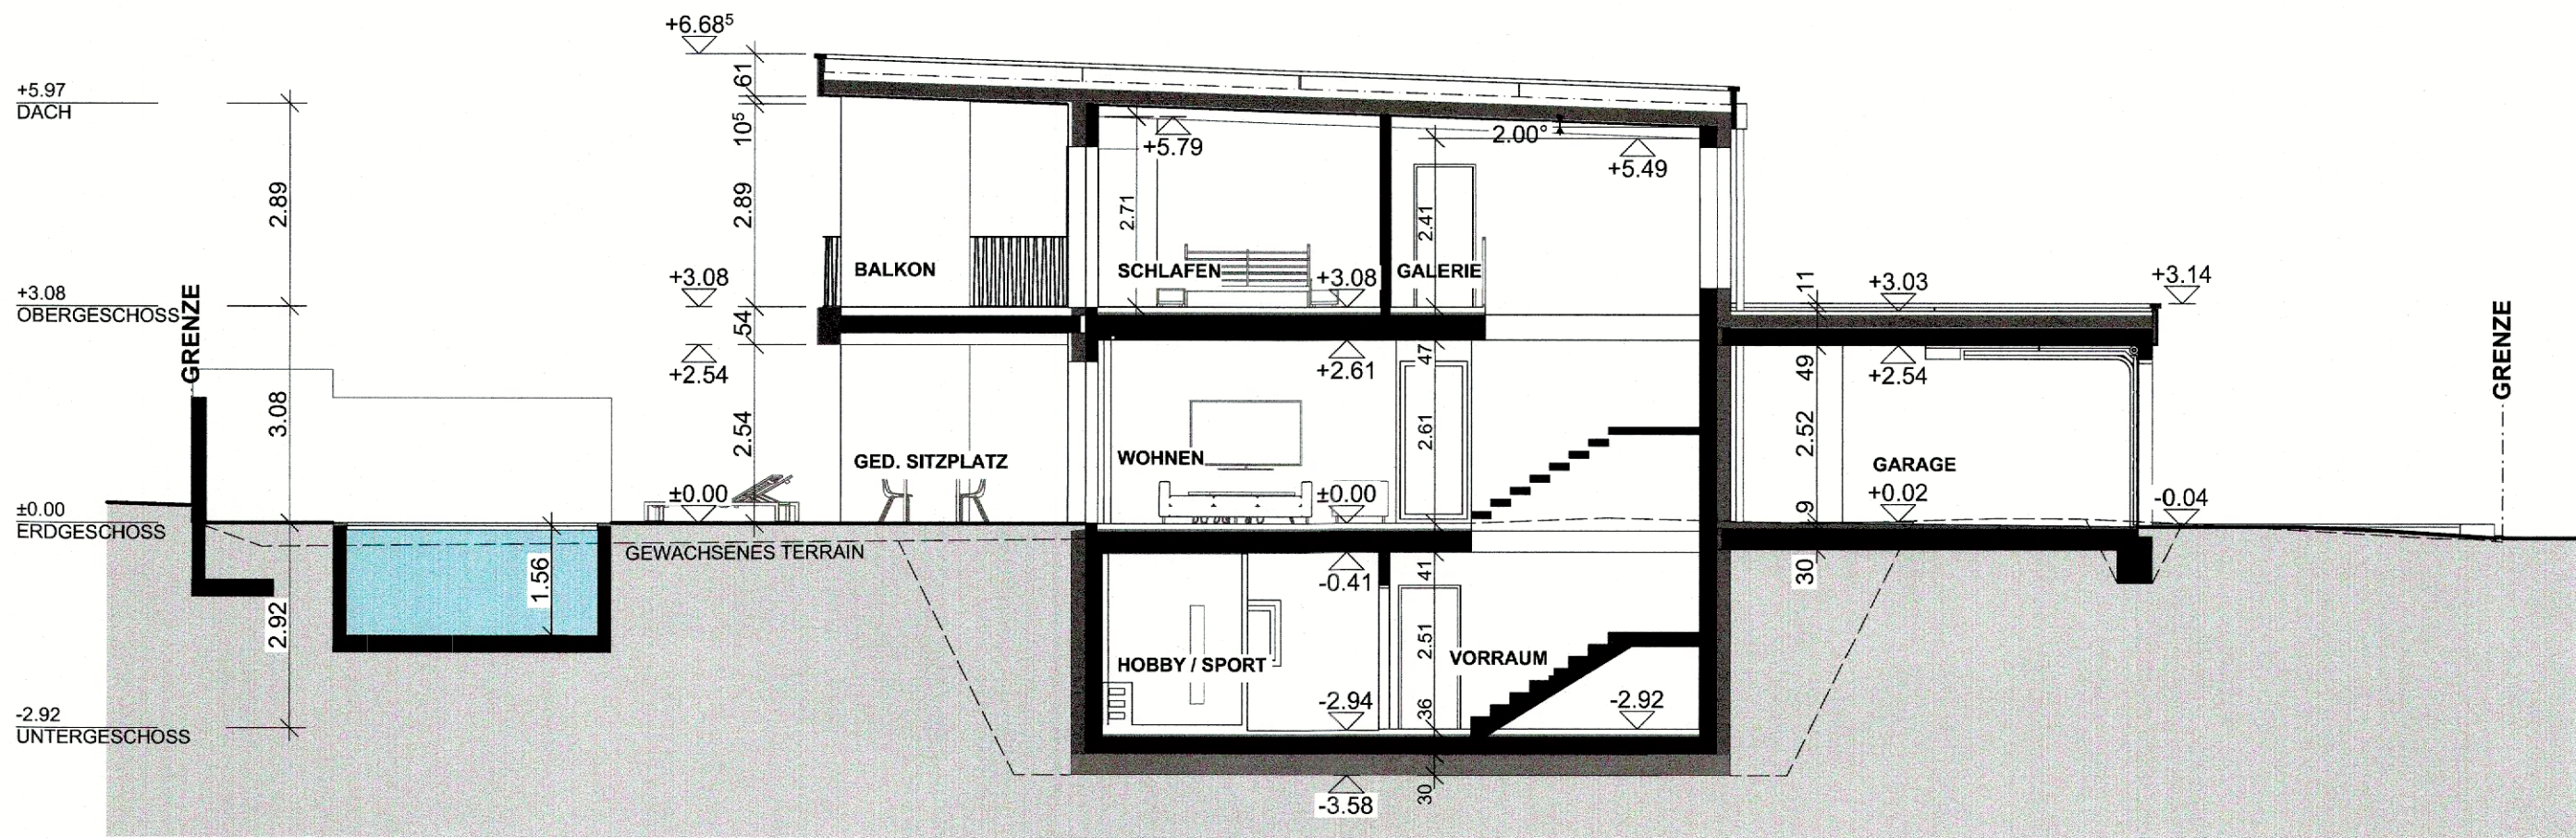


SCHNITT A - A

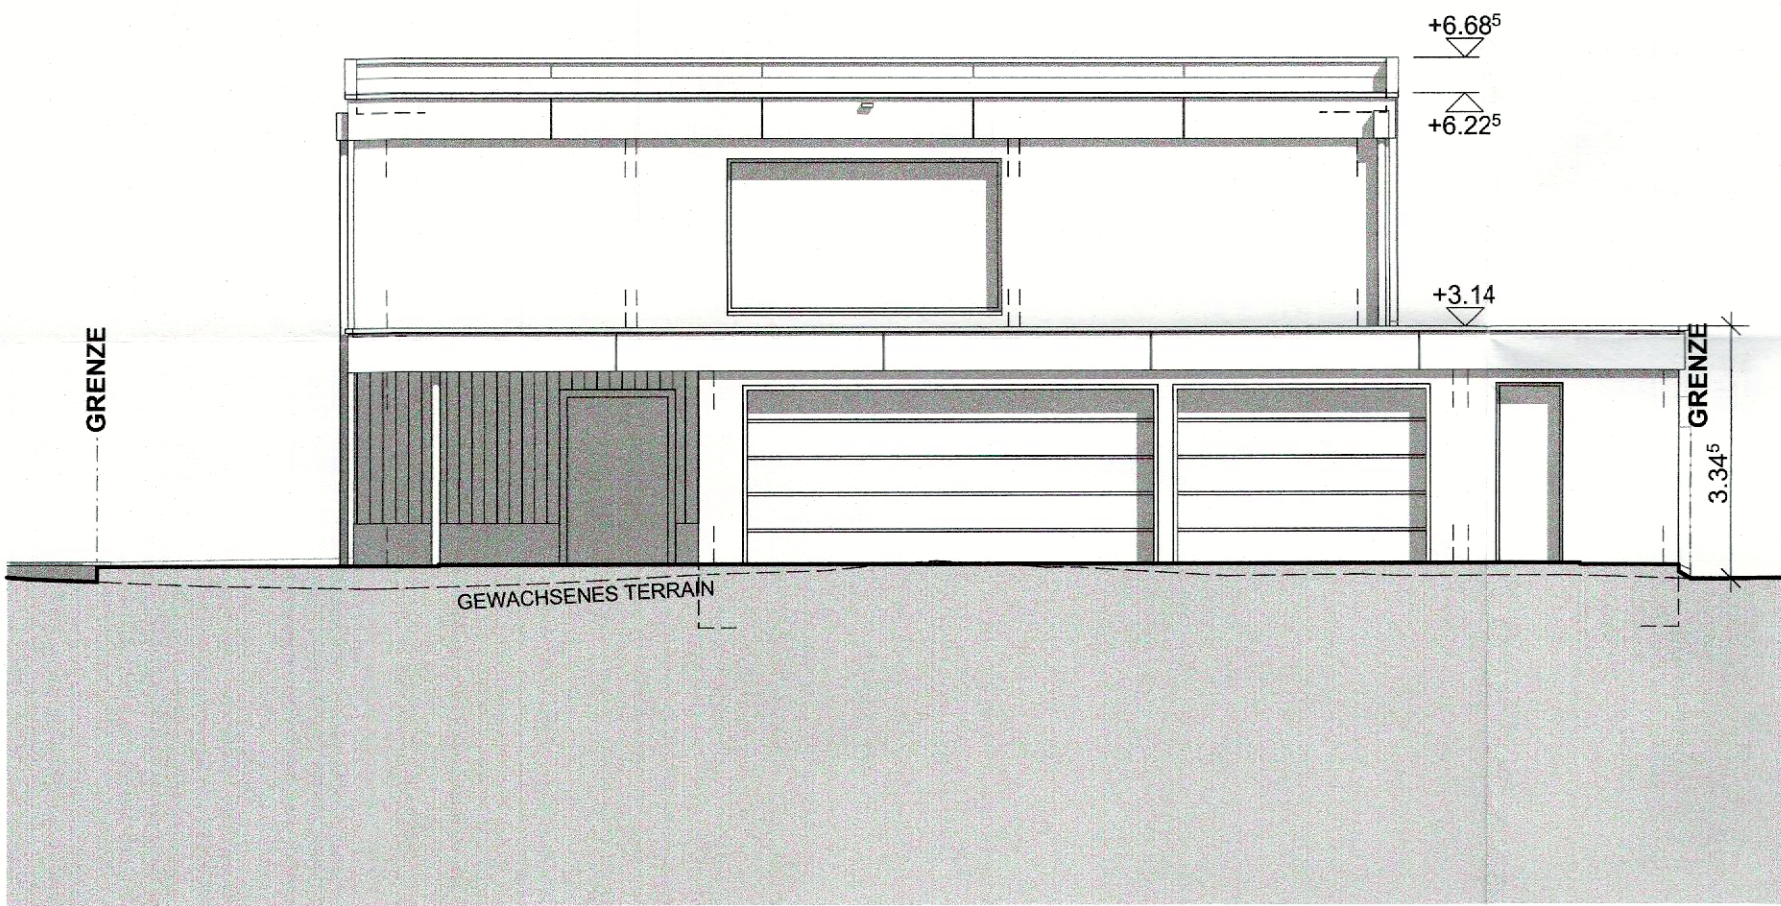


NORDFASSADE

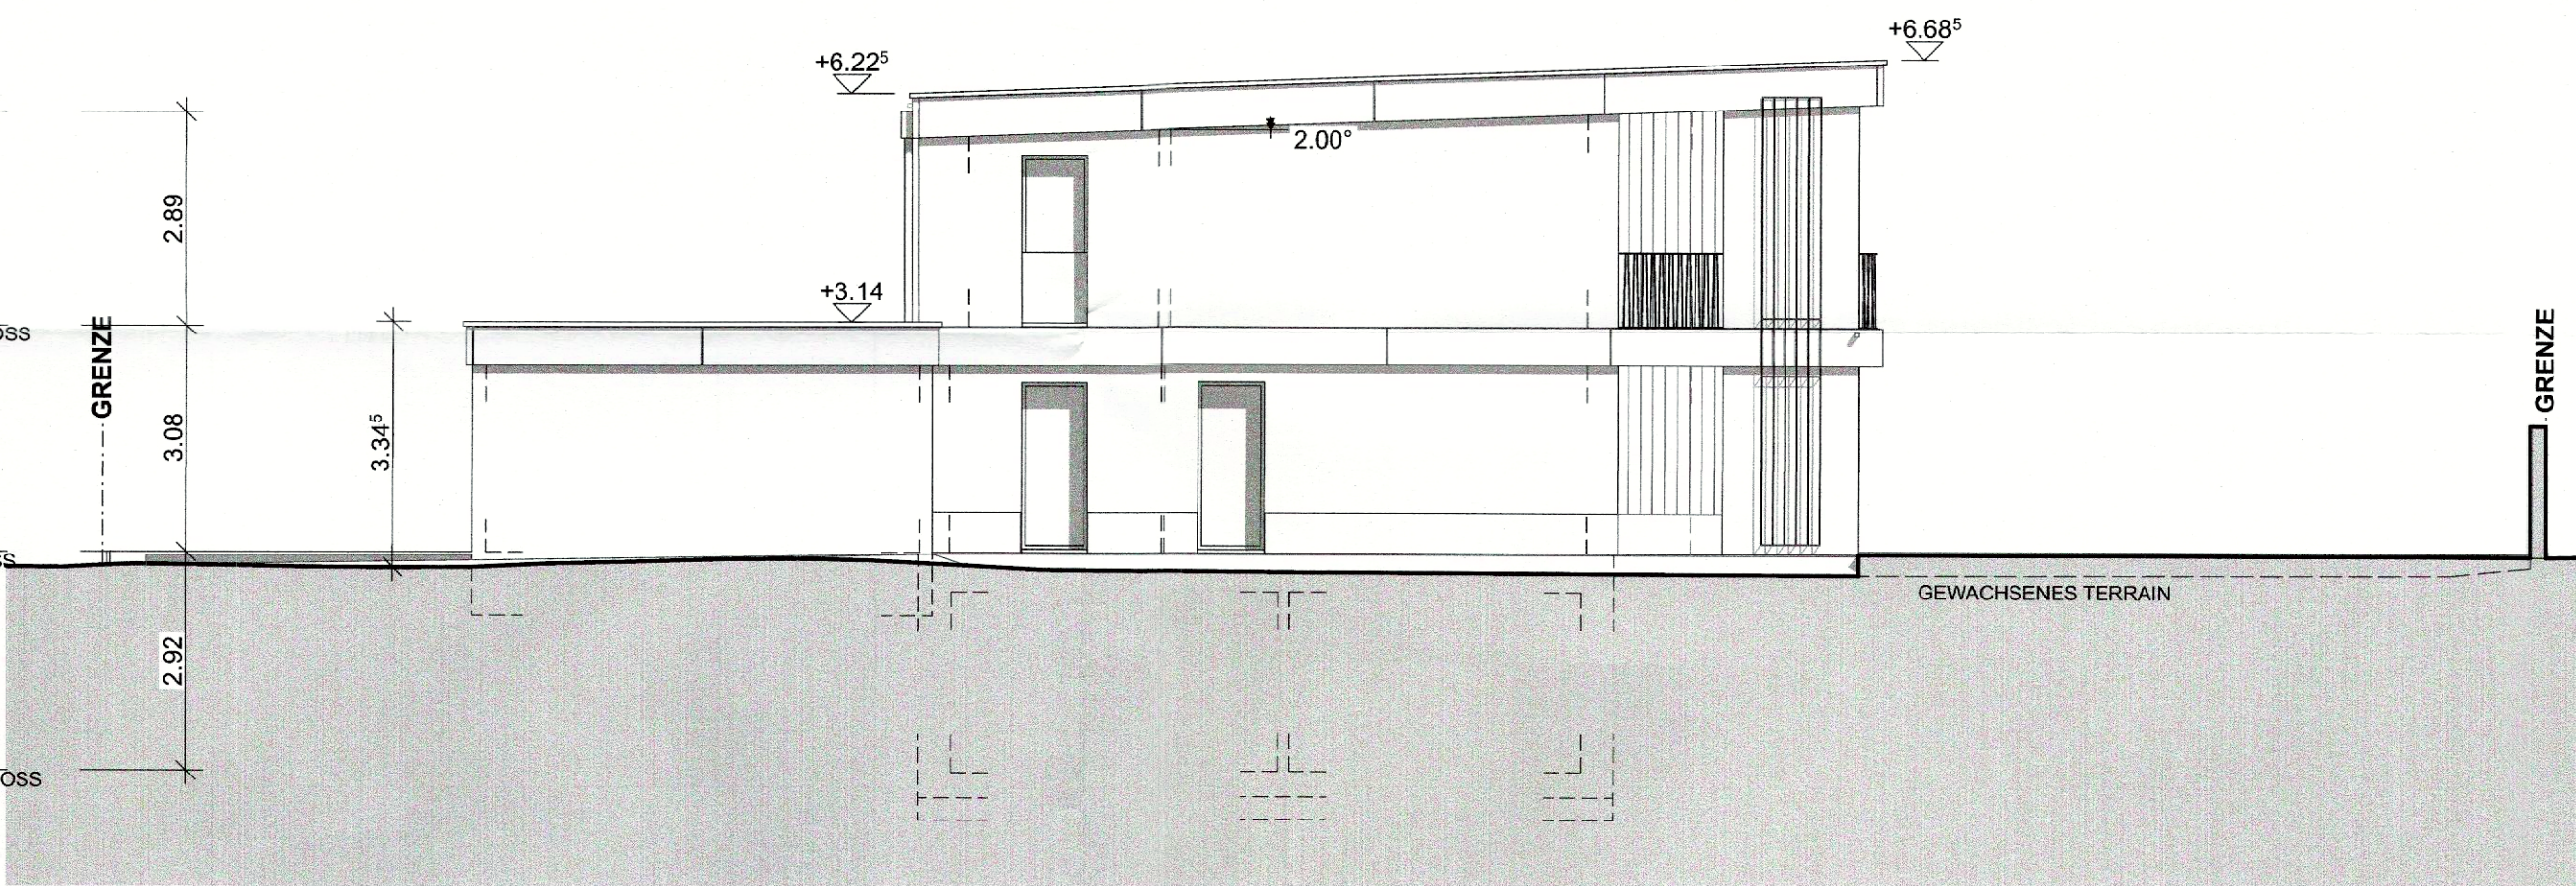

WESTFASSADE

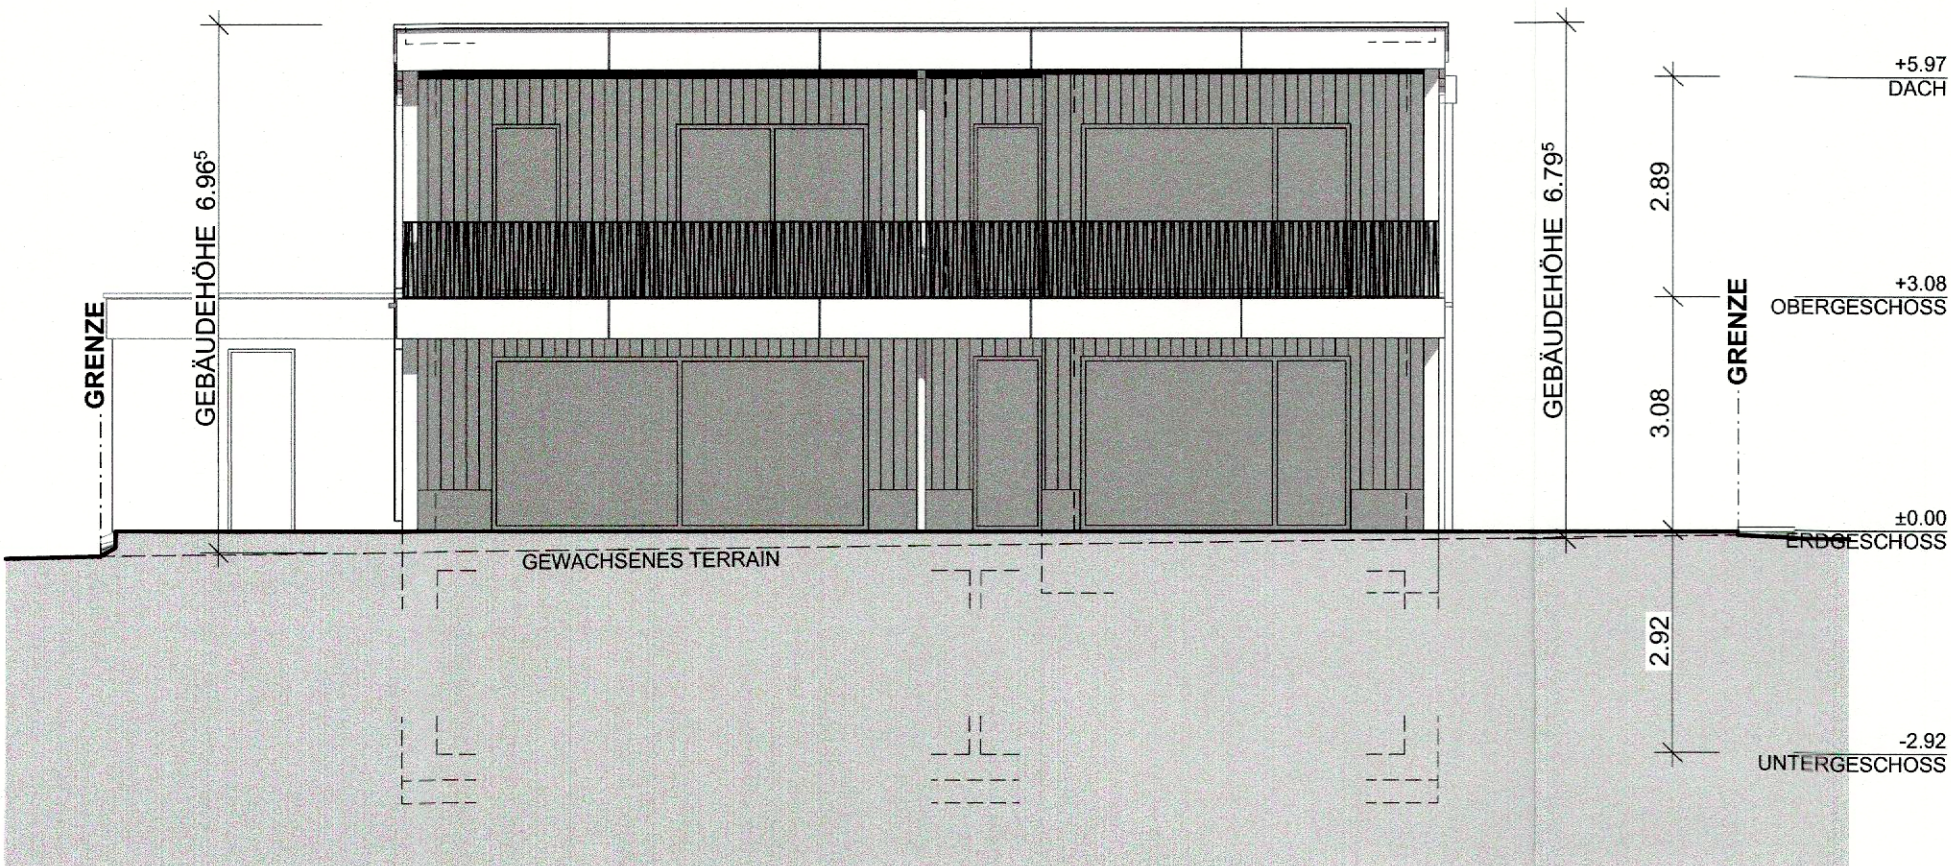

SÜDFASSADE

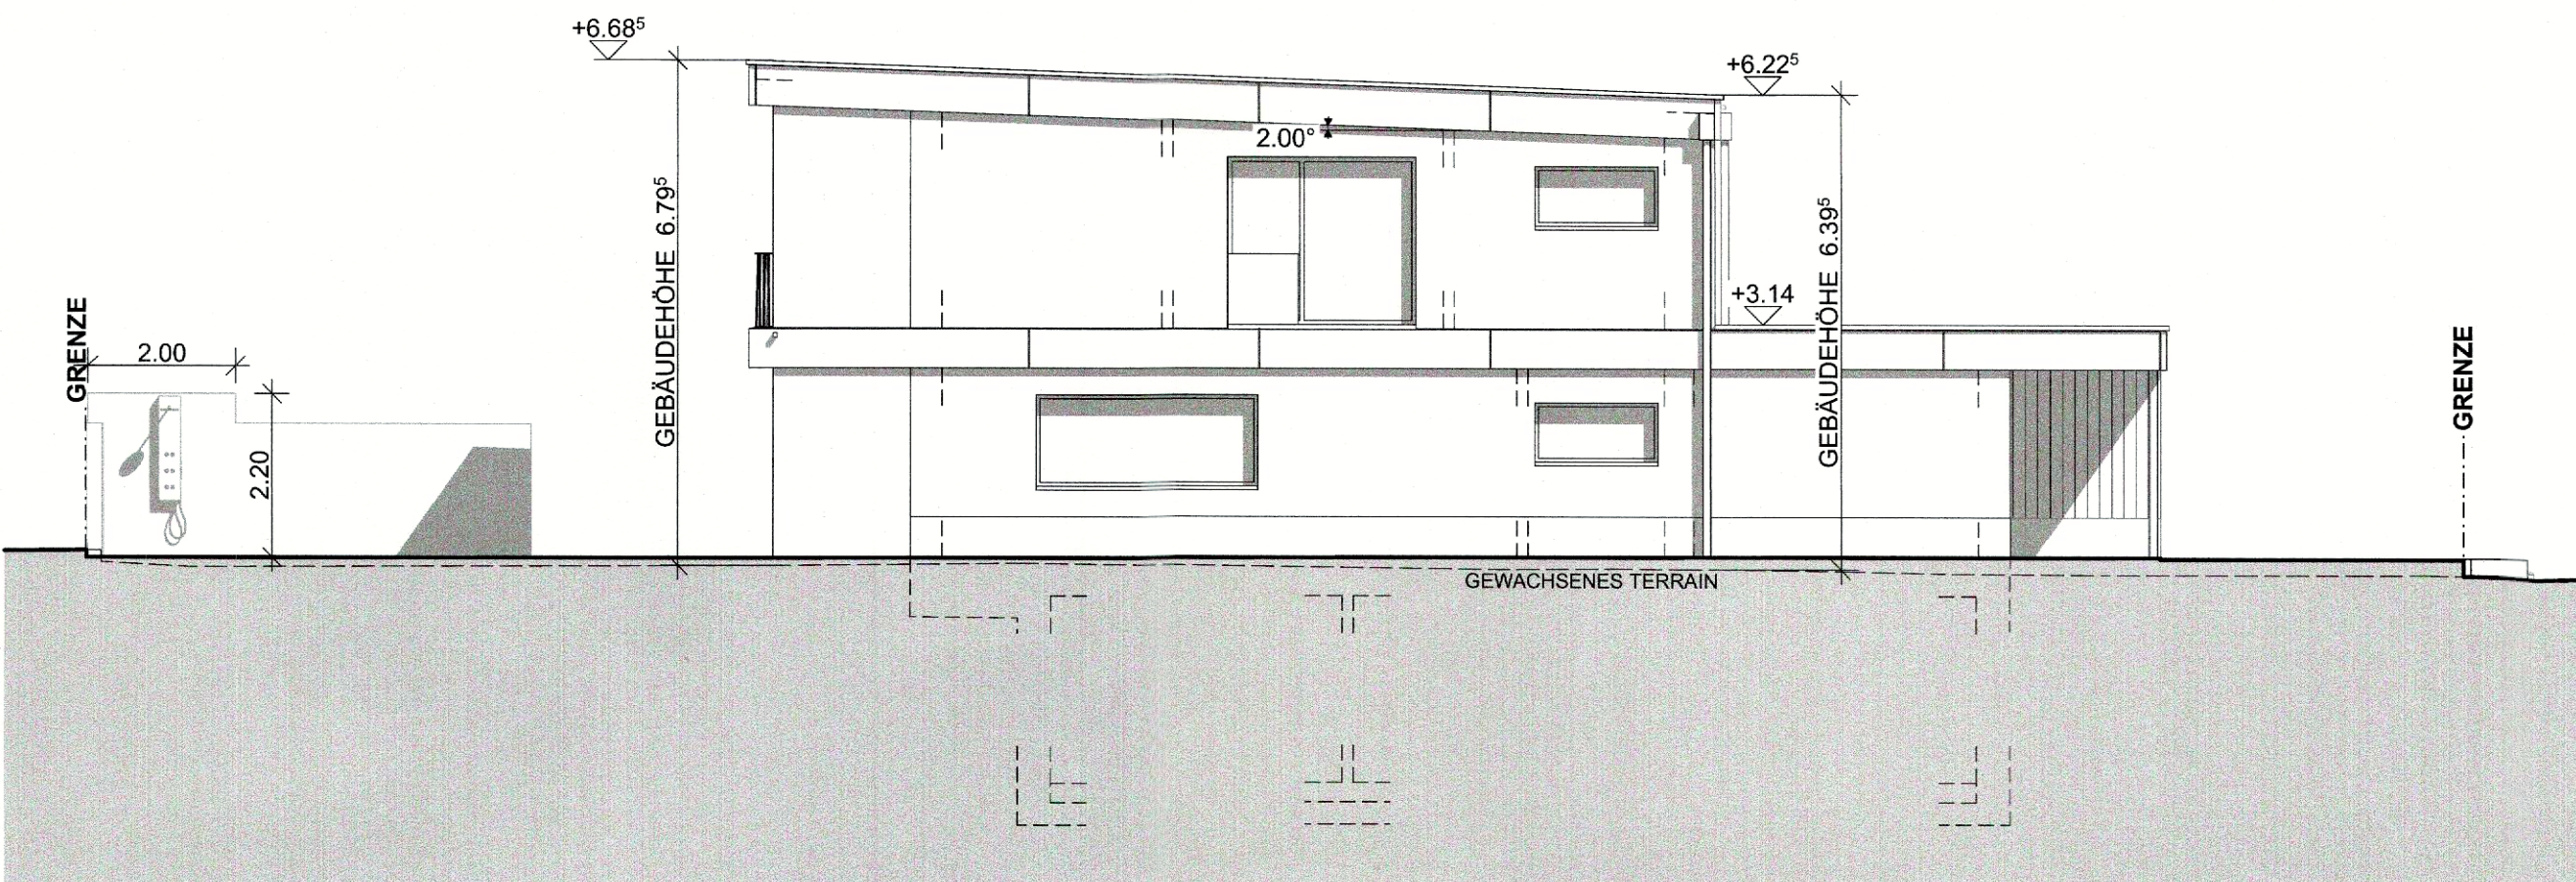

OSTFASSADE