




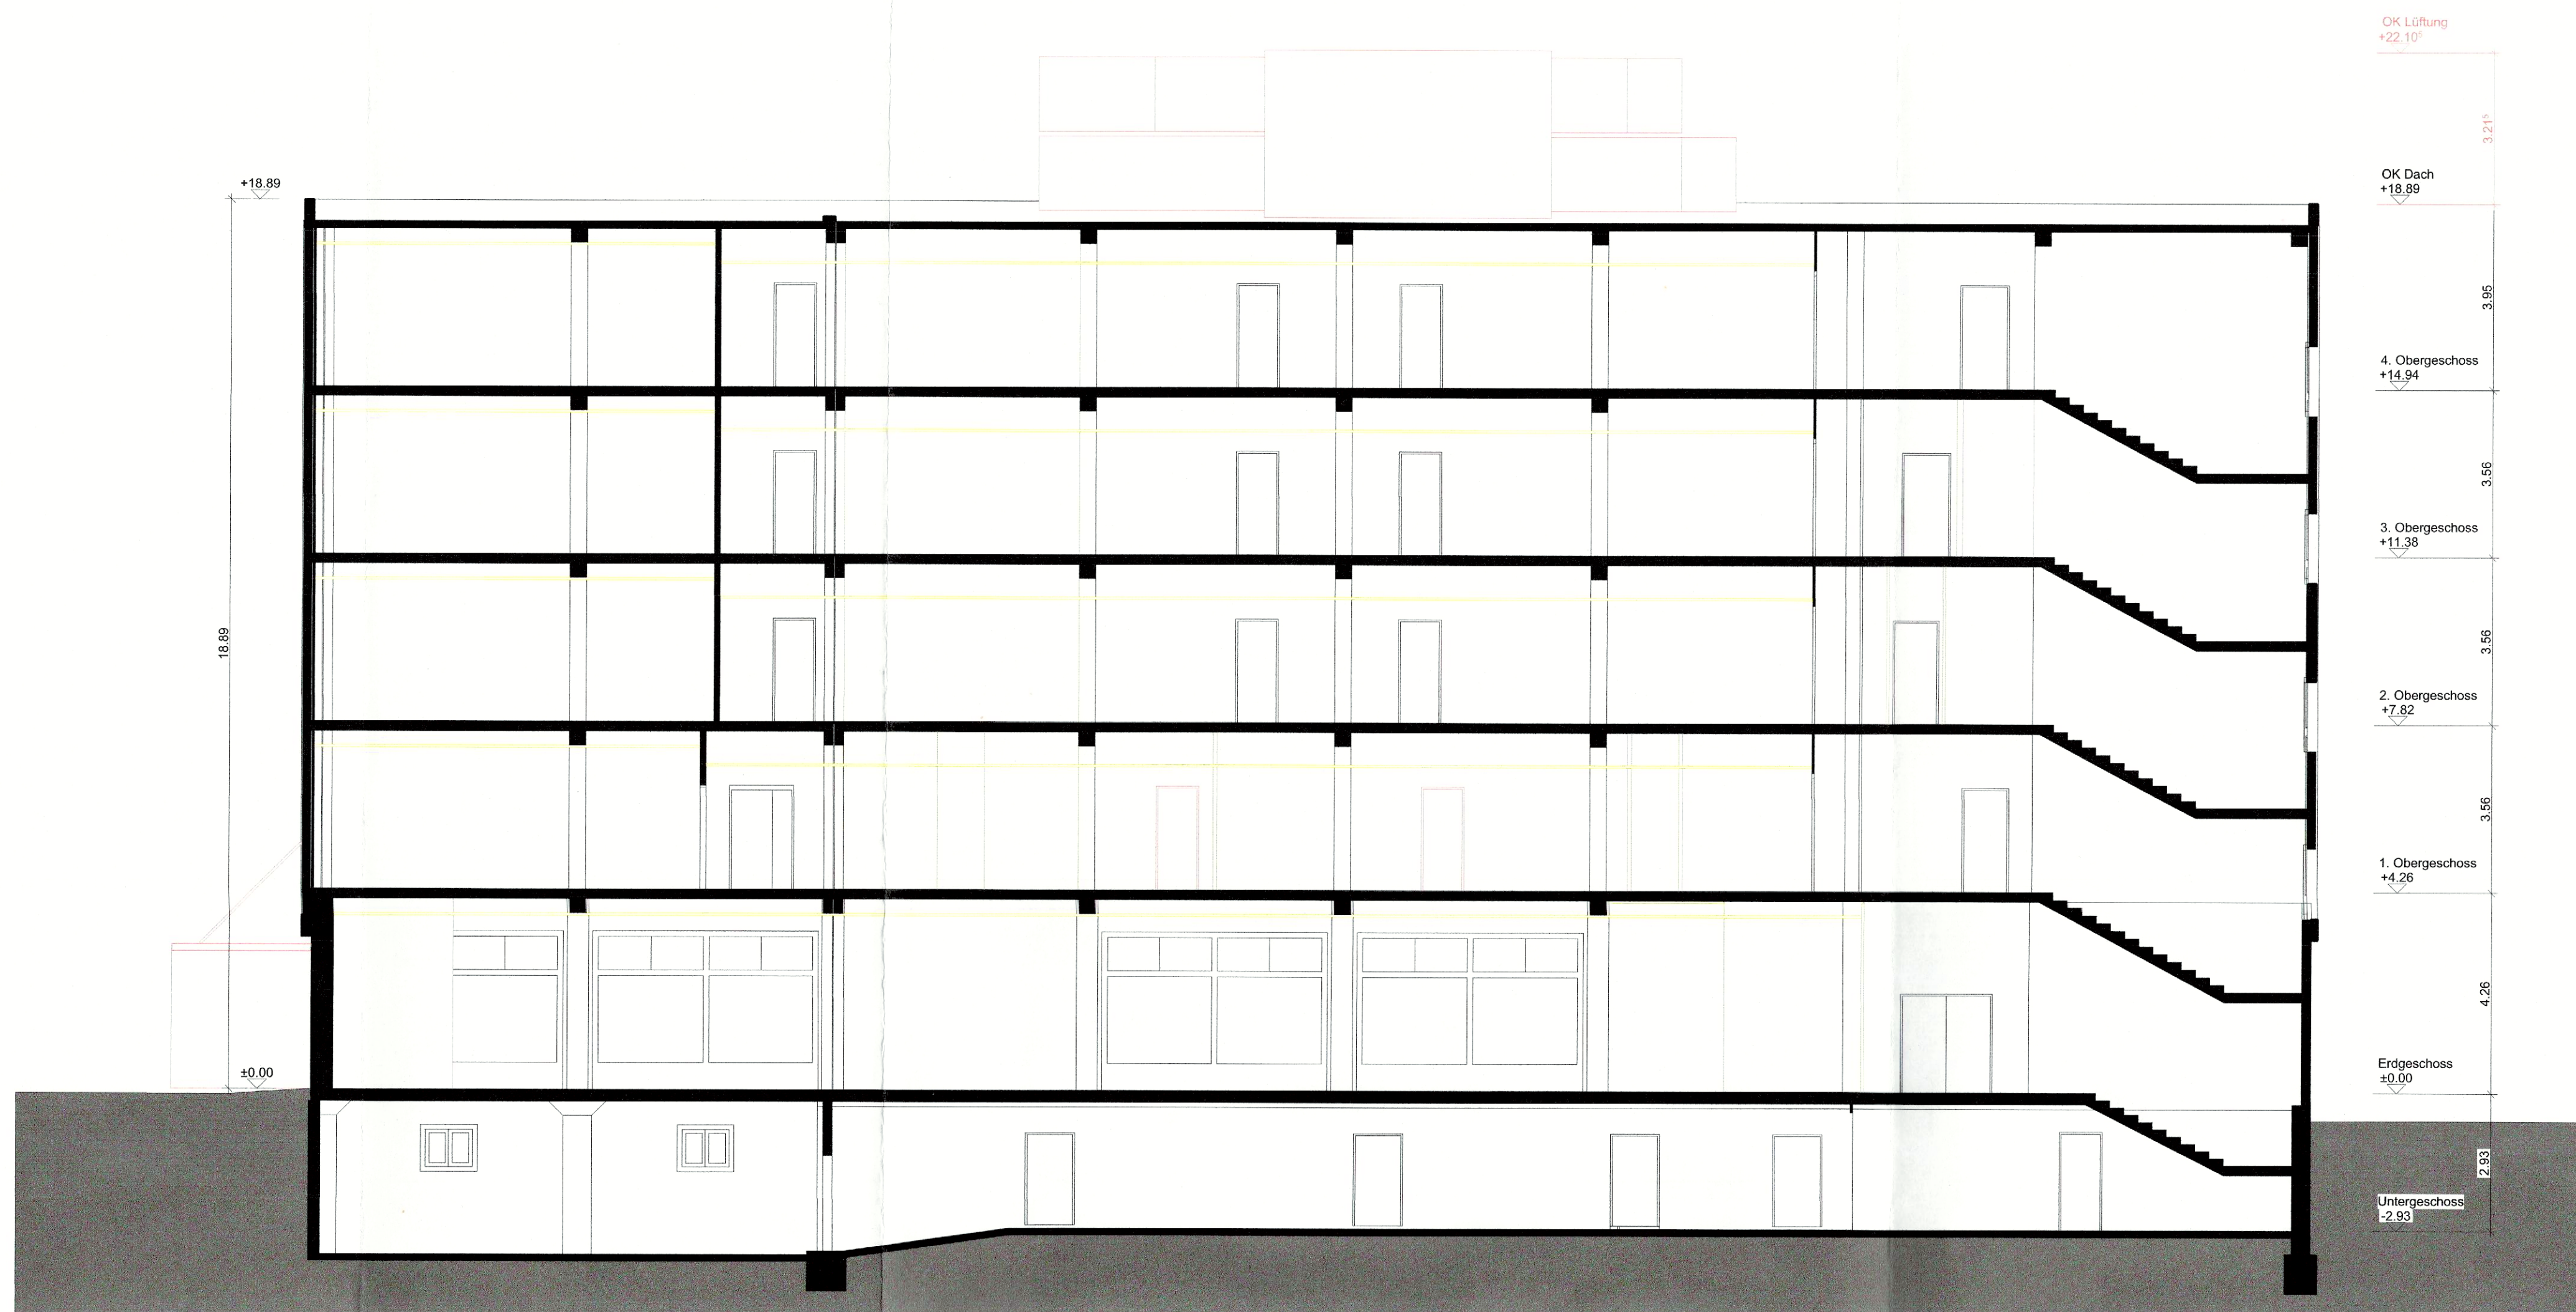

Schnitt 1

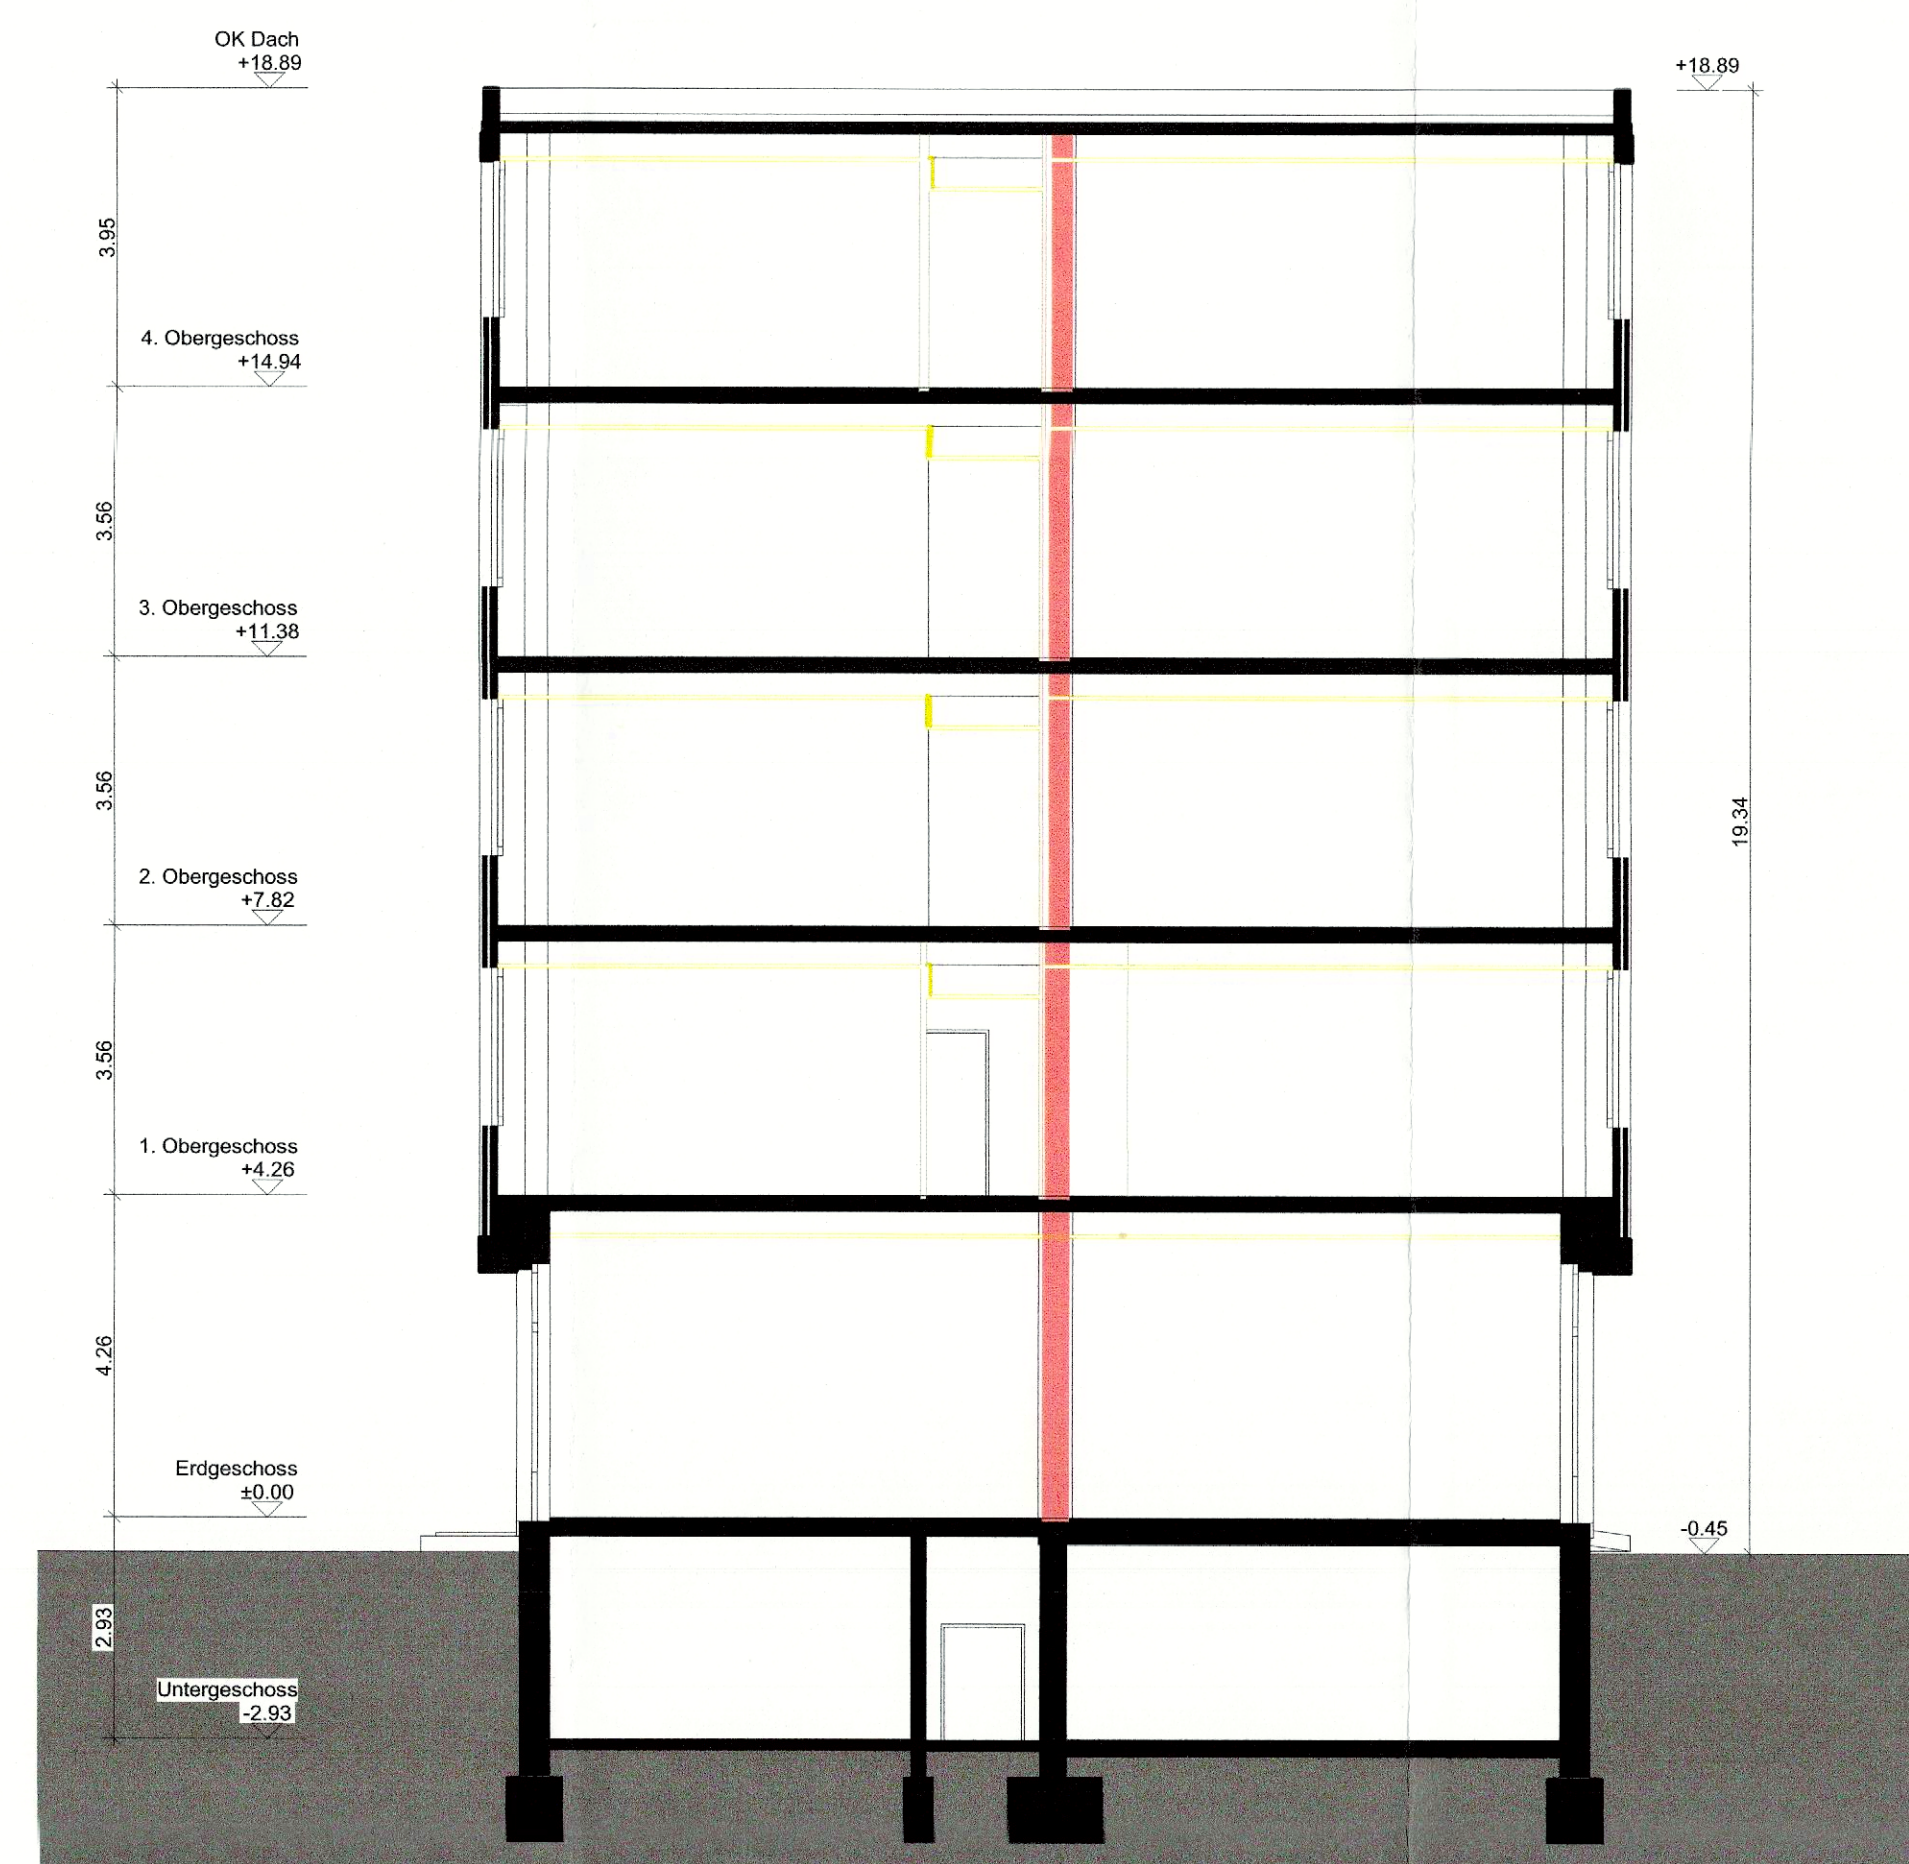

Schnitt A

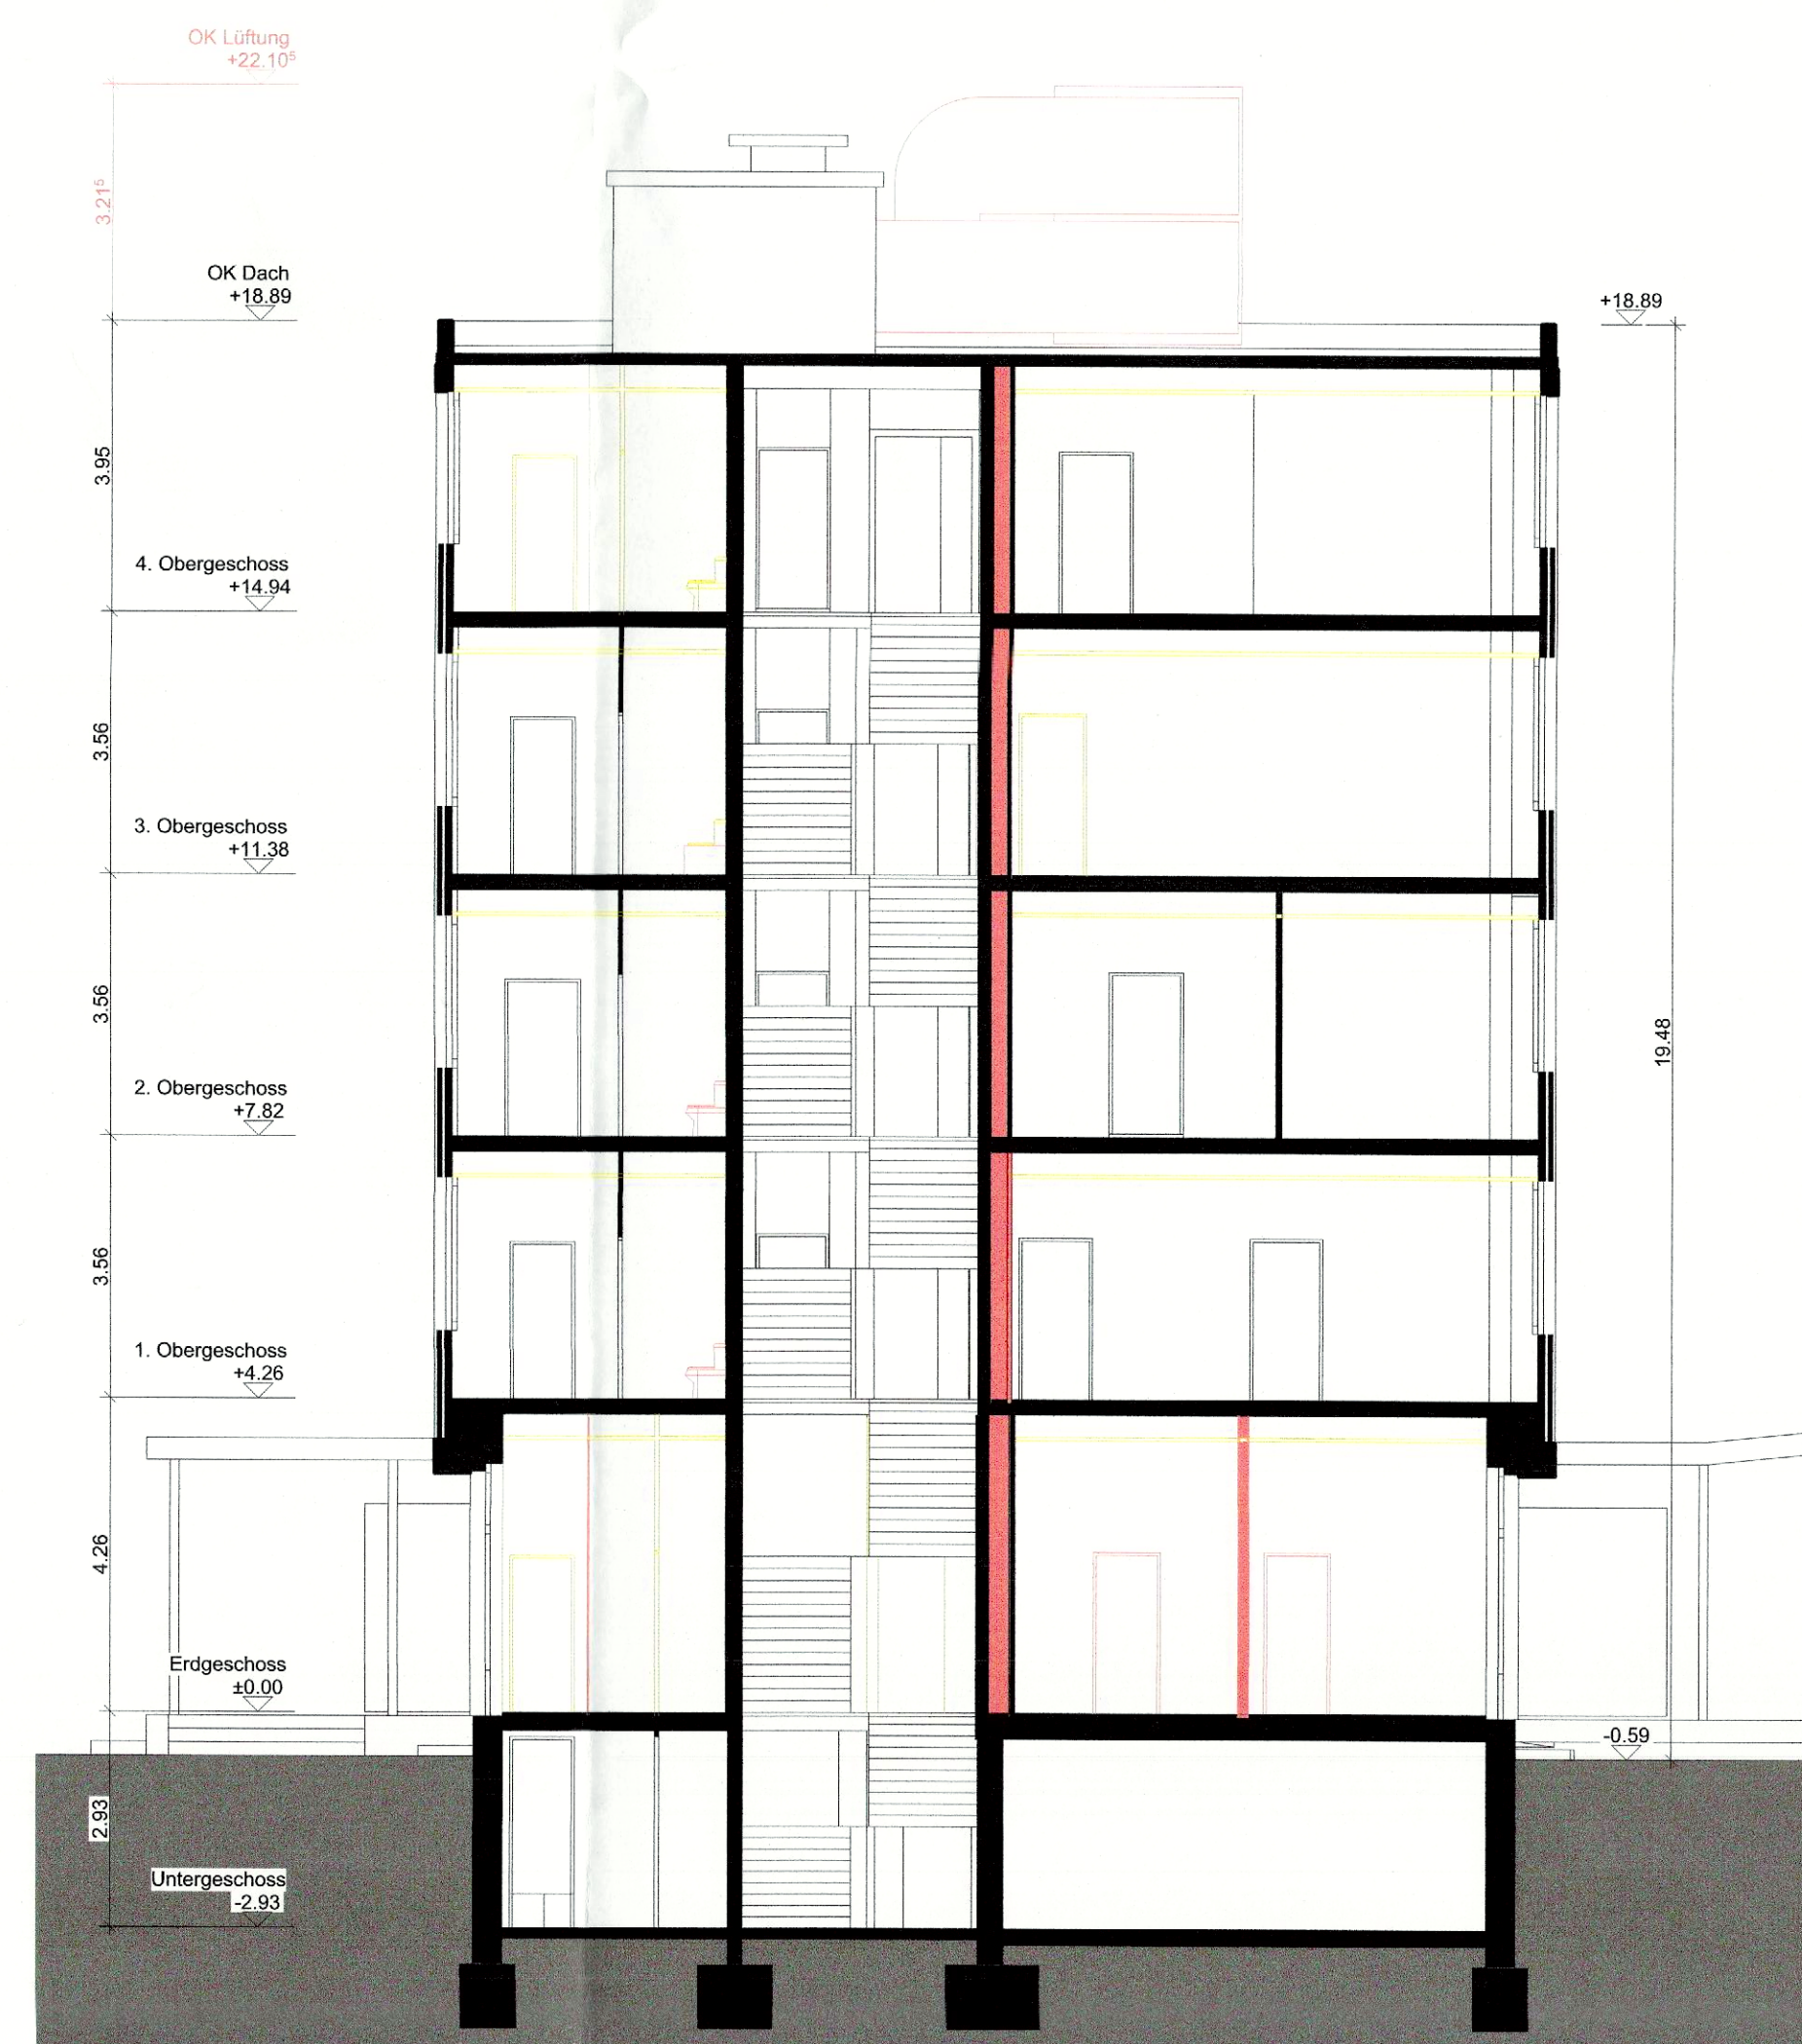

Schnitt B

EINGANG
25. Aug. 2026
Planung und Bau
Oberentfelden

6183 BAUHERR

PLANLEGENDE
Bestand Neu Abbruch

MASSSTAB
0 1 3 5 10m

GRUNDEIGENTÜMER:IN
Dreier AG
Bahnhofstrasse 1A
5034 Suhr

Oberentfelden, 25.08.26

BAUHERR:IN
Kanton Aargau, Departement Finanzen und Ressourcen, Immobilien Aargau
Tellstrasse 67
5001 Aarau

Aarau, 24.08.26

ARCHITEKT:IN
ARK Architekten GmbH
Neumattstrasse 15
5000 Aarau

Aarau, 24.08.26

PROJEKTDATEN

REVISIONEN
Nr. Datum Bemerkung Gez.
0 25.08.26 Baugesuch fc

Schnitte BP100

MASSSTAB 1:100
PHASE Bauprojekt
PROJEKT ARK-26-08 BFGS Oberentfelden
BAUHERR:IN Kanton Aargau, Departement Finanzen und Ressourcen, Immobilien Aargau

ARK Architekten GmbH | Neumattstrasse 15 | 5000 Aarau
062 552 09 45 | info@ark-architekten.ch | www.ark-architekten.ch

ARK
architekten