


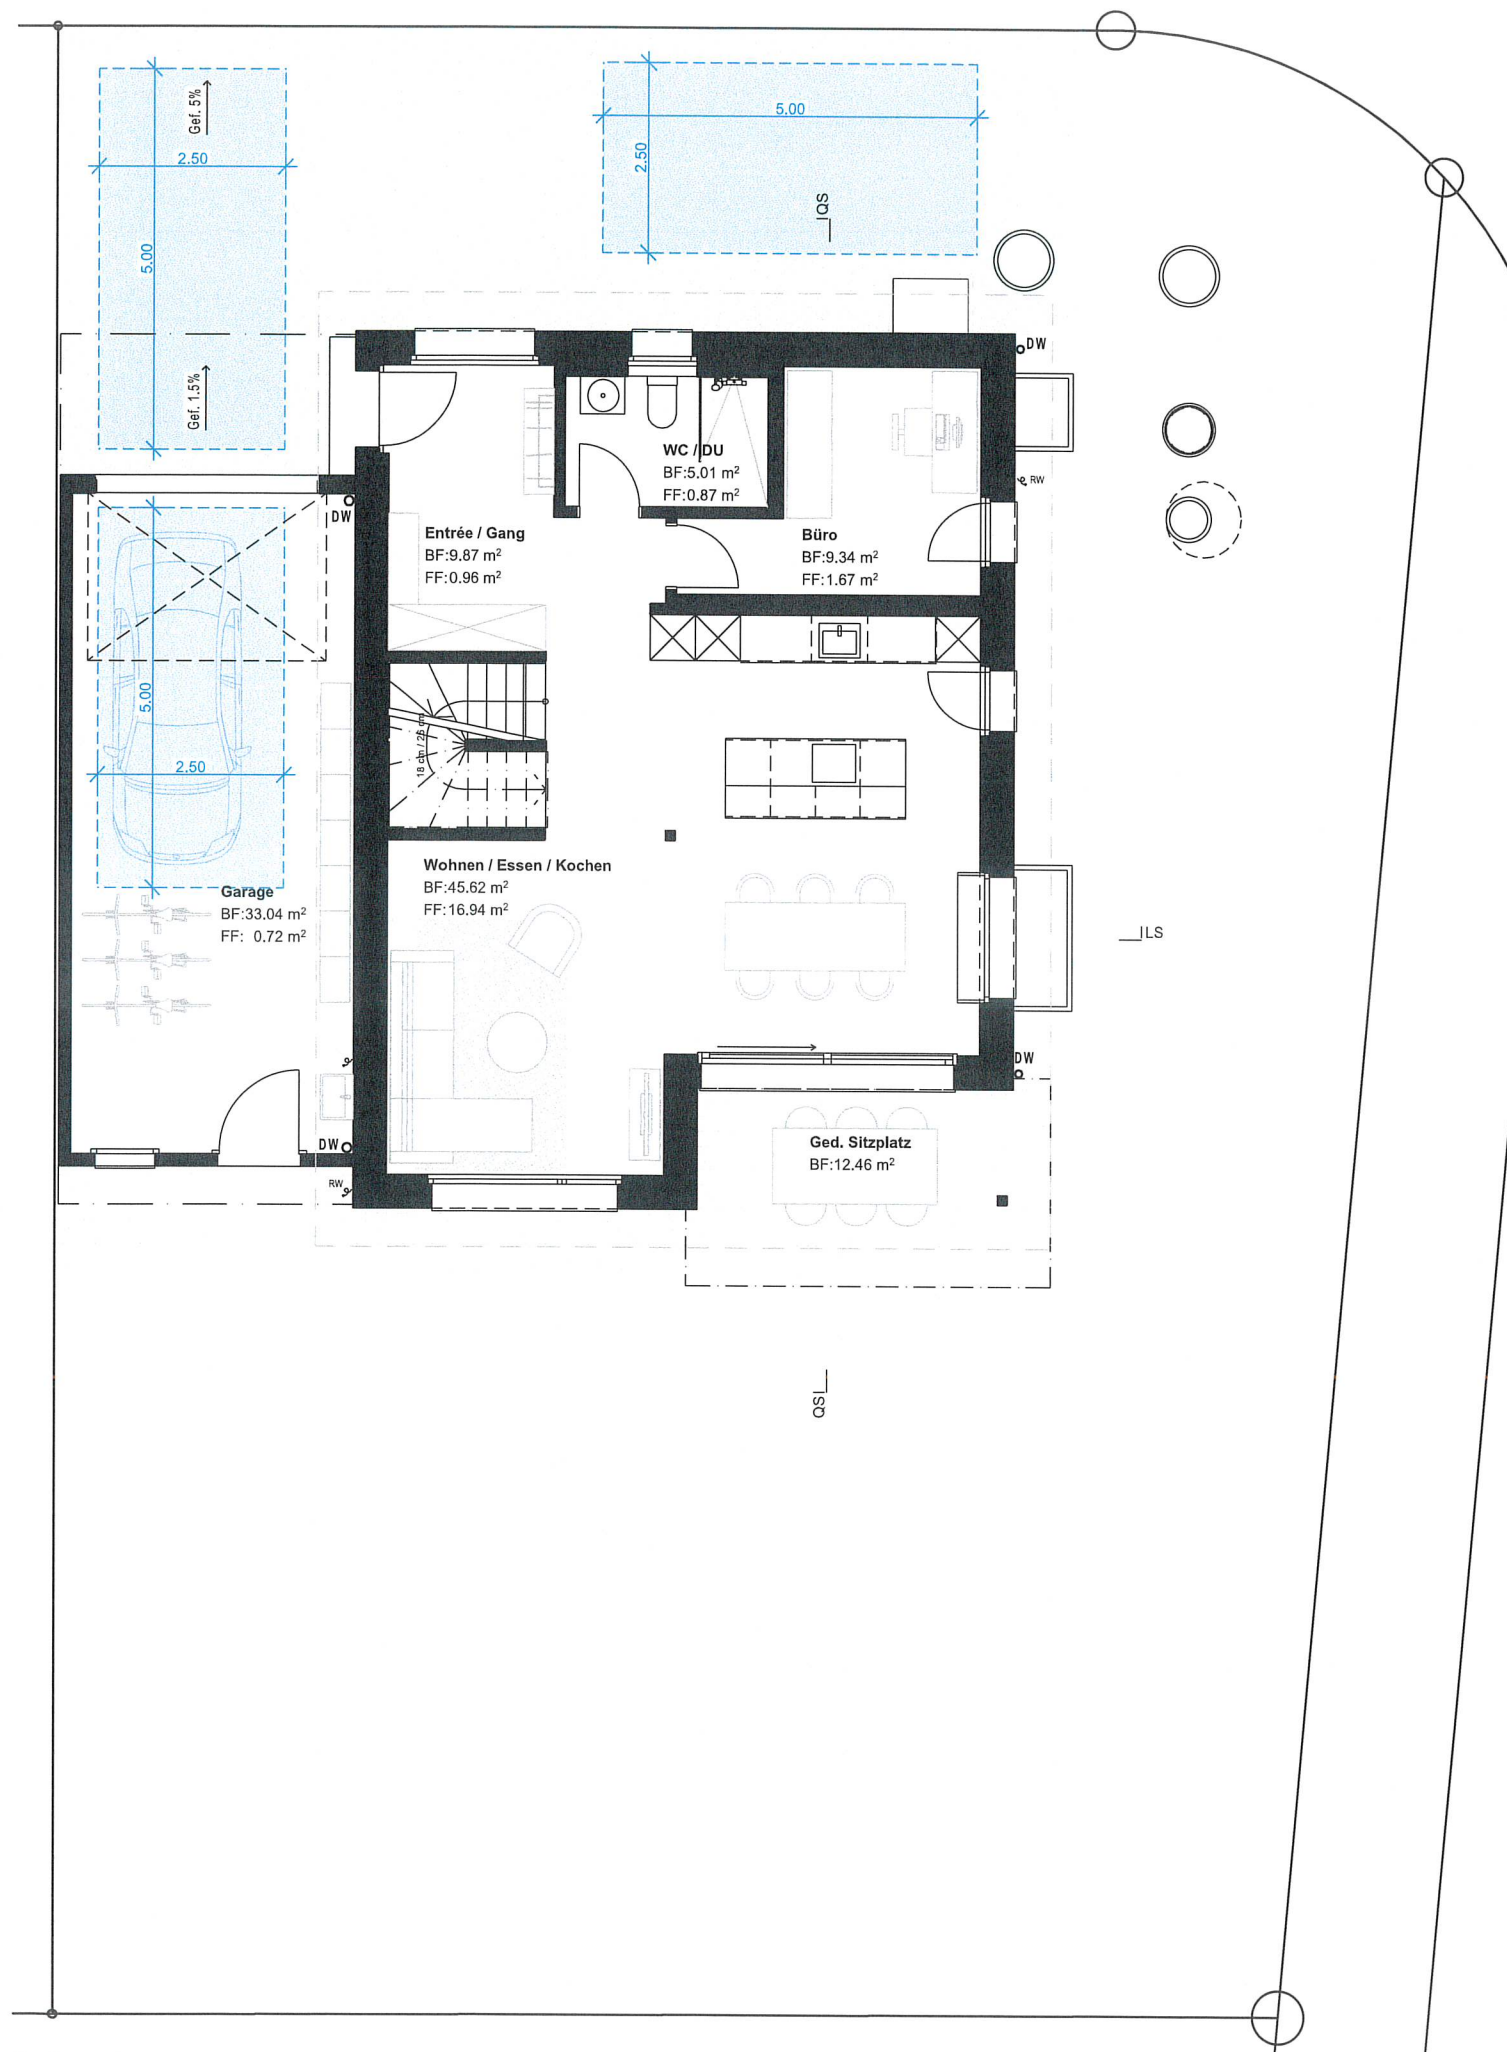

Erdgeschoss

BERECHNUNG PARKPLATZANGEBOT

6187

BAUHERR

gemäss VSS Norm 40 281 sind pro 100 m² BGF ein Parkplatz zu erstellen.

Obergeschoss:	86.36 m²
Erdgeschoss:	91.00 m²
Untergeschoss:	24.96 m²
Total:	202.09 m²

Parplätze Bewohner:
 $202.09 \text{ m}^2 : 100 = 2.02$

Parkplätze Besucher (10% der Bewohnerparkplätze):
 $2.02 \times 0.1 = 0.20$

Total Parplätze:
 $2.02 + 0.20 = 2.22$

Anzahl Parkplätze = 3

EINGANG

15. Sep. 2026

Planung und Bau
Oberentfelden

Die Bauherrschaft:

Fabian Uecker

Die Grundeigentümer:

Zora Klein

Der Planverfasser:

Planung

Ort, Datum:

Unterentfelden, 03.09.2026

$\pm 0.00 = + 414.06 \text{ m.ü.M}$



Bestand



Neu



Abbruch

Bauherrschaft: Herr Fabian Uecker und Frau Zora Klein, Neufeldstrasse 4, 5035 Unterentfelden

Objekt: Neubau EFH, Hirschweg 1, 5036 Oberentfelden

Parkplatzberechnung

Baugesuch

Objektnummer 50644 | 3.7

Datum 03.09.2026

Plangrösse A3

Druckdatum 03.09.2026 | anle

Mst.: 1:100

BRUNNER PLANUNGEN GMBH

■ BERATUNG

■ PLANUNG

■ BAUADMINISTRATION

■ BAULEITUNG

Picardiessstrasse 25 | 5040 Schöftland | Tel. 062 739 10 60 | planungen@brunner-gmbh.ch | www.brunner-gmbh.ch



Planung