


0.00 = -46.25

EINGANG
 12. März 2024
 Bauverwaltung
 Oberentfelden

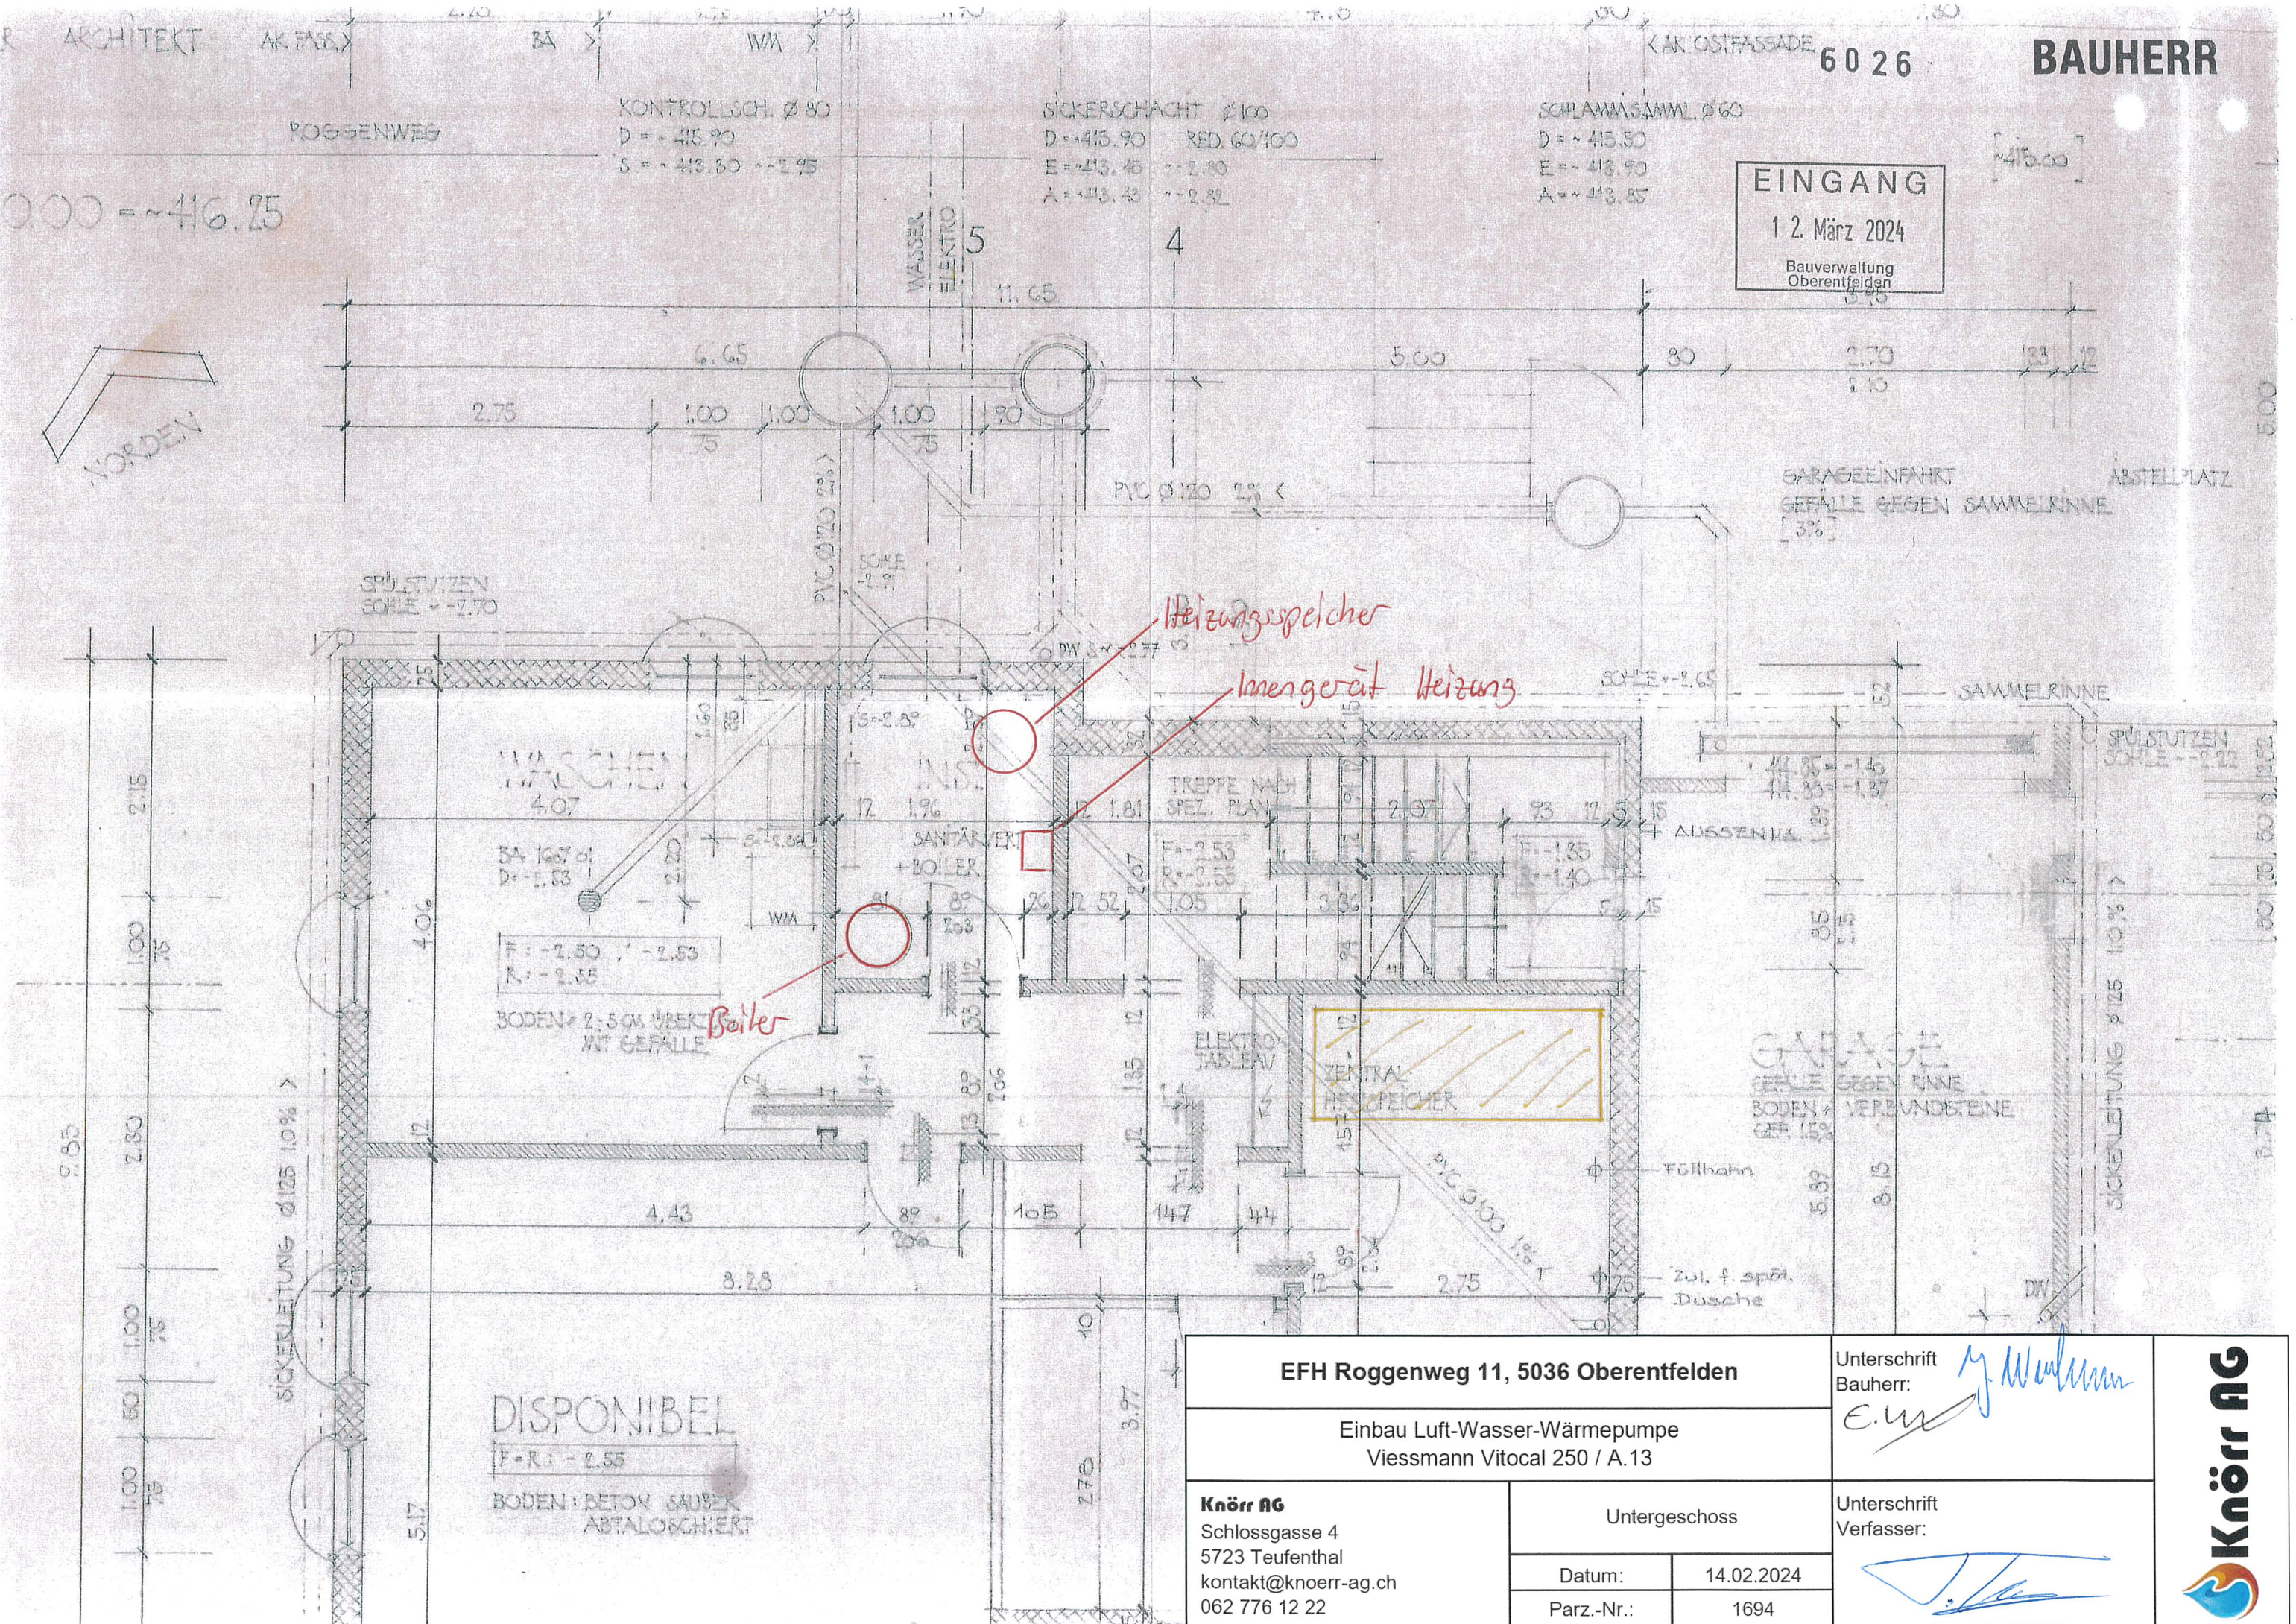

EFH Roggenweg 11, 5036 Oberentfelden		Unterschrift Bauherr: <i>[Signature]</i>
Einbau Luft-Wasser-Wärmepumpe Viessmann Vitocal 250 / A.13		E.M. <i>[Signature]</i>
Knörr AG Schlossgasse 4 5723 Teufenthal kontakt@knoerr-ag.ch 062 776 12 22	Untergeschoss	
	Datum: 14.02.2024	Unterschrift Verfasser: <i>[Signature]</i>
Parz.-Nr.: 1694		

