

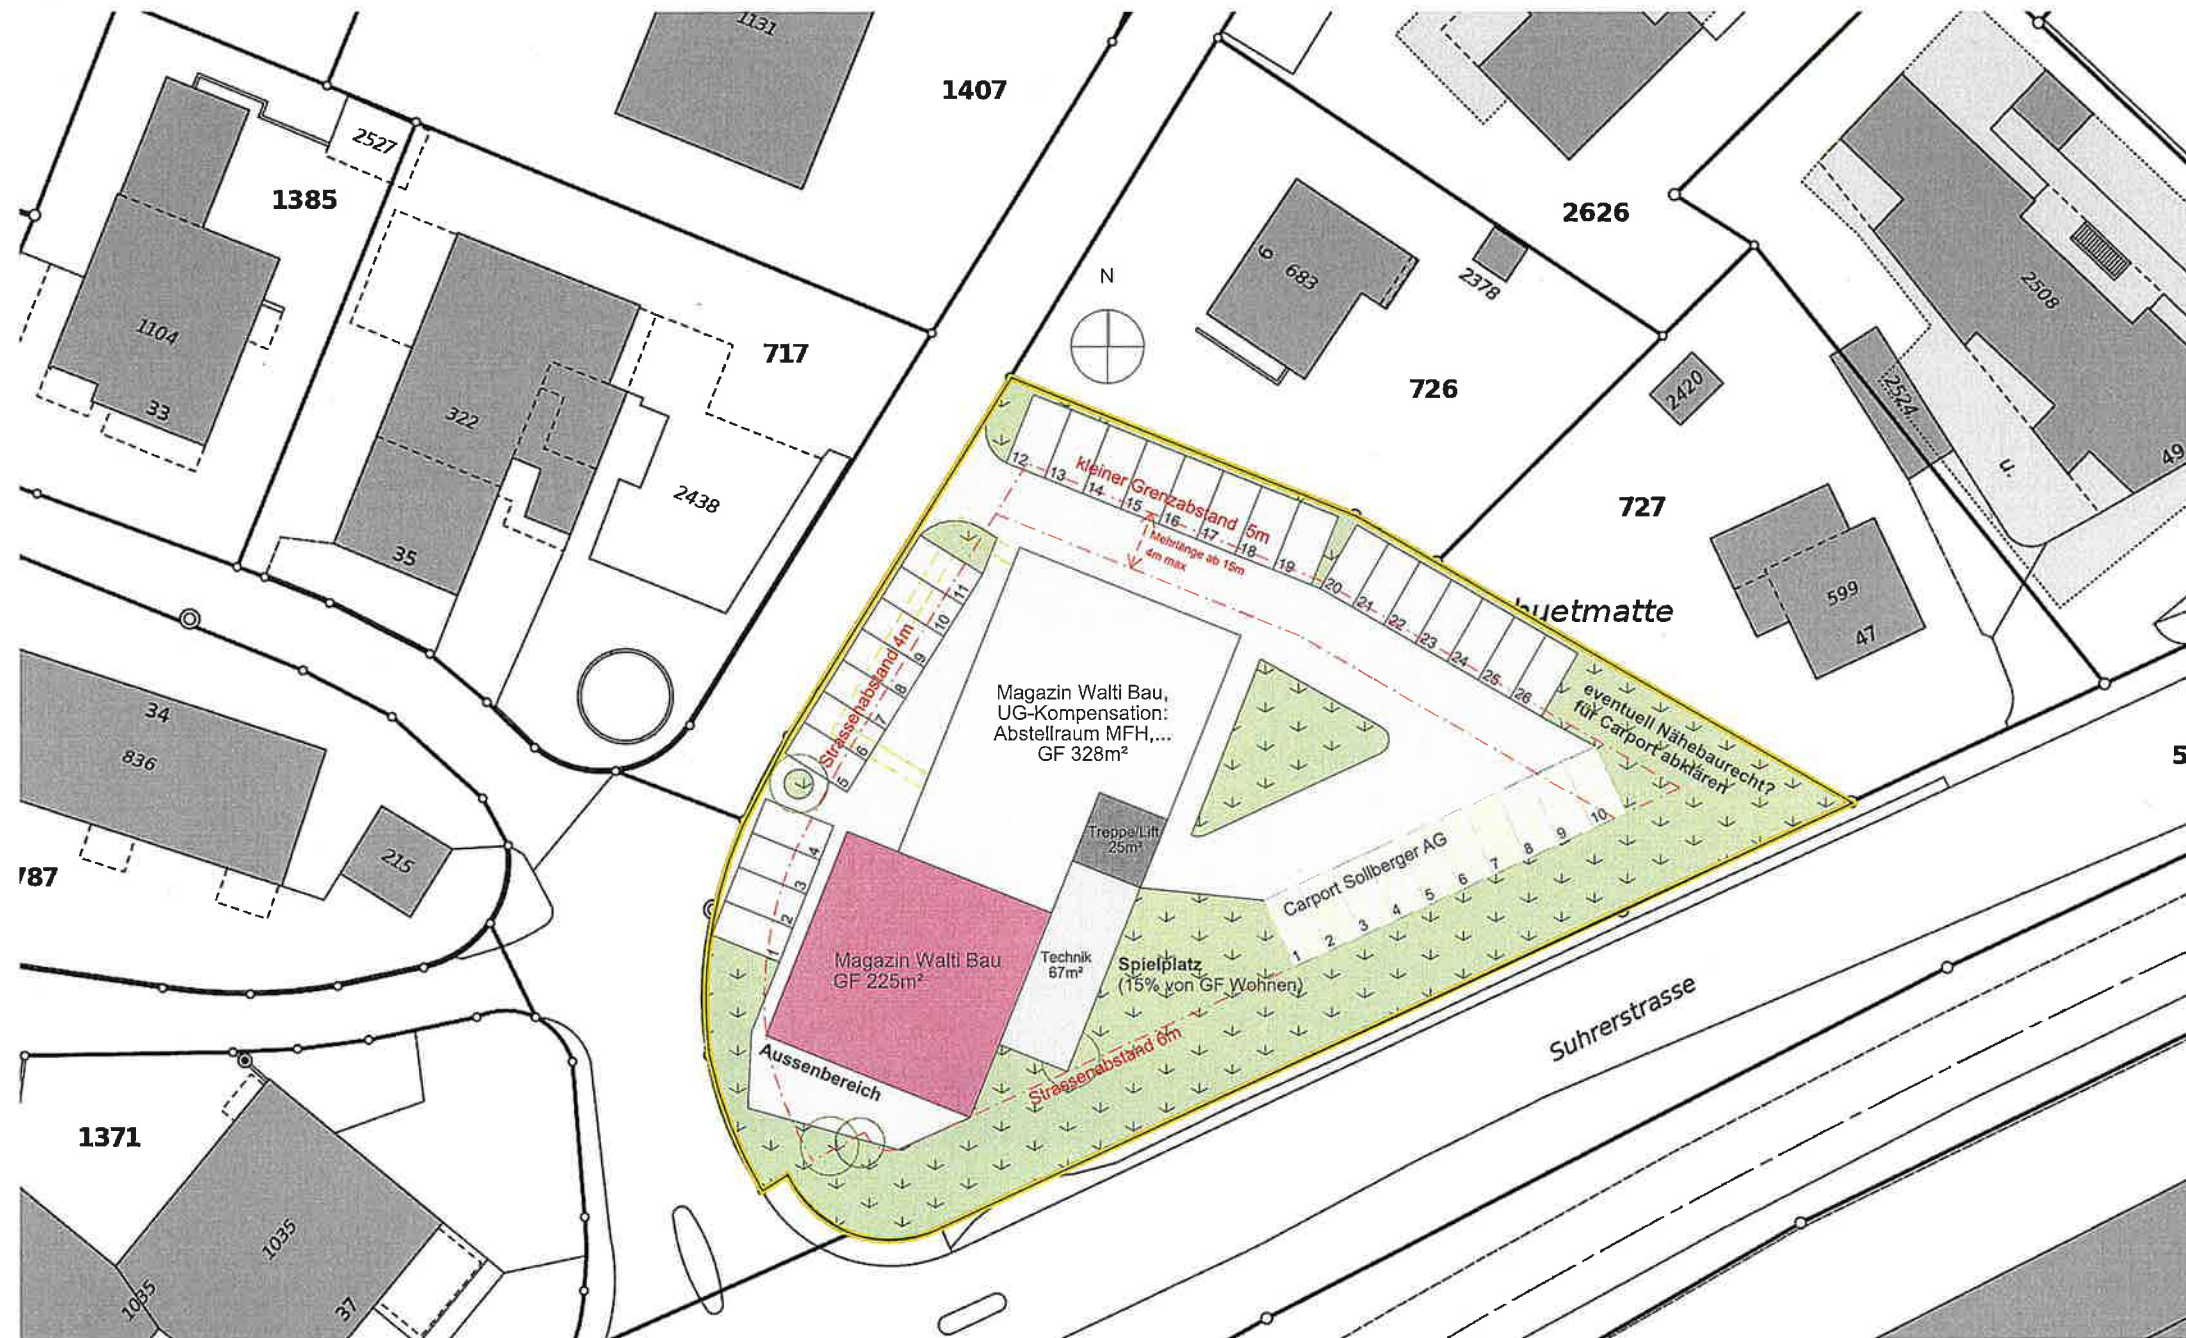


Attika Geschoss

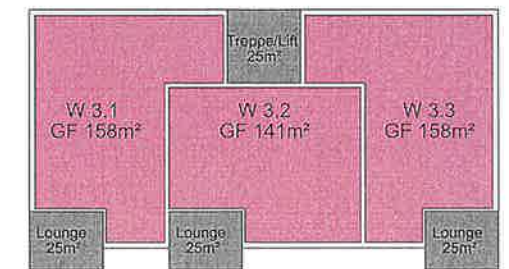

2. Obergeschoss

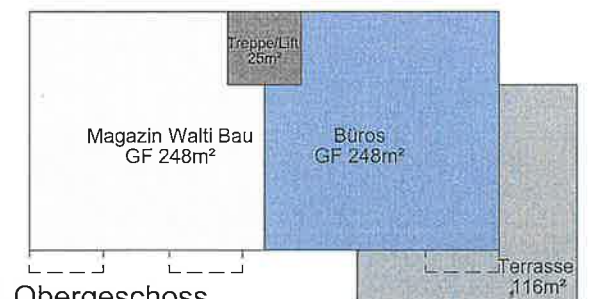


1. Obergeschoss



Perspektive



Perspektive Ausblick Parzelle

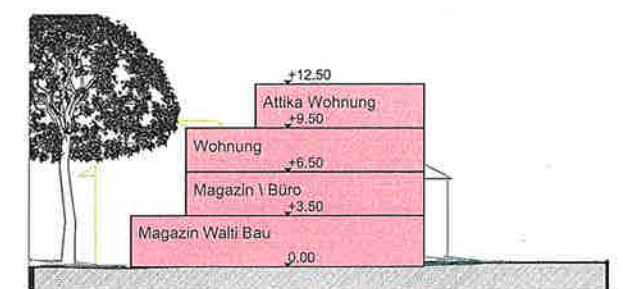

Querschnitt