

info@robertundessleringer.ch
www.robertundessleringer.ch

Dorfstrasse 8
4613 Rickenbach SO

T. 062 216 31 38
F. 062 216 46 73

Bauobjekt
Altes Gemeindehaus

Aaraustrasse 13
5036 Oberentfelden

GB NR: 169
PRZ NR: 590

BauherrIn
Einwöhnnergemeinde
Oberentfelden

Aaraustrasse 13
5036 Oberentfelden

Planbezeichnung
Situationsplan

Projektphase
Vorprojekt

Erstellungsdatum: GEZ:
23.06.2025/ OM


Plan Nr.
638

Rev. Datum: GEZ:
23.06.2025/ OM



Nullpunkt
±0.00 = #m ü.M.

Format: MST:
A3 1:200

Legende
Bestand

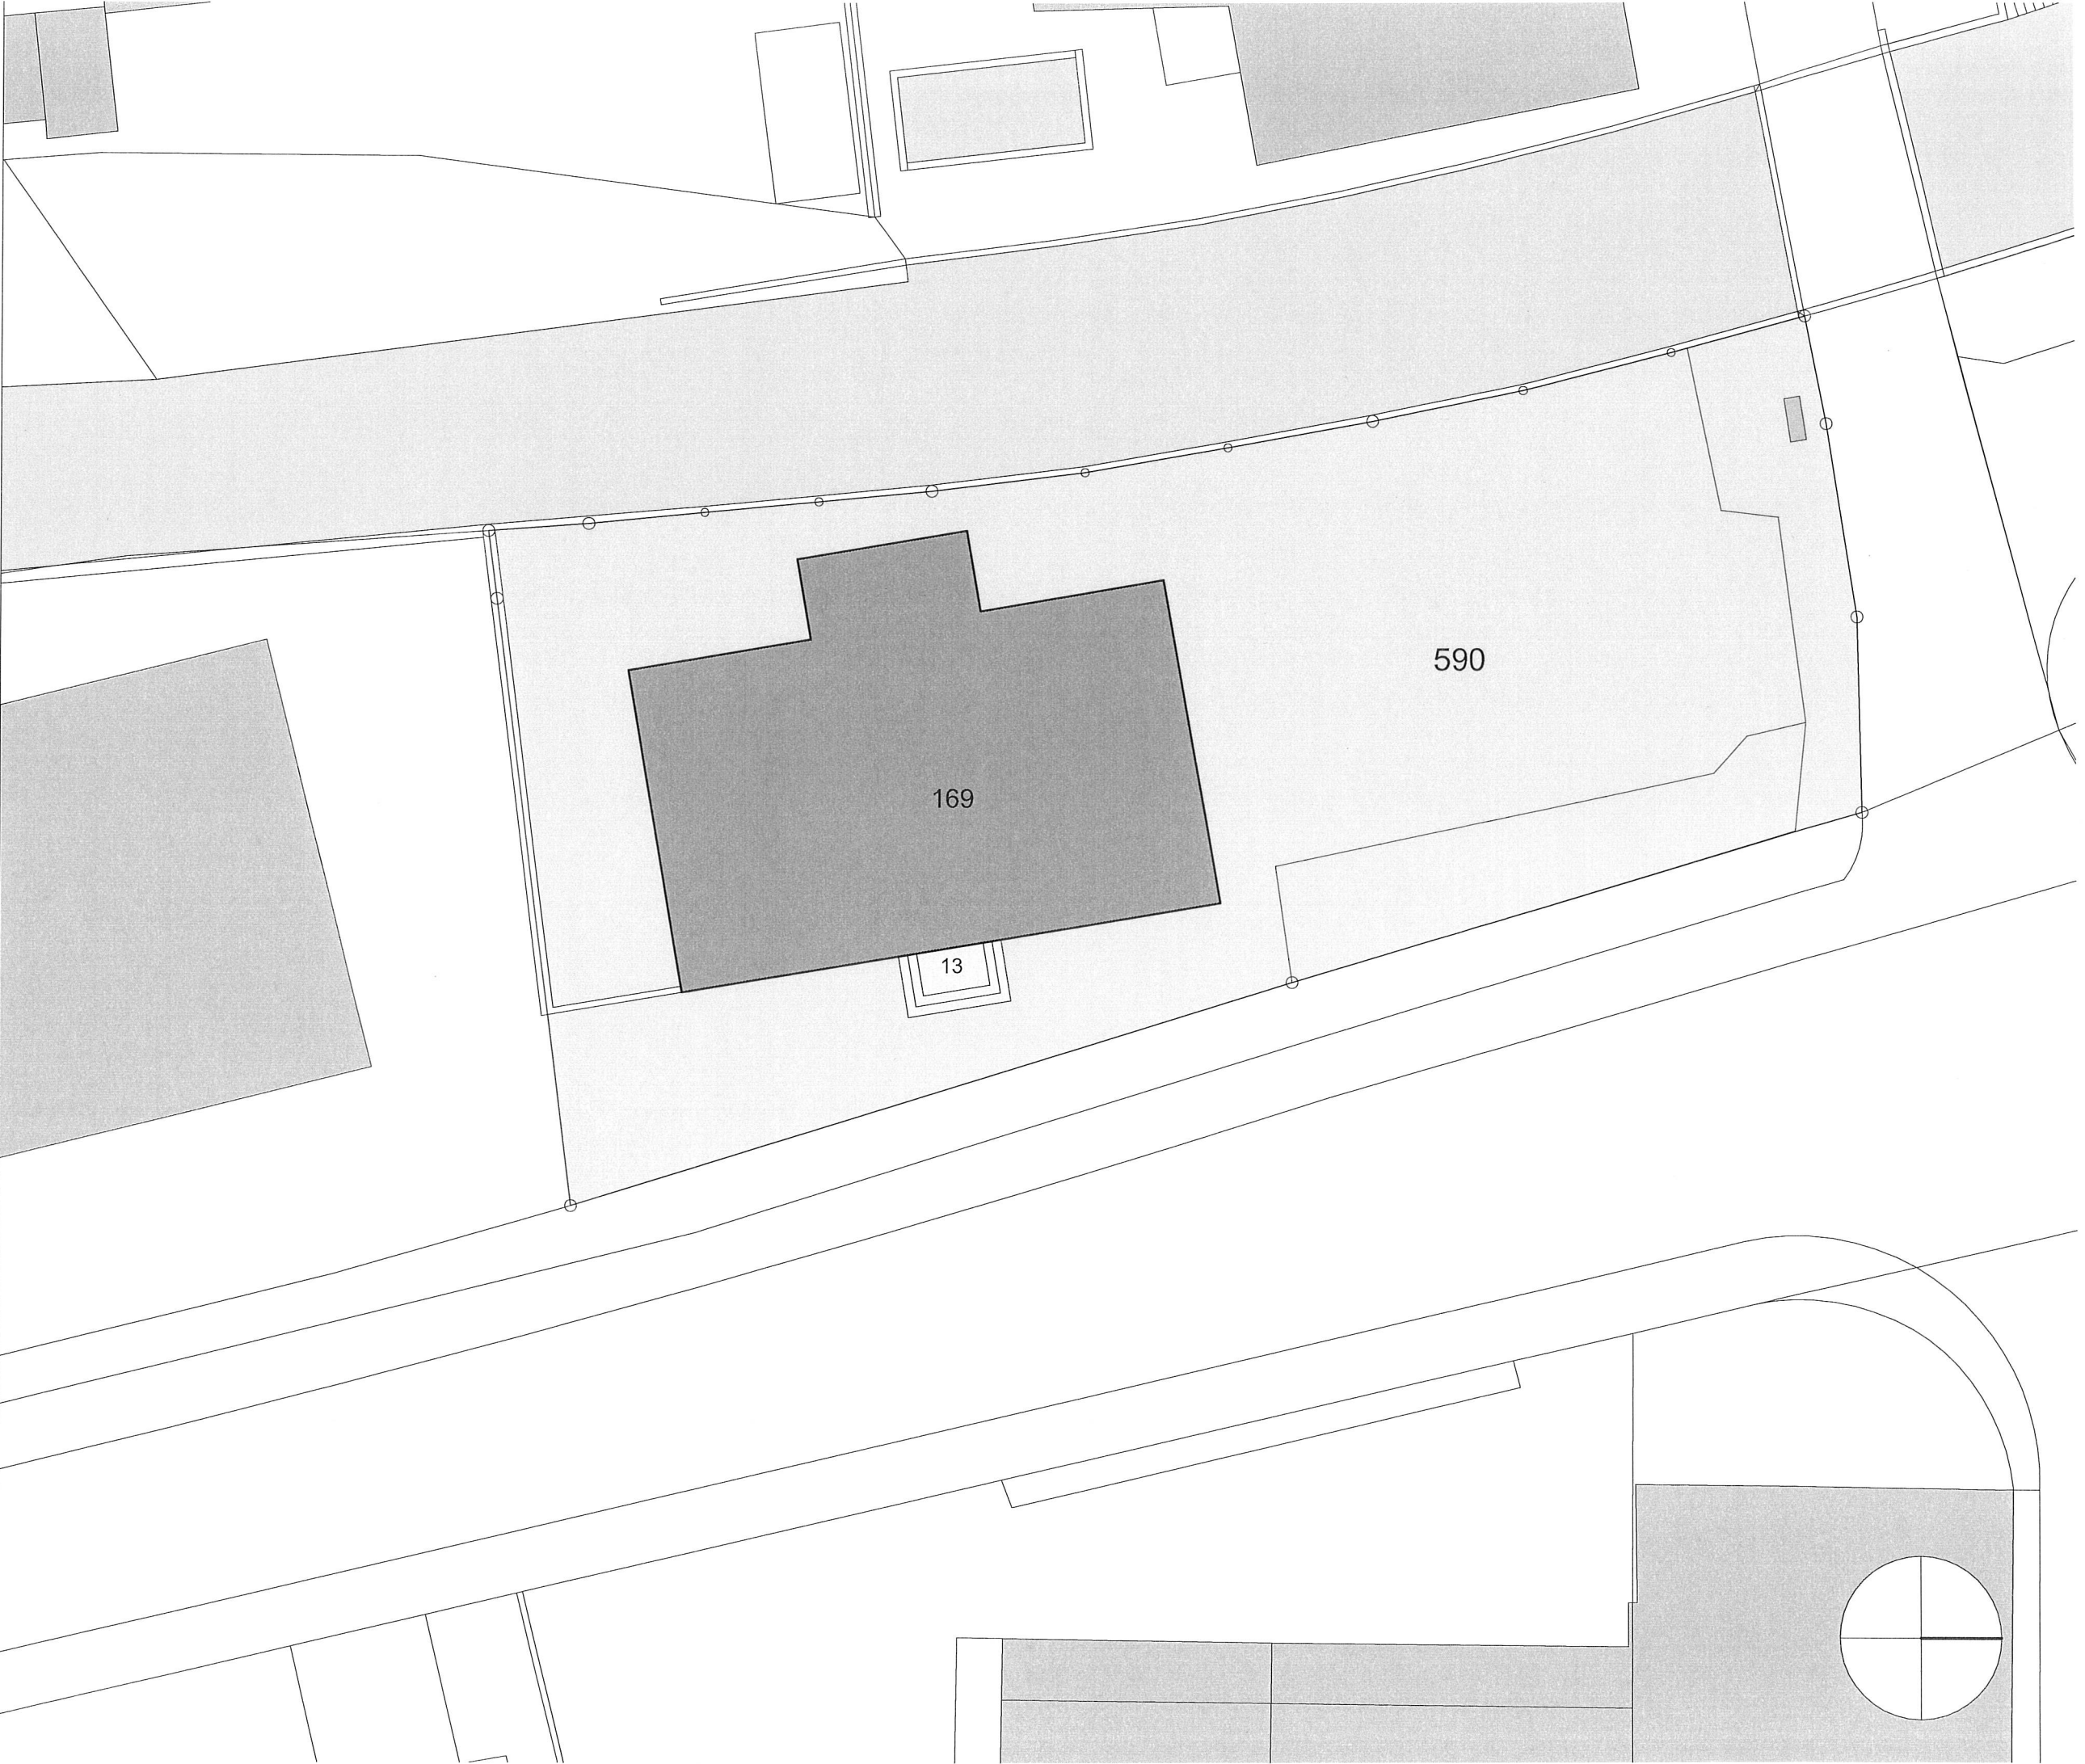

BÄULICHE MASSNAHMEN JULI 25

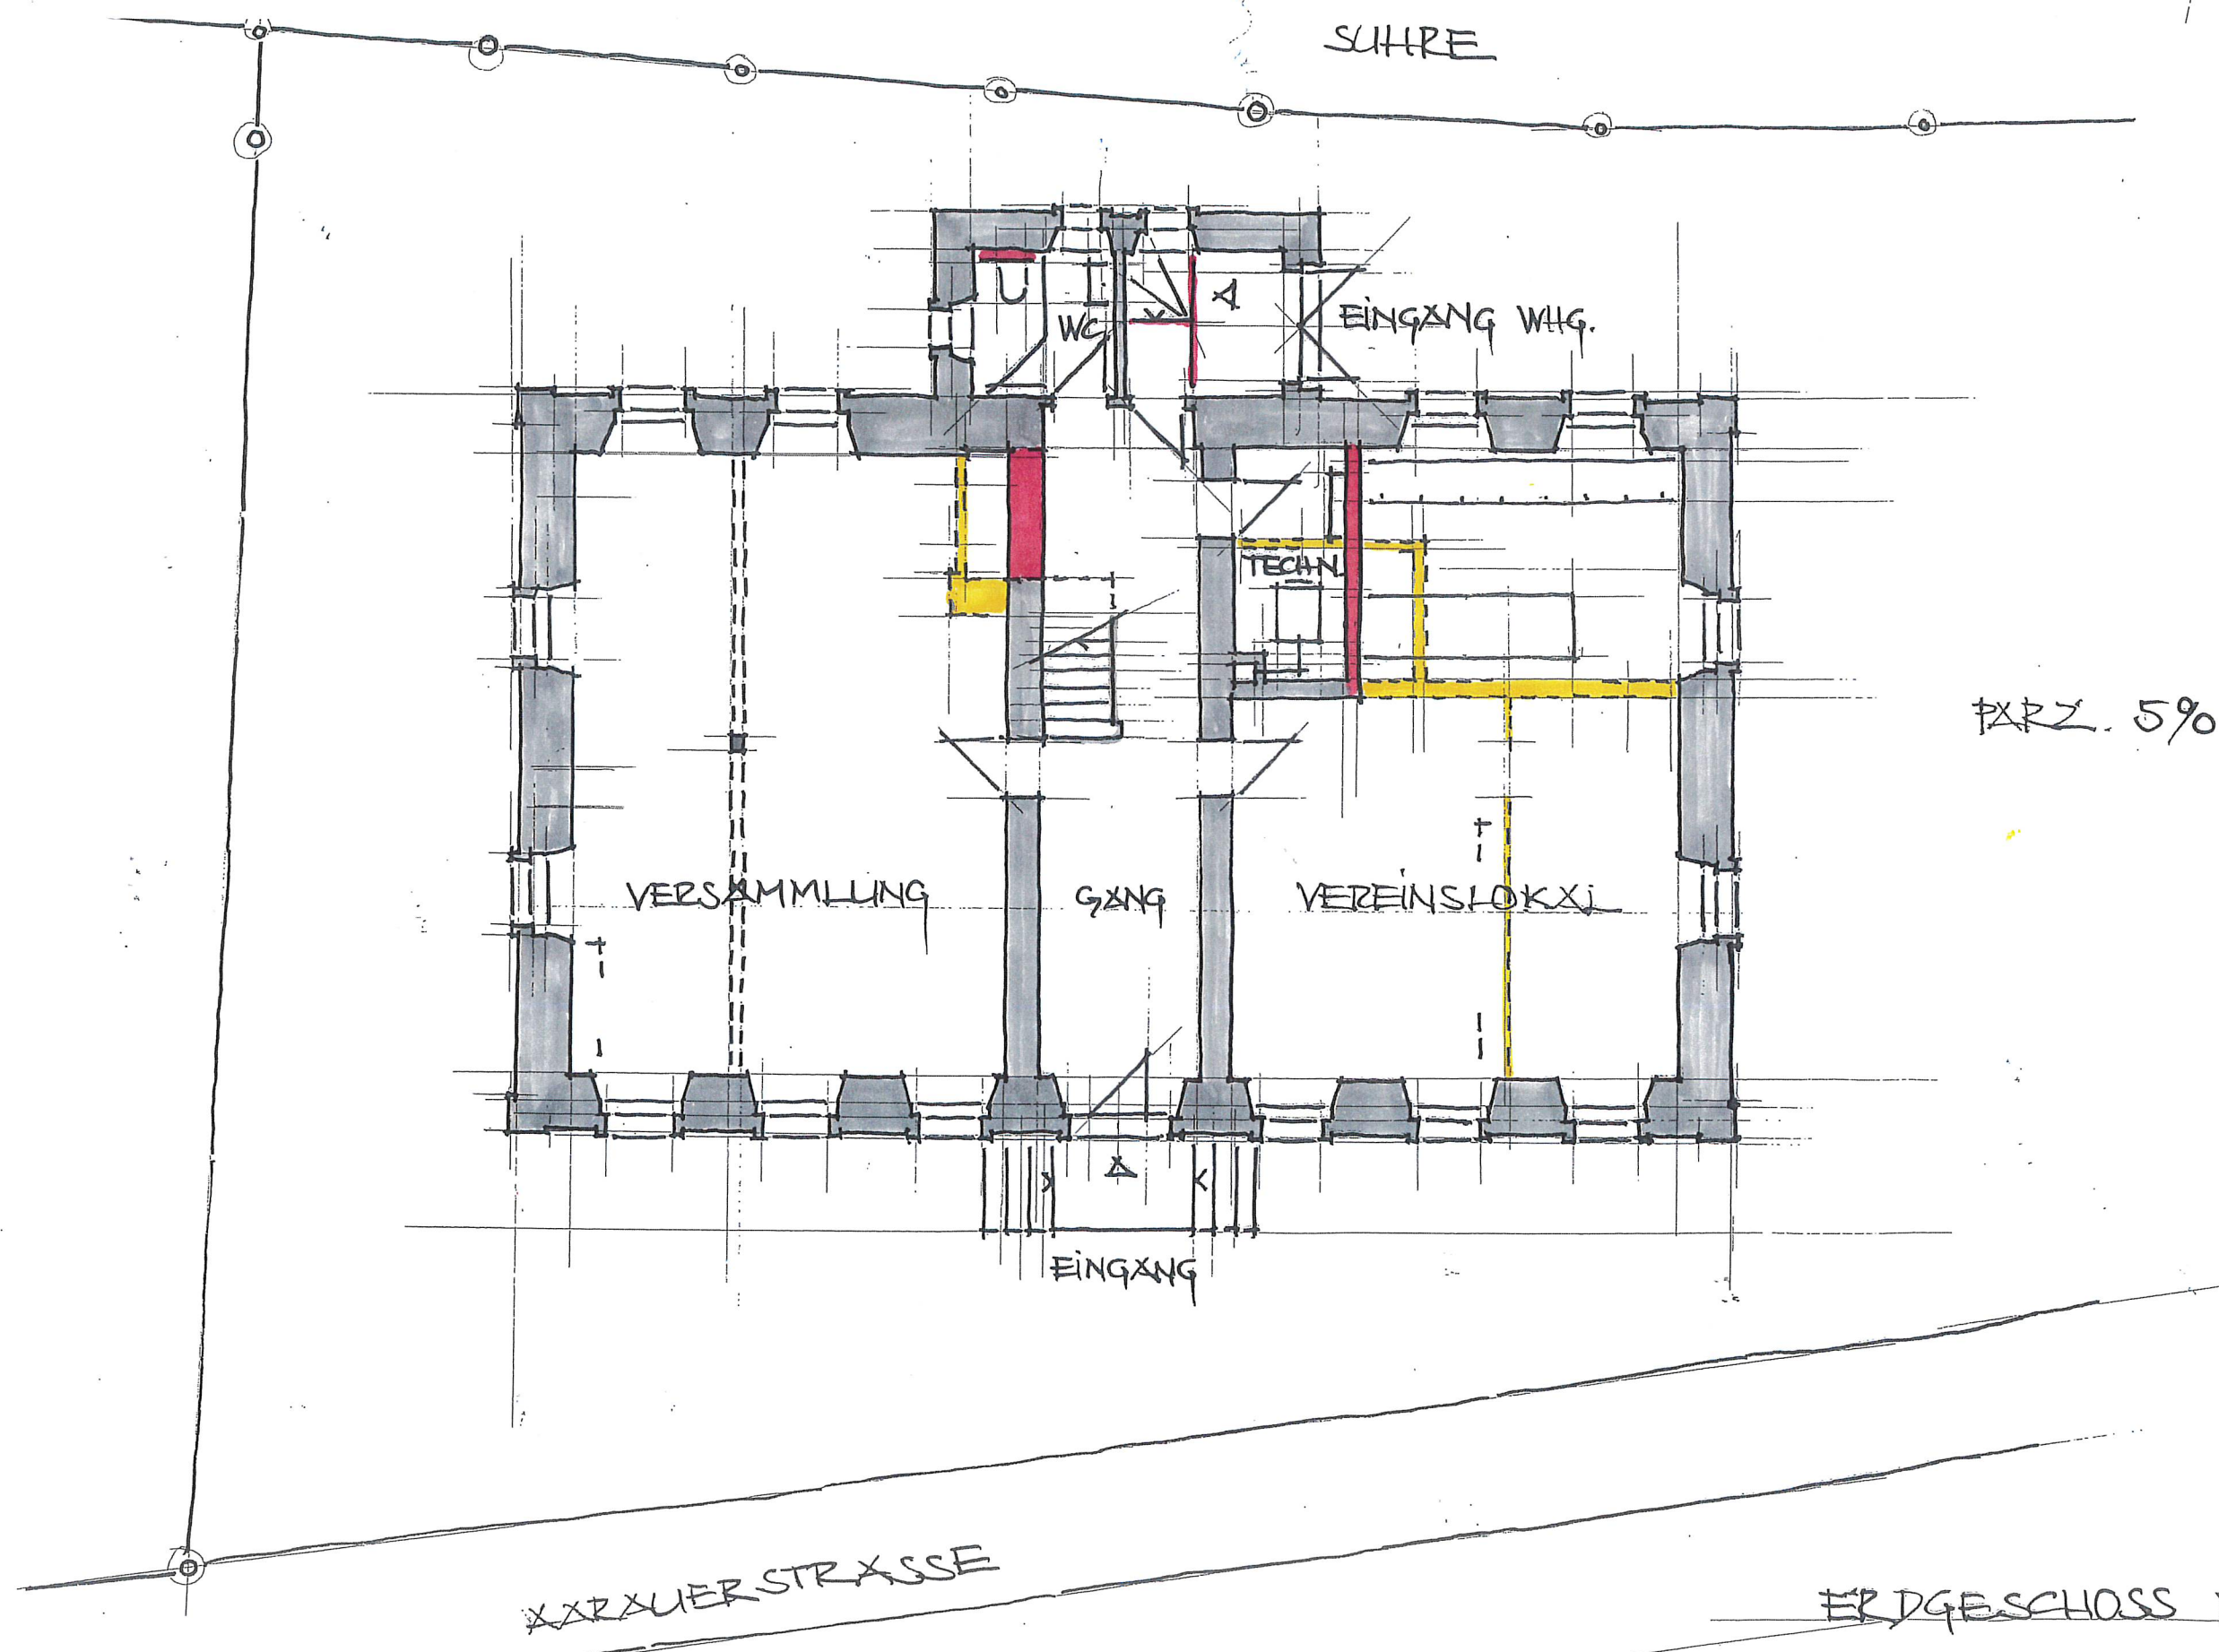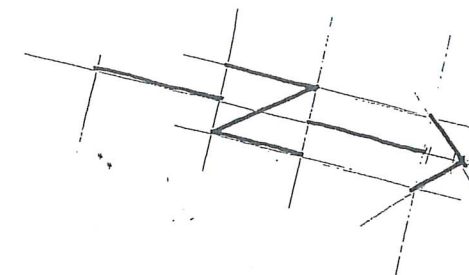



PRZ. 5%

ERDGESCHOSS M 1:100






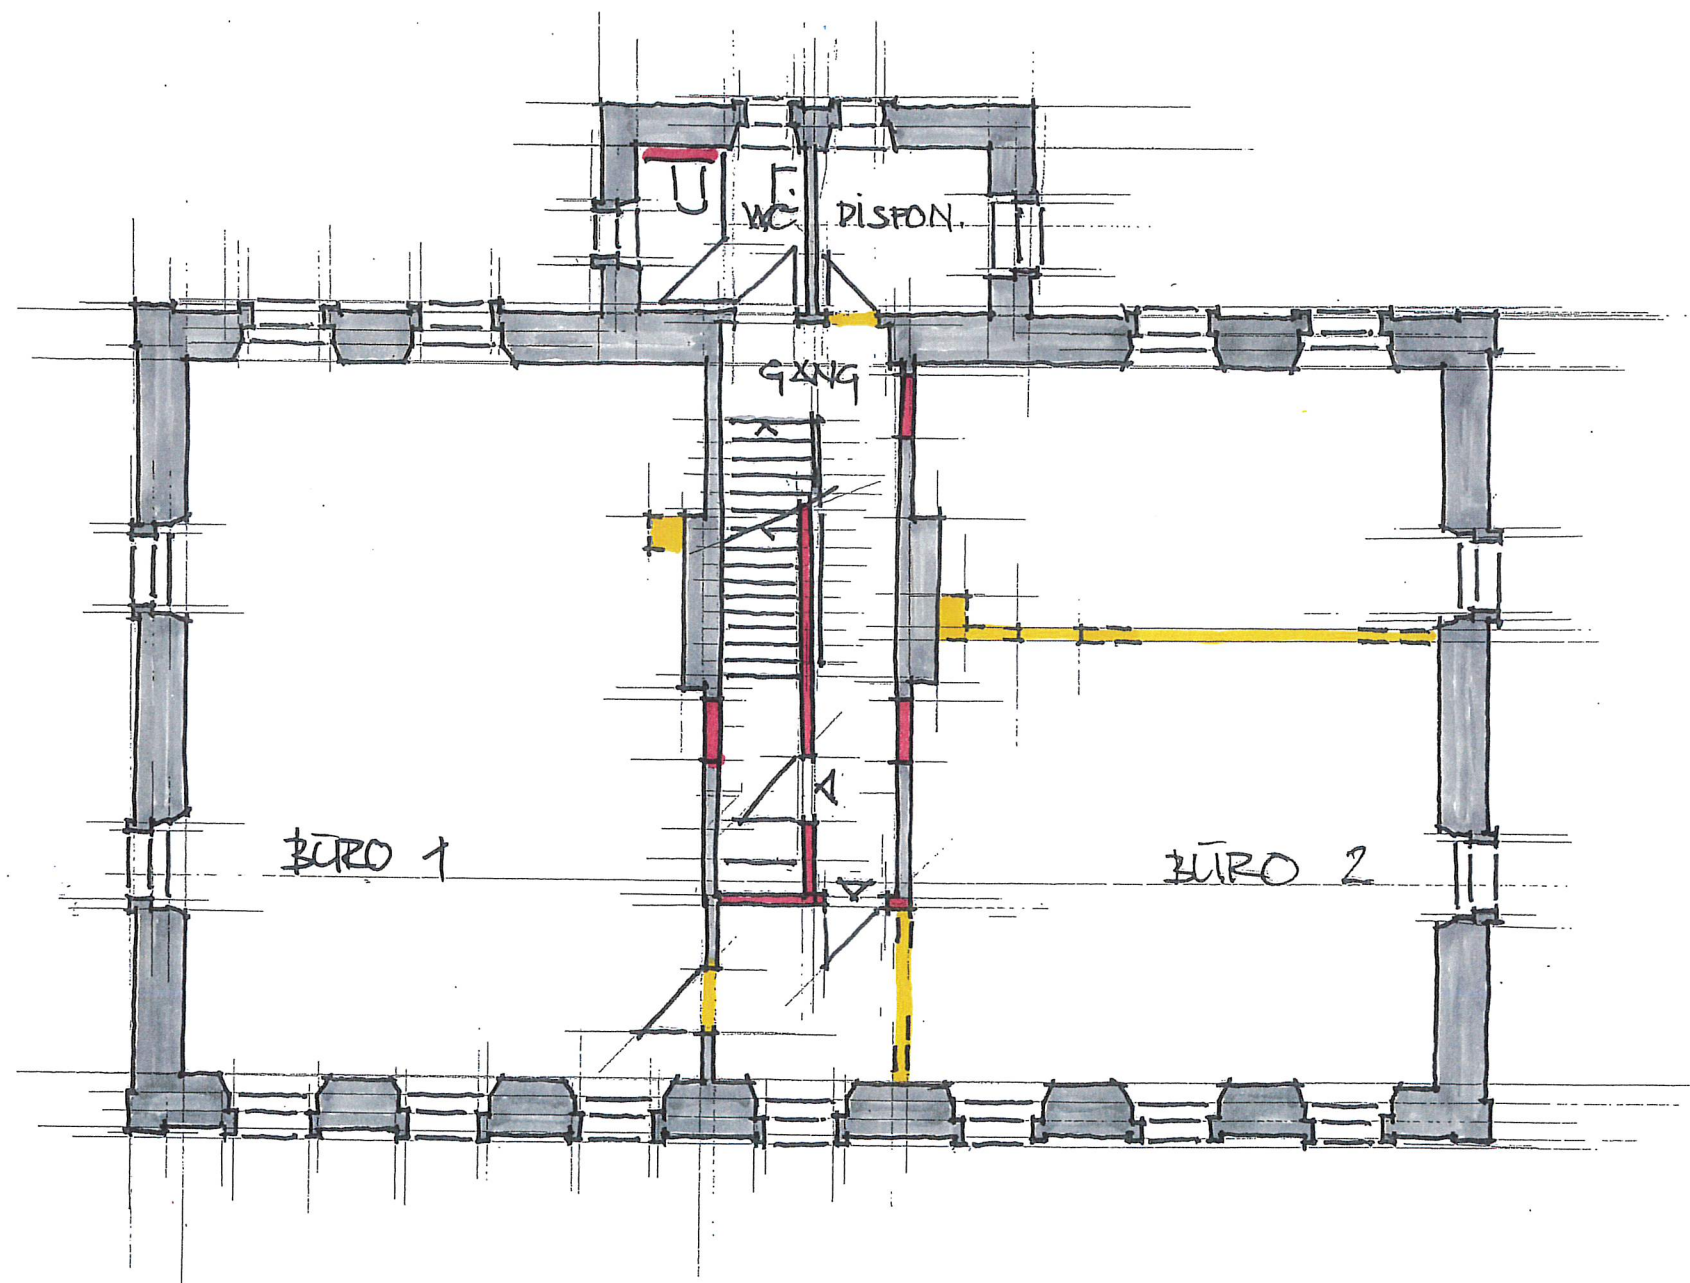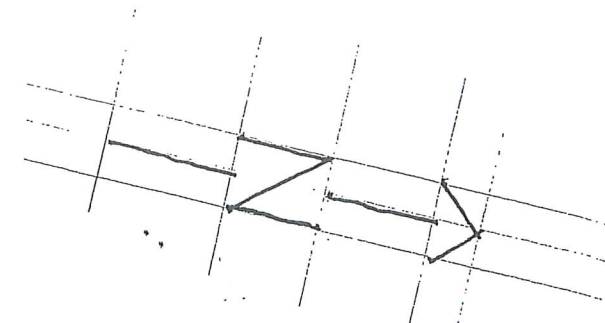

SANIERUNG ALTES GEMEINDEHAUS
AXXAUERSTR. 13 OBERENTFELDEN


VORPROJEKT

BÄULICHE MASSNAHMEN JULI 25

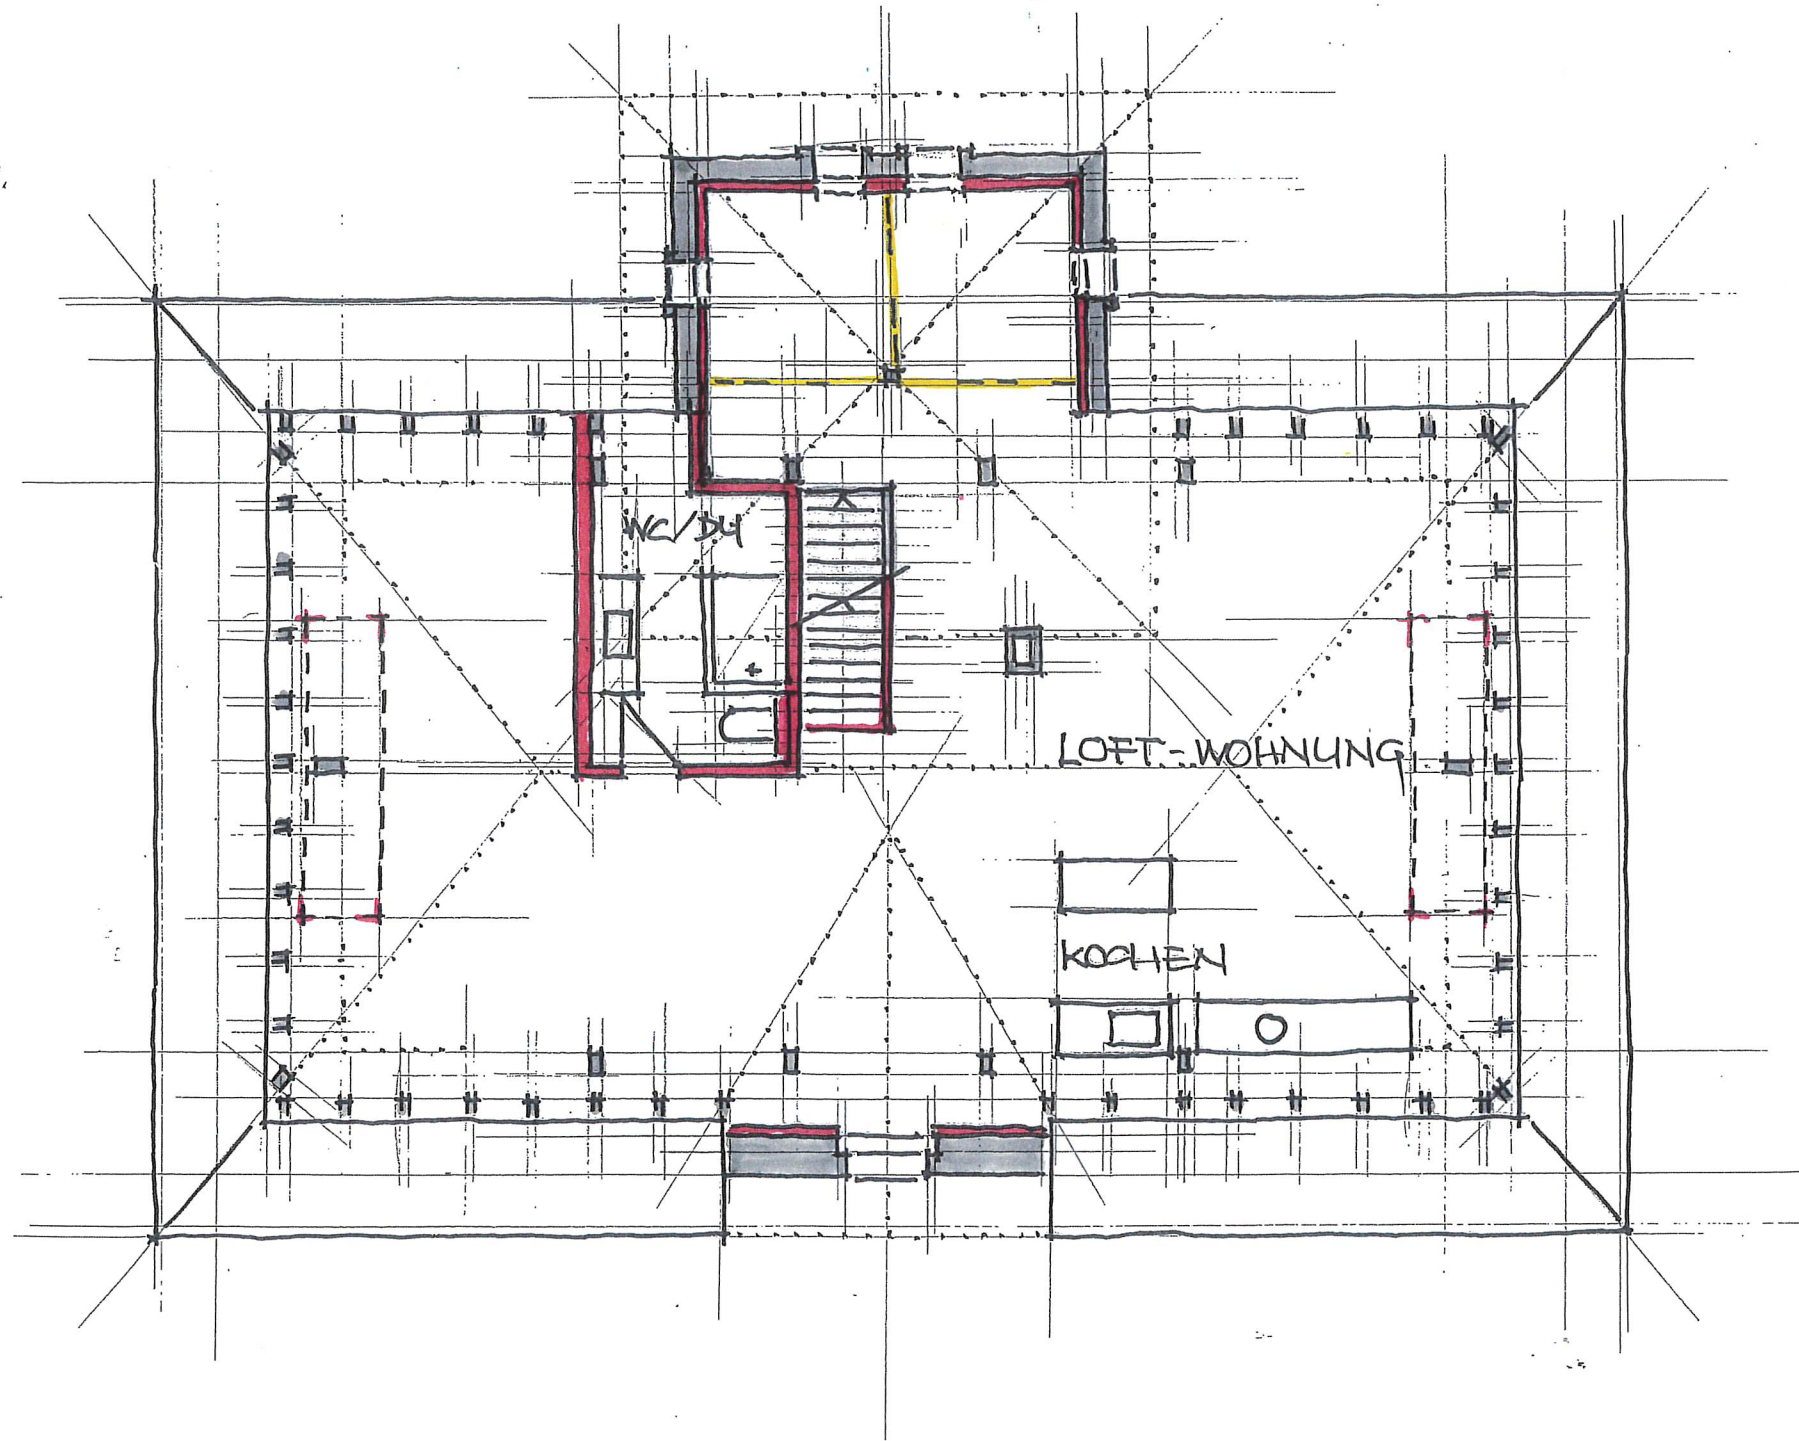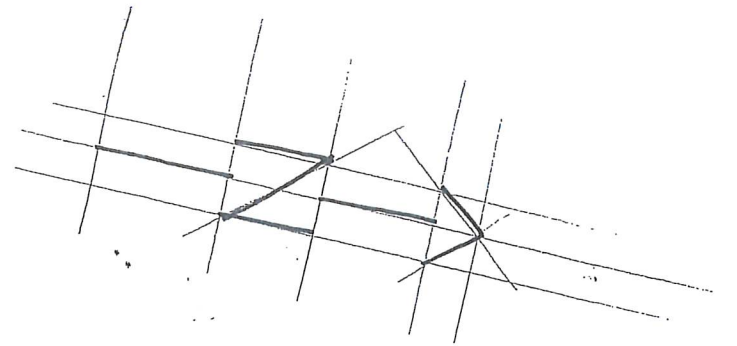

DACHGESCHOSS M. 1:100

SANIERUNG ALTES GEMEINDEHAUS
VORPROJEKT
BAULICHE MASSNAHMEN JULI 25

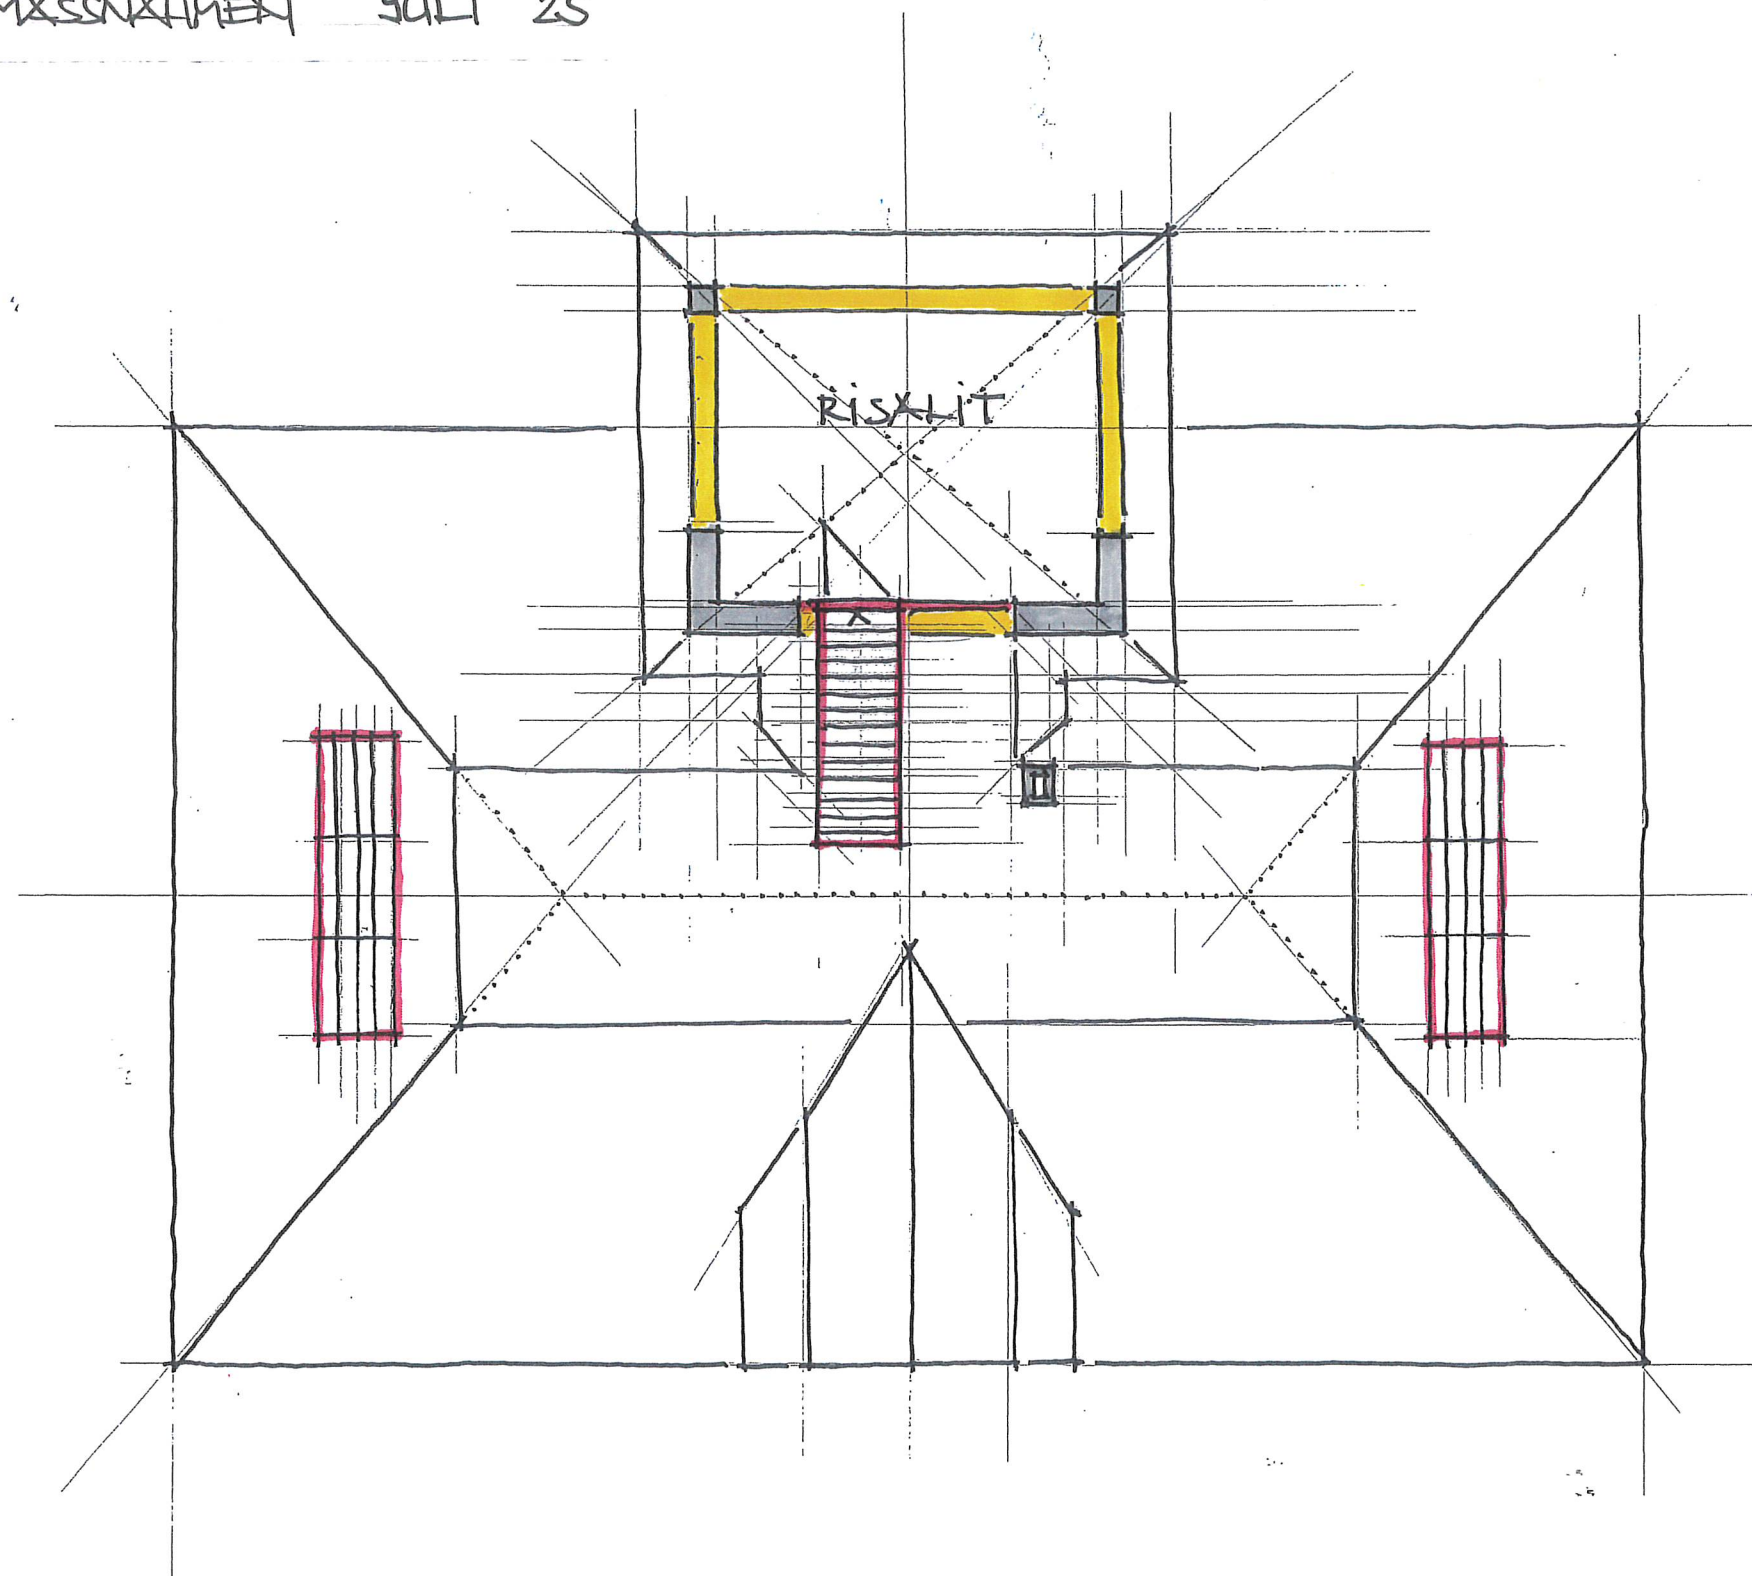

DACH / RISALIT M 1:100


REANIERUNG ALTES GEMEINDEHAUS
AARAUERSTR. 13 OBERENTPELDEN

VORPROJEKT

BAUICHE MASSNAHMEN JULI 25

AARAUER-
STRASSE

AARAUERSTRASSE

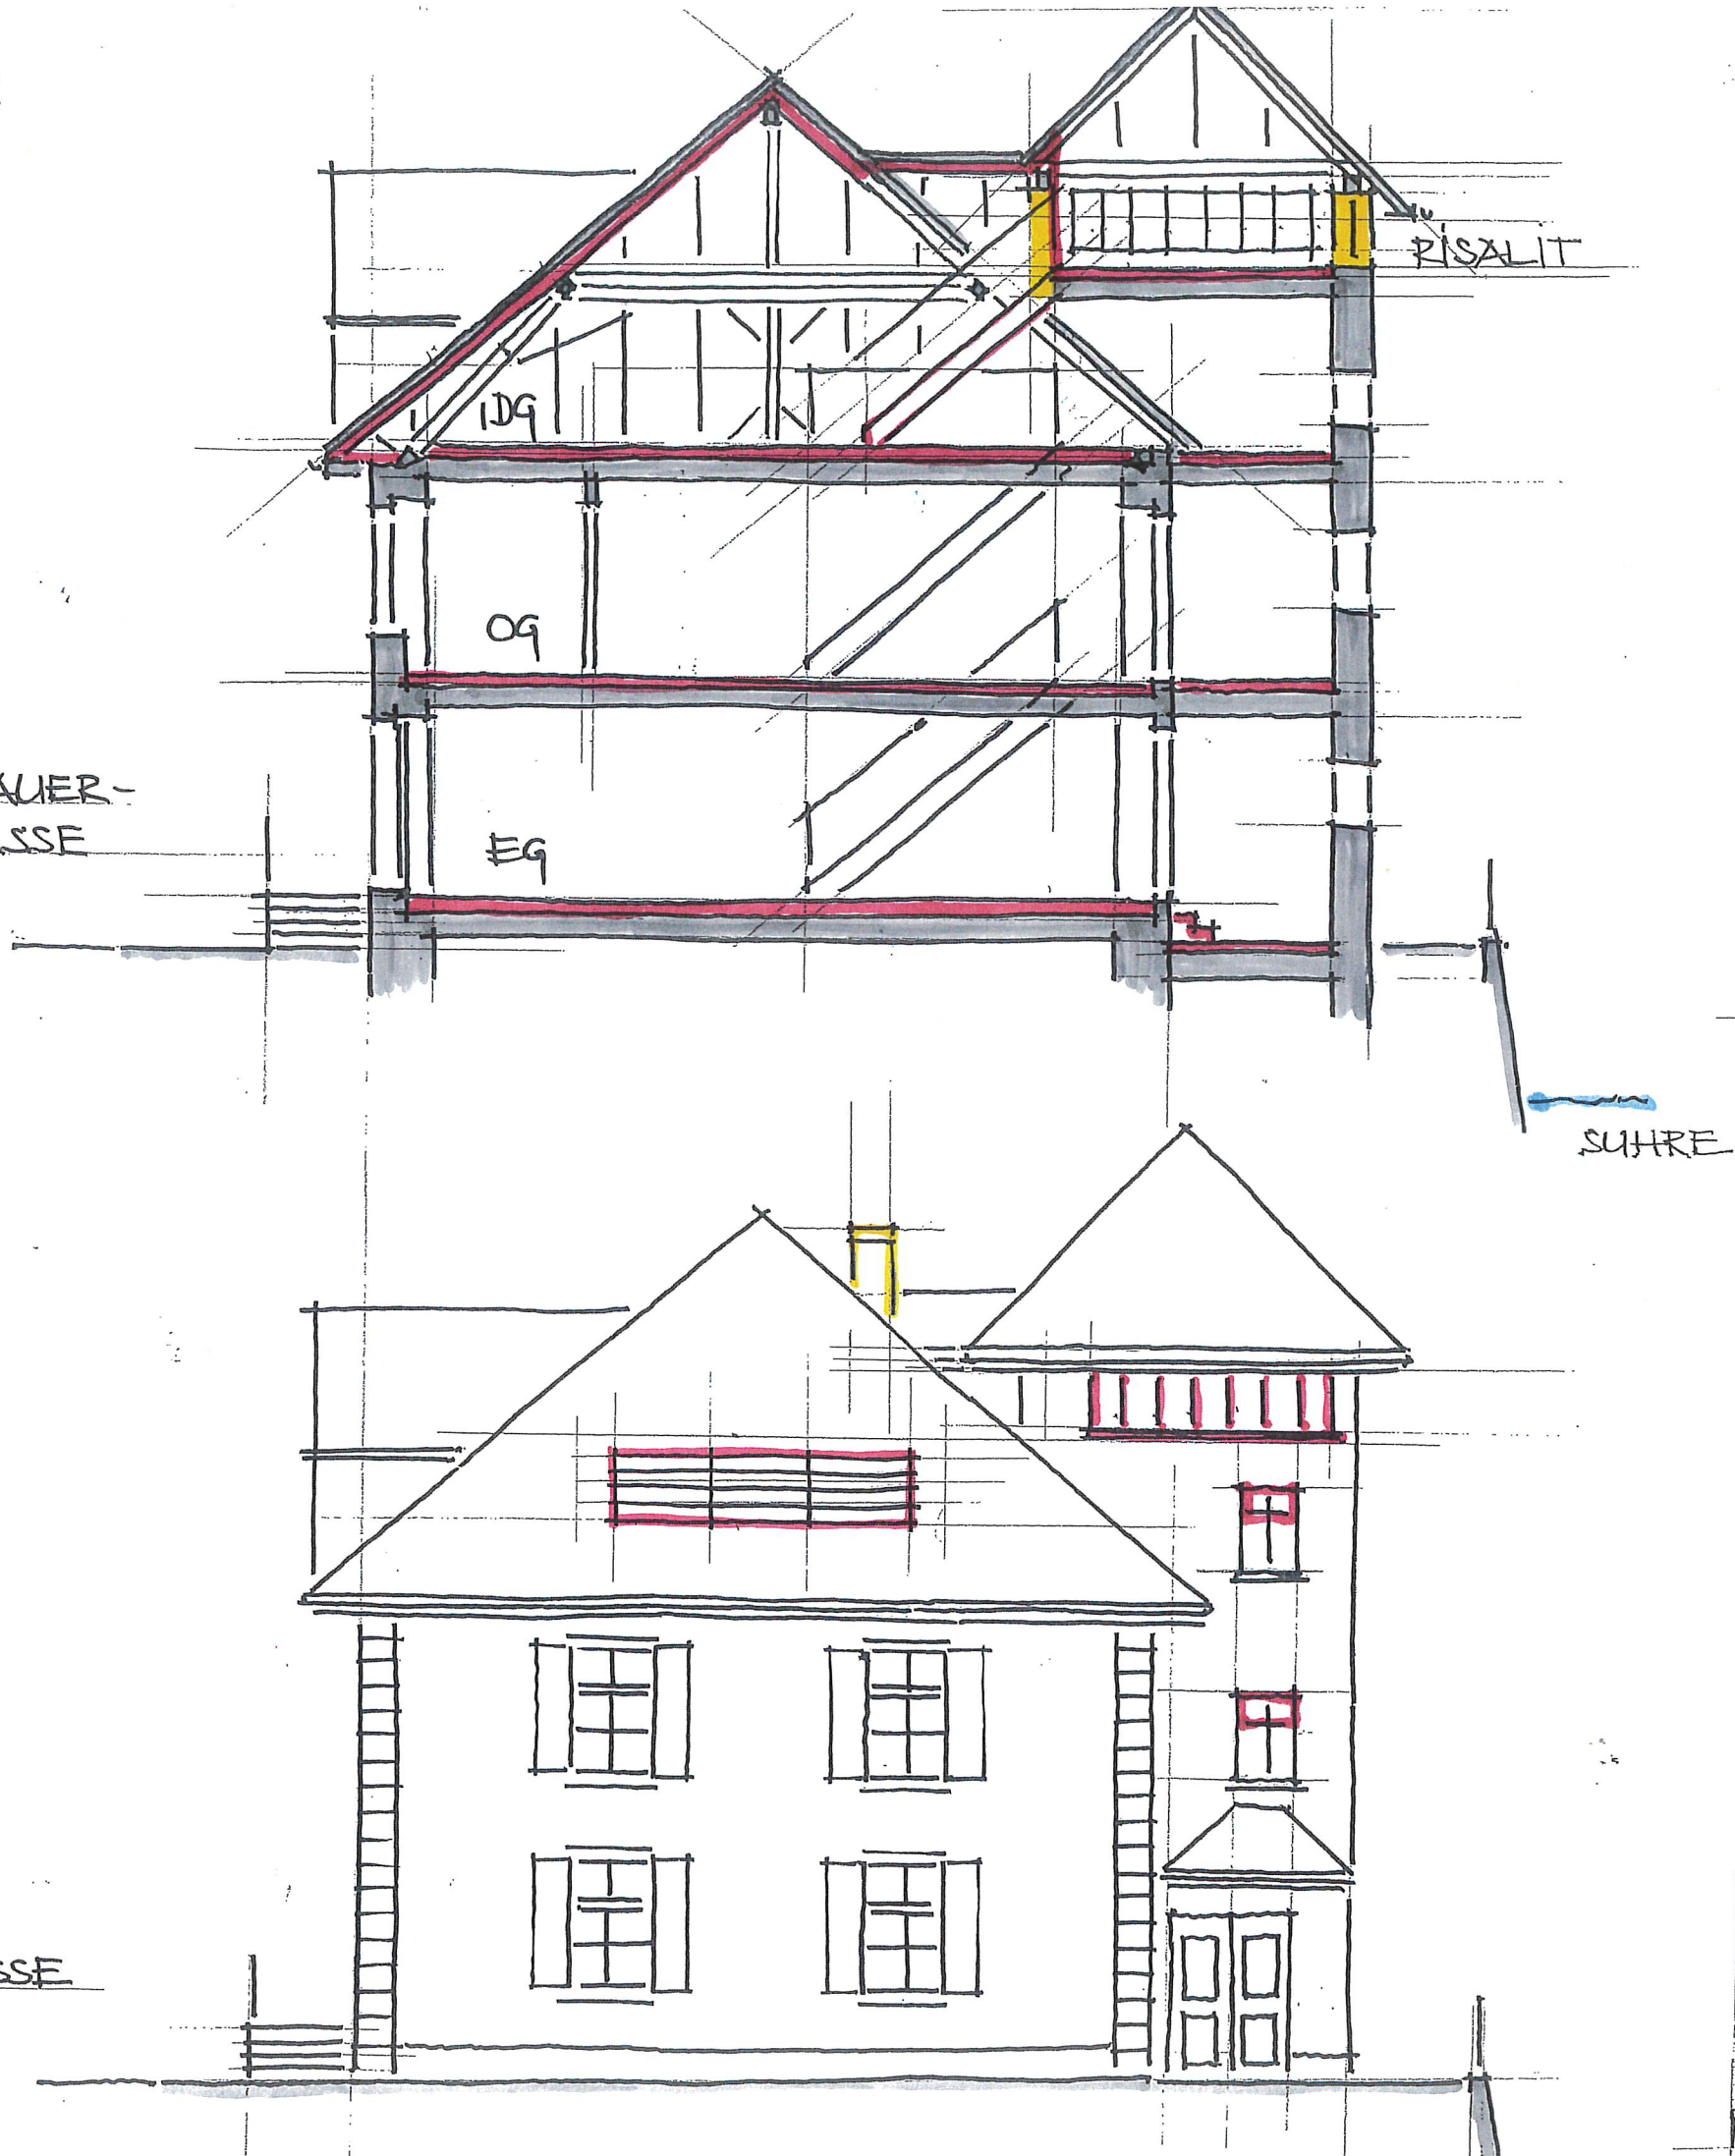

QUERSCHNITT M 1:100

NORDESSADE M 1:100

Robert & Esslinger AG
Architektur & Denkmalpflege
Dorfstrasse 8, 4613 Rickenbach
Telefon 062 216 31 38
Telefax 062 216 46 73
Bärengasse 6, 4800 Zofingen
Telefon 062 751 00 04
info@robertundesslinger.ch
www.robertundesslinger.ch

ROBERT & ESSLINGER


ARCHITEKTUR UND DENKMALPFLEGE

SANIERUNG ALTES GEMEINDEHAUS


VORPROJEKT

BÄULICHE MASSNAHMEN JULI 25

OST-FASSADE M 1:100

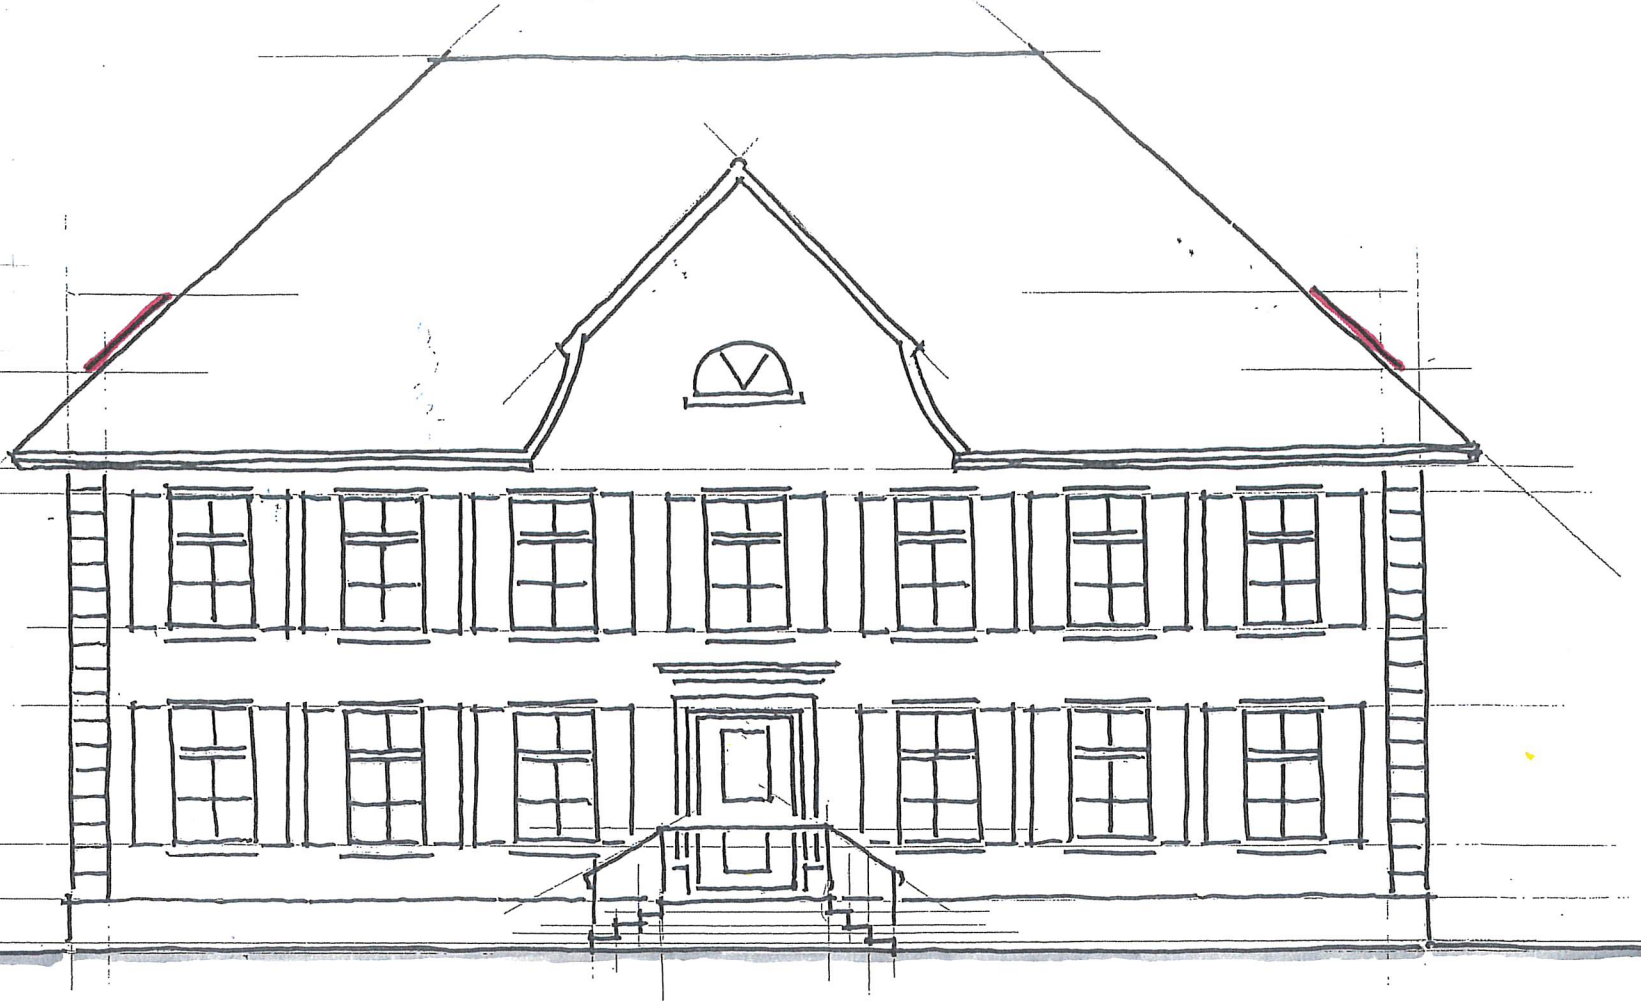

WEST-FASSADE M 1:100

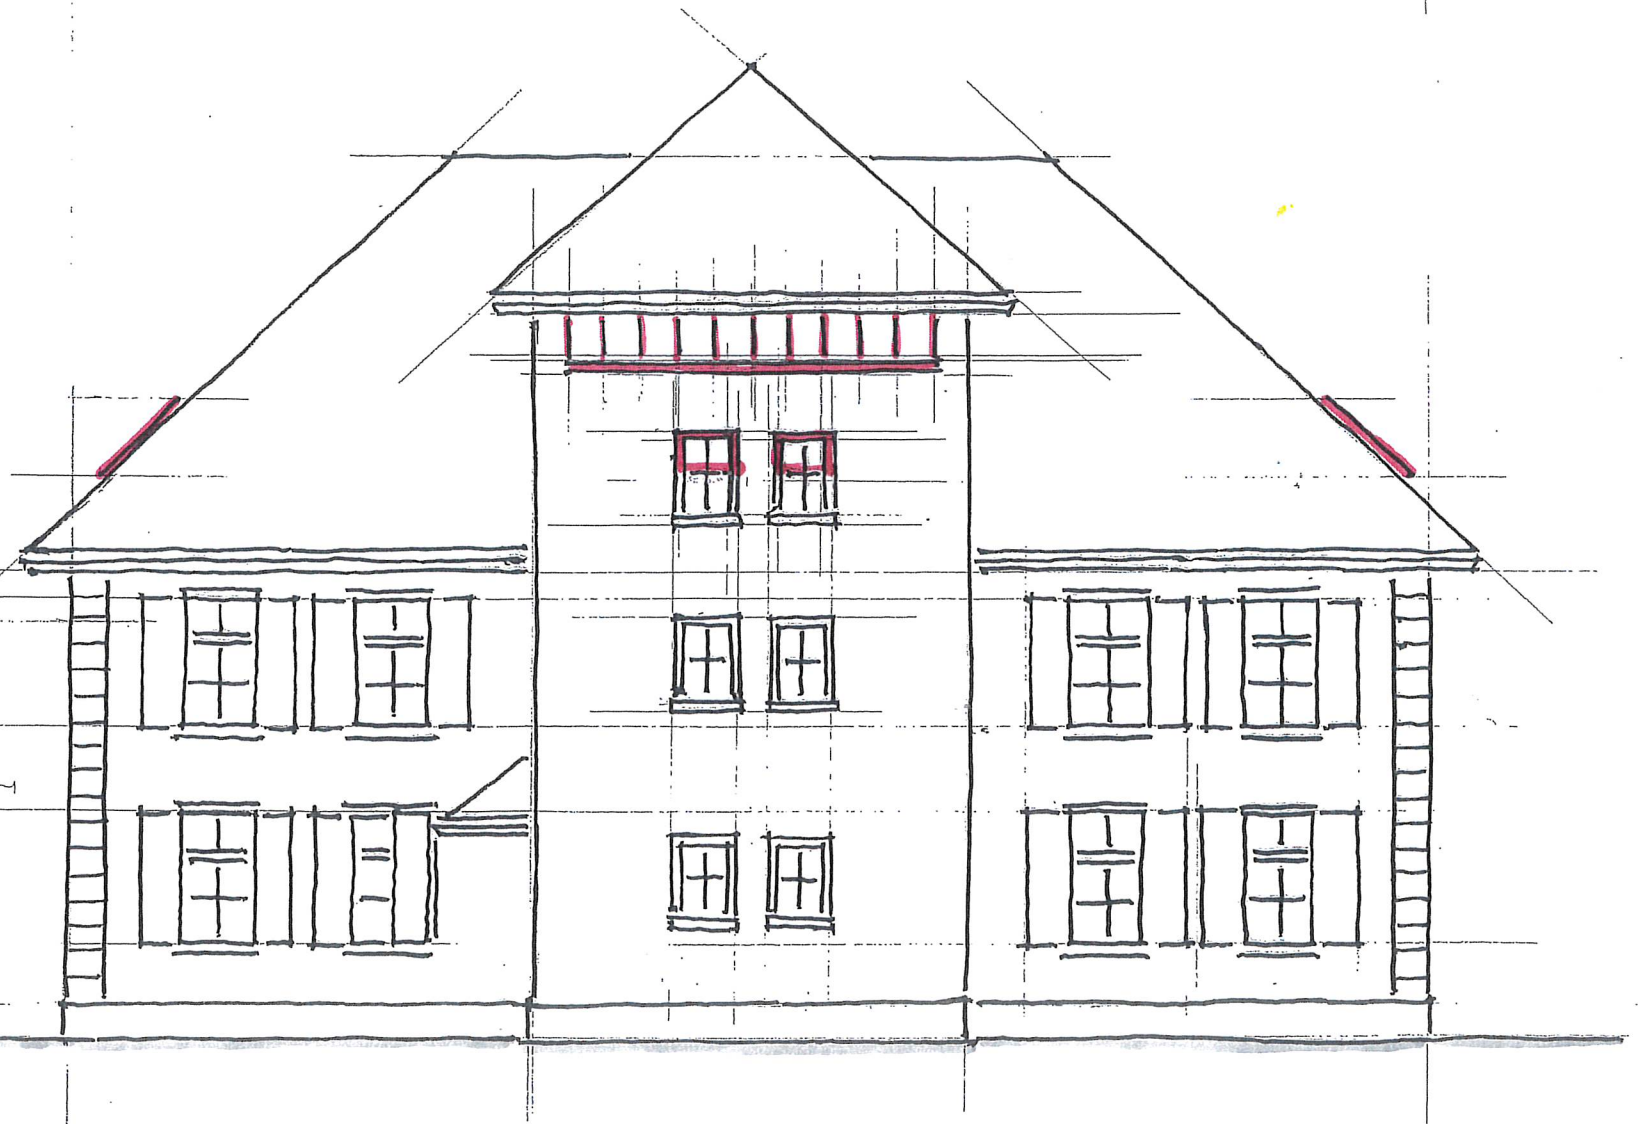

info@robertundessleringer.ch
www.robertundessleringer.ch

Dorfstrasse 8
4613 Rickenbach SO
T. 062 216 31 38
F. 062 216 46 73

Bauobjekt
Altes Gemeindehaus


Aaraustrasse 13
5036 Oberentfelden
GB NR: 169
PRZ NR: 590

BauherrIn
Einwohnergemeinde
Oberentfelden
Aaraustrasse 13
5036 Oberentfelden

Planbezeichnung
Situationsplan / ~~UMGEBUNG~~

Projektphase	Erstellungsdatum:	GEZ:
Vorprojekt	23.06.2025/ OM	
Plan Nr.	Rev. Datum:	GEZ:
638	09.07.2025/ OM	
Nullpunkt	Format	MST:
±0.00 = ####	A3	1:200

Legende
Bestand


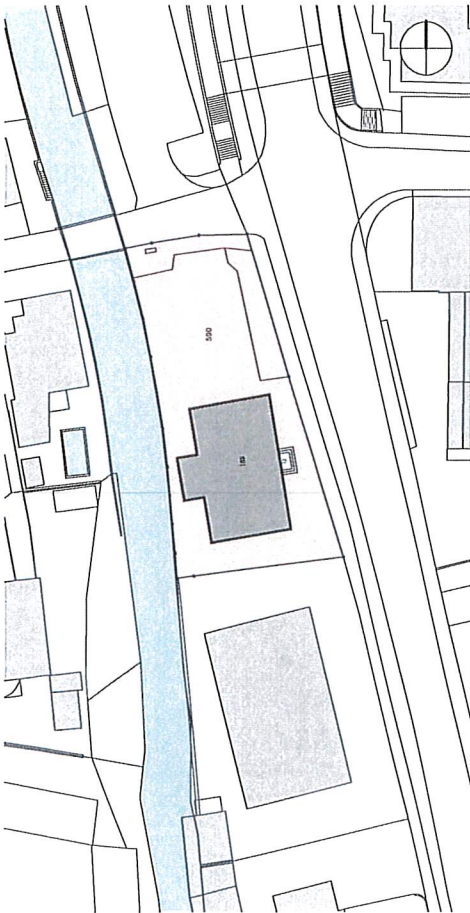


Robert & Esslinger AG
Architektur & Denkmalpflege
Dorfstrasse 8, 4613 Rickenbach
Telefon 062 216 31 38
Telefax 062 216 46 73
Bärengrasse 6, 4800 Zofingen
Telefon 062 751 00 04
info@robertundesslinger.ch
www.robertundesslinger.ch

SANIERUNG ALTES GEMEINDEHAUS
AXXUERSTR. 13 OBERENTFELDEN

VORPROJEKT
GRUNDRISS

JULI 25

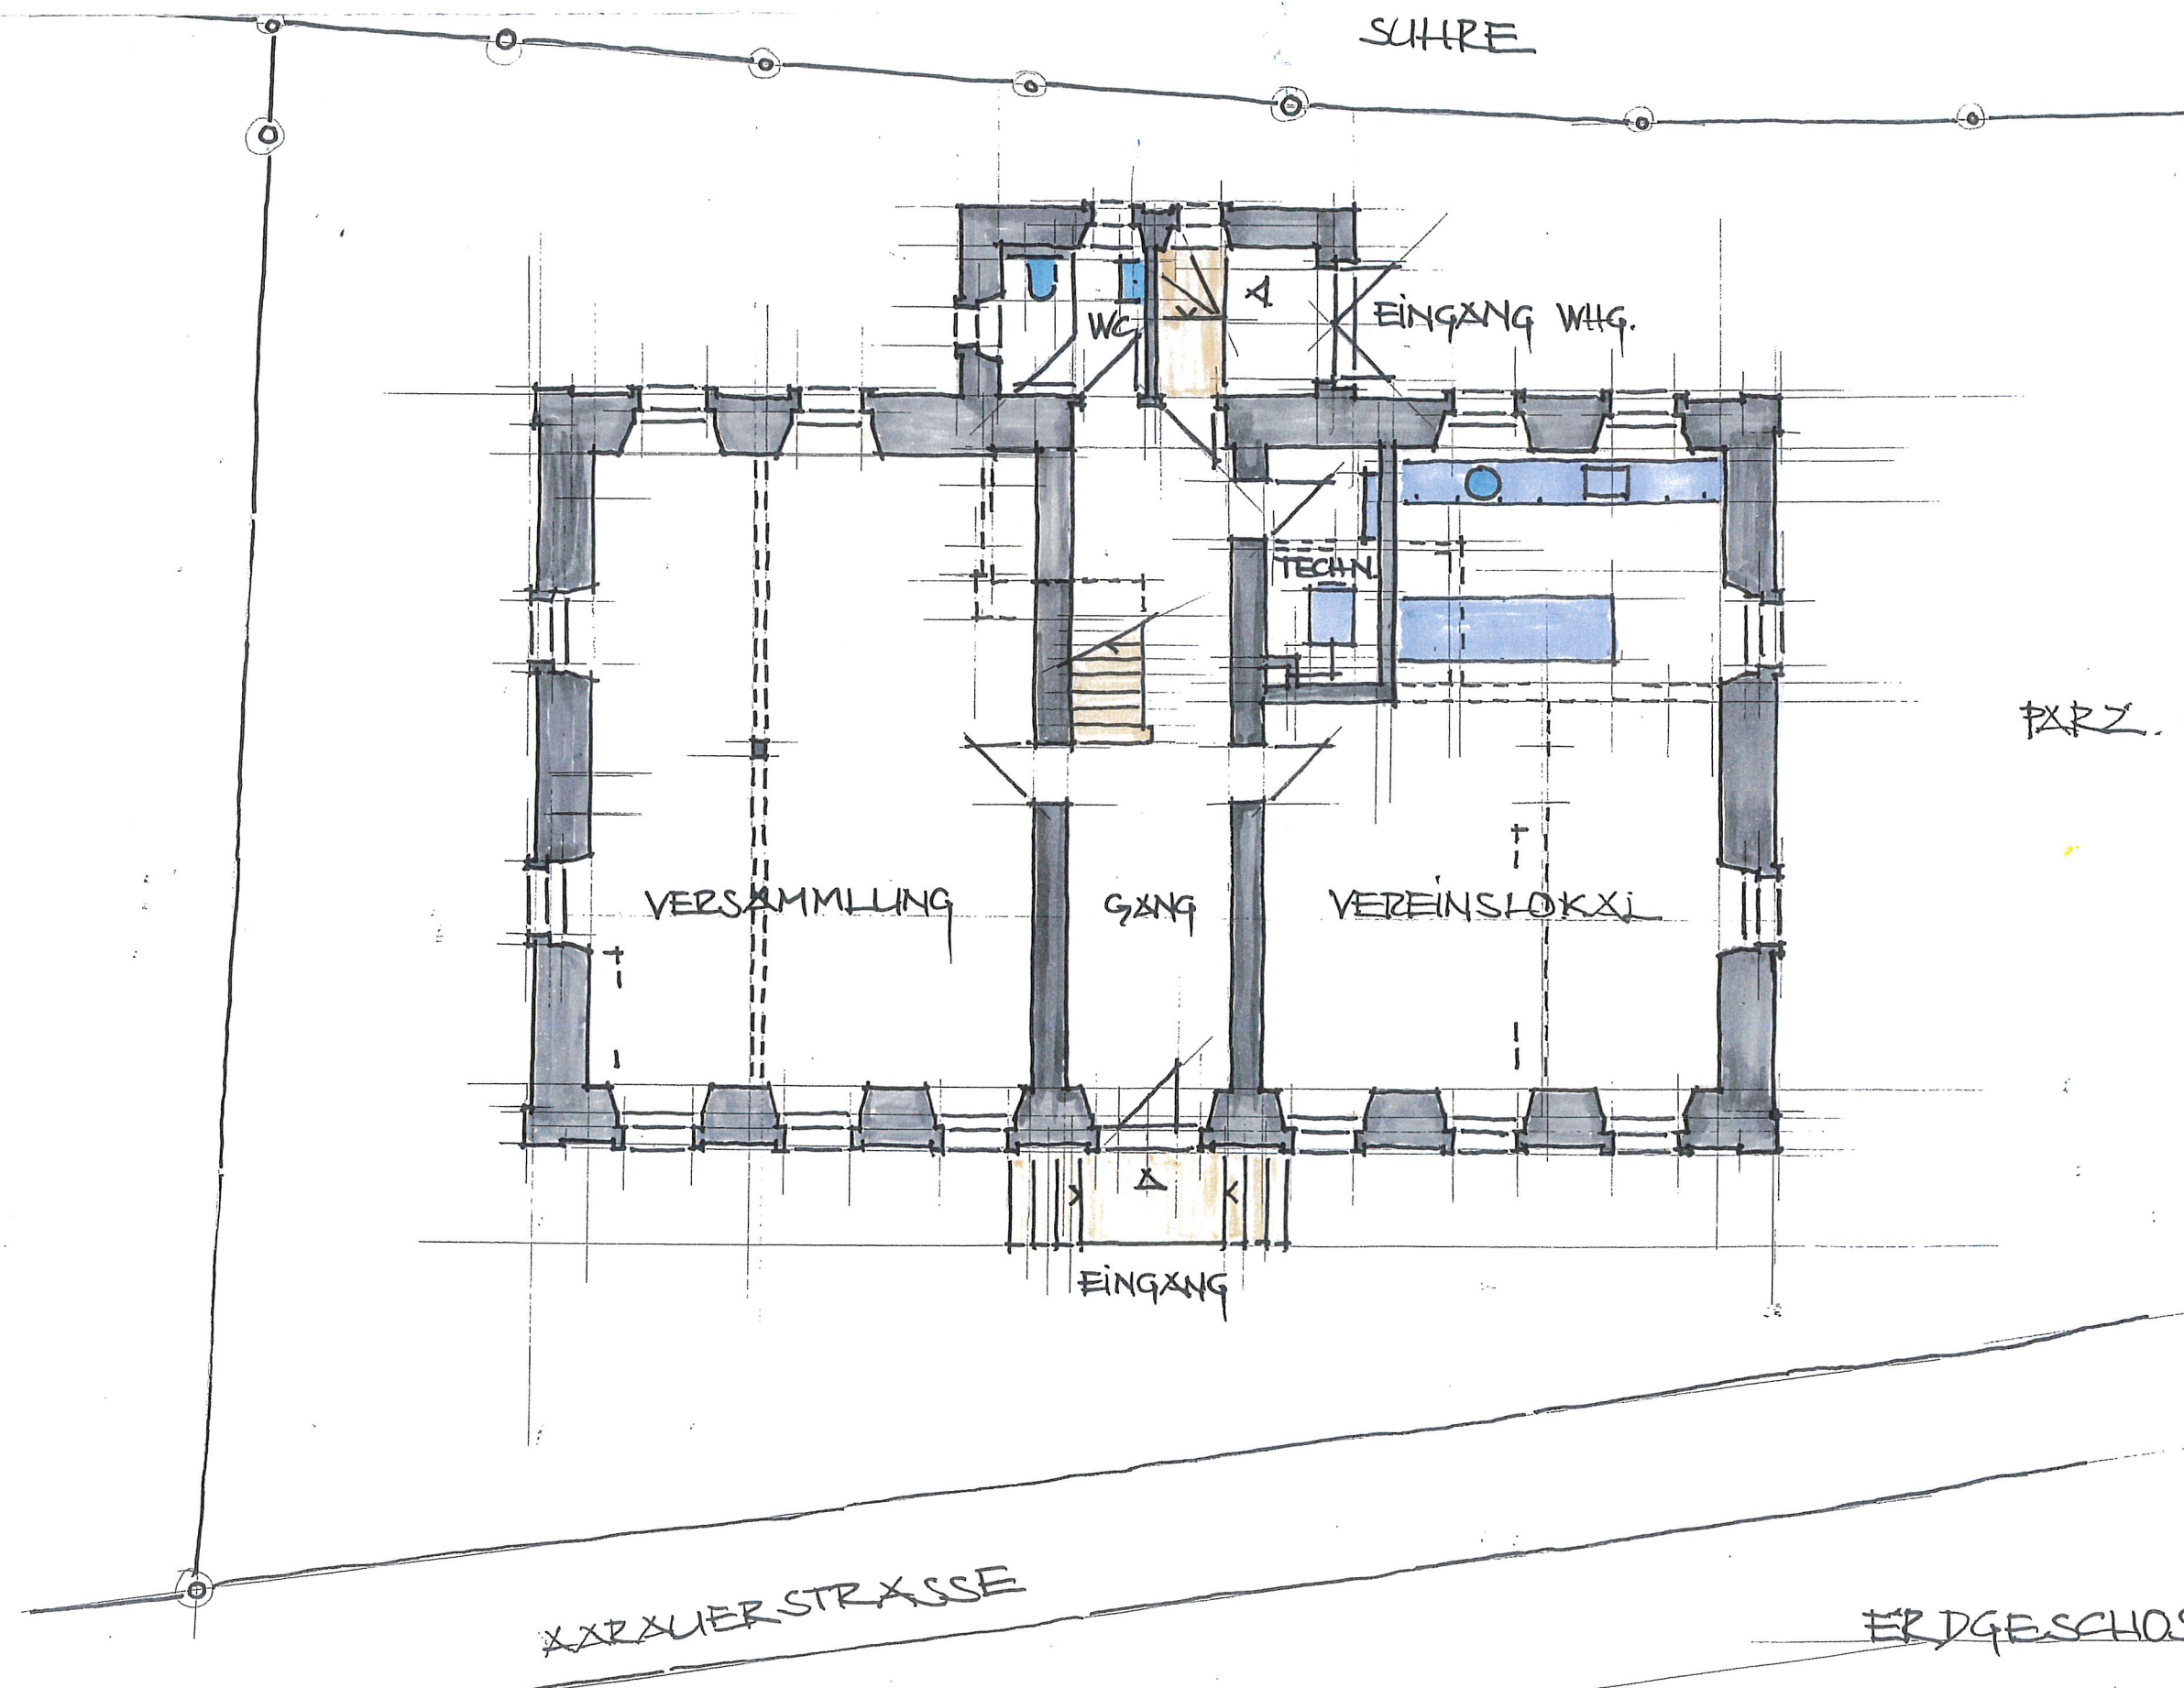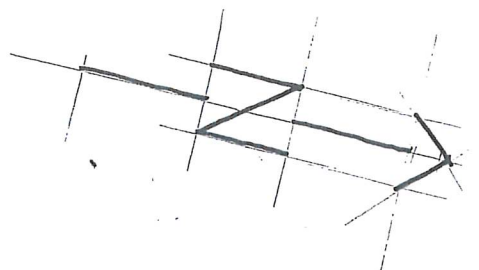



PARZ. 5%

ERDGESCHOSS M 1:100

SANIERUNG ALTES GEMEINDEHAUS
XXRHERSTR. 13 OBERENTFELDEN

VORPROJEKT
GRUNDRISS

JULI 25

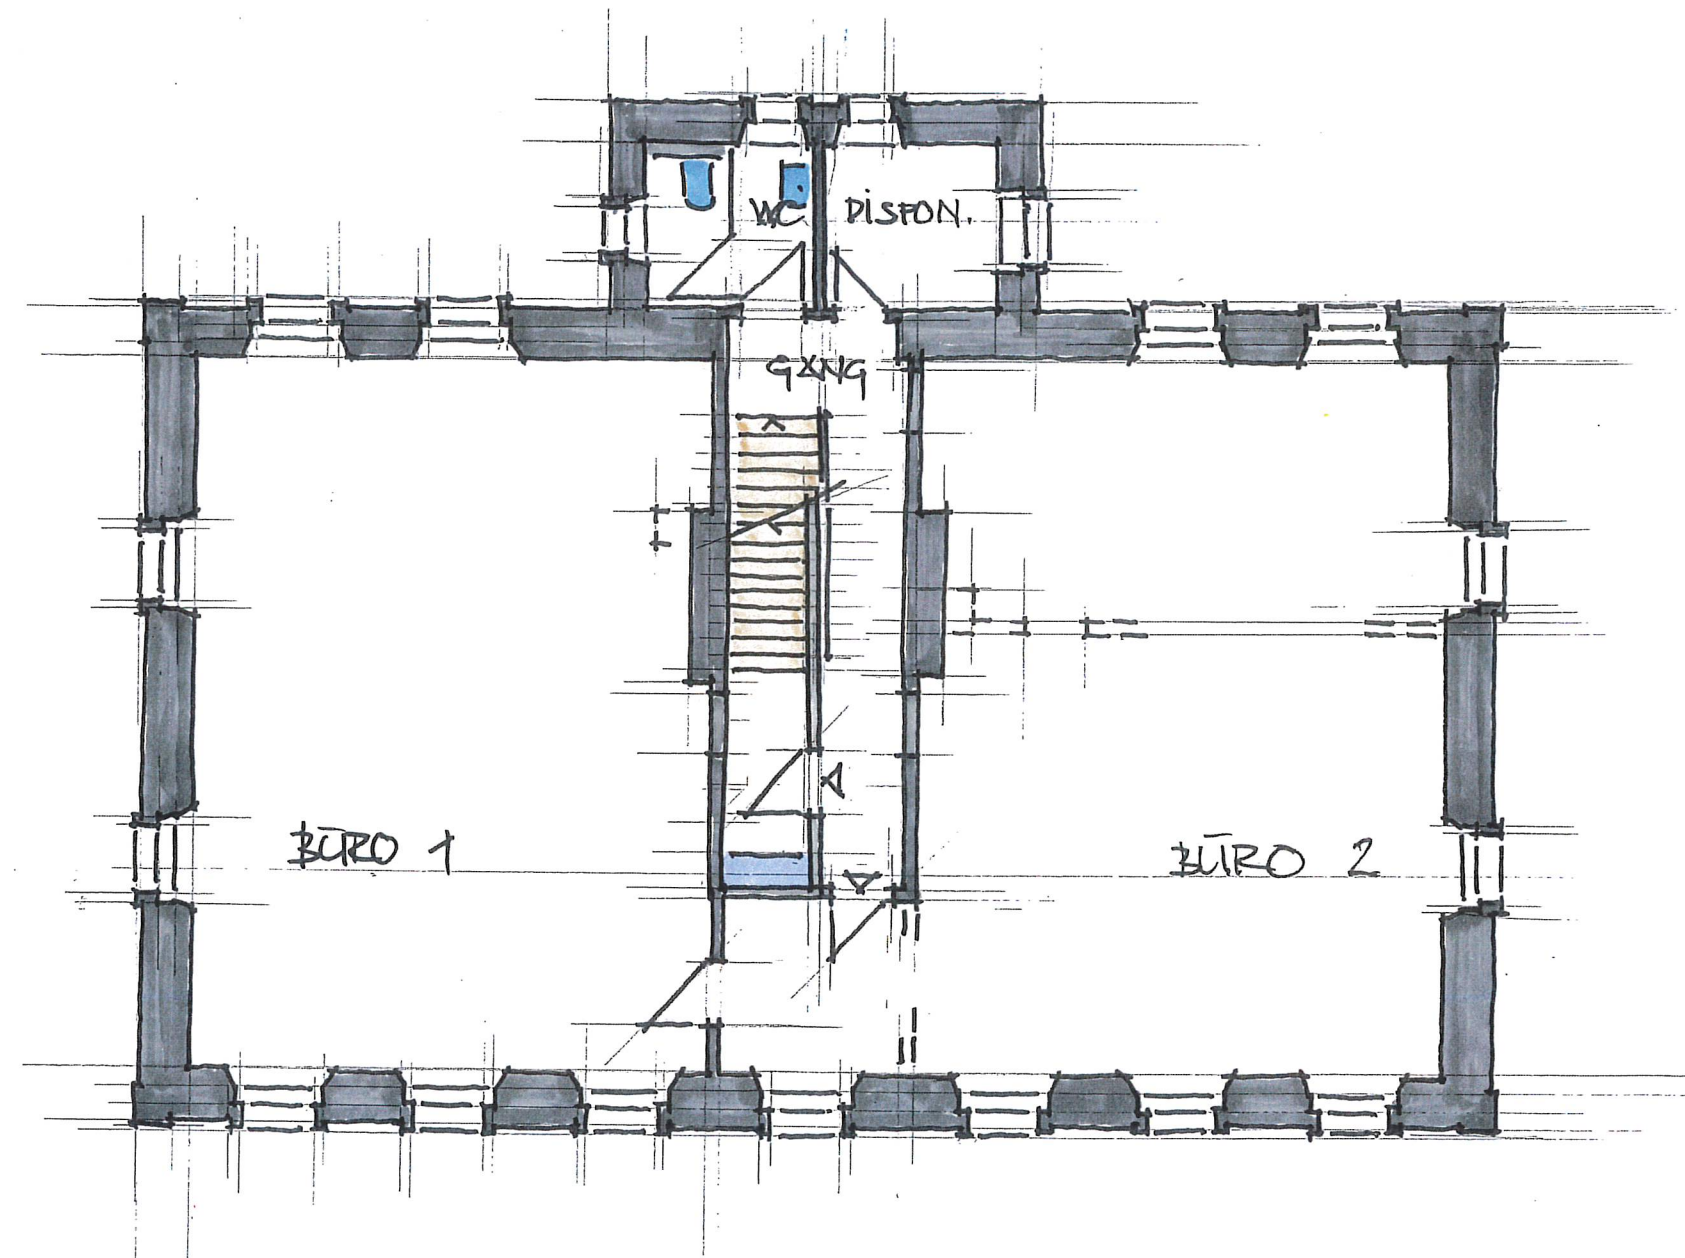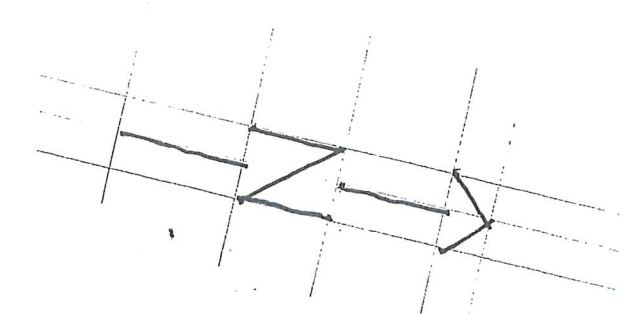



OBERGESCHOSS M 1:100

SANIERUNG ALTES GEMEINDEHAUS
XXPÄUERSTR. 13 OBERENTFELDEN

VORPROJEKT

GRUNDRISS

JULI 25

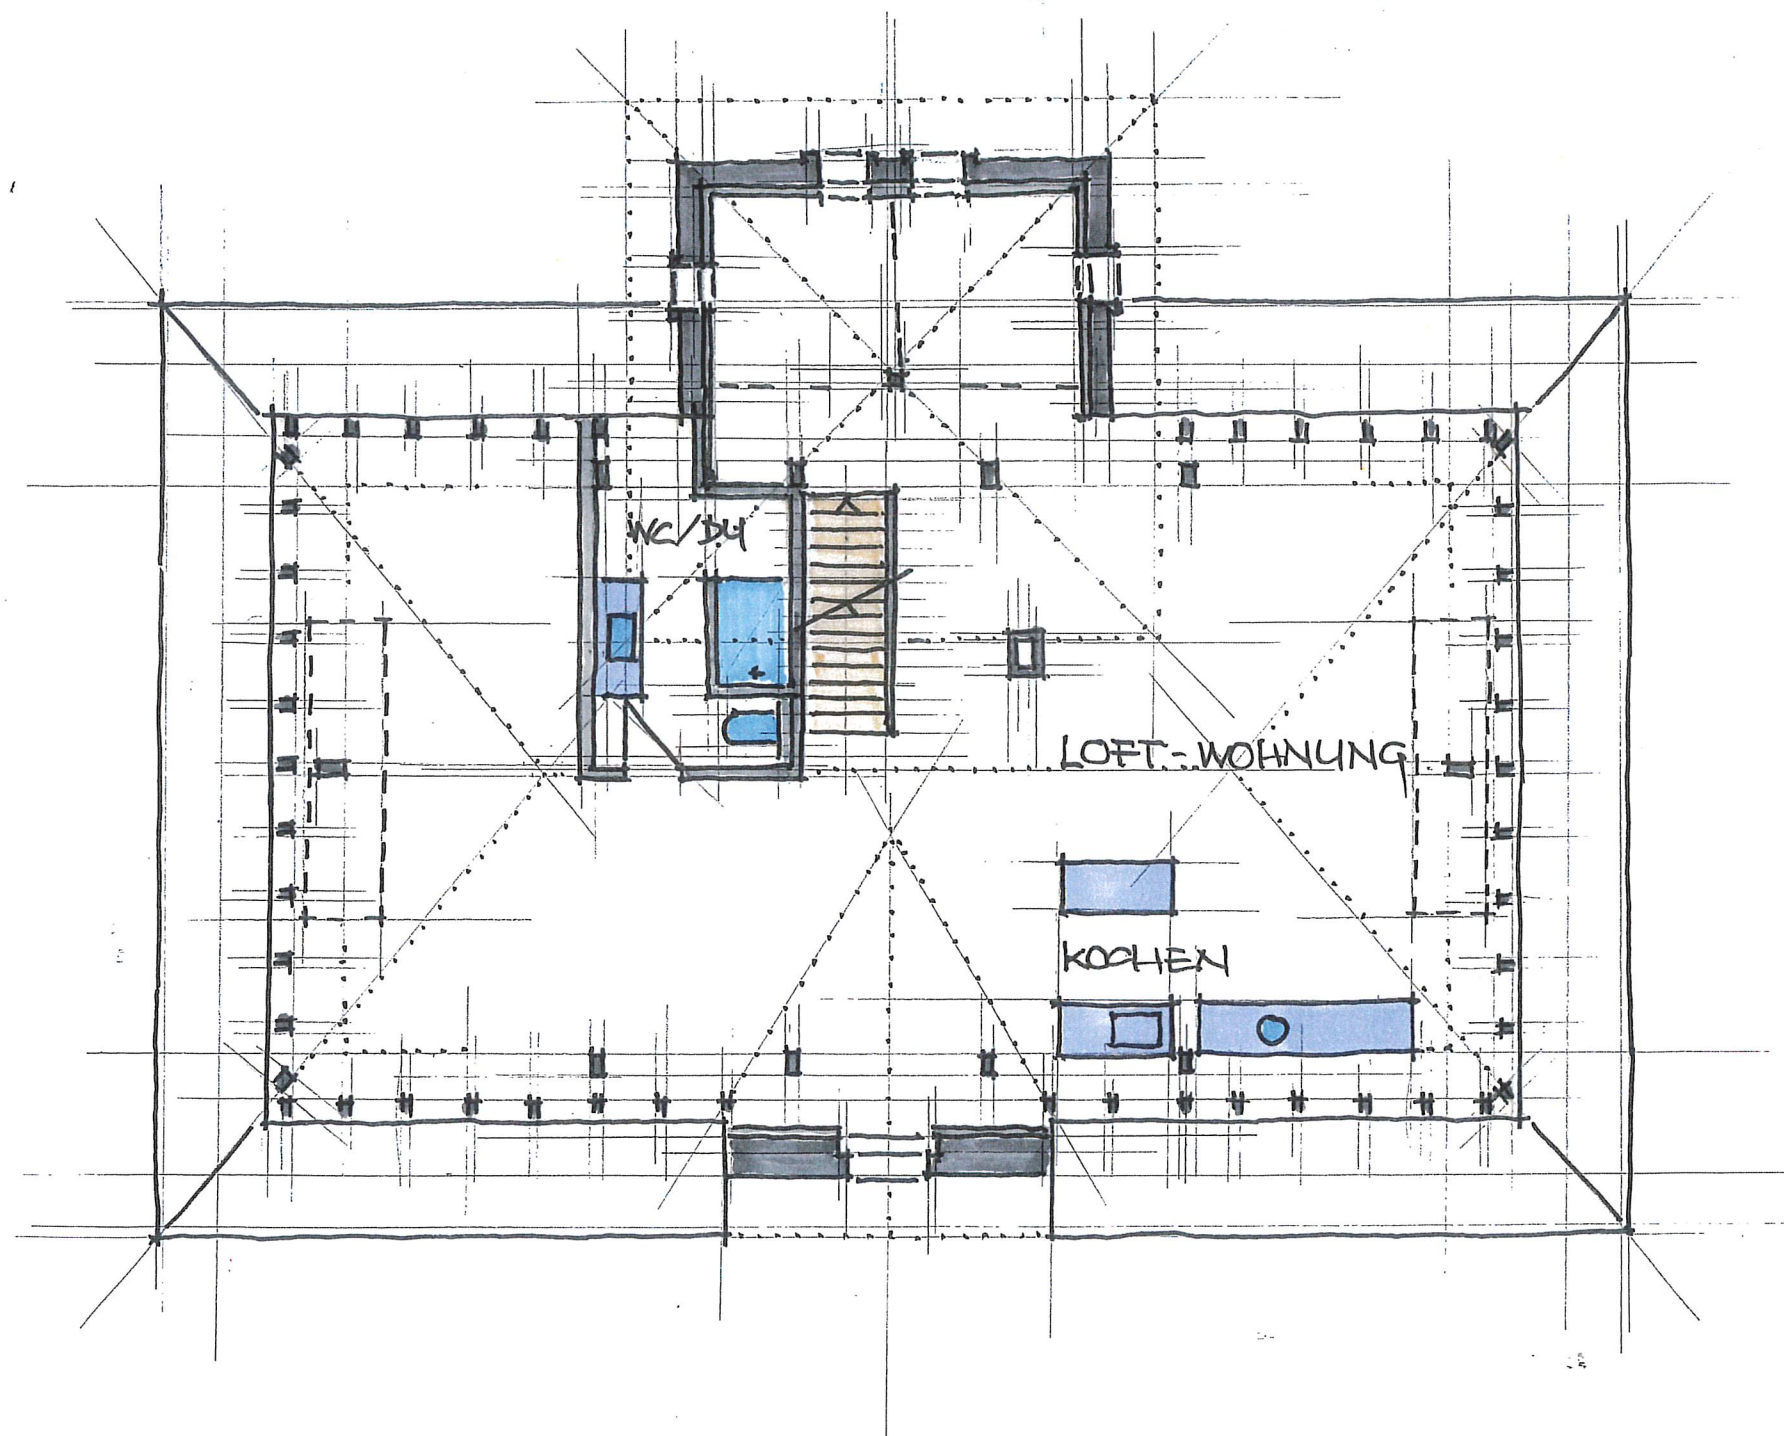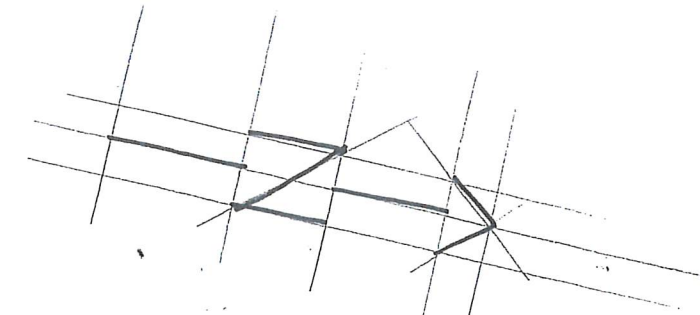



DACHGESCHOSS M. 1:100

Robert & Esslinger AG
Architektur & Denkmalpflege
Dorfstrasse 8, 4613 Rickenbach
Telefon 062 216 31 38
Telefax 062 216 46 73
Bärengasse 6, 4800 Zofingen
Telefon 062 751 00 04
info@robertundesslinger.ch
www.robertundesslinger.ch

SANIERUNG ALTES GEMEINDEHAUS
AXXUERSTR. 13 OBERENTFELDEN

VORPROJEKT
GRUNDRISS

JULI 25

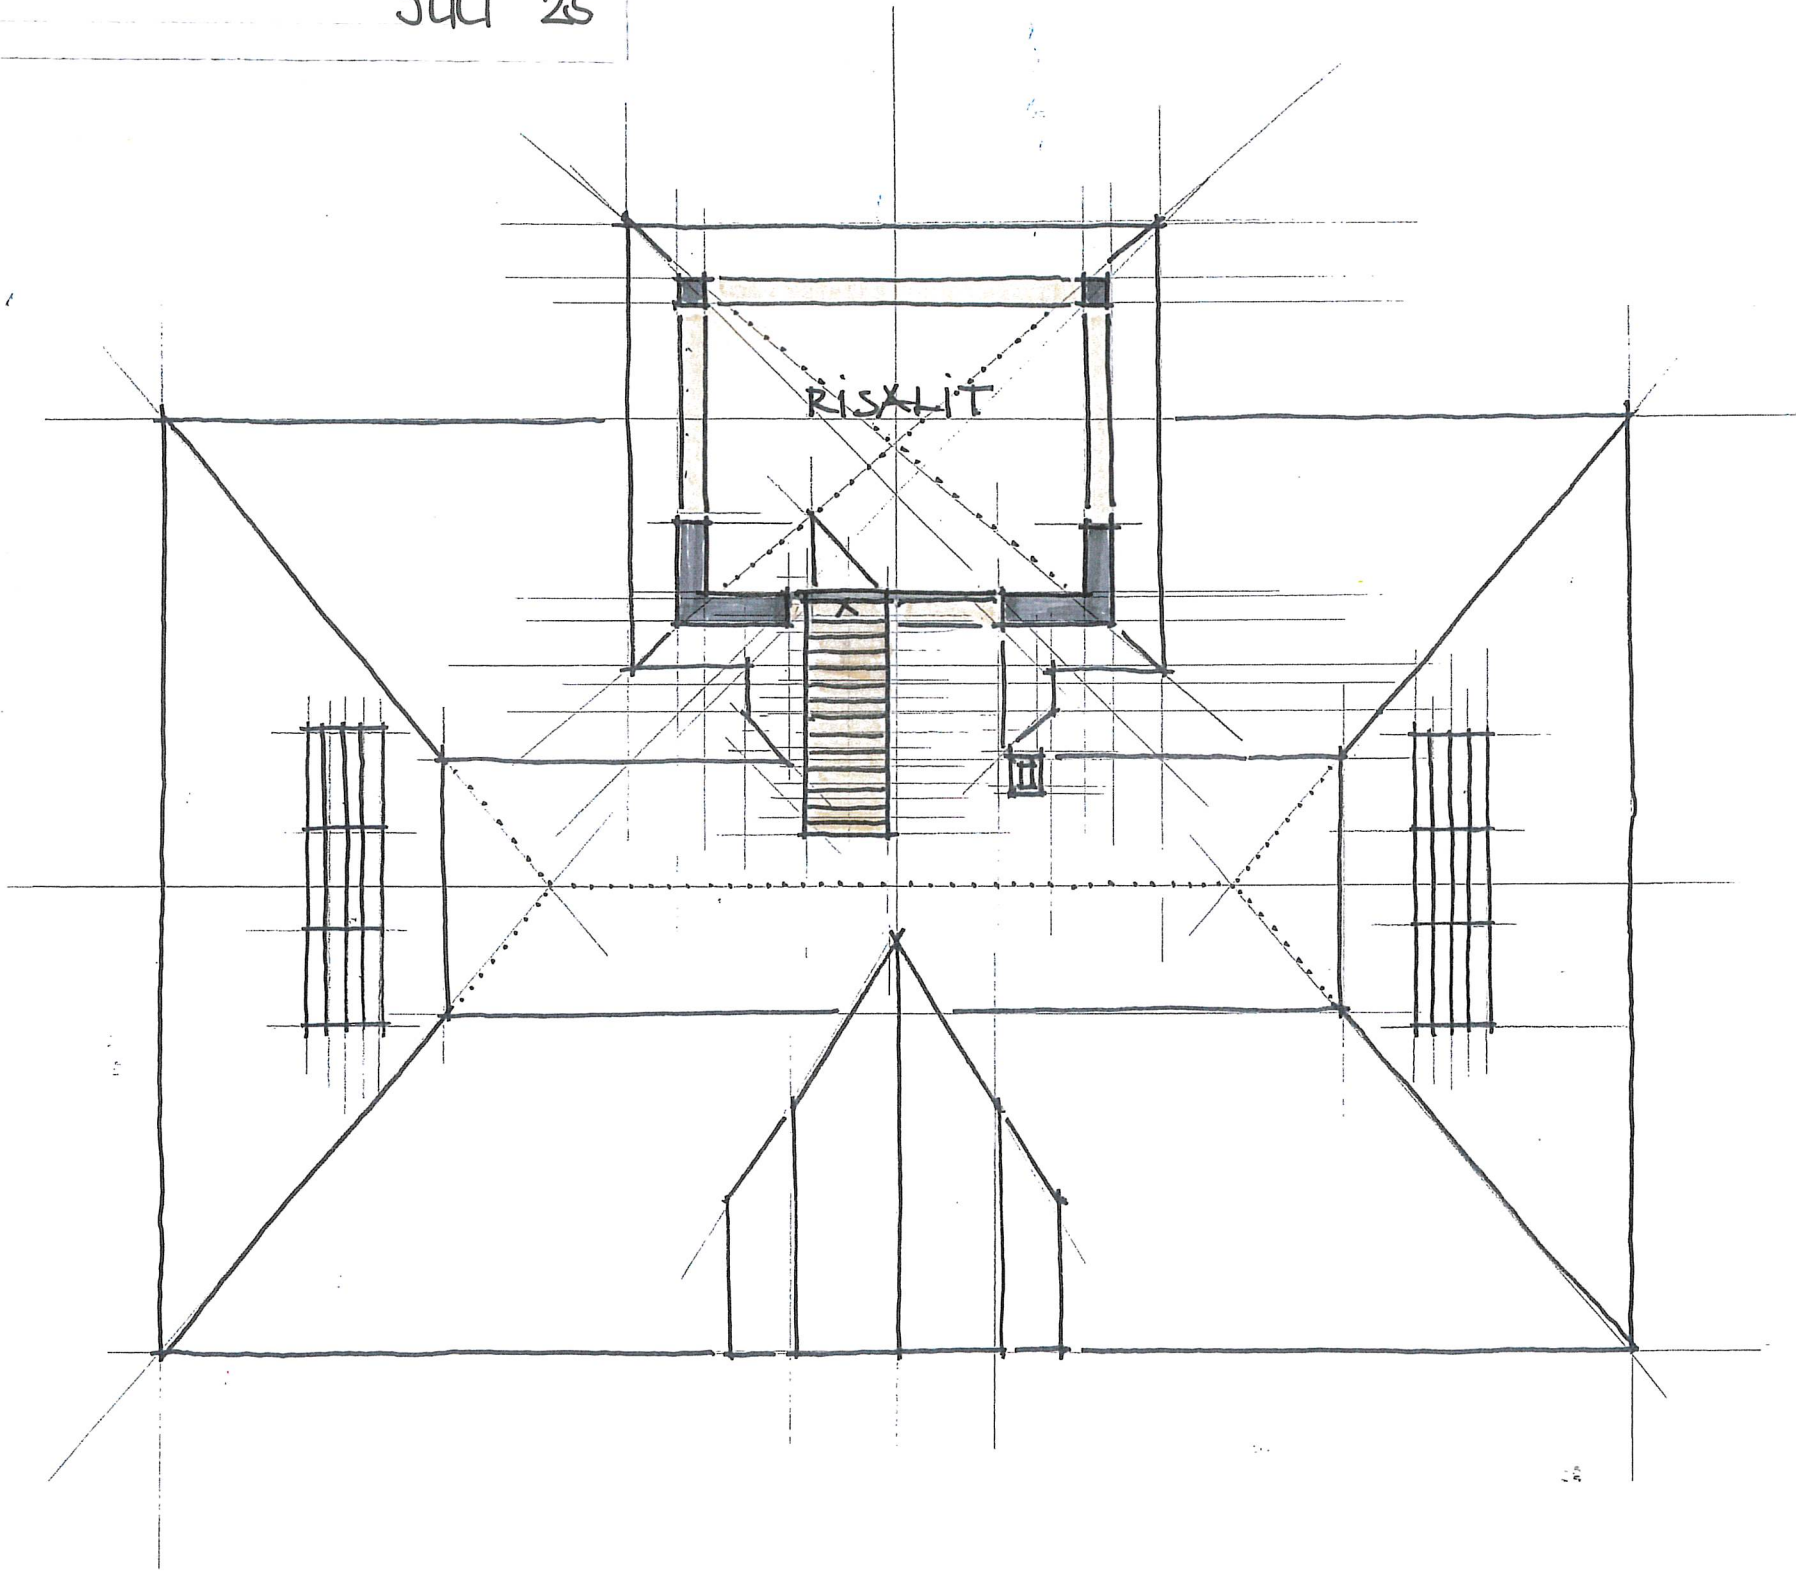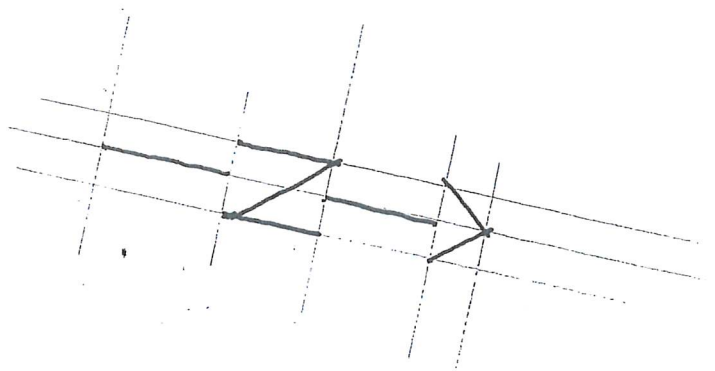


DACH / RISALIT M 1:100

XXRAUERSTRASSE



NORDESSADE M 1:100

XXRAUER-
STRASSE

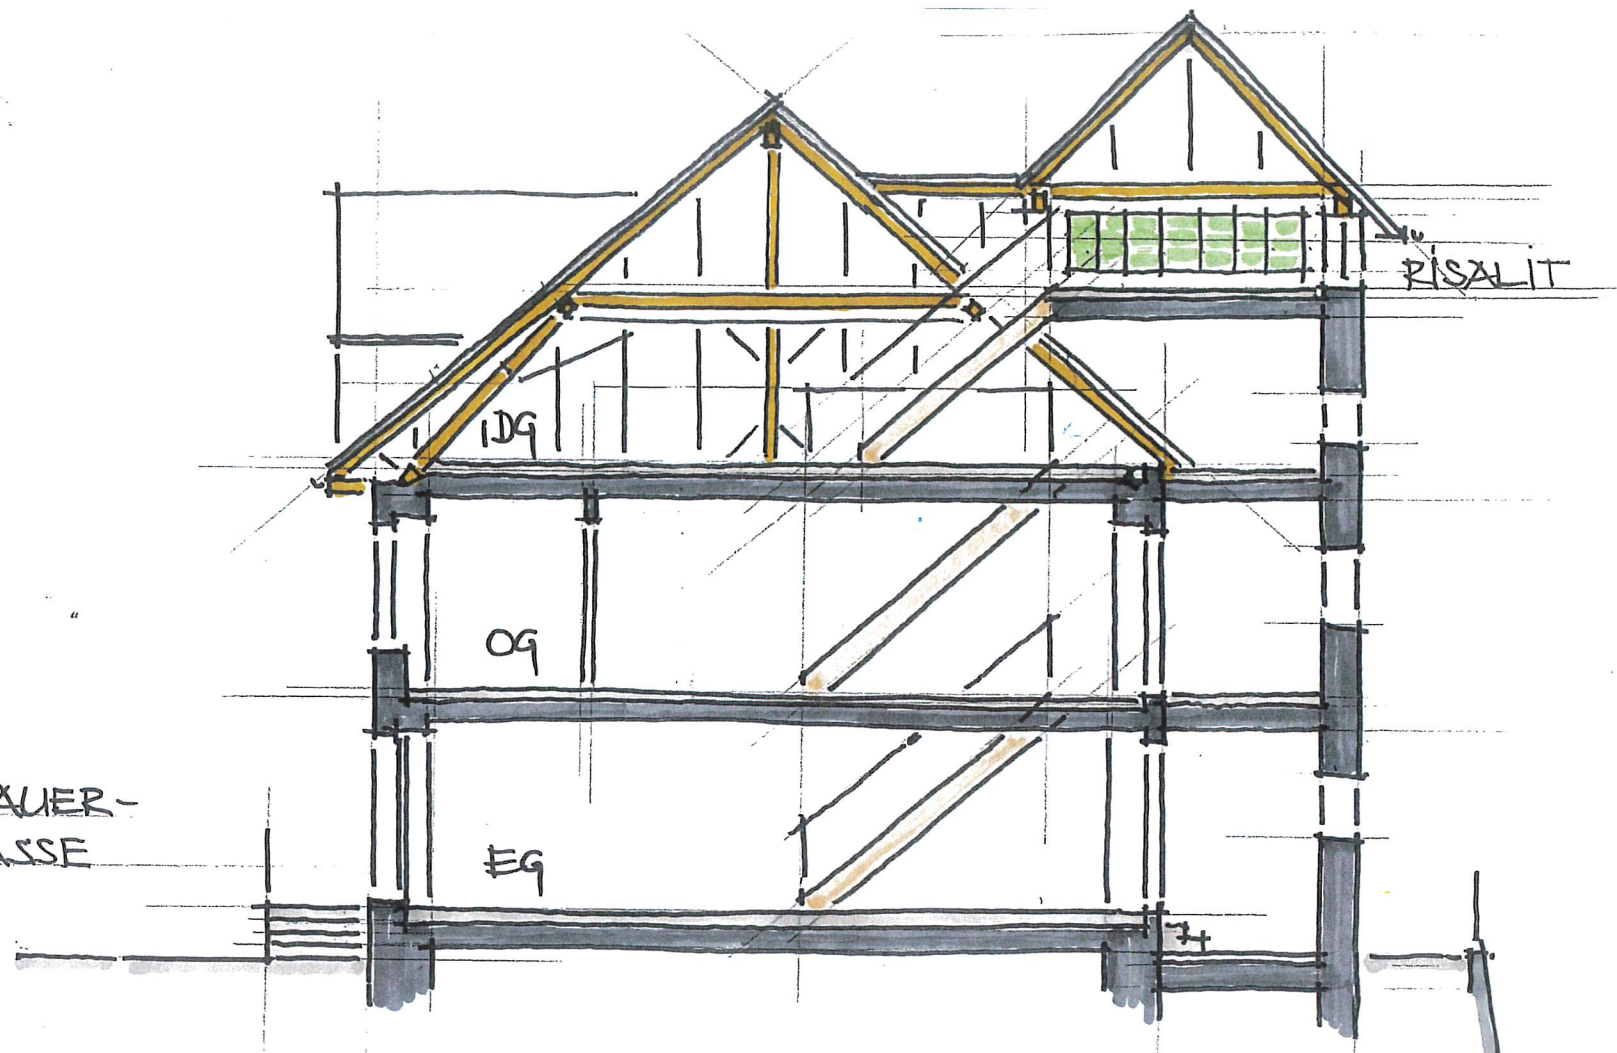

QUERSCHNITT M 1:100

SUHRE