

Treppenhaus
EG
10.0 m²

Gewerbe A0

Büro
EG A0 01
10.0 m²
10.0 m²

WC / DU
LOG A1 02
10.0 m²
10.0 m²



6074

BAUHERR

FFPARTNER
Architektur und Realisierung

EINGANG
14. Okt. 2024
Bauverwaltung
Oberentfelden

Datum:

11.10.24

Der Planer:

FF PARTNER AG
Industriestrasse 10
5036 Oberentfelden
T 062 738 30 30
info@ffpartner.ch | www.ffpartner.ch

Der Bauherr:

KEEP STYLE GmbH
Schinhuetweg 5
5035 Untereentfelden
062 724 13 43
CHE-324 219 393

2313 Wohn- & Geschäftshaus Aarauerstrasse 24, 5036 Oberentfelden

212 Erdgeschoss 1:100

OK fertig Boden EG ± 0.00 = 412.25 m.ü.M.




Projektphase: BAUEINGABE
Datum: 04.10.2024
Plangrösse: 84 / 42
Gezeichnet: dk
Revidiert:

Bauherr: Keep Style GmbH Schinhuetweg 5, 5035 Untereentfelden

4615

AVA

Aarauerstrasse

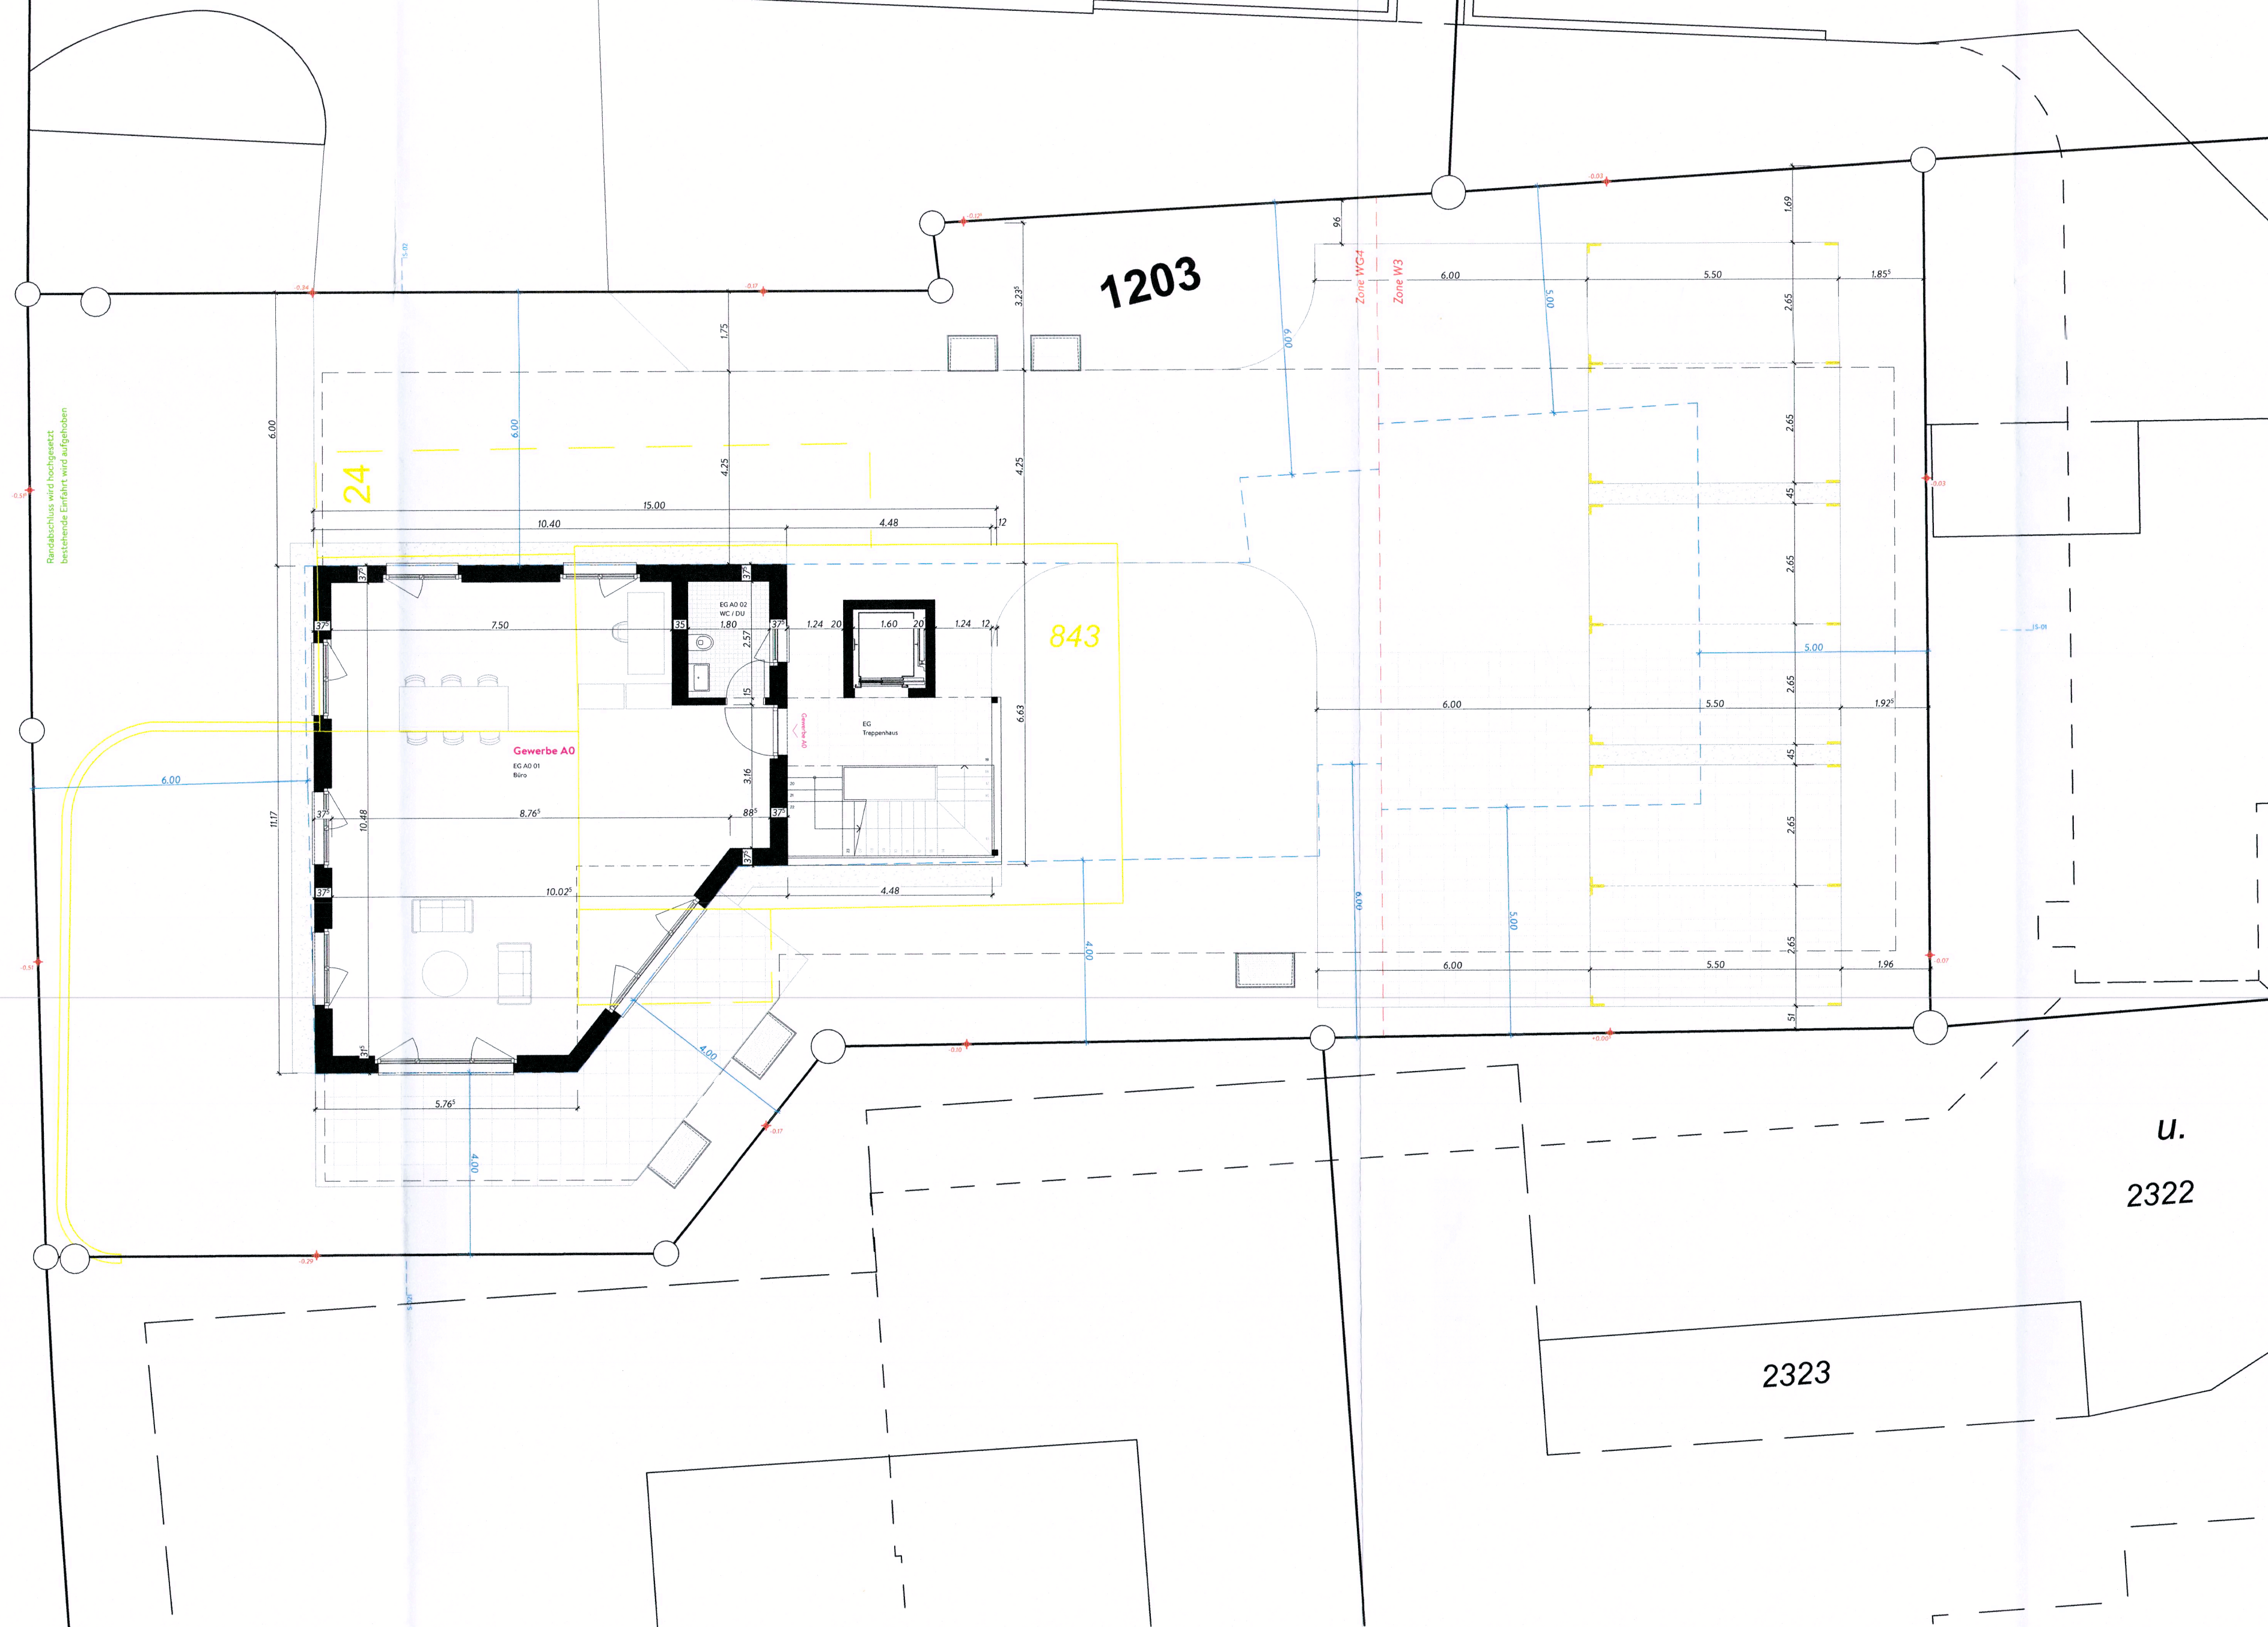

u.
2322

2323