6082

BAUHERR

Oberentfelden

1:500

Plannummer: 65

Parzellennummer: 1704

EINGANG
11. Dez. 2024
Bauverwaltung
Oberentfelden

N

KANTON AARGAU

Nachführungsgeometer
Kreis Aarau

Katasterplankopie

Legende: www.cadastre.ch/legende
Datenqualität: Standard AV93

Datum: 22. Oktober 2024

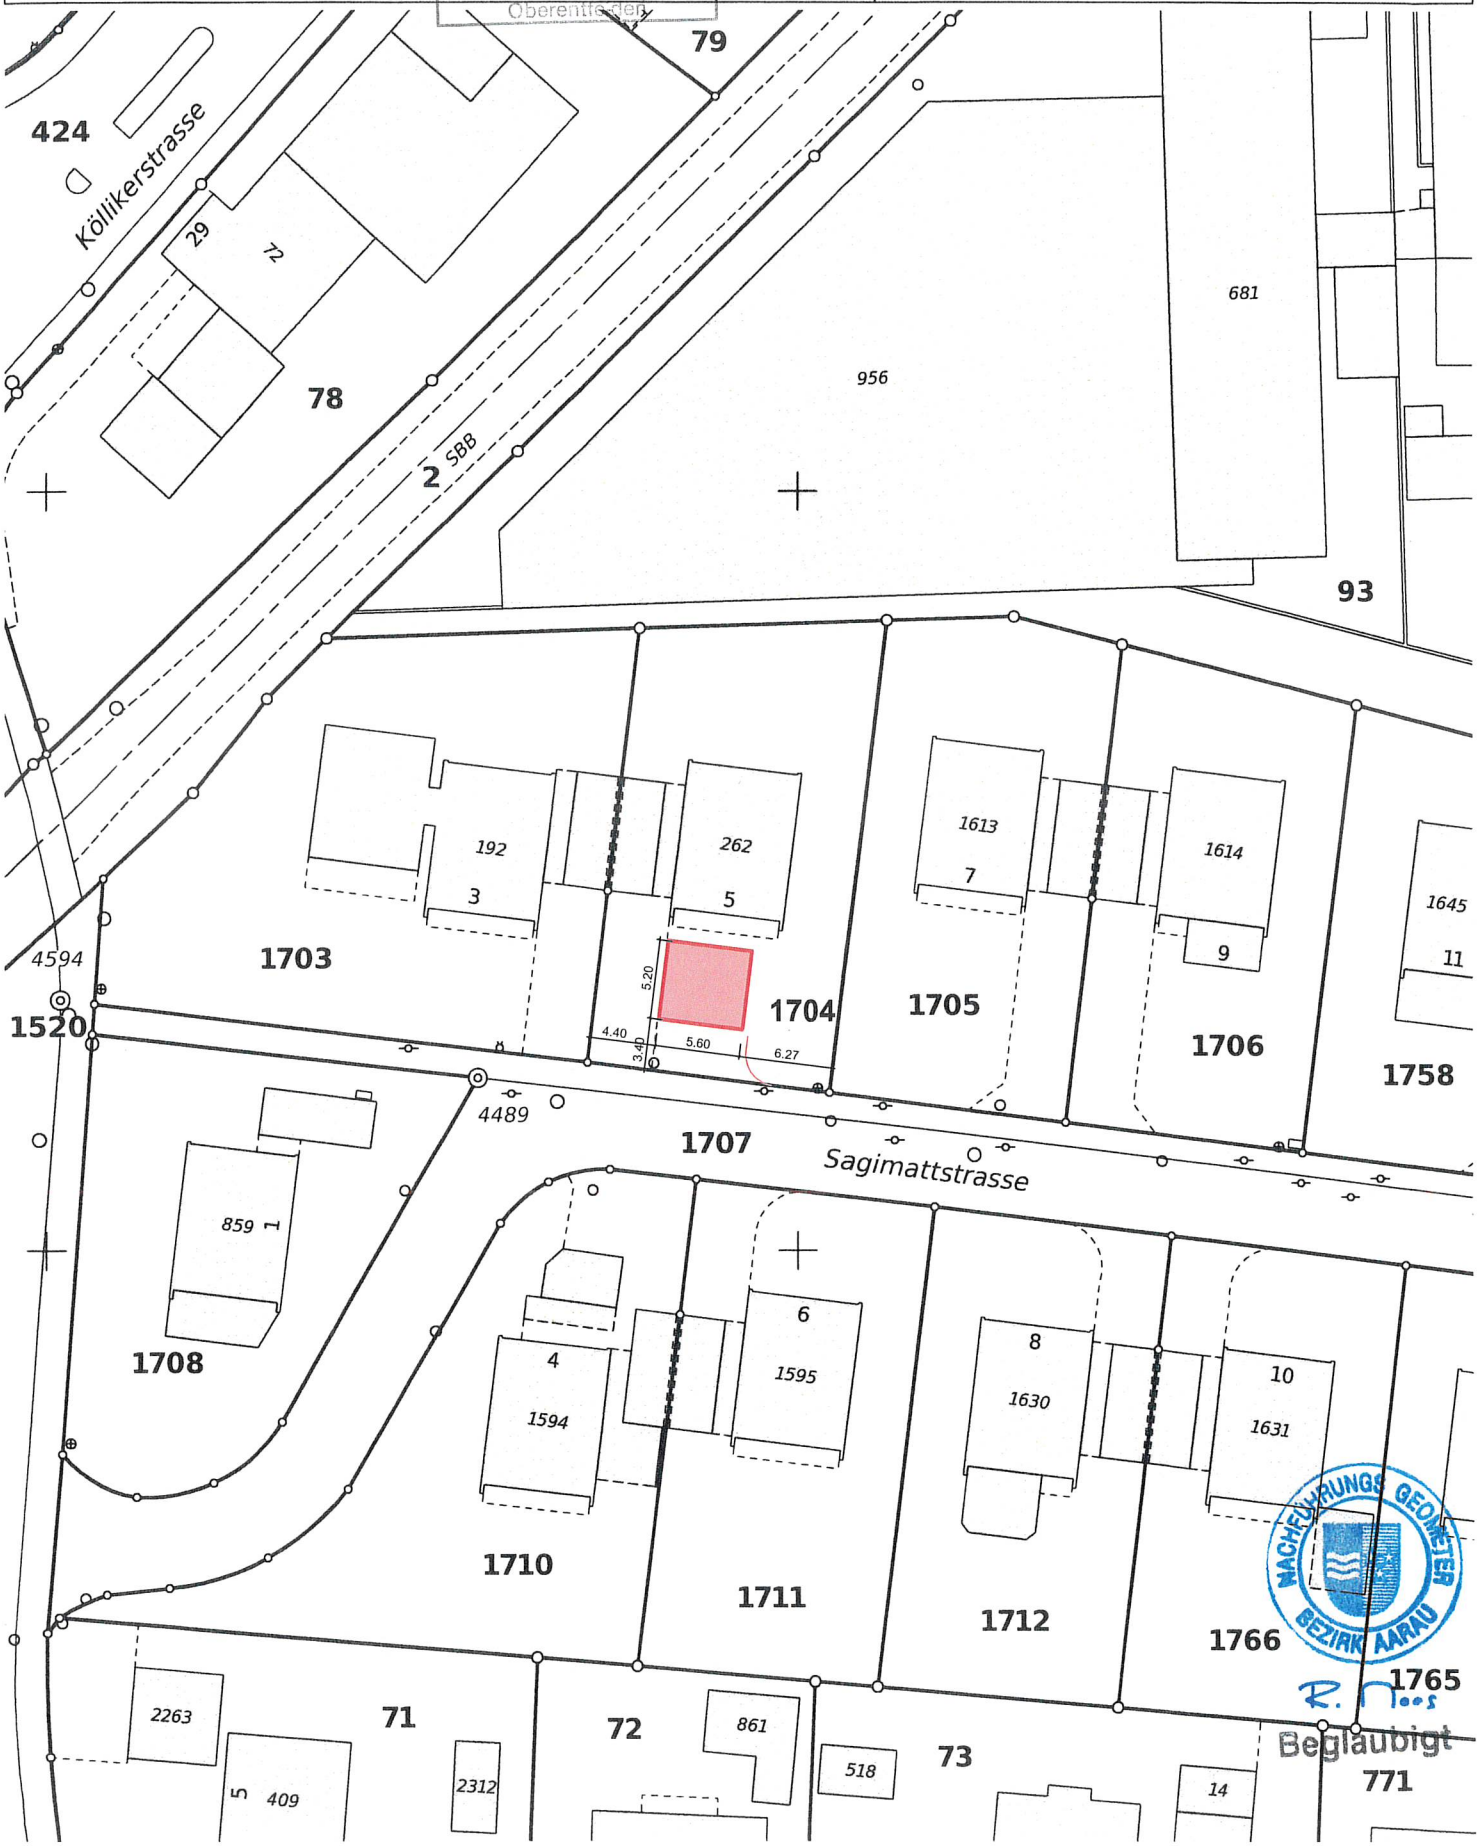

Achtung!
Parzellen mit unterstrichenen Nummern sind an einer Mutation beteiligt und im Grundbuch noch nicht rechtskräftig eingetragen.
Schutz der Vermessungsfixpunkte: Gefährdungen solcher Punkte (Signaturen △ ⊙ ◎ ◎ ⊗) sind umgehend zu melden (Tel. 062 200 28 28).