

Böni Gebäudetechnik AG

Heizung Lüftung Klima/Kälte Sanitär Kanalisation Koordination



Seit 1981 Aaraustrasse 20 5036 Oberentfelden T: 062 723 56 79 F: 062 723 01 14 info@team-boeni.ch www.team-boeni.ch

EINGABEPLAN WERKLEITUNGEN

i900	Festwirtschaft- und Materialcontainer Faustballcenter STV Oberentfelden	
Geschoss	-	
Gezeichnet	Pascal Böni	Plankontrolle dd.mm.jjjj/xx
Datum	08.11.2024	Index ...
Massstab	1:50	

Plan-Revisionen:

Index	Datum	Änderung
A	dd.mm.jjjj/xx	...
B	dd.mm.jjjj/xx	...
C	dd.mm.jjjj/xx	...
D	dd.mm.jjjj/xx	...
E	dd.mm.jjjj/xx	...
F	dd.mm.jjjj/xx	...

Datum: 08.11.2024
 Der Bauherr:
 Der Grundeigentümer:
 Der Projektverfasser:




**Faustballcenter
STV Oberentfelden**

+/- 0.00 = 412.98 m.ü.M.

EINGANG
21. Jan. 2025
Bauverwaltung
Oberentfelden

LEGENDE LEITUNGEN

	WAS	Neue Schmutzwasserleitung in Erdreich
	WAS	Neu Wasserzuleitung in Erdreich
		Neue Elektroleitungen in Erdreich
		Bestehende Abwasserleitungen im Erdreich
		Bestehende Wasserleitungen im Erdreich
		Bestehende Elektroleitungen im Erdreich
		Bestehende Gasleitungen im Erdreich

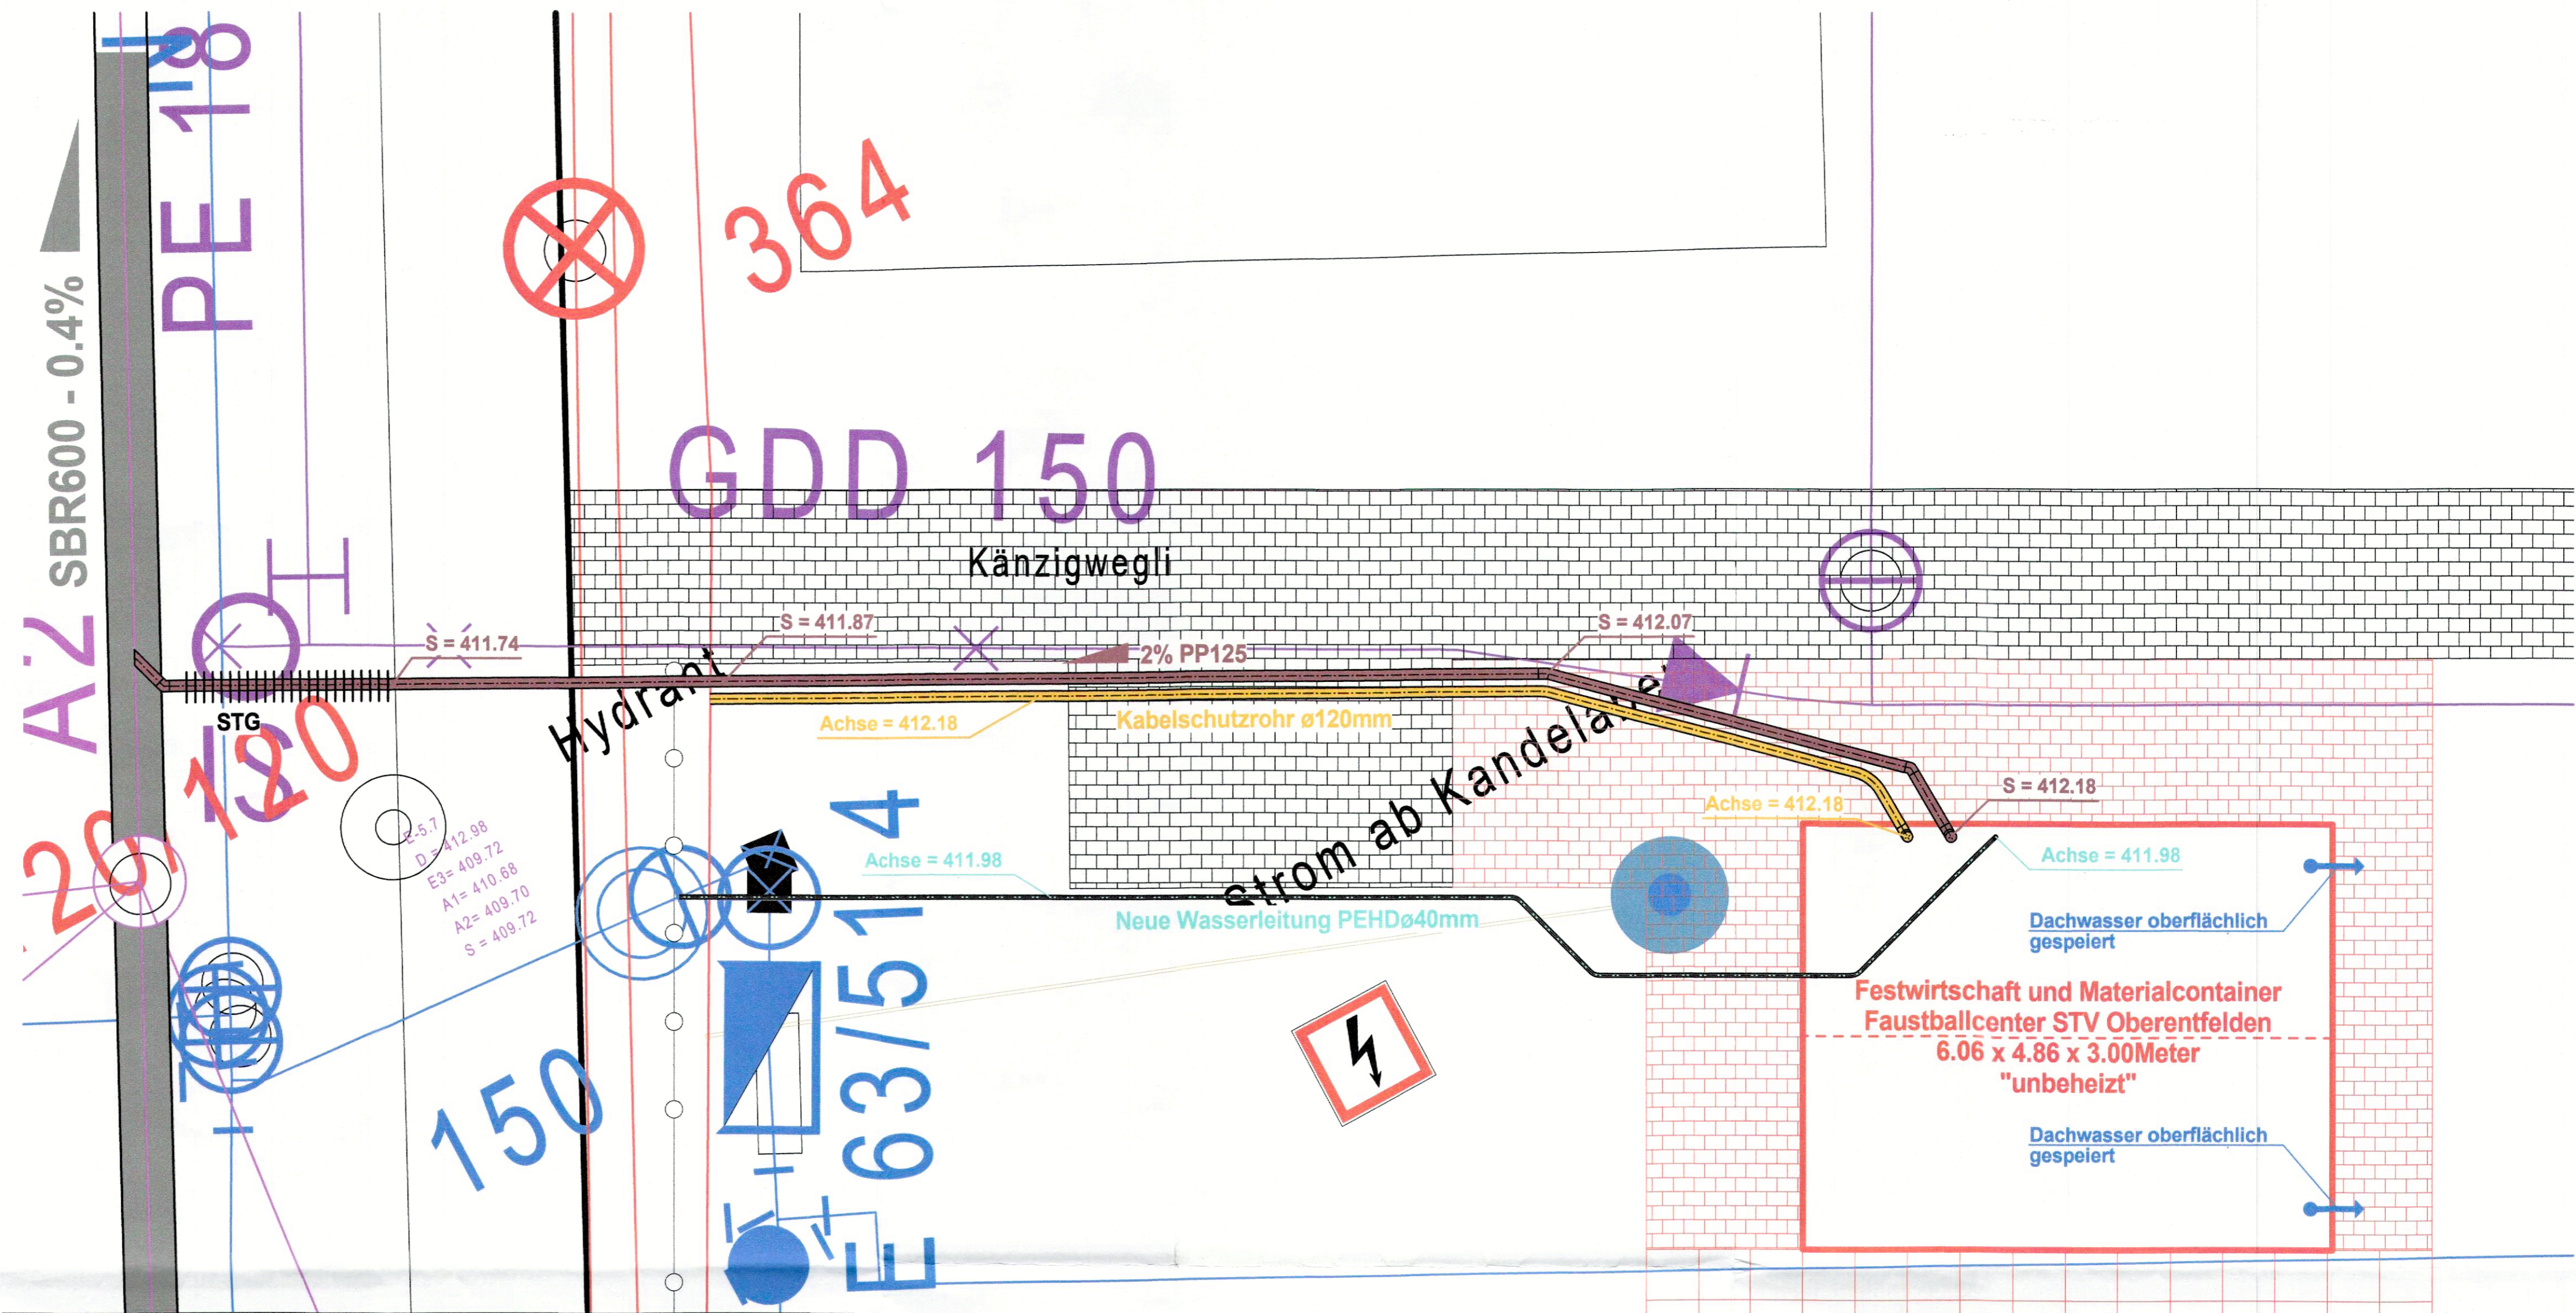

SCHNITT DURCH DIE STRASSE

