
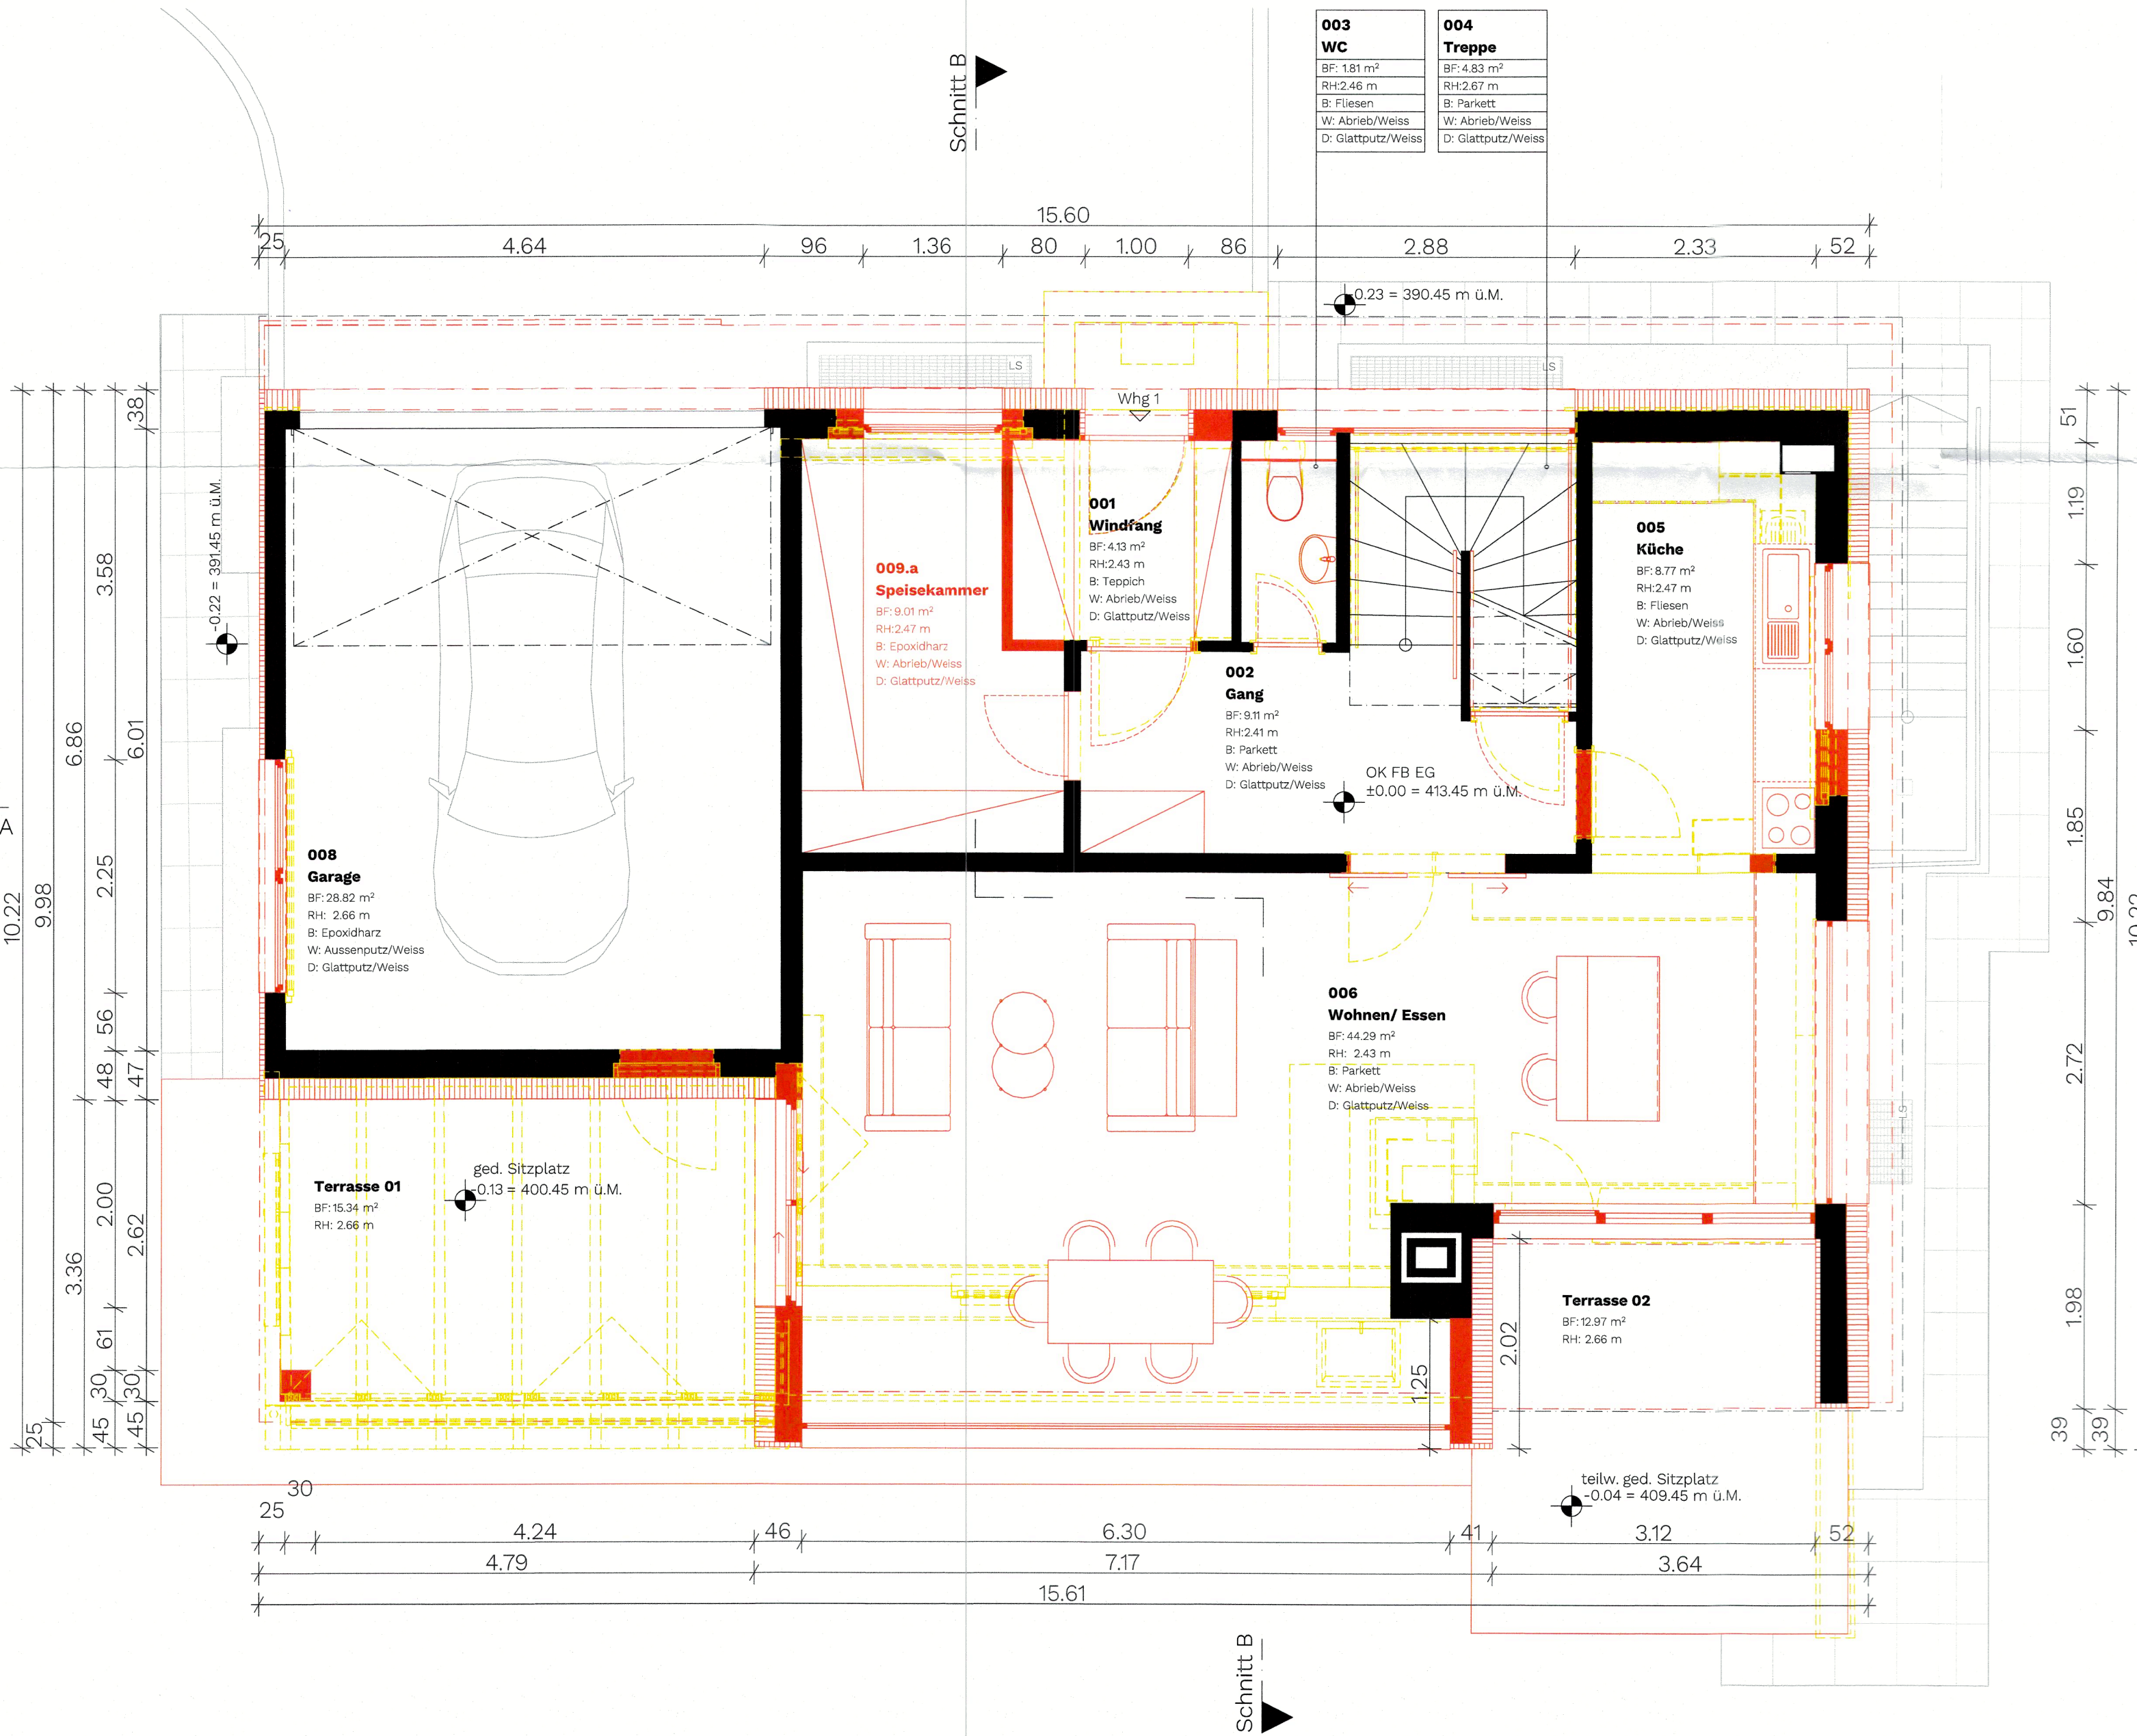


Alle Masse sind vom Unternehmer auf eigene Verantwortung zu prüfen. Unklarheiten und Massabweichungen sind sofort der Bauleitung zu melden. Technische Änderungen von seiten Bauleitung und Architekt bleiben jederzeit vorbehalten.

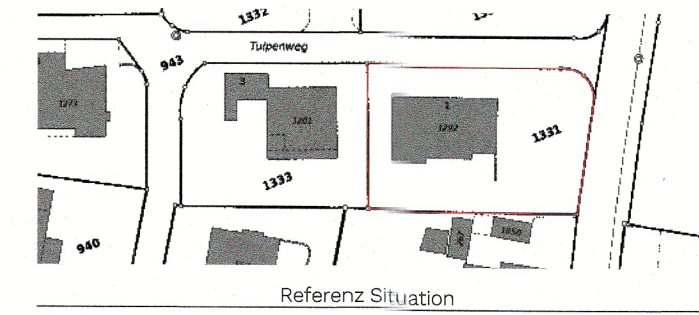

003 WC	004 Treppe
BF: 1.81 m ²	BF: 4.83 m ²
RH: 2.46 m	RH: 2.67 m
B: Fliesen	B: Parkett
W: Abrieb/Weiss	W: Abrieb/Weiss
D: Glattputz/Weiss	D: Glattputz/Weiss

Schnitt A

Schnitt B

Schnitt A

Schnitt B

EINGANG
12. Dez. 2024
Bauverwaltung Oberentfelden

6083

BAUHERR

UNTERSCHRIFT

Eigentümer
Albjon & Elena Marniku
Zopfweg 8
5036 Oberentfelden

Projektverfasser
Gala Design AG
Hardturmstrasse 161
8005 Zürich

10E 5036/10.12.24

PLANLEGENDE:

ALLE MASSE SIND ROHMASSE UND VOM UNTERNEHMER AM BAU ZU KONTROLLIEREN

	NEU		ABBRUCH		BESTAND
--	-----	--	---------	--	---------

PLANREVISION

Index	Datum	Änderungen



Gala Design AG
Hardturmstrasse 161
CH - 8005 Zürich
Tel. 044 221 97 39
www.galadesign.ch

Umbau EFH Oberentfelden
Adresse
Tulpenweg 1
5036 Oberentfelden
Schweiz

Bewilligungsverfahren

Grundriss EG **1:50**

Plan Nr.	BP_EFH_GR_EG_005
Grösse	A2 - 594/420mm
Auftrag Nr.	2024-055617
Erstellung	09.12.2024
Revision	
Dateiname	
BIMcloud: GALA - BIMcloud Basic for Archicad 27/2024-055617 - EFH - Elena & Albjon - Umbauplanung 12092024	
Projektverfasser:in	Gala Design AG

© Alle Rechte vorbehalten. Dieser Plan ist geistiges Eigentum von der Gala Design AG und darf weder kopiert, noch auf EDV Datenträger übernommen oder Dritten zugänglich gemacht werden.