


Alle Masse sind vom Unternehmer auf eigene Verantwortung zu prüfen. Unklarheiten und Massabweichungen sind sofort der Bauleitung zu melden. Technische Änderungen von seiten Bauleitung und Architekt bleiben jederzeit vorbehalten.

EINGANG
12. Dez. 2024
Bauleitung
Oberentfelden

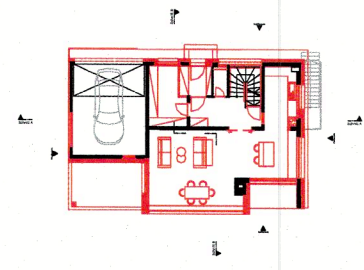

Referenz Grundriss EG

UNTERSCHRIFT

Eigentümer
Albjon & Elena Marniku
Zopfweg 8
5036 Oberentfelden

Projektverfasser
Gala Design AG
Hardturmstrasse 161
8005 Zürich

[Handwritten signatures]

100/0E 5036 / 10.12.24

PLANLEGENDE:

ALLE MASSE SIND ROHMASSE UND VOM UNTERNEHMER AM BAU ZU KONTROLLIEREN

NEU ABRUCH BESTAND

PLANREVISION

Index	Datum	Änderungen



Gala Design AG
Hardturmstrasse 161
CH- 8005 Zürich
Tel. 044 221 97 39
www.galadesign.ch

Umbau EFH Oberentfelden

Adresse
Tulpenweg 1
5036 Oberentfelden
Schweiz


**Bewilligungsverfahren
Südfassade**

1:50

Plan Nr.	BP_EFH_FA_010
Grösse	800/297mm
Auftrag Nr.	2024-055617
Erstellung	09.12.2024

Revision
Dateiname
BIMcloud: GALA - BIMcloud Basic for Archicad 27/2024-055617 - EFH - Elena & Albjon - Umbauplanung 12092024
Projektverfasser:in Gala Design AG

© Alle Rechte vorbehalten. Dieser Plan ist geistiges Eigentum von der Gala Design AG und darf weder kopiert, noch auf EDV Datenträger übernommen oder Dritten zugänglich gemacht werden.

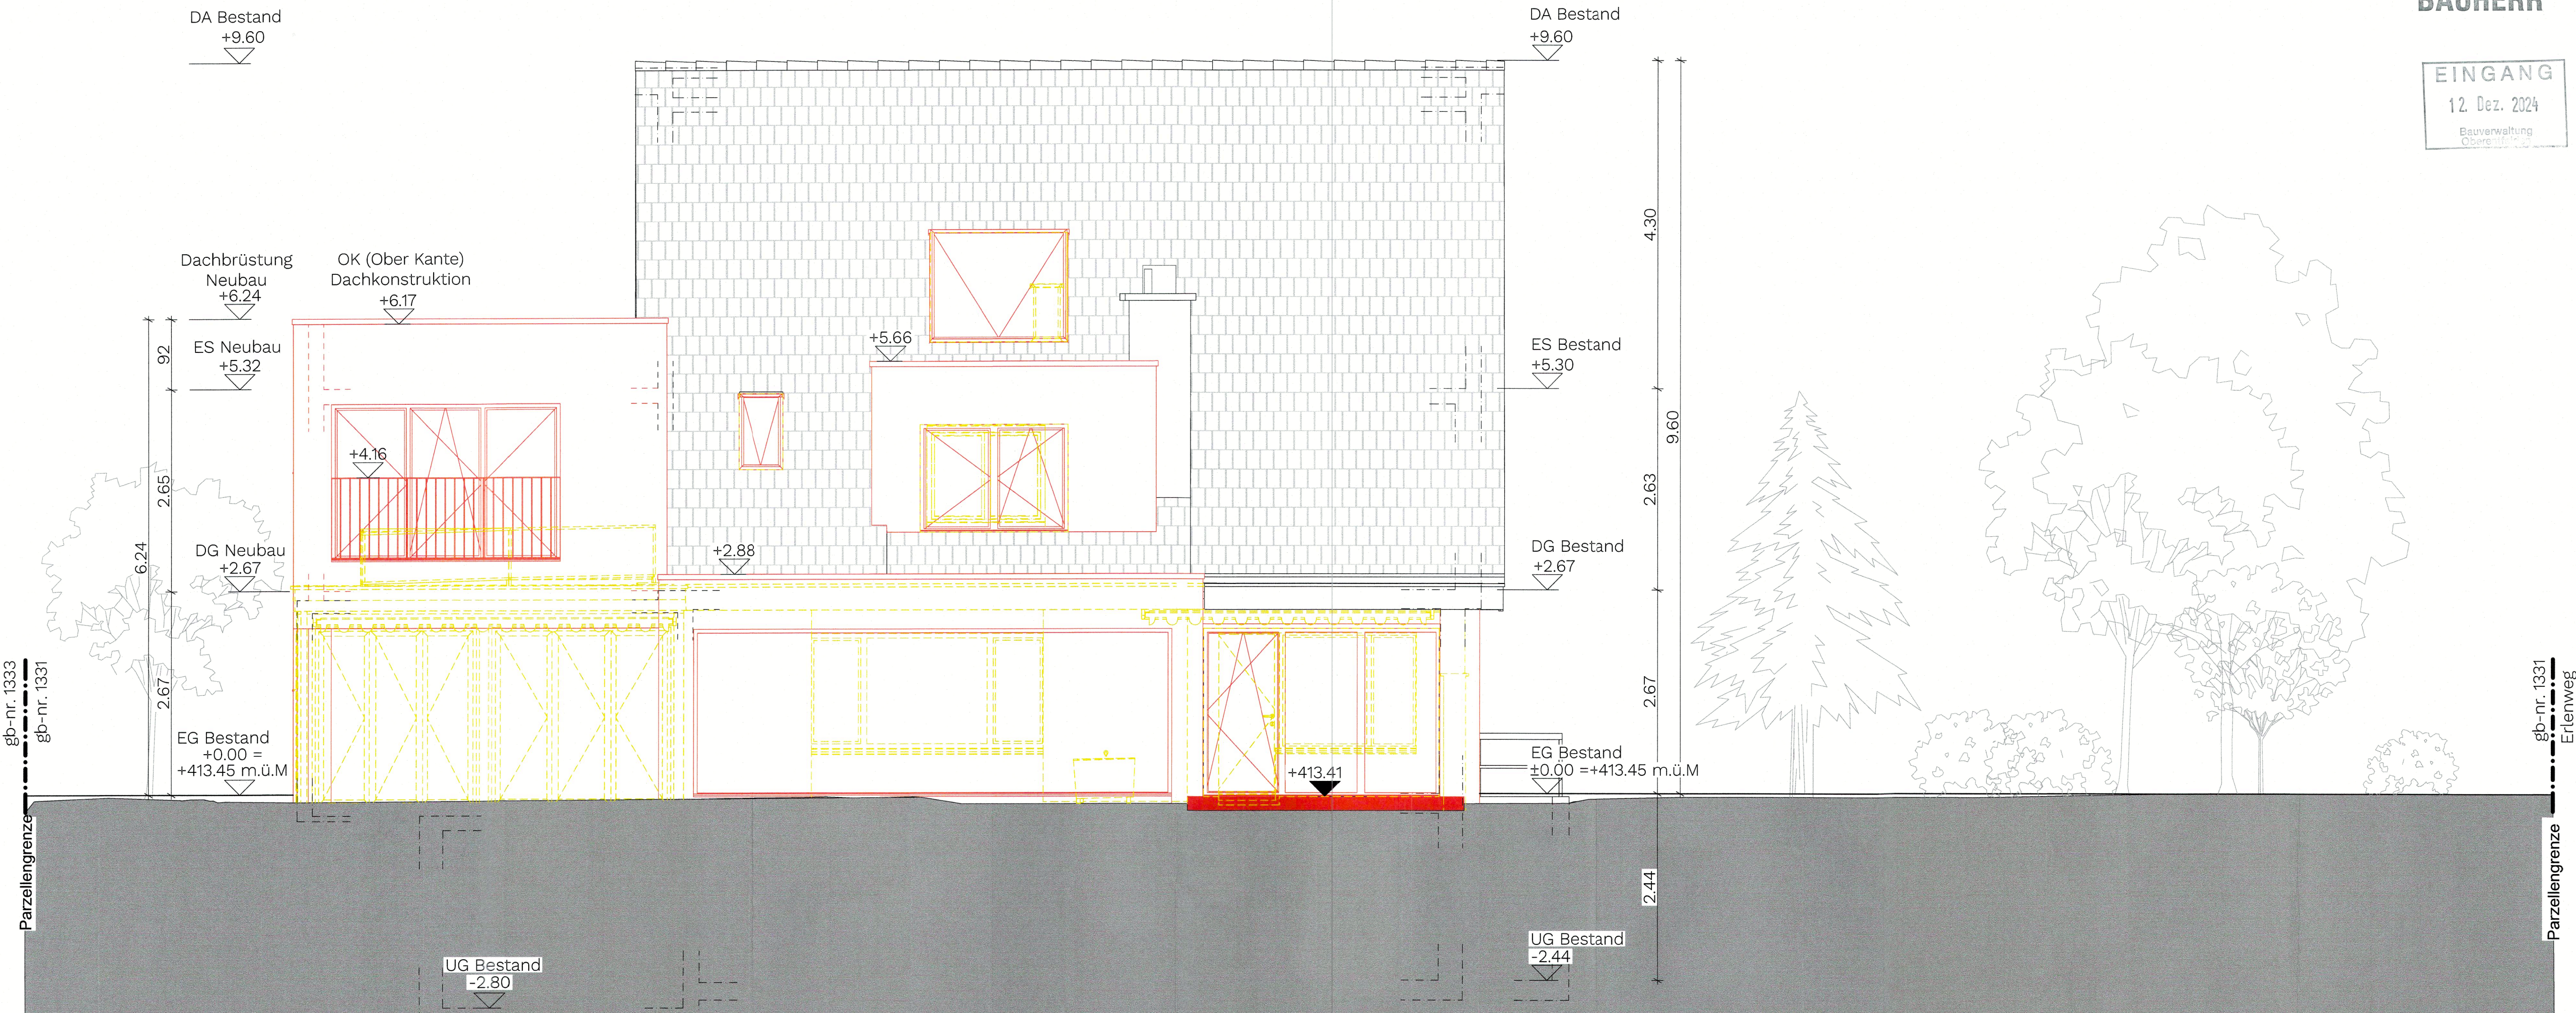

gb-nr. 1333
gb-nr. 1331
Parzellengrenze

gb-nr. 1331
Erlenweg
Parzellengrenze