Oberentfelden

1:500

Plannummer: 56
Parzellennummer: 1788

6038

EINGANG
11. Feb. 2025
Bauverwaltung
Oberentfelden

N

KANTON AARGAU
Nachführungsgeometer
Kreis Aarau

Katasterplankopie

Legende: www.cadastre.ch/legende
Datenqualität: Standard AV93
Datum: 04. Februar 2025

BAUHERR

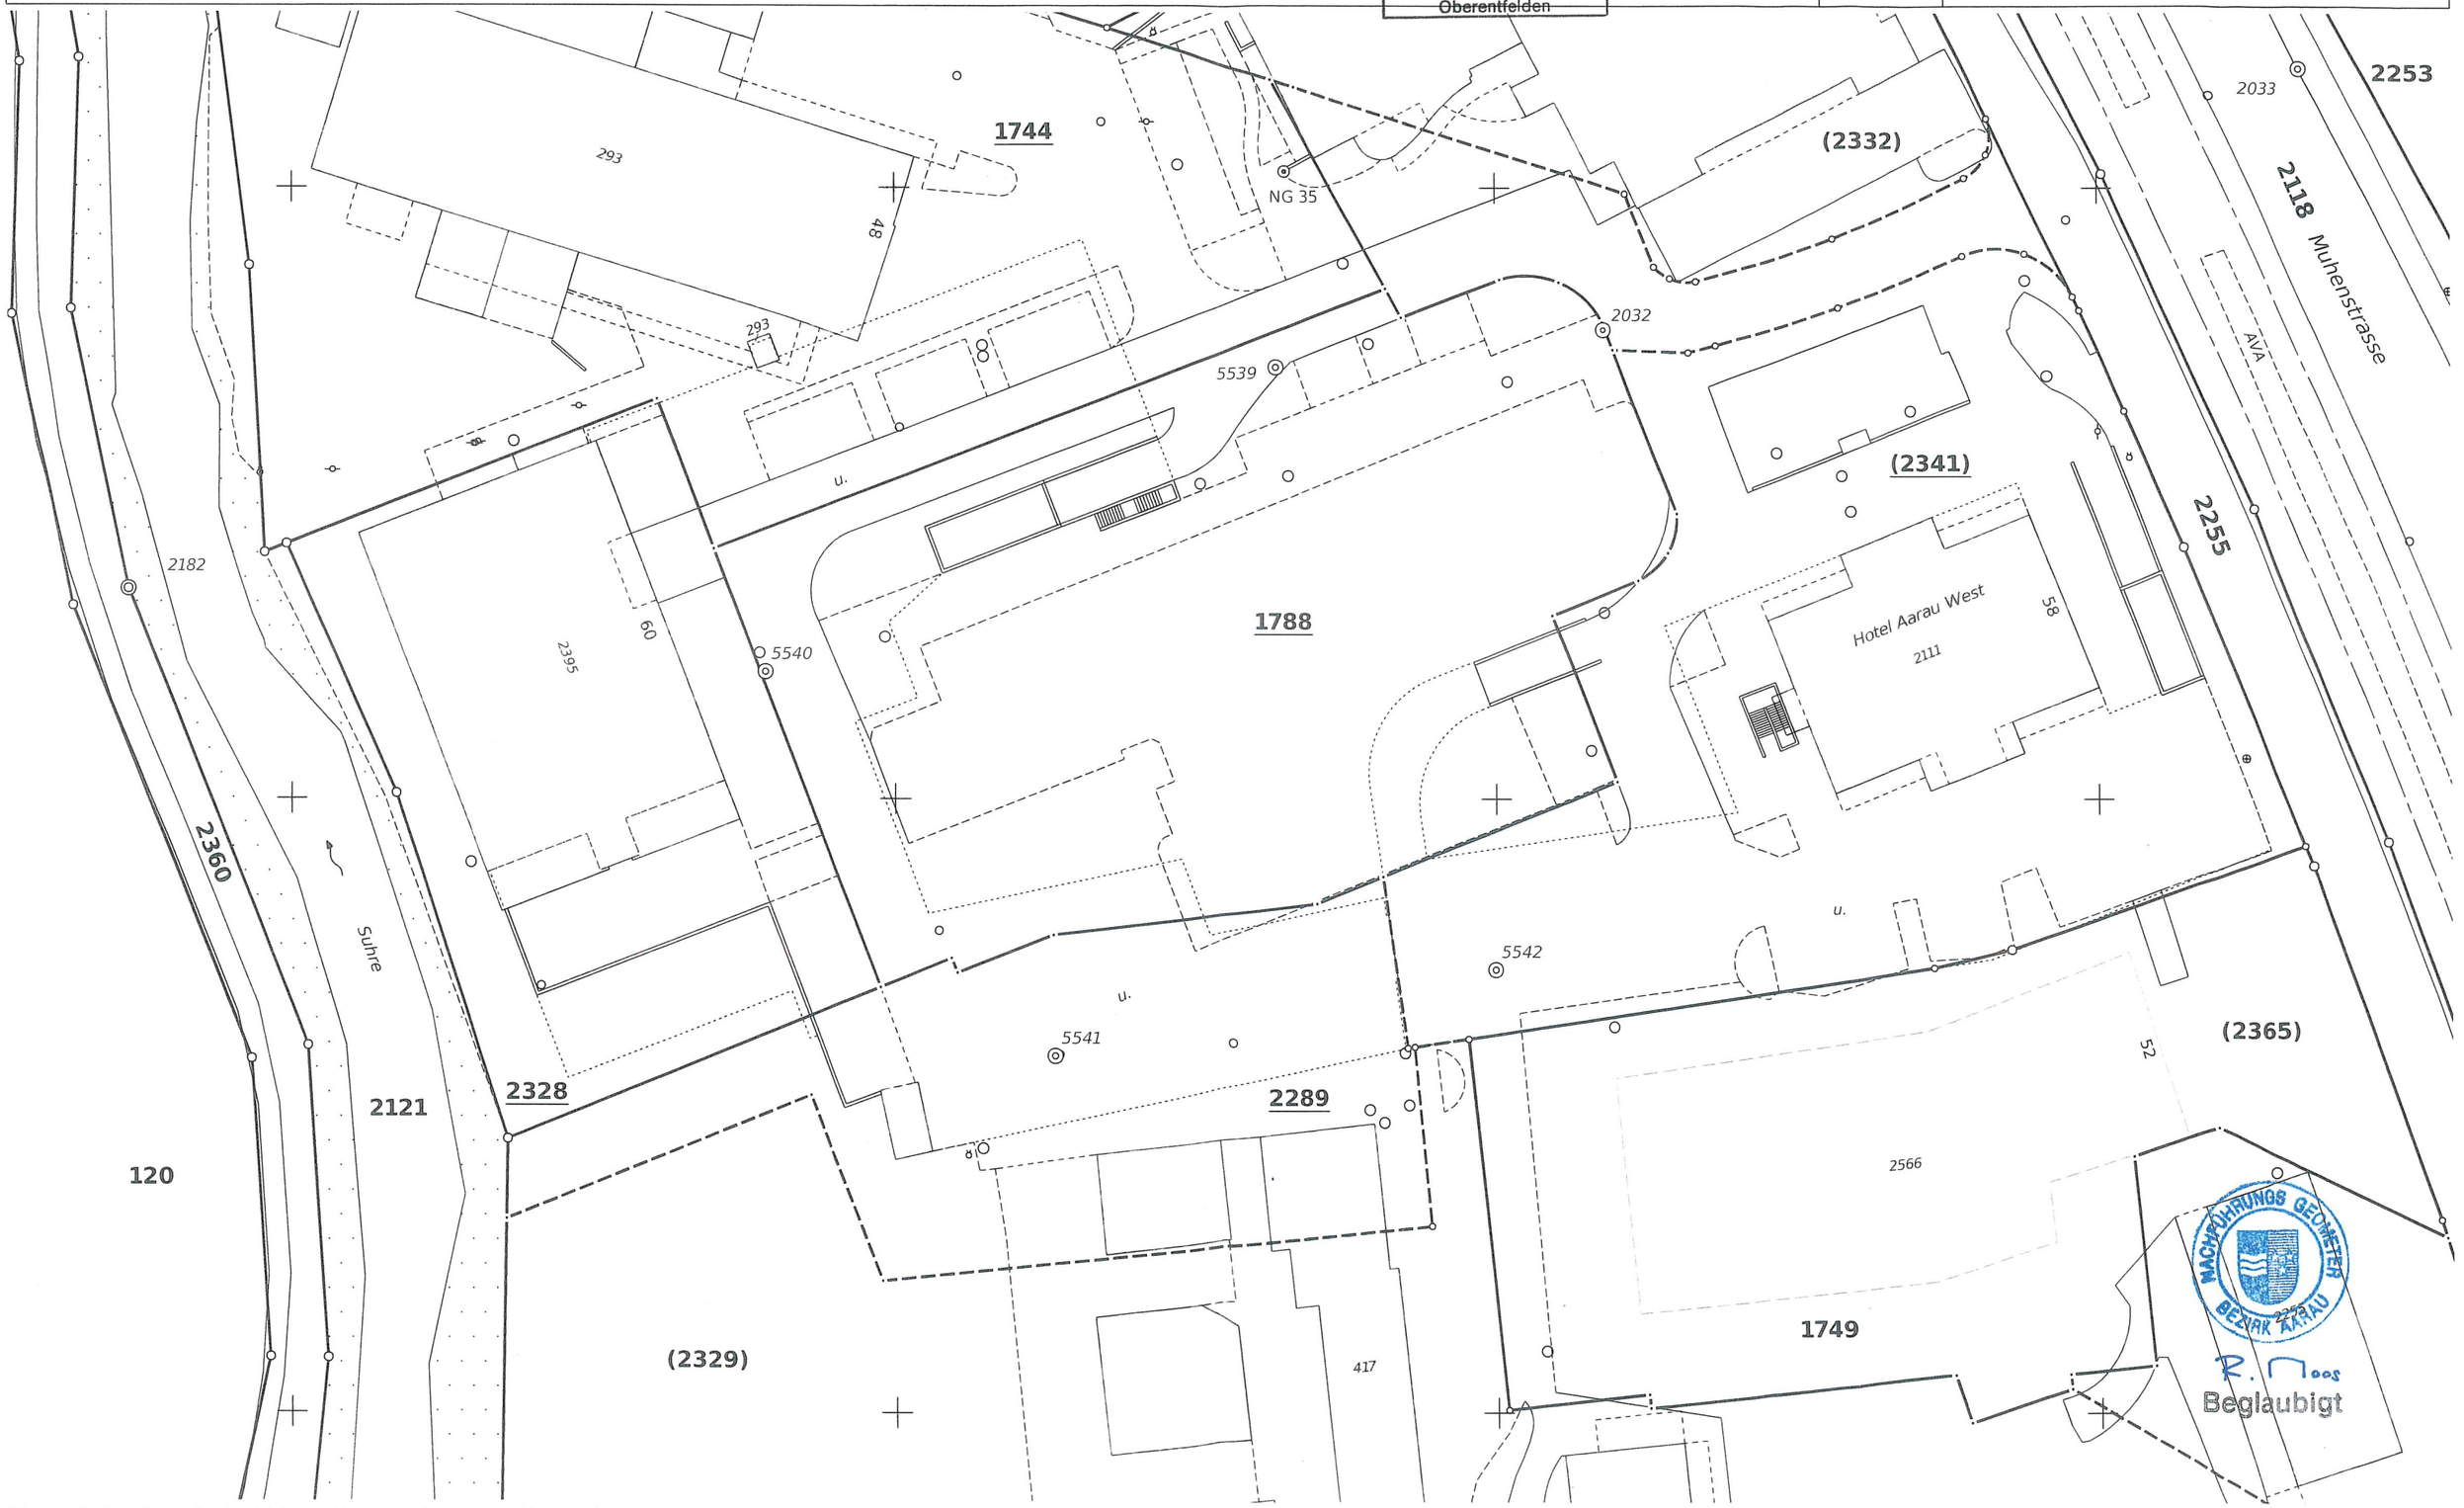

Vorbehalt: Parzellen mit unterstrichenen Nummern sind an einer Mutation beteiligt und im Grundbuch noch nicht rechtskräftig eingetragen.
Achtung! Schutz der Vermessungsfixpunkte: Gefährdungen solcher Punkte (Signaturen ◬ ⦿ ◎ ◎ ⊗) sind umgehend zu melden (Tel. 062 200 28 28).