

Treppenhaus
2.OG
BF:6.4 m²

Wohnung A5

Gang / Entrée
2.OG A5 01
BF:3.7 m²




Wohnung A6

Gang / Entrée
2.OG A6 01
BF:3.7 m²



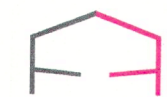

FF PARTNER
Architektur und Realisierung

6100 BAUHERR

EINGANG
29. April 2025
Bauverwaltung
Oberentfelden

Datum: 15.04.2025

Der Planer:

FF PARTNER AG
Industriestrasse 10
5036 Oberentfelden
T 062 738 30 30
info@ffpartner.ch | www.ffpartner.ch

Der Bauherr:

2313 Arealüberbauung Parz. 1203 Aarauerstrasse 24, 5036 Oberentfelden


214 2.Obergeschoss		1:100
OK fertig Boden EG ± 0.00 = 412.50 m.ü.M.		
Bauherr: Keep Style GmbH Schinhuetweg 5, 5035 Unterentfelden		Gezeichnet: dk
		Revidiert:
Projektphase: BAUEINGABE		Datum: 15.04.2025
		Plangrösse: 84 / 42

4615

AVA

Aarauerstrasse

1203

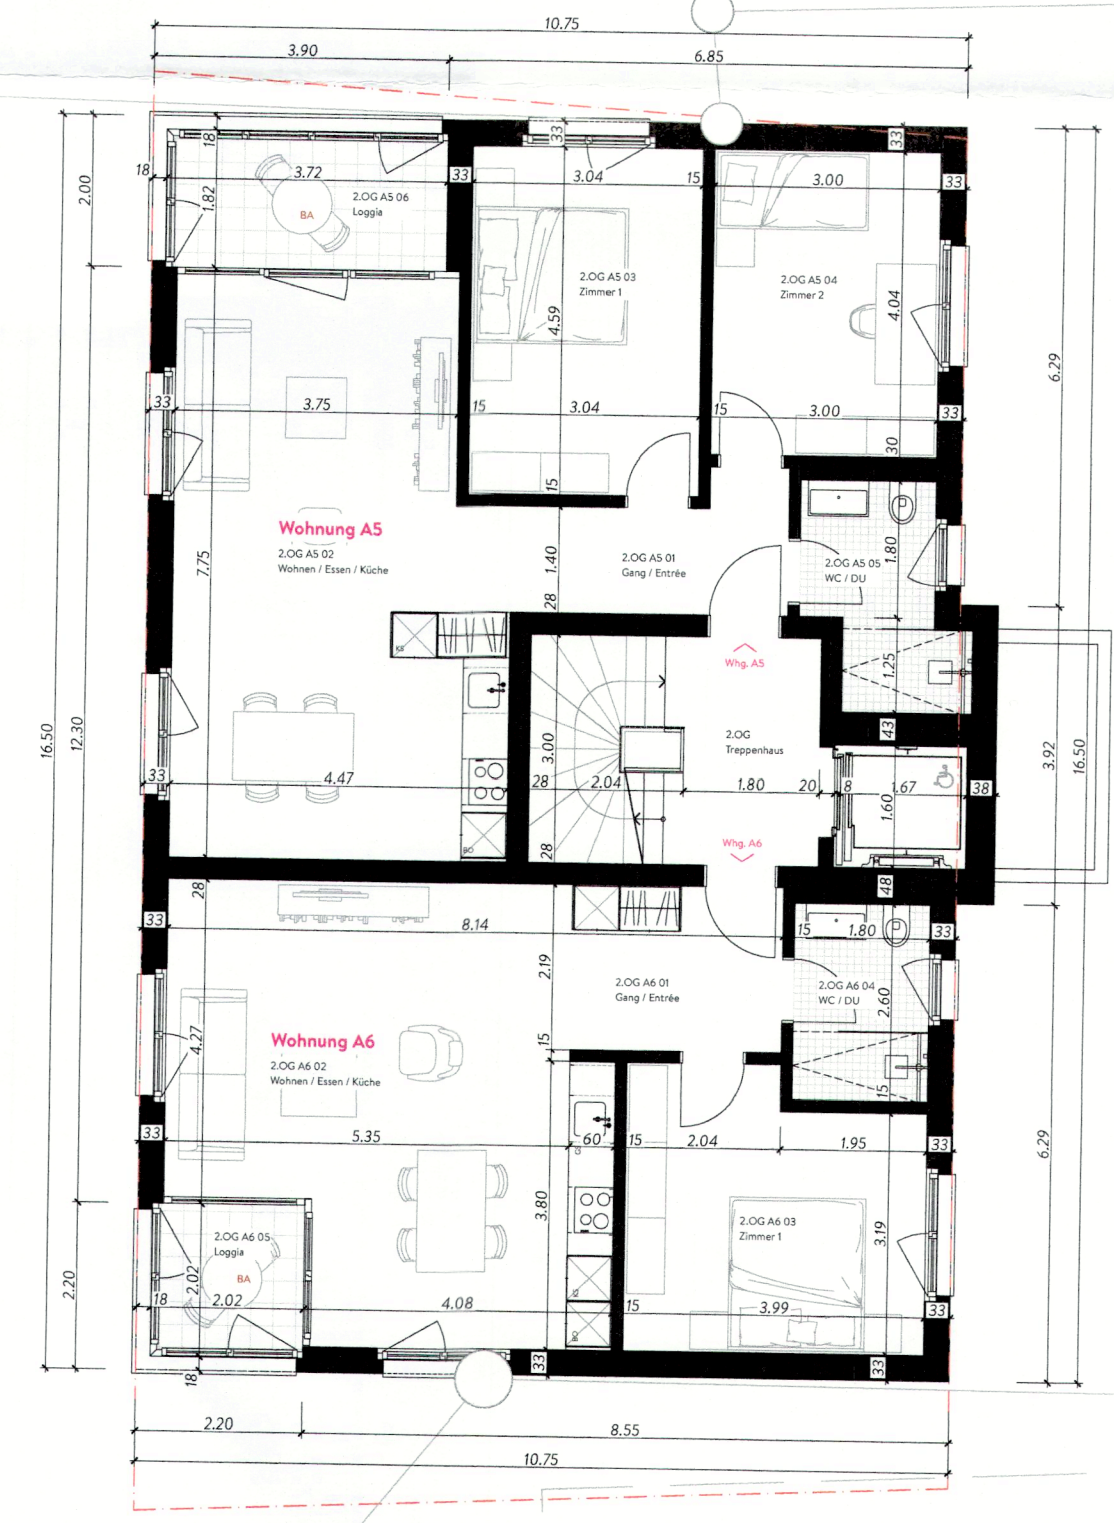

u.
2322

2323