



EINGANG
 27. März 2025
 Bauverwaltung
 Oberentfelden

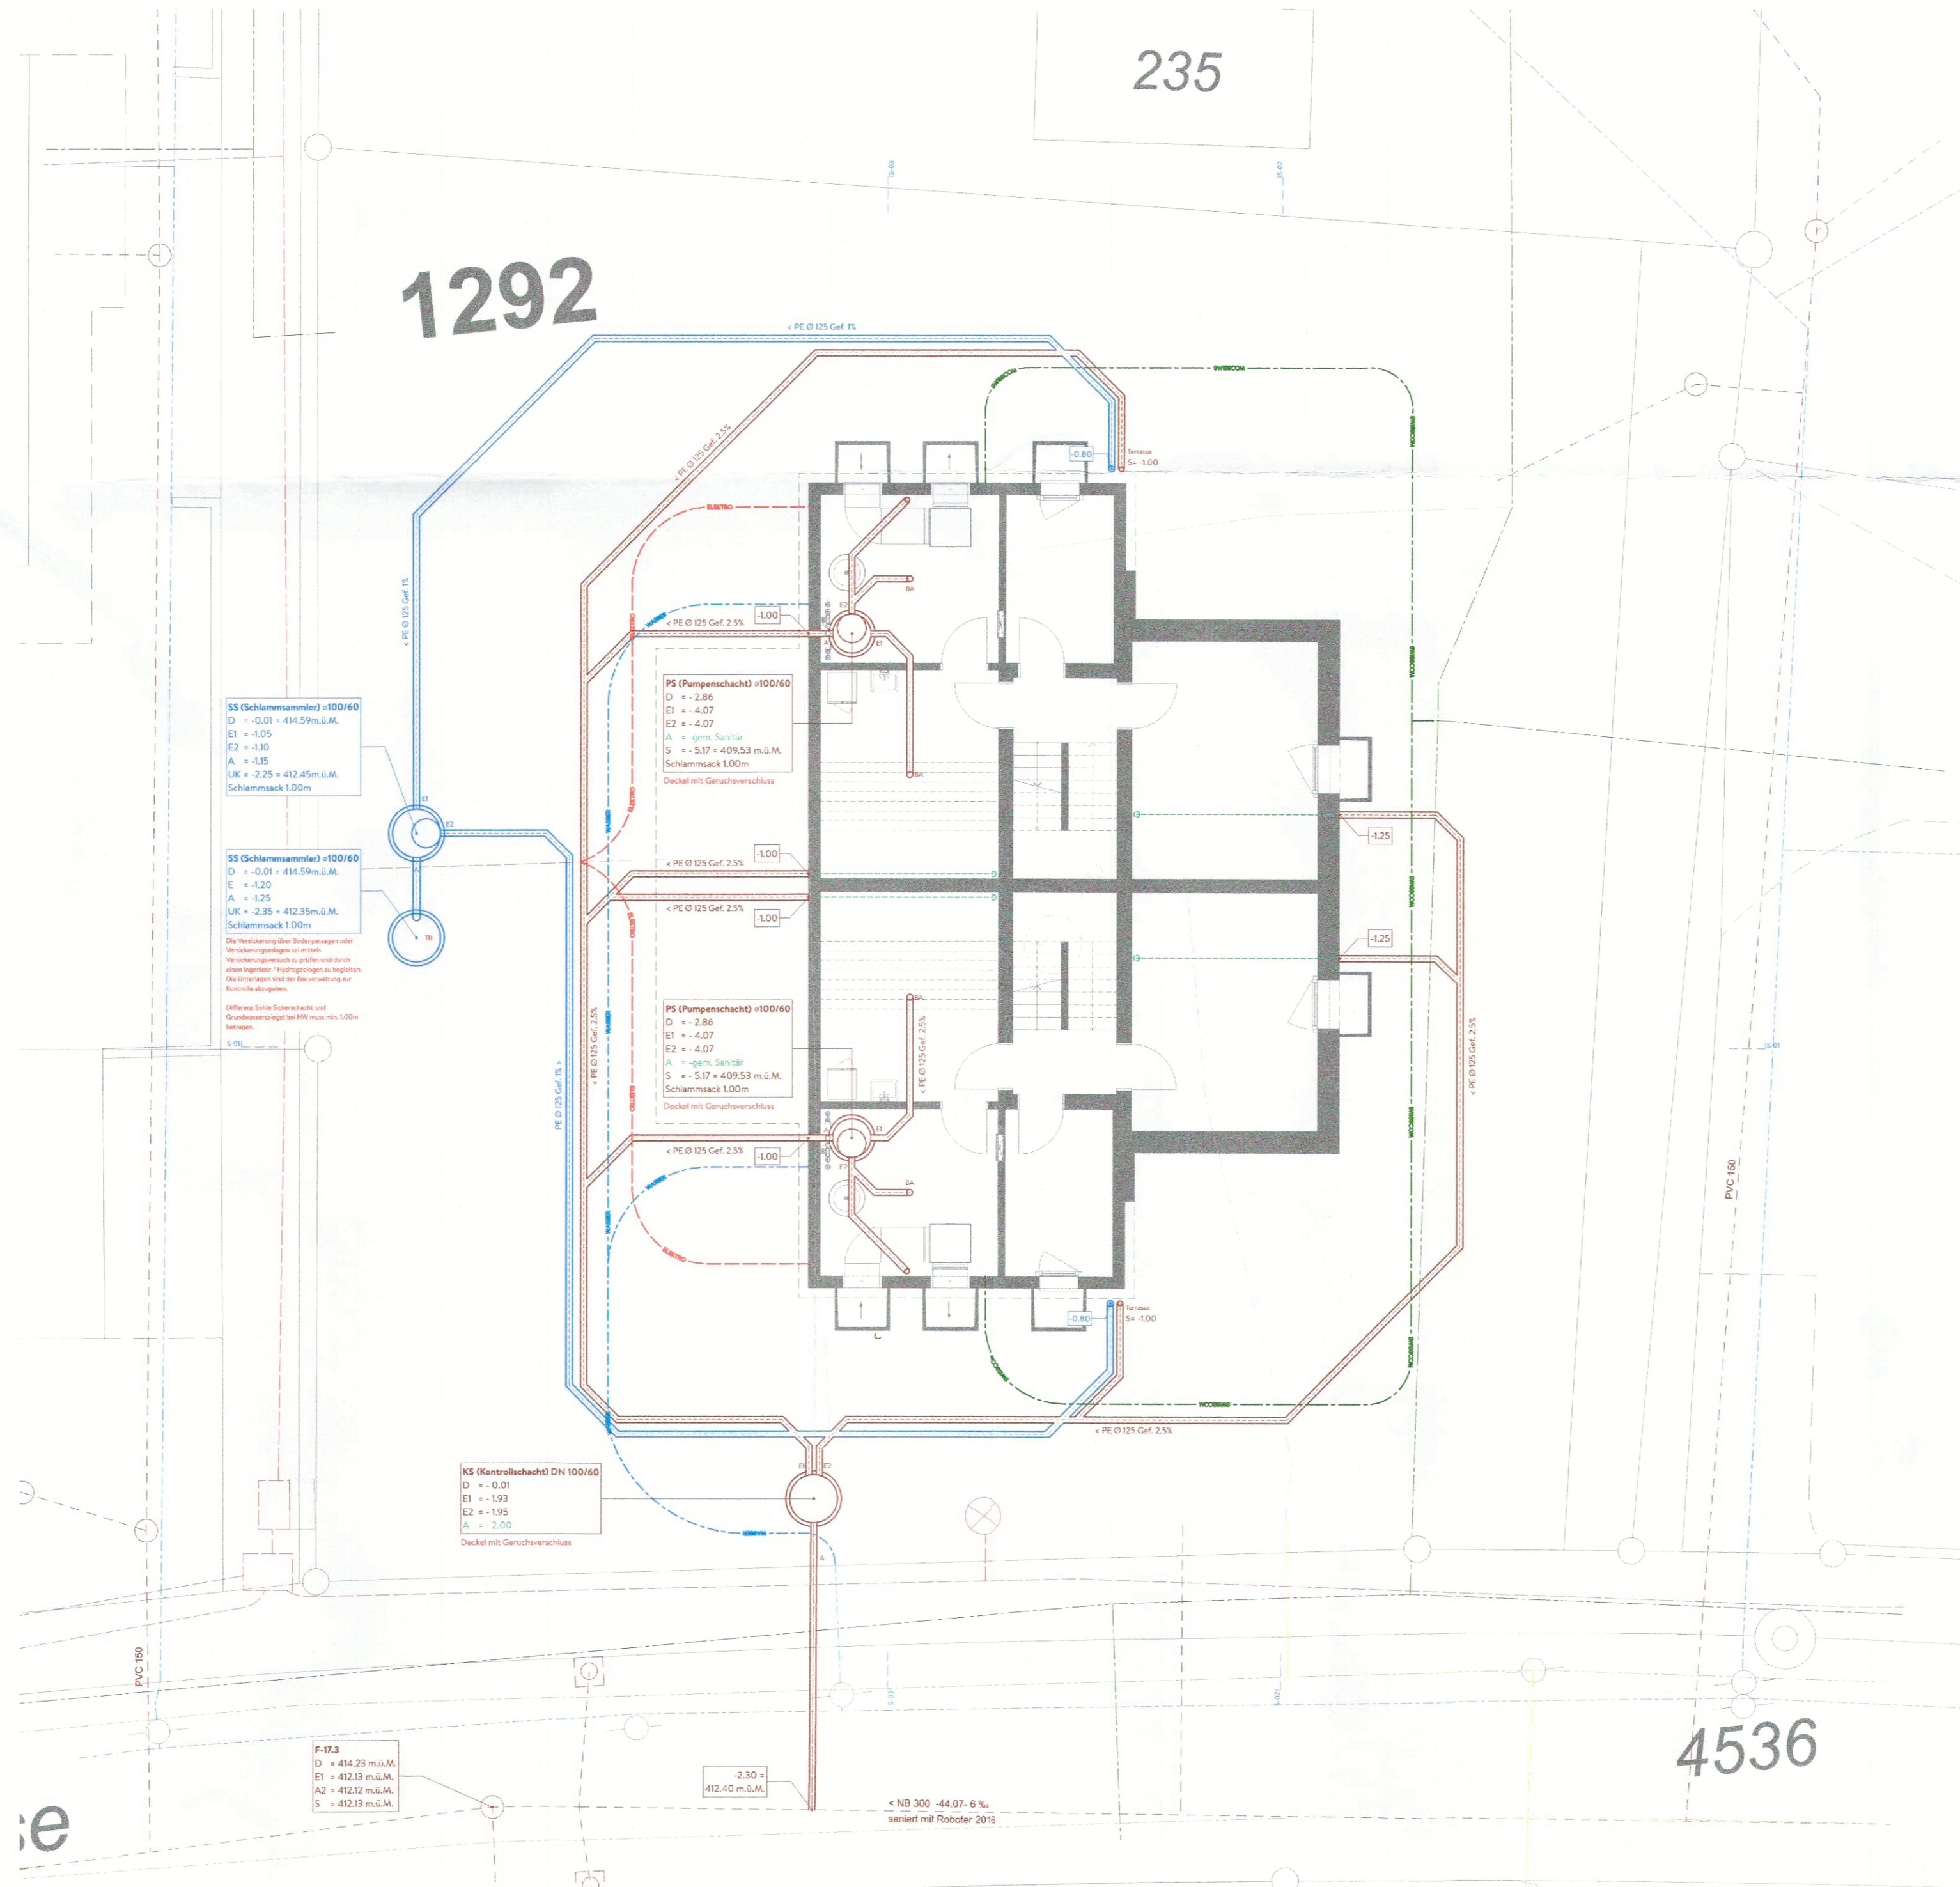

Der Bauherr: *[Signature]*

2223 DEFH mit Einliegerwohnung Behmenstrasse 8, 5036 Oberentfelden

203 Kanalisation / Werkleitungen		1:100	
OK fertig Boden EG ± 0.00 = 414.70 m.ü.M.		Projektphase:	BAUEINGABE
		Datum:	14.03.2025
		Plangrösse:	63 / 40
Bauherr:	Melissa und Anel Hodzic Walter-Bürsten-Strasse 21, 5036 Oberentfelden	Gezeichnet:	dk
		Revidiert:	