

Planung und Bau Oberentfelden

6 1 4 0


BAUHERR

PADRUTT IMMOBILIEN AG

5036 Oberentfelden

062 534 60 13 / 079 459 52 20

padrutt.immobilien@hispeed.ch

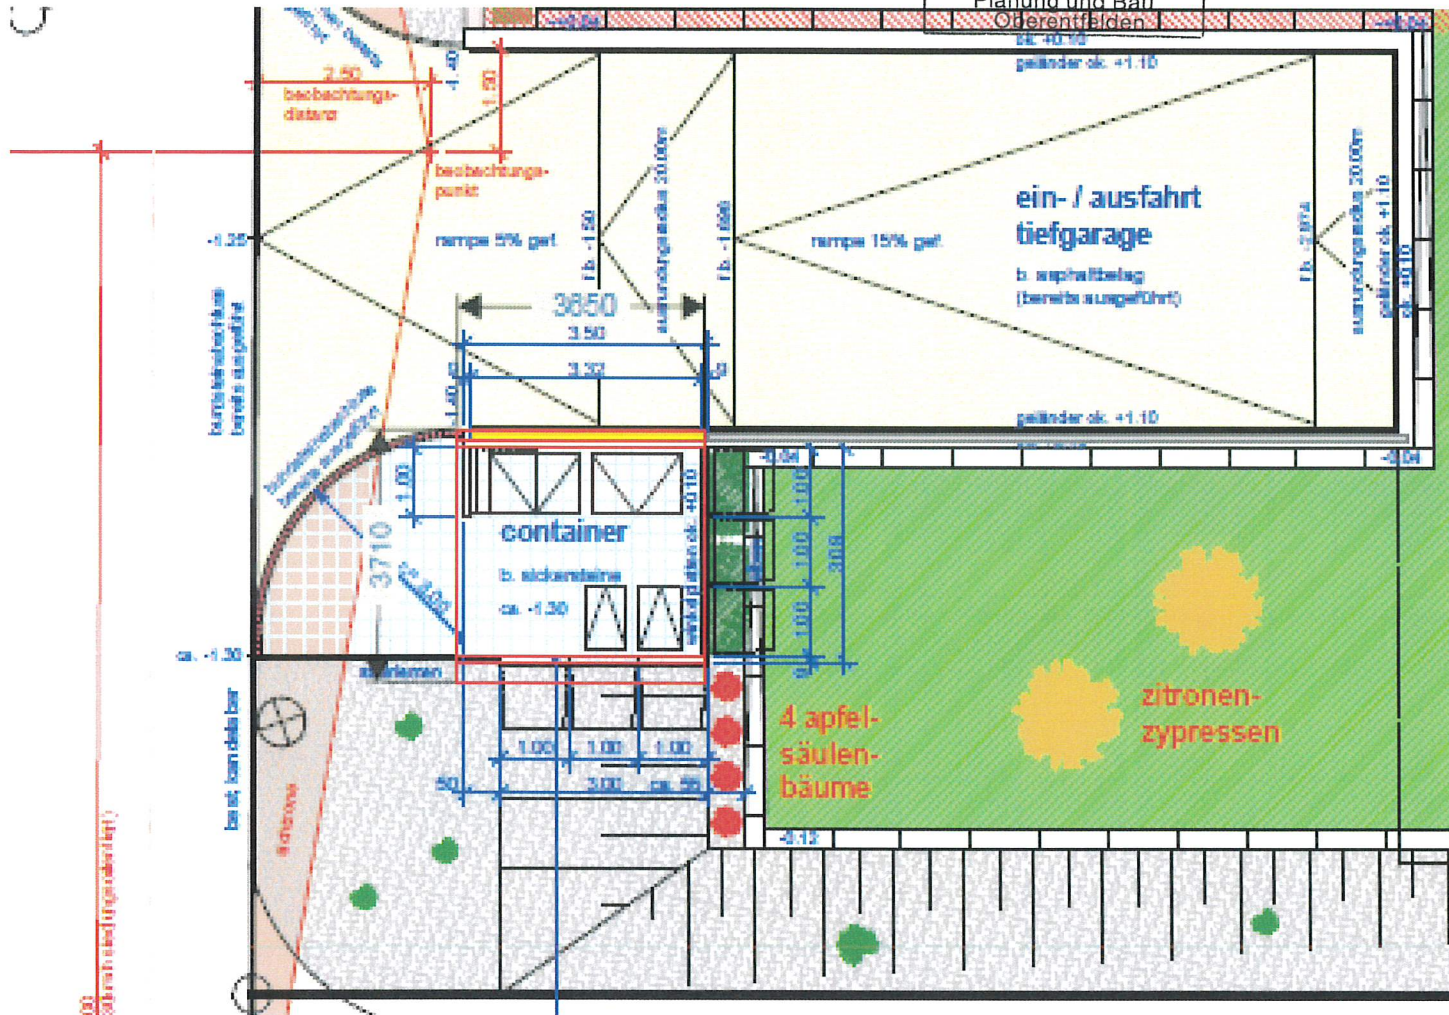

B. Pochman