


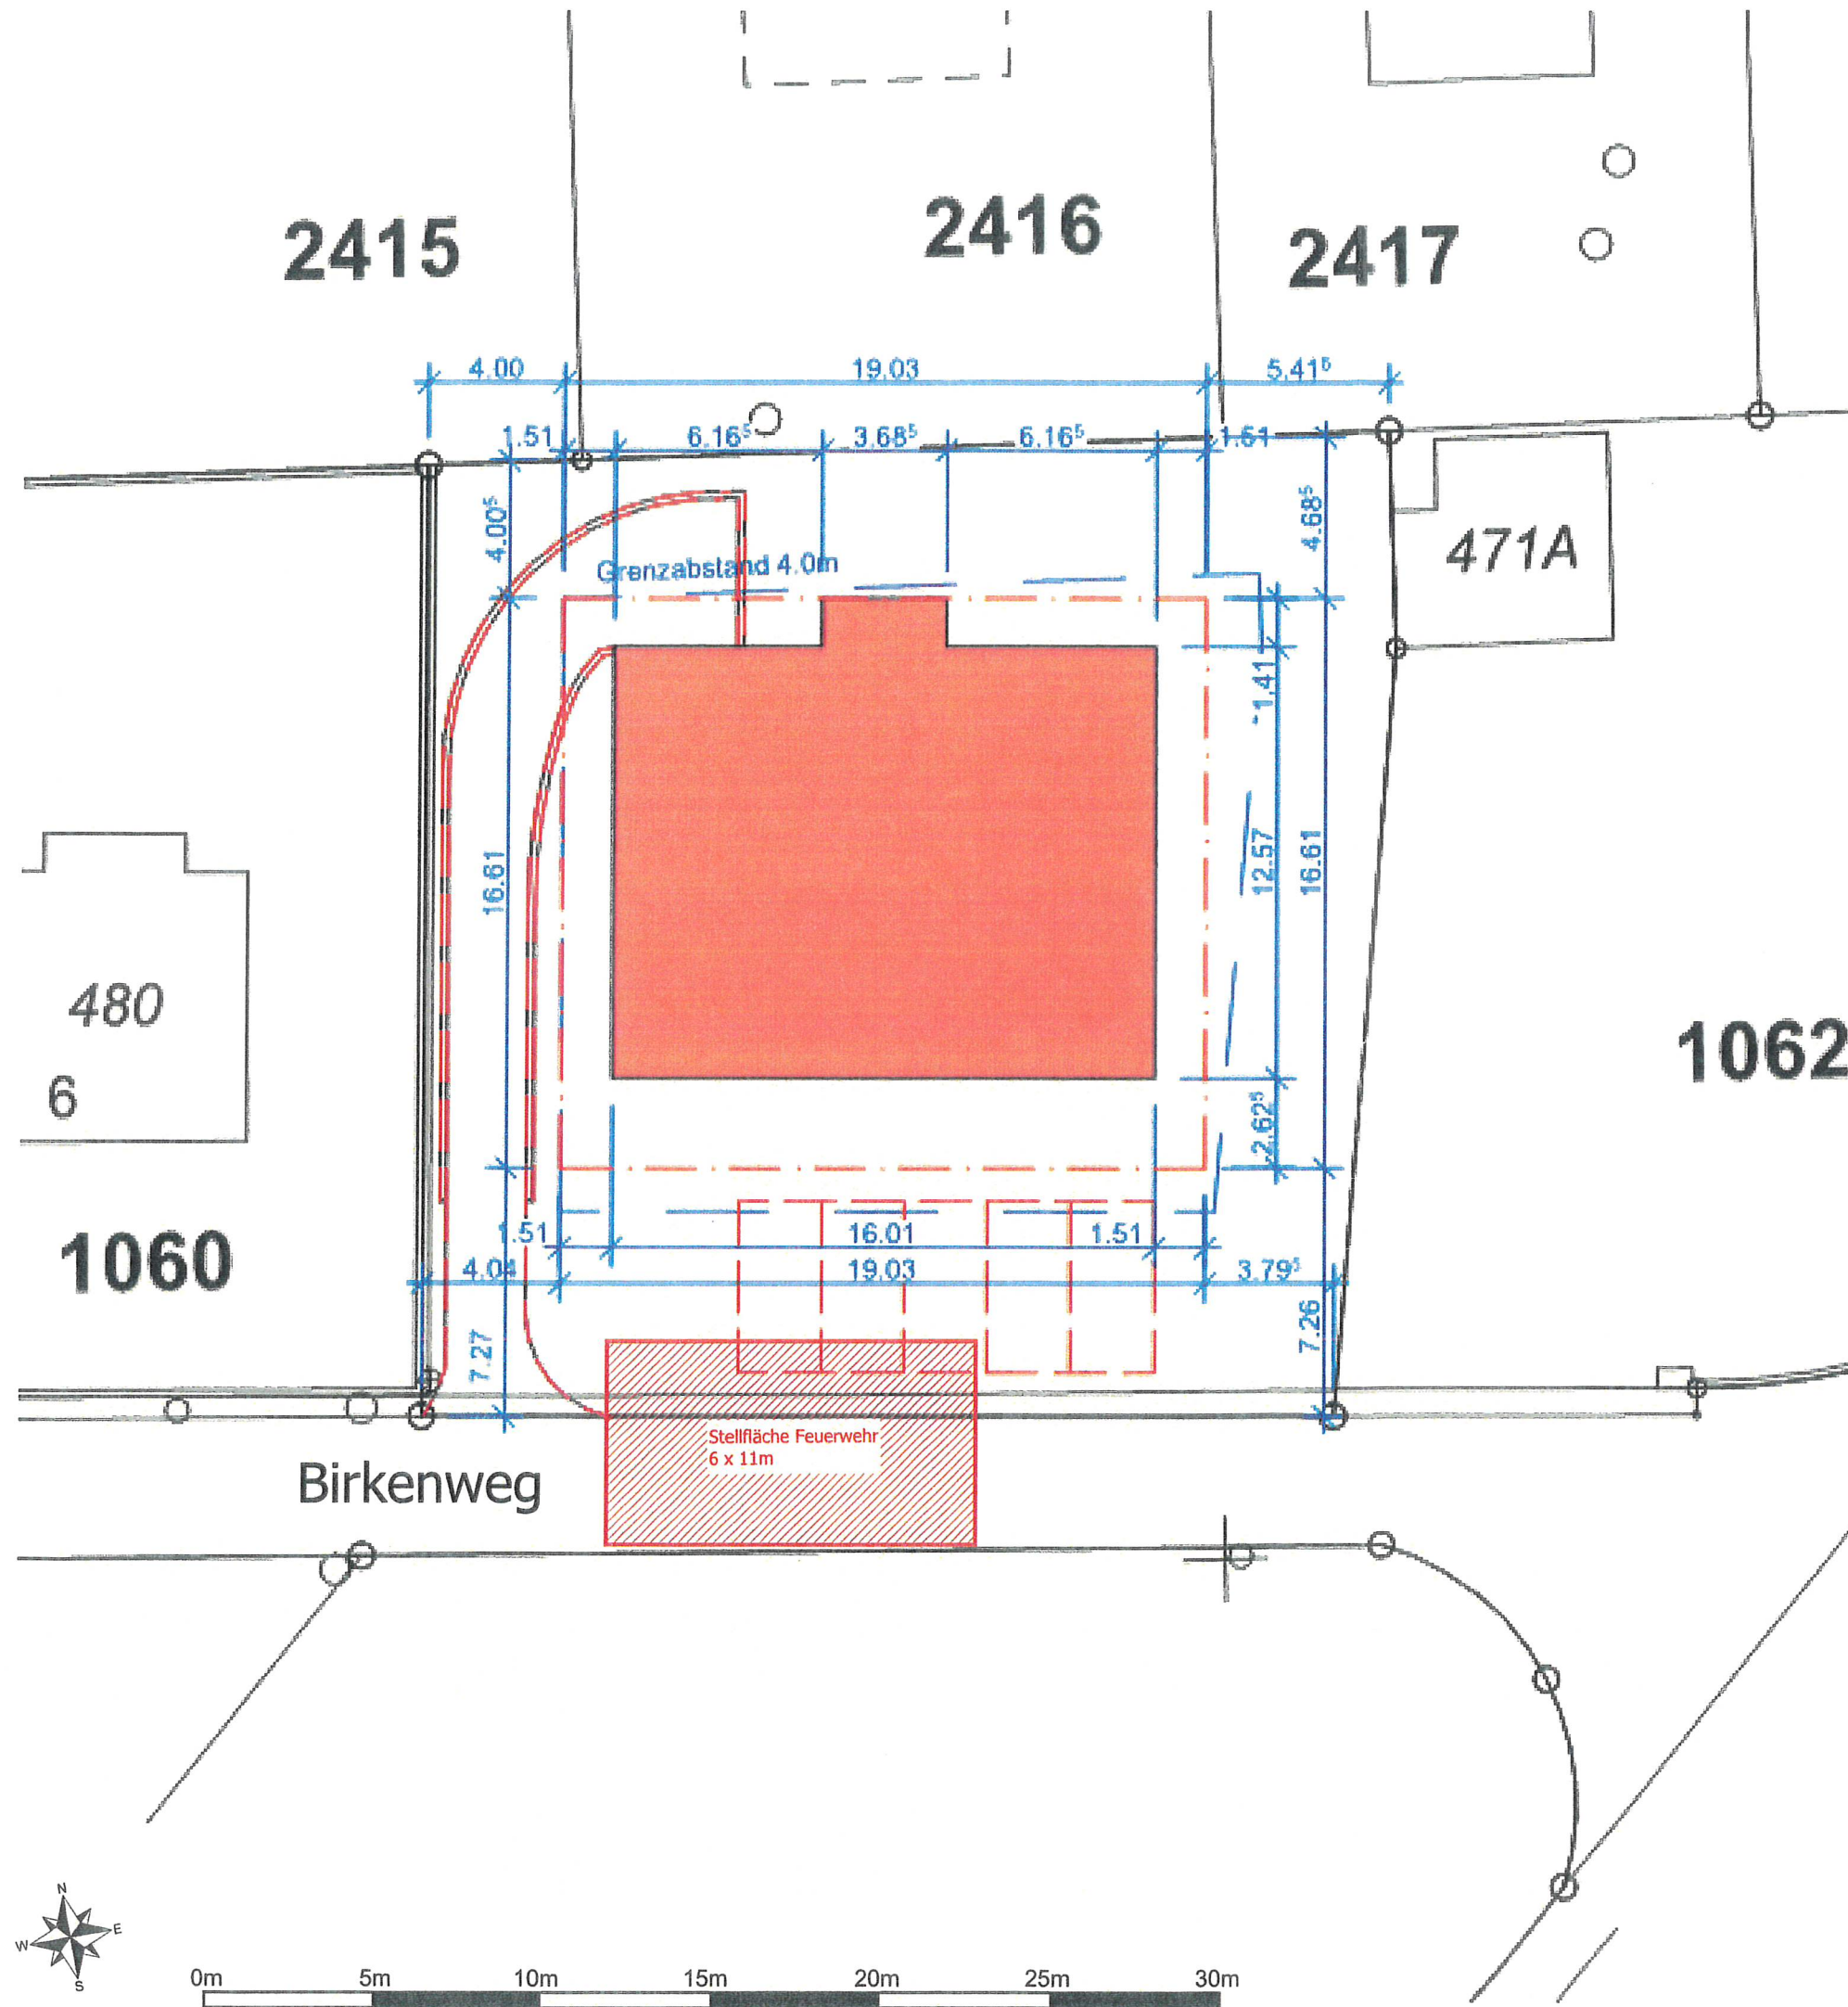

6153

BAUHERR

2415

2416

2417

2377

2418

EINGANG

- 6. März 2026

Planung und Bau
Oberentfelden

471A

1062

480

6

1060

Birkenweg

Stellfläche Feuerwehr
6 x 11m

	Feuerwiderstand EI 30		Feuerwiderstand EI 30-RF1
	Feuerwiderstand EI 60		Feuerwiderstand EI 60-RF1
	Feuerwiderstand EI 90-RF1		Feuerwiderstand RF1
	Horizontaler Fluchtweg		Vertikaler Fluchtweg
	Abbruch		Neu
	Aufzugstüre E 30		Aufzugstüre RF1
	Brandfallgesteuert		Rolltor / BS-Vorhang EI 30
	Selbstschliessend (TS)		Tor / Abschluss E 30
	Tor EI 30		E 30
	Türe EI 30 / T 30		Fluchtweglänge
	Notausgangverschluss SN EN 179		Notöffnungstaster
	Mobiler Lüfter der Feuerwehr		Rauch- und Wärmeabzugsanlage Bedienstelle
	Zuluft / Abströmung		Handfeuerlöscher
	Sprinklerschutz		Wasserlöschposten
	Brandmeldeüberwachung		Brandmeldezentrale
	Schlüsseldepot		Sicherheitsbeleuchtung

Projekt: Abbruch und Neubau MFH
Adresse: Birkenweg 4, 5036 Oberentfelden Parzelle 1061

Brandschutzplan
Situation

Mst.: 1:200
Datum: 24.02.2026

Information Brandschutz:

Gebäudegeometrie: Gebäude geringer Höhe (bis 11m Gesamthöhe)
Konzept: Bauliches Brandschutzkonzept
Nutzung: Wohnen

Feuerwiderstand:

Tragwerk	Geschossdecke	Brandabschnitts- bildende Wände	Fluchtweg vertikal
UG R 60 EG/OG R 30 DG R 0	UG REI 60 EG/OG REI 30 DG REI 0	UG EI 60 EG/OG EI 30 DG	UG REI 60 RF1 EG/OG REI 30 RF1 DG REI 30 RF1

Leitungen über mehrere Geschosse: In Installationsschächten mit Feuerwiderstand oder geschossweise abgeschottet
gemäss VKF 15-15, Ziffer 3.6.


Brandschutz 360
Beratung Planung Qualitätssicherung

Brandschutz 360 GmbH
Dorfstrasse 140
5012 Eppenberg

Tel. +41 62 849 51 01
info@brandschutz360.ch
www.brandschutz360.ch

QS-Verantwortlicher Brandschutz:


Bauherrschaft:

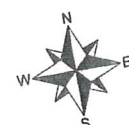

0m 5m 10m 15m 20m 25m 30m


EINGANG

- 6. März 2026

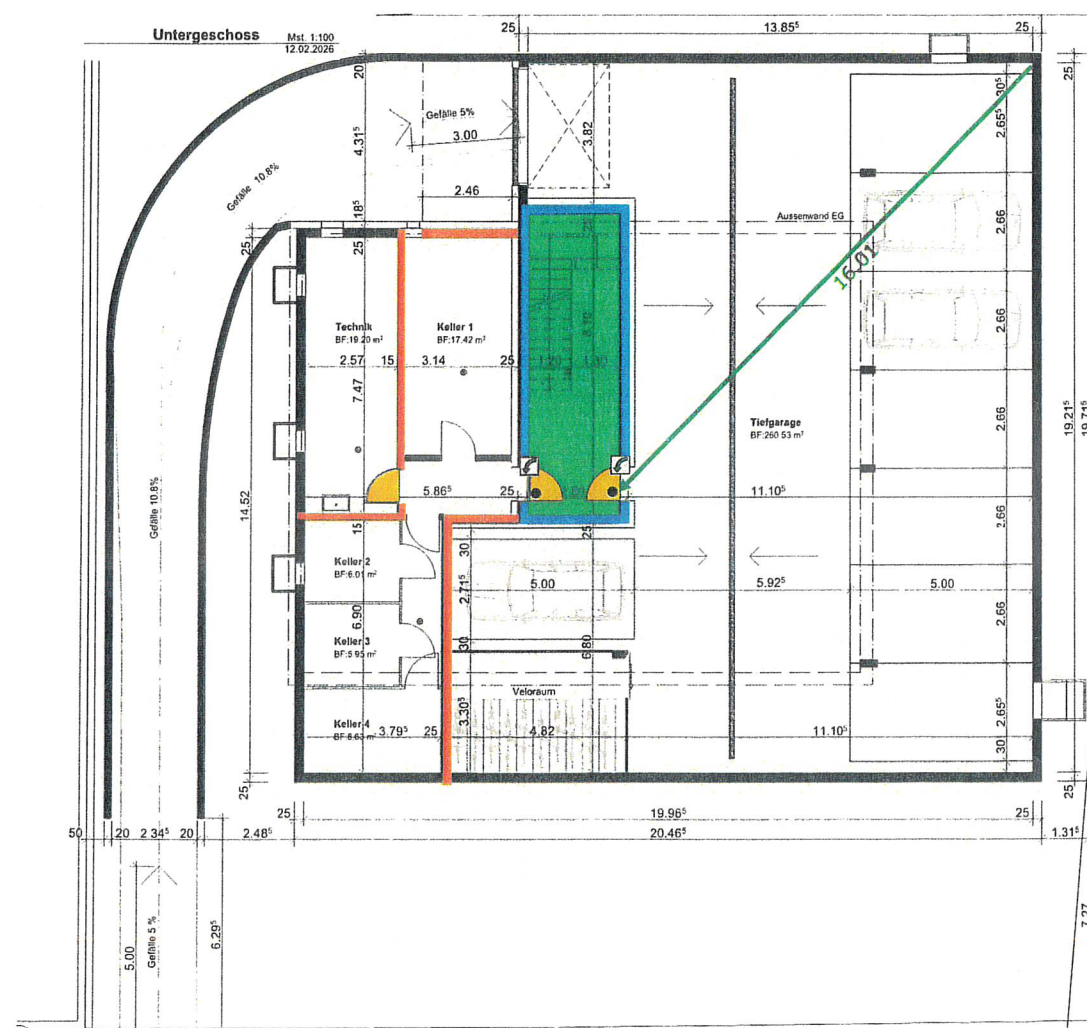Planung und Bau
Oberentfelden

	Feuerwiderstand EI 30		Feuerwiderstand EI 30-RF1
	Feuerwiderstand EI 60		Feuerwiderstand EI 60-RF1
	Feuerwiderstand EI 90-RF1		Feuerwiderstand RF1
	Horizontaler Fluchtweg		Vertikaler Fluchtweg
	Abbruch		Neu
	Aufzugstüre E 30		Aufzugtüre RF1
	Brandfallgesteuert		Rolltor / BS-Vorhang EI 30
	Selbstschliessend (TS)		Tor / Abschluss E 30
	Tor EI 30		E 30
	Türe EI 30 / T 30		Fluchtweglänge
	Notausgangverschluss SN EN 179		Notöffnungstaster
	Mobiler Lüfter der Feuerwehr		Rauch- und Wärmeabzugsanlage Bedienstelle
	Zuluft / Abströmung		Handfeuerlöscher
	Sprinklerschutz		Wasserlöschposten
	Brandmeldeüberwachung		Brandmeldezentrale
	Schlüsseldepot		Sicherheitsbeleuchtung


Projekt: Abbruch und Neubau MFH Adresse: Birkenweg 4, 5036 Oberentfelden Parzelle 1061			
Brandschutzplan Grundriss Untergeschoss			Mst.: 1:200 Datum: 24.02.2026
Information Brandschutz:			
Gebäudegeometrie: Gebäude geringer Höhe (bis 11m Gesamthöhe)			
Konzept: Bauliches Brandschutzkonzept			
Nutzung: Wohnen			
Feuerwiderstand:			
Tragwerk	Geschossdecke	Brandabschnittsbildende Wände	Fluchtweg vertikal
R 60	REI 60	EI 60	REI 60 RF1
Leitungen über mehrere Geschosse: in Installationsschächten mit Feuerwiderstand oder geschossweise abgeschottet gemäss VKF 15-15, Ziffer 3.6.			
Brandschutz 360 Planung / Planung / Qualitätsmanagement		Brandschutz 360 GmbH Dorfstrasse 140 5012 Eppenberg	
Tel. +41 62 849 51 01 info@brandschutz360.ch www.brandschutz360.ch		QS-Verantwortlicher Brandschutz:	
		Bauherrschaft:	

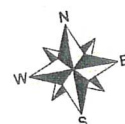

0m 5m 10m 15m 20m 25m 30m

EINGANG

- 6. März 2026

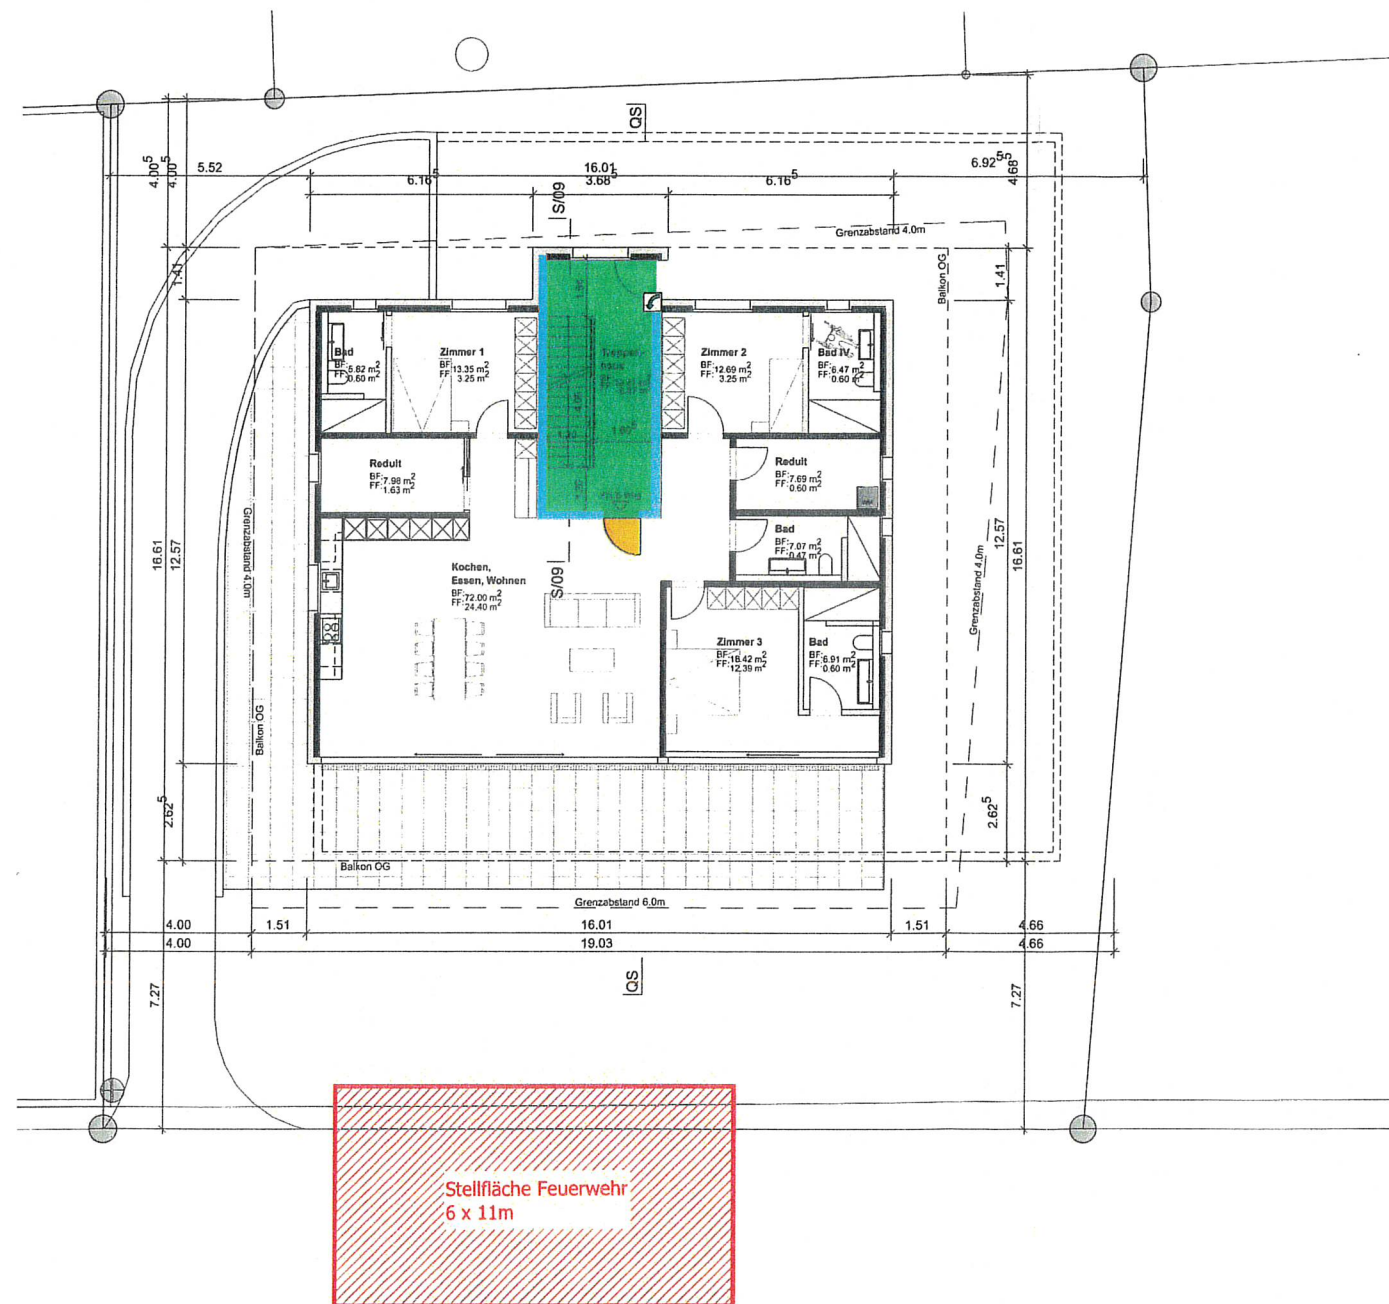Planung und Bau
Oberentfelden

	Feuerwiderstand EI 30		Feuerwiderstand EI 30-RF1
	Feuerwiderstand EI 60		Feuerwiderstand EI 60-RF1
	Feuerwiderstand EI 90-RF1		Feuerwiderstand RF1
	Horizontaler Fluchtweg		Vertikaler Fluchtweg
	Abbruch		Neu
	Aufzugstüre E 30		Aufzugstüre RF1
	Brandfallgesteuert		Rolltor / BS-Vorhang EI 30
	Selbstschliessend (TS)		Tor / Abschluss E 30
	Tor EI 30		E 30
	Türe EI 30 / T 30		Fluchtweglänge
	Notausgangverschluss SN EN 179		Notöffnungstaster
	Mobiler Lüfter der Feuerwehr		Rauch- und Wärmeabzugsanlage Bedienstelle
	Zuluft / Abströmung		Handfeuerlöscher
	Sprinklerschutz		Wasserlöschposten
	Brandmeldeüberwachung		Brandmeldezentrale
	Schlüsseldepot		Sicherheitsbeleuchtung

Projekt: Abbruch und Neubau MFH
Adresse: Birkenweg 4, 5036 Oberentfelden Parzelle 1061

Brandschutzplan
Grundriss Erdgeschoss

Mst.: 1:200
Datum: 24.02.2026

Information Brandschutz:

Gebäudegeometrie: Gebäude geringer Höhe (bis 11m Gesamthöhe)
Konzept: Bauliches Brandschutzkonzept
Nutzung: Wohnen

Feuerwiderstand:

Tragwerk	Geschossdecke	Brandabschnitts- bildende Wände	Fluchtweg vertikal
R 30	REI 30	EI 30	REI 30 RF1

Leitungen über mehrere Geschosse: in Installationsschächten mit Feuerwiderstand oder geschossweise abgeschottet
gemäß VKF 15-15, Ziffer 3.6.


Brandschutz 360
Planung / Beratung / Ausführung

Brandschutz 360 GmbH
Dorfstrasse 140
5012 Eppenberg

Tel. +41 62 849 51 01
info@brandschutz360.ch
www.brandschutz360.ch


QS-Verantwortlicher Brandschutz:

Bauherrschaft:


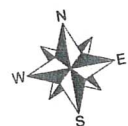


0m 5m 10m 15m 20m 25m 30m

EINGANG
- 6. März 2026
Planung und Bau
Oberentfelden

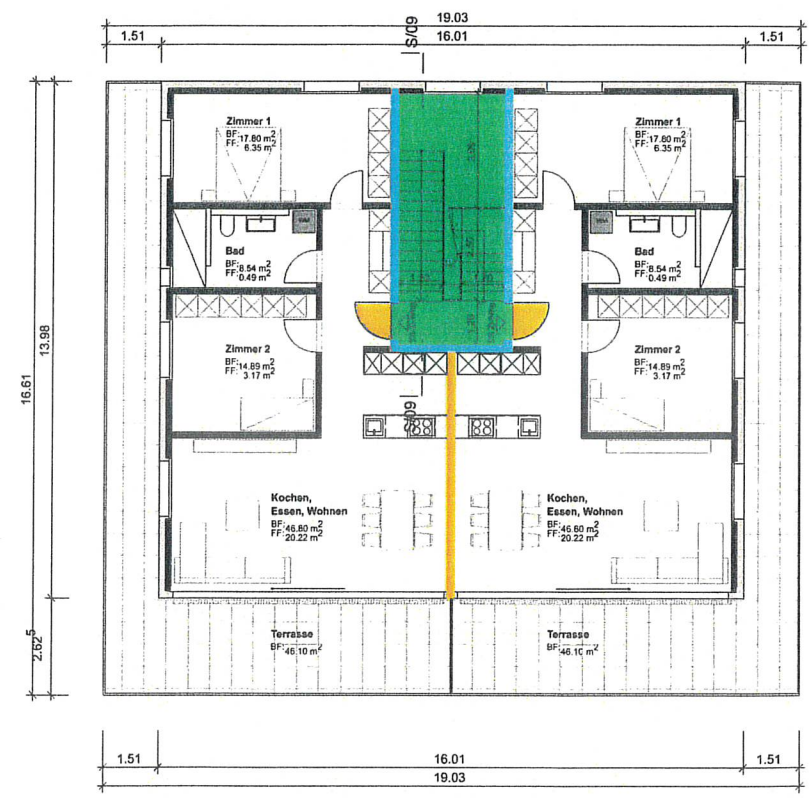


	Feuerwiderstand EI 30		Feuerwiderstand EI 30-RF1
	Feuerwiderstand EI 60		Feuerwiderstand EI 60-RF1
	Feuerwiderstand EI 90-RF1		Feuerwiderstand RF1
	Horizontaler Fluchtweg		Vertikaler Fluchtweg
	Abbruch		Neu
	Aufzugstüre E 30		Aufzugstüre RF1
	Brandfallgesteuert		Rolltor / BS-Vorhang EI 30
	Selbstschliessend (TS)		Tor / Abschluss E 30
	Tor EI 30		E 30
	Türe EI 30 / T 30		Fluchtweglänge
	Notausgangsverschluss SN EN 179		Notöffnungstaster
	Mobiler Lüfter der Feuerwehr		Rauch- und Wärmeabzugsanlage Bedienstelle
	Zuluft / Abströmung		Handfeuerlöscher
	Sprinklerschutz		Wasserlöschposten
	Brandmeldeüberwachung		Brandmeldezentrale
	Schlüsseldepot		Sicherheitsbeleuchtung

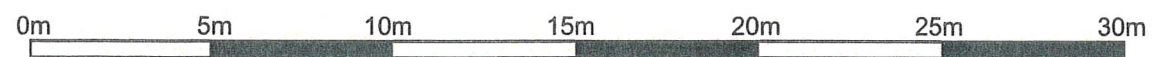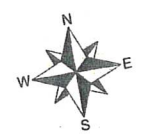

Projekt: Abbruch und Neubau MFH Adresse: Birkenweg 4, 5036 Oberentfelden Parzelle 1061			
Brandschutzplan Grundriss 1. Obergeschoss			Mst.: 1:200 Datum: 24.02.2026
Information Brandschutz:			
Gebäudegeometrie:		Gebäude geringer Höhe (bis 11m Gesamthöhe)	
Konzept:		Bauliches Brandschutzkonzept	
Nutzung:		Wohnen	
Feuerwiderstand:			
Tragwerk	Geschossdecke	Brandabschnittsbildende Wände	Fluchtweg vertikal
R 30	REI 30	EI 30	REI 30 RF1
Leitungen über mehrere Geschosse: in Installationsschächten mit Feuerwiderstand oder geschossweise abgeschottet gemäss VKF 15-15, Ziffer 3.6.			
Brandschutz 360 Planung · Planung · Qualitätssicherung		Brandschutz 360 GmbH Dorfstrasse 140 5012 Eppenberg	Tel. +41 62 849 51 01 info@brandschutz360.ch www.brandschutz360.ch
QS-Verantwortlicher Brandschutz: 		Bauherrschaft: <i>Saliba</i>	


EINGANG

- 6. März 2026

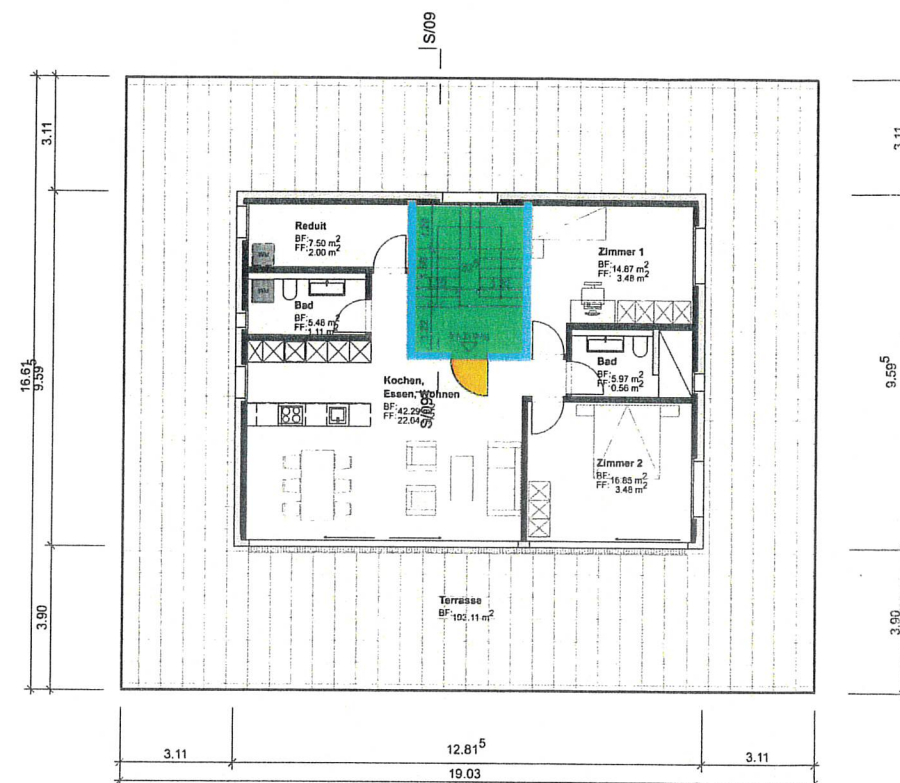Planung und Bau
Oberentfelden

	Feuerwiderstand EI 30		Feuerwiderstand EI 30-RF1
	Feuerwiderstand EI 60		Feuerwiderstand EI 60-RF1
	Feuerwiderstand EI 90-RF1		Feuerwiderstand RF1
	Horizontaler Fluchtweg		Vertikaler Fluchtweg
	Abbruch		Neu
	Aufzugstüre E 30		Aufzugstüre RF1
	Brandfallgesteuert		Rolltor / BS-Vorhang EI 30
	Selbstschliessend (TS)		Tor / Abschluss E 30
	Tor EI 30		E 30
	Türe EI 30 / T 30		Fluchtweglänge
	Notausgangverschluss SN EN 179		Notöffnungstaster
	Mobiler Lüfter der Feuerwehr		Rauch- und Wärmeabzugsanlage Bedienstelle
	Zuluft / Abströmung		Handfeuerlöscher
	Sprinklerschutz		Wasserlöschposten
	Brandmeldeüberwachung		Brandmeldezentrale
	Schlüsseldepot		Sicherheitsbeleuchtung

Projekt: Abbruch und Neubau MFH Adresse: Birkenweg 4, 5036 Oberentfelden Parzelle 1061			
Brandschutzplan Grundriss Dachgeschoss			Mst.: 1:200 Datum: 24.02.2026
Information Brandschutz:			
Gebäudegeometrie:		Gebäude geringer Höhe (bis 11m Gesamthöhe)	
Konzept:		Bauliches Brandschutzkonzept	
Nutzung:		Wohnen	
Feuerwiderstand:			
Tragwerk	Geschossdecke	Brandabschnitts- bildende Wände	Fluchtweg vertikal
R 0	REI 0	EI 30	REI 30 RF1
Leitungen über mehrere Geschosse: in Installationsschächten mit Feuerwiderstand oder geschossweise abgeschottet gemäss VKF 15-15, Ziffer 3.6.			
 Brandschutz 360 Beratung / Planung / Ausführung		Brandschutz 360 GmbH Dorfstrasse 140 5012 Eppenberg	Tel. +41 62 849 51 01 info@brandschutz360.ch www.brandschutz360.ch
QS-Verantwortlicher Brandschutz:		Bauherrschaft:	
			

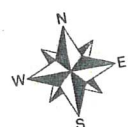


0m 5m 10m 15m 20m 25m 30m

EINGANG

- 6. März 2026

Planung und Bau
Oberentfelden

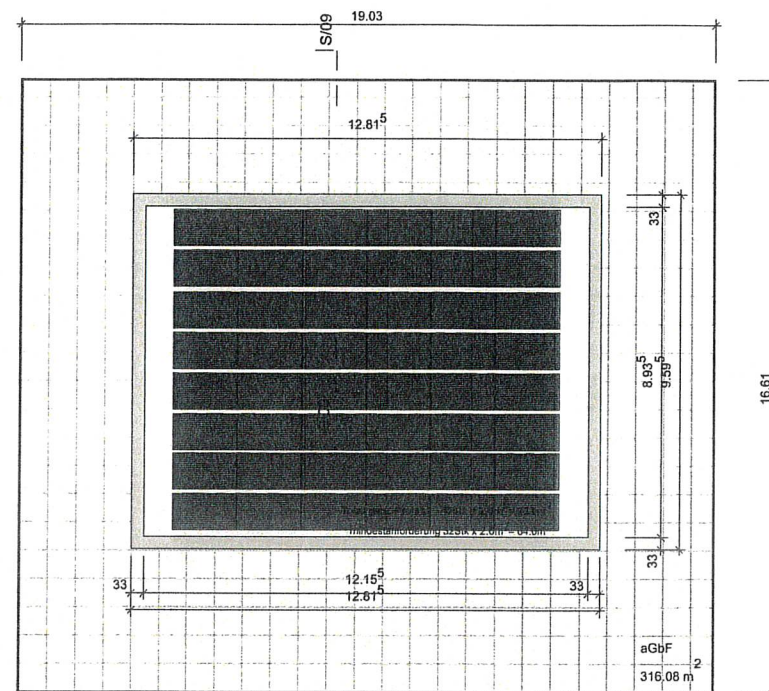

	Feuerwiderstand EI 30		Feuerwiderstand EI 30-RF1
	Feuerwiderstand EI 60		Feuerwiderstand EI 60-RF1
	Feuerwiderstand EI 90-RF1		Feuerwiderstand RF1
	Horizontaler Fluchtweg		Vertikaler Fluchtweg
	Abbruch		Neu
	Aufzugstüre E 30		Aufzugstüre RF1
	Brandfallgesteuert		Rolltor / BS-Vorhang EI 30
	Selbstschliessend (TS)		Tor / Abschluss E 30
	Tor EI 30		E 30
	Türe EI 30 / T 30		Fluchtweglänge
	Notausgangsverschluss SN EN 179		Notöffnungstaster
	Mobiler Lüfter der Feuerwehr		Rauch- und Wärmeabzugsanlage Bedienstelle
	Zuluft / Abströmung		Handfeuerlöscher
	Sprinklerschutz		Wasserlöschposten
	Brandmeldeüberwachung		Brandmeldezentrale
	Schlüsseldepot		Sicherheitsbeleuchtung

Projekt: Abbruch und Neubau MFH

Adresse: Birkenweg 4, 5036 Oberentfelden Parzelle 1061

Brandschutzplan

Grundriss Dach

Mst.: 1:200

Datum: 24.02.2026

Information Brandschutz:

Gebäudegeometrie:

Gebäude geringer Höhe (bis 11m Gesamthöhe)

Konzept:

Bauliches Brandschutzkonzept

Nutzung:

Wohnen

Feuerwiderstand:

Tragwerk	Geschossdecke	Brandabschnittsbildende Wände	Fluchtweg vertikal
R 0			

Bedachungen und Terrassenböden gem. BSR 14-15 „Verwendung von Baustoffen“

PV-Anlage gem. VKF-Merkblatt 2001-15

Brandschutz 360

Brandschutz 360 GmbH

Dorfstrasse 140

5012 Eppenberg


Tel. +41 62 849 51 01

info@brandschutz360.ch


www.brandschutz360.ch

QS-Verantwortlicher Brandschutz:

Bauherrschaft:

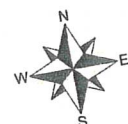

- 6. März 2026

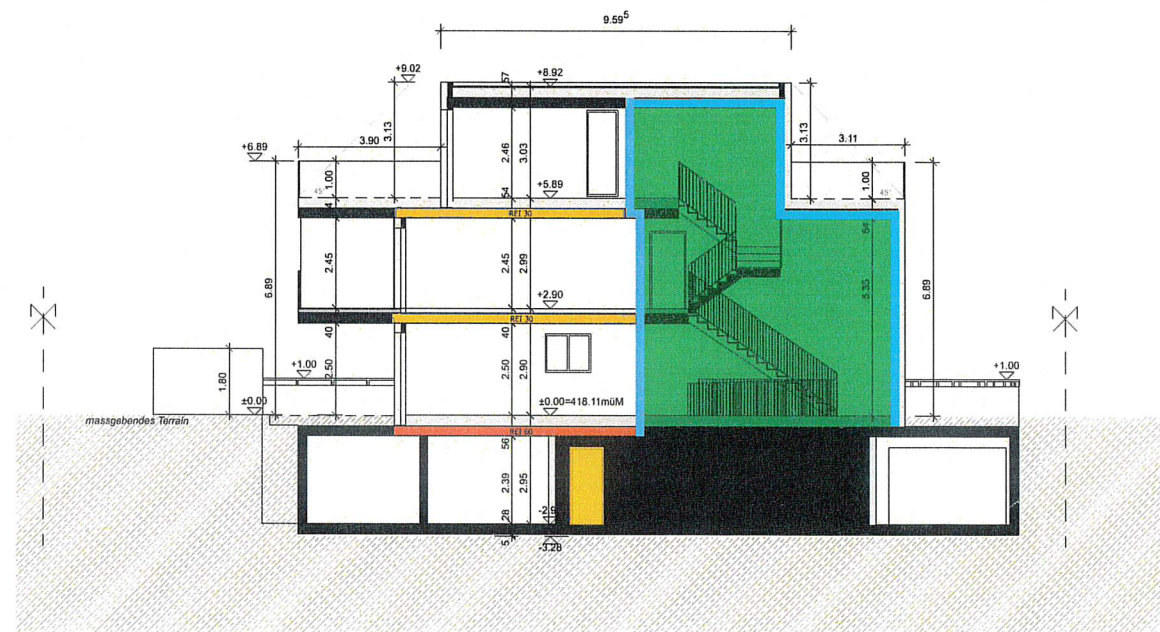Planung und Bau
Oberentfelden

	Feuerwiderstand EI 30		Feuerwiderstand EI 30-RF1
	Feuerwiderstand EI 60		Feuerwiderstand EI 60-RF1
	Feuerwiderstand EI 90-RF1		Feuerwiderstand RF1
	Horizontaler Fluchtweg		Vertikaler Fluchtweg
	Abbruch		Neu
	Aufzugstüre E 30		Aufzugstüre RF1
	Brandfallgesteuert		Rolltor / BS-Vorhang EI 30
	Selbstschliessend (TS)		Tor / Abschluss E 30
	Tor EI 30		E 30
	Türe EI 30 / T 30		Fluchtweglänge
	Notausgangverschluss SN EN 179		Notöffnungstaster
	Mobiler Lüfter der Feuerwehr		Rauch- und Wärmeabzugsanlage Bedienstelle
	Zuluft / Abströmung		Handfeuerlöscher
	Sprinklerschutz		Wasserlöschposten
	Brandmeldeüberwachung		Brandmeldezentrale
	Schlüsseldepot		Sicherheitsbeleuchtung

Projekt: Abbruch und Neubau MFH Adresse: Birkenweg 4, 5036 Oberentfelden Parzelle 1061			
Brandschutzplan Schnitt			Mst.: 1:200 Datum: 24.02.2026
Information Brandschutz:			
Gebäudegeometrie: Gebäude geringer Höhe (bis 11m Gesamthöhe) Konzept: Bauliches Brandschutzkonzept Nutzung: Wohnen			
Feuerwiderstand:			
Tragwerk	Geschossdecke	Brandabschnitts- bildende Wände	Fluchtweg vertikal
UG R 60 EG/OG R 30 DG R 0	UG REI 60 EG/OG REI 30 DG REI 0	UG EI 60 EG/OG EI 30 DG	UG REI 60 RF1 EG/OG REI 30 RF1 DG REI 30 RF1
Leitungen über mehrere Geschosse: in Installationsschächten mit Feuerwiderstand oder geschossweise abgeschottet gemäss VKF 15-15, Ziffer 3.6. Bedachungen und Terrassenböden gem. BSR 14-15 „Verwendung von Baustoffen“			
 Brandschutz 360 Sicherheit Planung Qualitätsbewusstsein		Brandschutz 360 GmbH Dorfstrasse 140 5012 Eppenberg	Tel. +41 62 849 51 01 info@brandschutz360.ch www.brandschutz360.ch
QS-Verantwortlicher Brandschutz: 		Bauherrschaft: 	

