6155 **BAUHERR**

Oberentfelden

1:500

Plannummer: 77
Parzellennummer: 957, 1937

EINGANG
16. März 2026
Planung und Bau
Oberentfelden

N

KANTON AARGAU
Nachführungsgeometer
Kreis Aarau

Katasterplankopie
Legende: www.cadastre.ch/legende
Datenqualität: Standard AV93
Datum: 11.02.2026

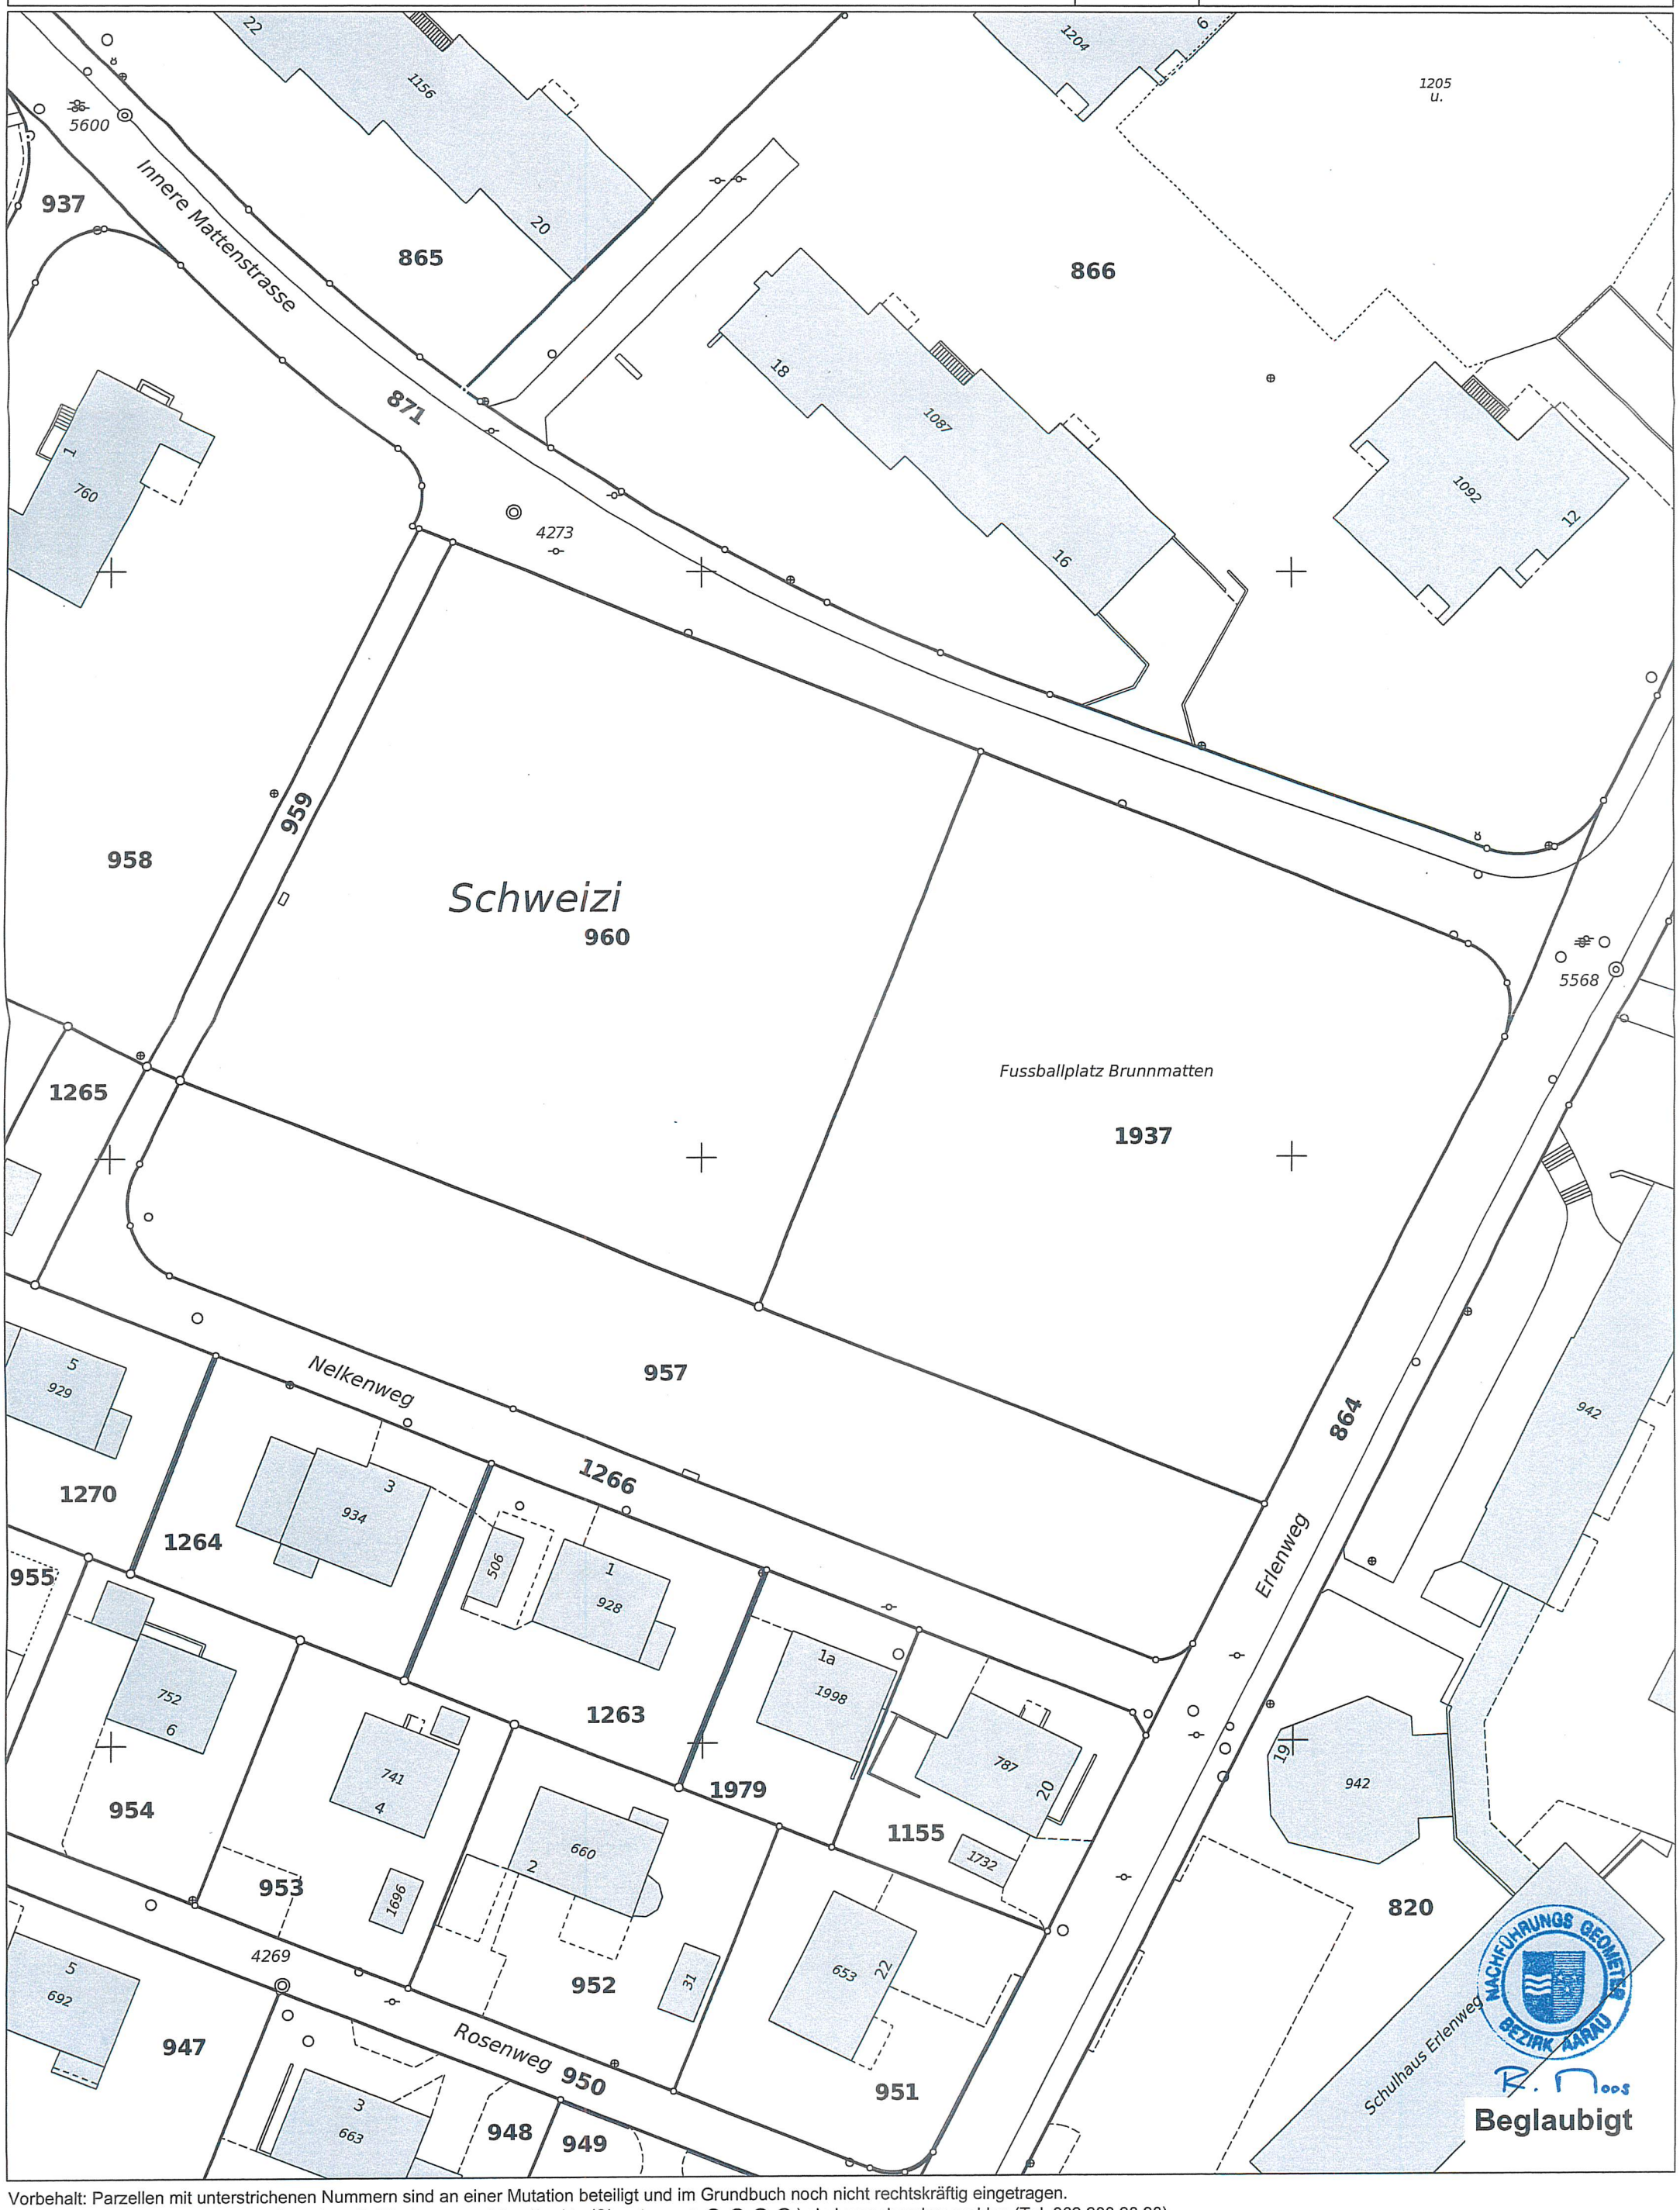

Vorbehalt: Parzellen mit unterstrichenen Nummern sind an einer Mutation beteiligt und im Grundbuch noch nicht rechtskräftig eingetragen.
Achtung! Schutz der Vermessungsfixpunkte: Gefährdungen solcher Punkte (Signaturen ⊗ ⊙ ◎ ◎ ⊗) sind umgehend zu melden (Tel. 062 200 28 28).