

EINGANG

16. März 2026

KIM STREBEL ARCHITECTEN

Bau und Bau  
OberentfeldenFachstelle Hindernisfreies Bauen  
der Kantone Aargau und Solothurn

09. Feb. 2026


Frohburgstrasse 4 | 4600 Olten  
Tel. 062 206 88 50 | www.procap.ch

<b>Aktennotiz</b>	Übergangslösung Sporthallen BFGS, Oberentfelden	
<b>Thema</b>	Beratungstermin Procap	
<b>Datum, Zeit</b>	28. Januar 2026, 09:00 bis 10:00	
<b>Ort</b>	Teams Besprechung	
<b>Teilnehmende</b>	René Zimmerli RZi Sebastian Schmid SSc Thomas Strebel TSt Sandro Spreiter SSp	Procap Schweiz, Fachstelle Hindernisfreies Bauen schneiderSchmid Landschaftsarchitektur Kim Strebel Architekten Kim Strebel Architekten (Akttenotiz)
<b>Entschuldigt</b>	Elida Riser ERI	DFRIMAG
<b>Verteiler</b>	Teilnehmende und Entschuldigte	
<b>Beilagen</b>	Besprochener Planstand, 28.01.26 mit Anpassung Darstellung Freiflächen vor Türen und Wendeflächen	

Traktandum	E= Entscheid A= Aufgabe I= Information	Verantw	Termin
<b>1.</b>	<b>Bisherige Besprechungen</b>		
1.1.	Die bisherigen Besprechungen und Inputs via Mail wurden im beiliegenden Plan berücksichtigt.		
<b>2.</b>	<b>Aussenbereich</b>		
2.1.	Gefälle und Platz Modulierung		
2.1.1.	<ul style="list-style-type: none"> <li>. Die Treppe beim Haupteingang entfällt.</li> <li>. Der Platz wird mit Betonpflastersteinen, z.B. Arena Vista oder mit einem gleichwertigen Produkt, belegt.</li> <li>. Der Platz weist ein maximales Gefälle von 6% auf.</li> <li>. Um die Rollstuhlgängigkeit zu gewährleisten, werden bei den Hauptzugängen die Pflastersteine ausgefugt.</li> <li>. Der übrige Vorplatzbereich wird mit offenen Fugen ausgeführt, um eine Vegetation in den Fugen zu ermöglichen.</li> </ul>	I	
2.2.	Rampen mit Holzbelag westseitig		
2.2.1.	<ul style="list-style-type: none"> <li>. Maximal 5% Rampengefälle</li> <li>. Rutschfestigkeit gemäss BFU-Vorgaben.</li> <li>. Ein maximales Spaltmass von 10mm ist einzuhalten.</li> </ul>	I	
<b>3.</b>	<b>Sporthallen und Nebenräume</b>		
3.1.	Duschen und WC-Fachschaft (Lehrpersonen)		
3.1.1.	Nebst den Garderoben und regulären WC-Anlagen sind vorgesehen: <ul style="list-style-type: none"> <li>. 1 Kombiraum</li> <li>. 1 genderneutrales IV-WC</li> <li>. 1 separate IV-Dusche in Kombination mit dem Sanitätsraum</li> </ul>	I	
3.1.2.	Lehrpersonen im Rollstuhl nutzen die obengenannten Räume. Die 2 weiteren Duschen sowie das separate WC unterliegen keinen Anforderungen seitens Procap.	I	
3.2.	Garderoben		

- 3.2.1. Die Waschtische in den Garderoben sind fakultativ und müssten keine Anforderungen von Procap erfüllen.  
Es wird empfohlen die Waschtische folgendermassen zu planen:
- . Waschtisch mit tiefem Siphon
  - . Spiegel bis auf Waschtischhöhe
- 3.3. Freiflächen
- 3.3.1. . Freie Wendefläche in den Umkleieräumen von 1,20x1,40m vorsehen. |  
. Freiflächen vor Türen gemäss SIA 500, Ziffer 3.3.3.1. planen.  
. Mindesttiefe Windfang 1,40m.  
. Freifläche vor der Tür Aussengeräteraum gemäss Plan ist ausreichend.
4. **Motorisierung der Türen**
- 4.1. . Aussentüren, welche breiter als 0,90m sind in der Regel zu motorisieren |  
(Abhängig von Gewicht und Bedienkräften)

Für die Aktennotiz: 28.01.26, Sandro Spreiter

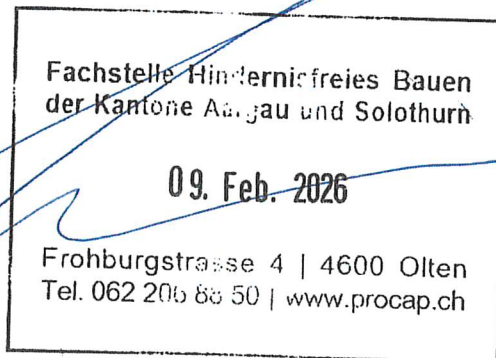

6155


BAUHERR

Fixpunkt 412.33' müM

EINGANG

16. März 2026


Planung und Bau  
Oberer Erlenweg

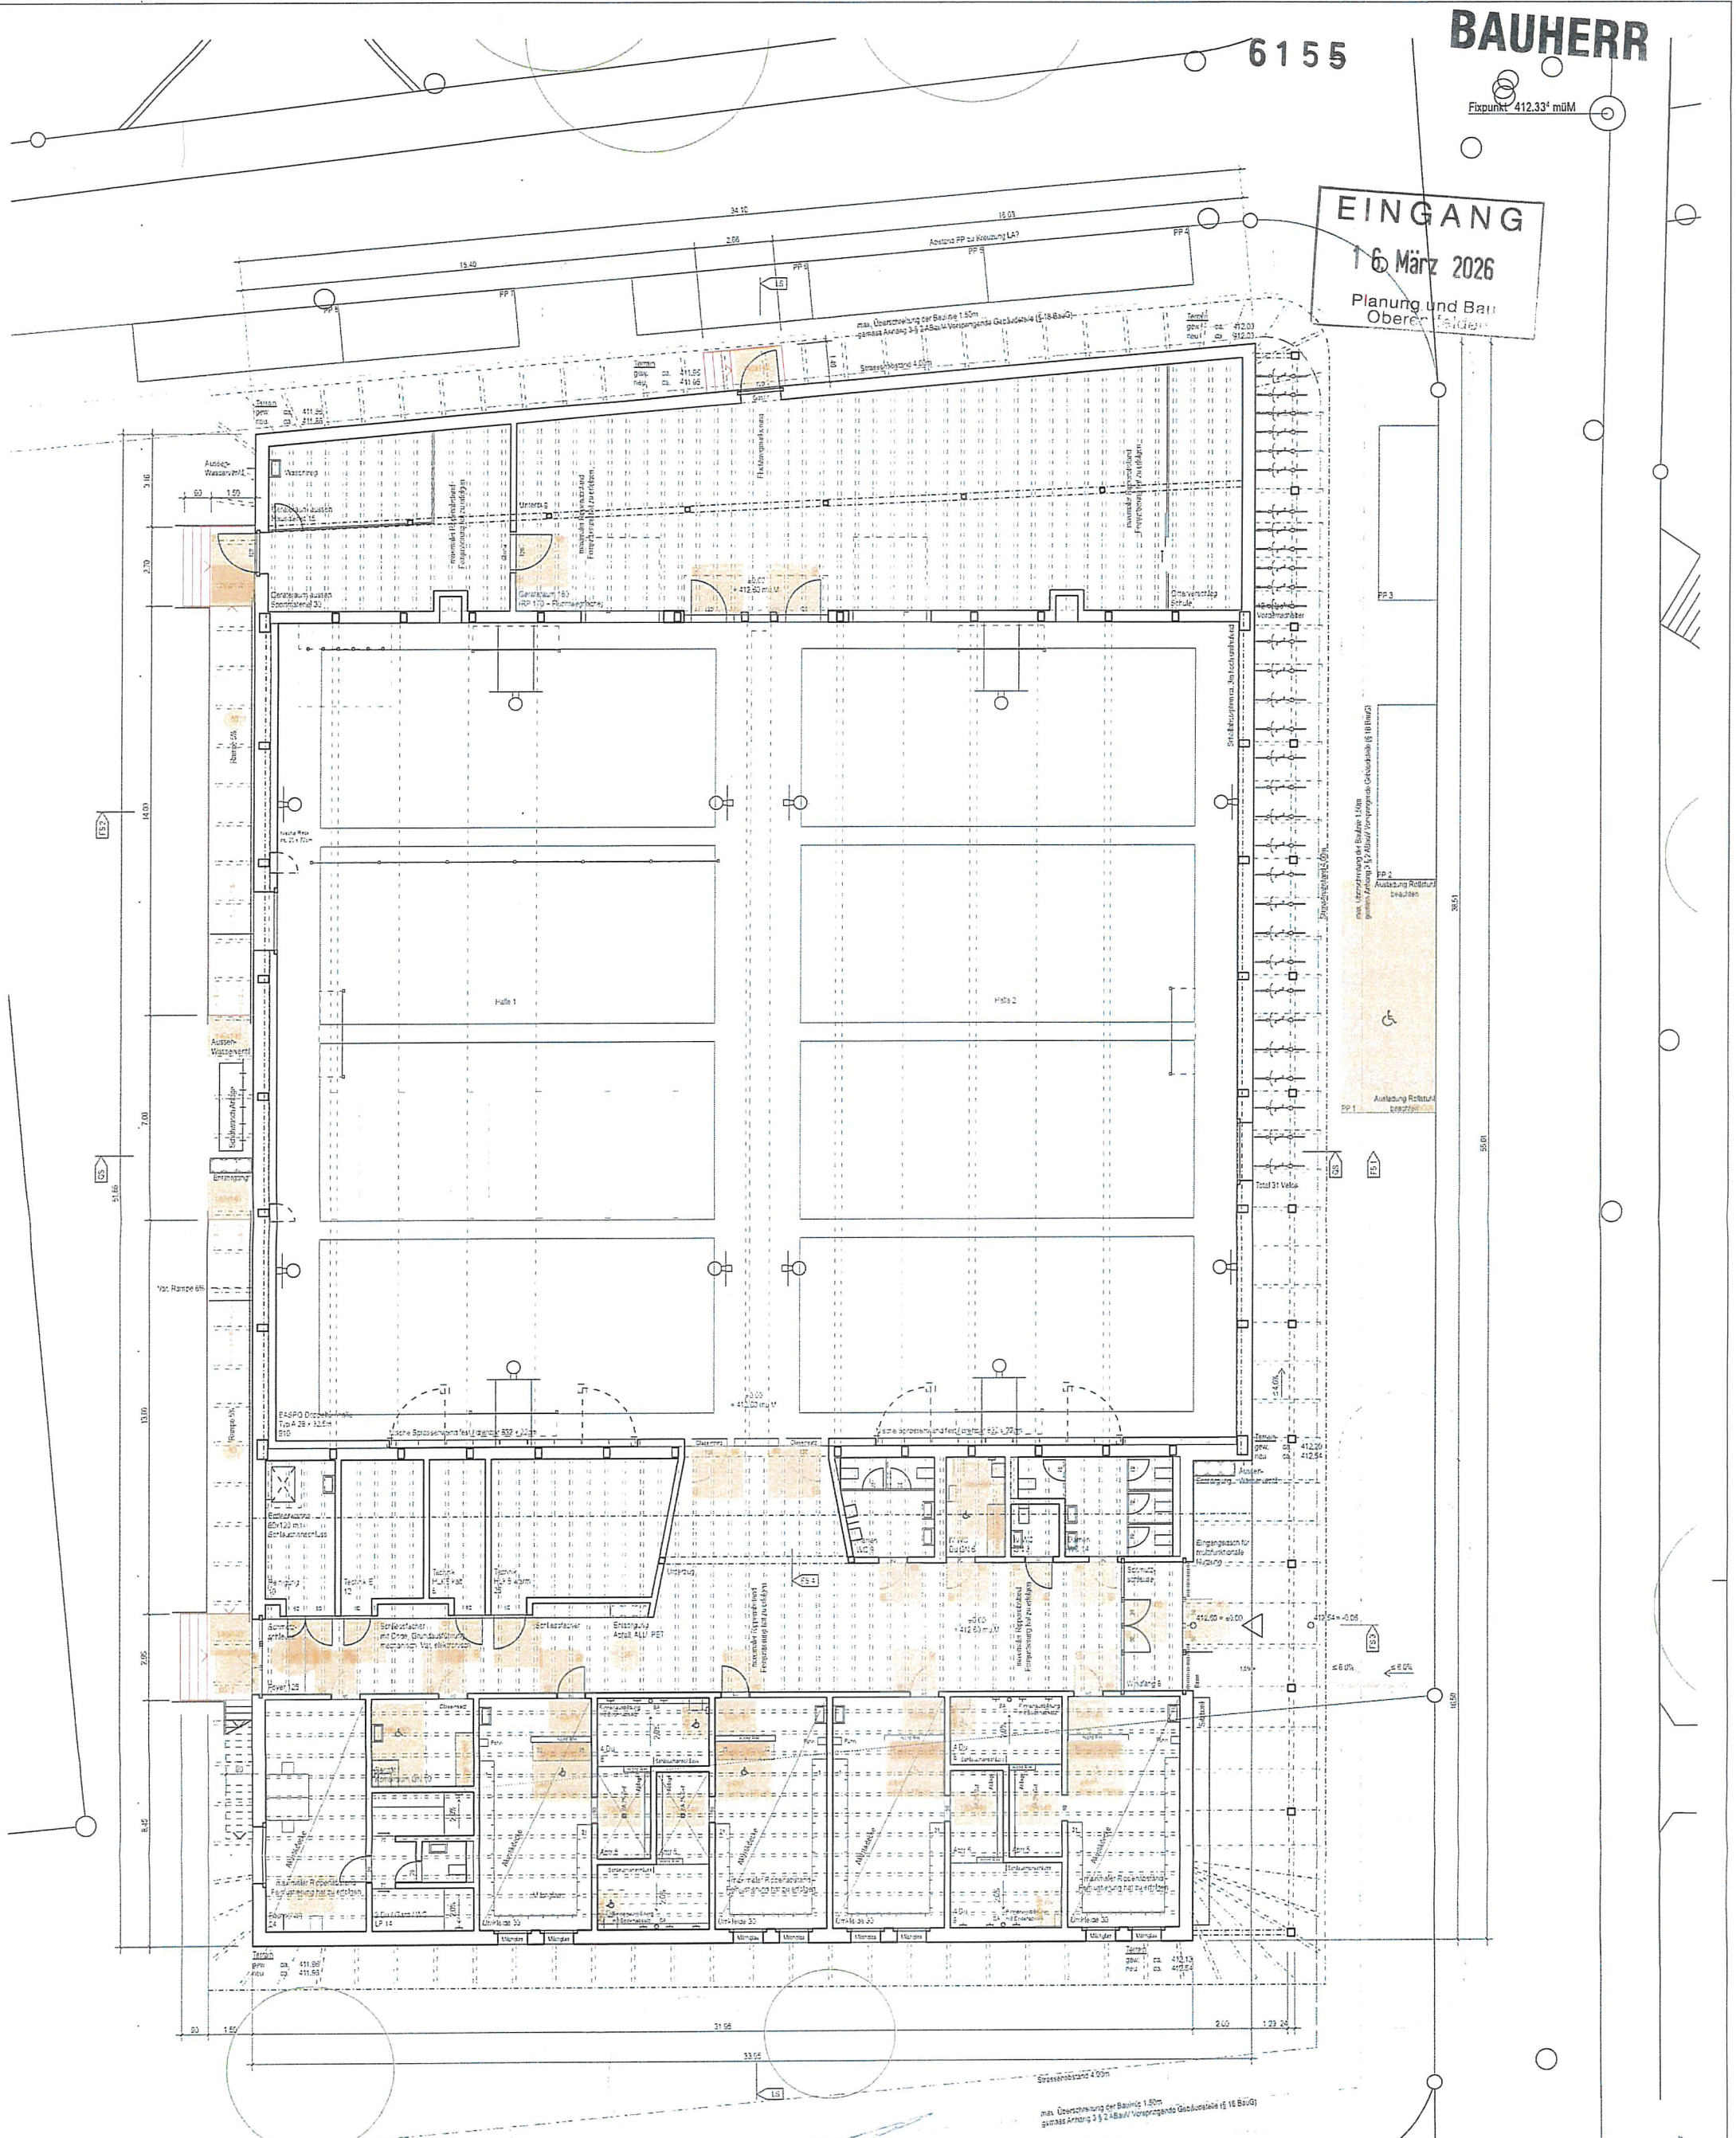

**Fachstelle Hindernisfreies Bauen  
der Kantone Aargau und Solothurn**

09. Feb. 2026

Frohburgstrasse 4 | 4600 Olten  
Tel. 062 206 33 50 | www.procap.ch

BAUPROJEKT		±0.00 = 412.60 müM	1 2 3 4 5 6 7 8 9 10 11 12	
 <b>KANTON AARGAU</b>		<b>Department Finanzen und Ressourcen Immobilien Aargau</b> Tellstrasse 67, Postfach 2531, 5001 Aarau Tel. 062 835 35 00 Fax. 062 835 35 09		
A01D	Übergangslösung Sporthallen BFGS, Erlenweg 5036 Oberentfelden			MST 1:100
Plan-Nr. A_BP_111	Grundrissplan Niveau 0 - Procap			Plangrösse A1
Datum: 28.01.2026	Ersteller: (SSP), Kim Strabel Architekten GmbH, Rain 18, 5000 Aarau	Rev. Datum: Rev. Ersteller:		


EINGANG

Innere Mattenstrasse

6. März 2026

Planung und Bau Oberentfelden

Abstand PPs zu Kreuzung über 5m (8.2m)

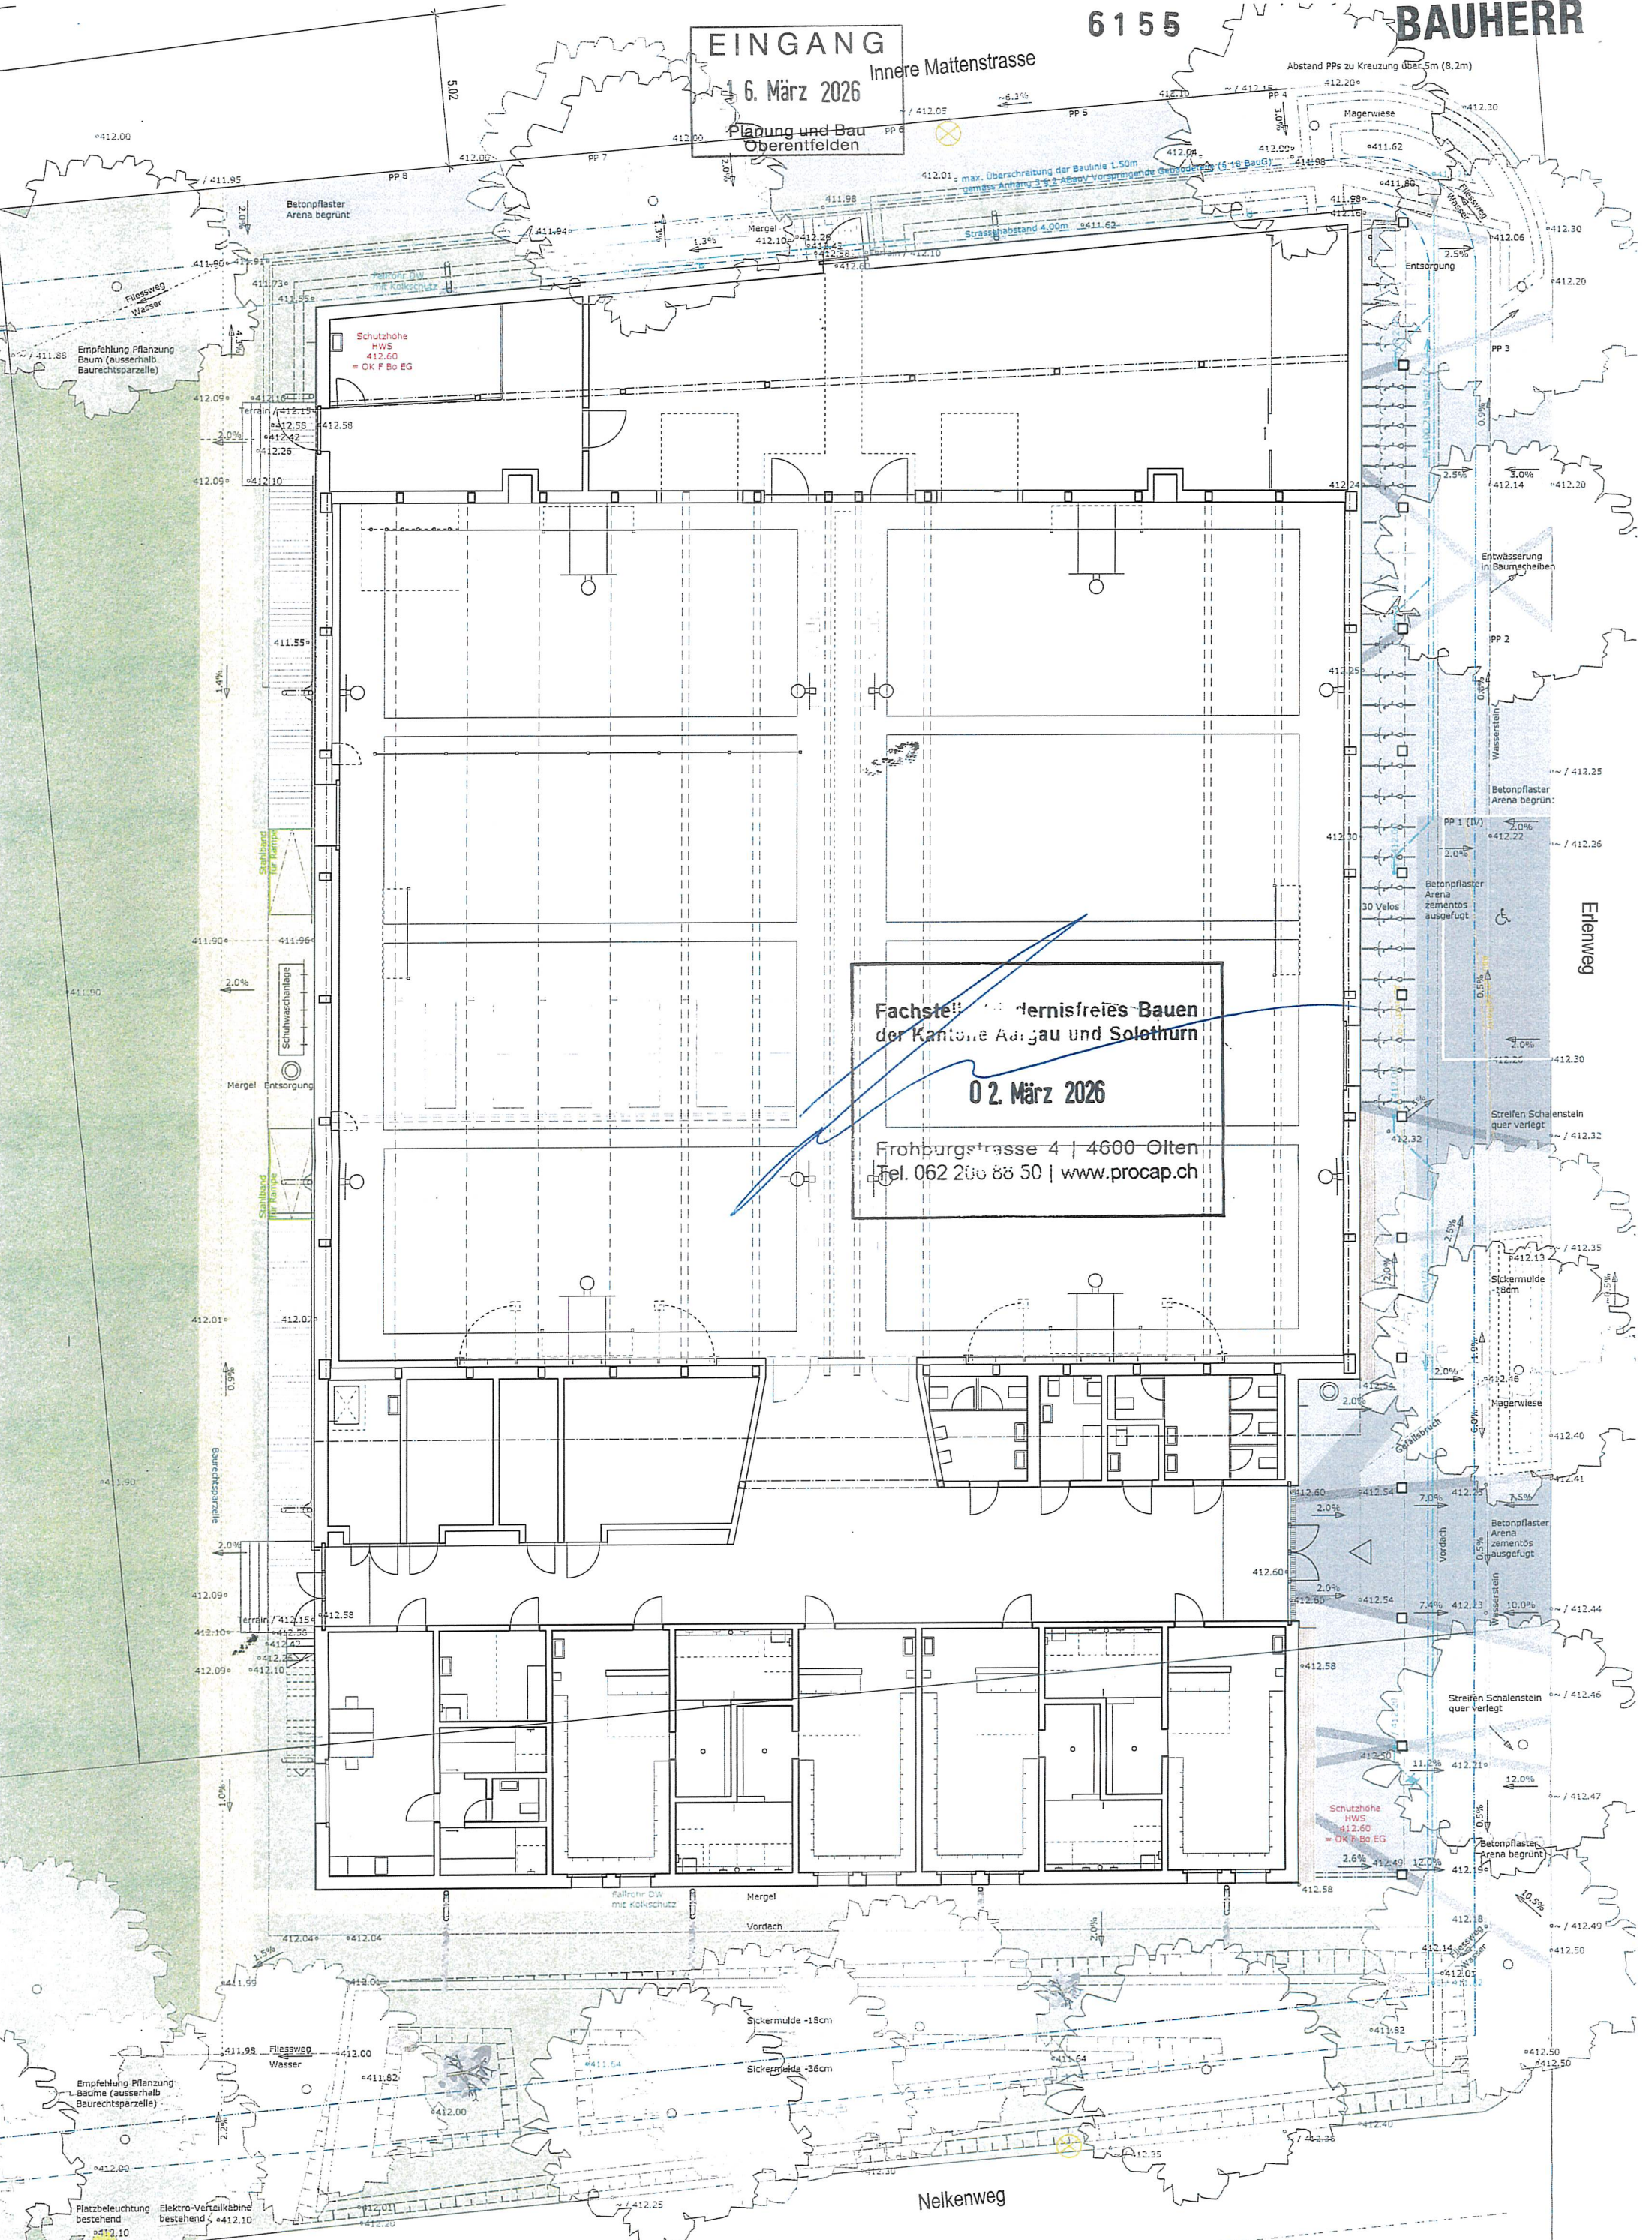

**Fachstelle: Modernisiertes Bauen  
der Kantone Aargau und Solothurn**

**02. März 2026**

Frohburgstrasse 4 | 4600 Olten  
Tel. 062 200 88 50 | www.procap.ch

