


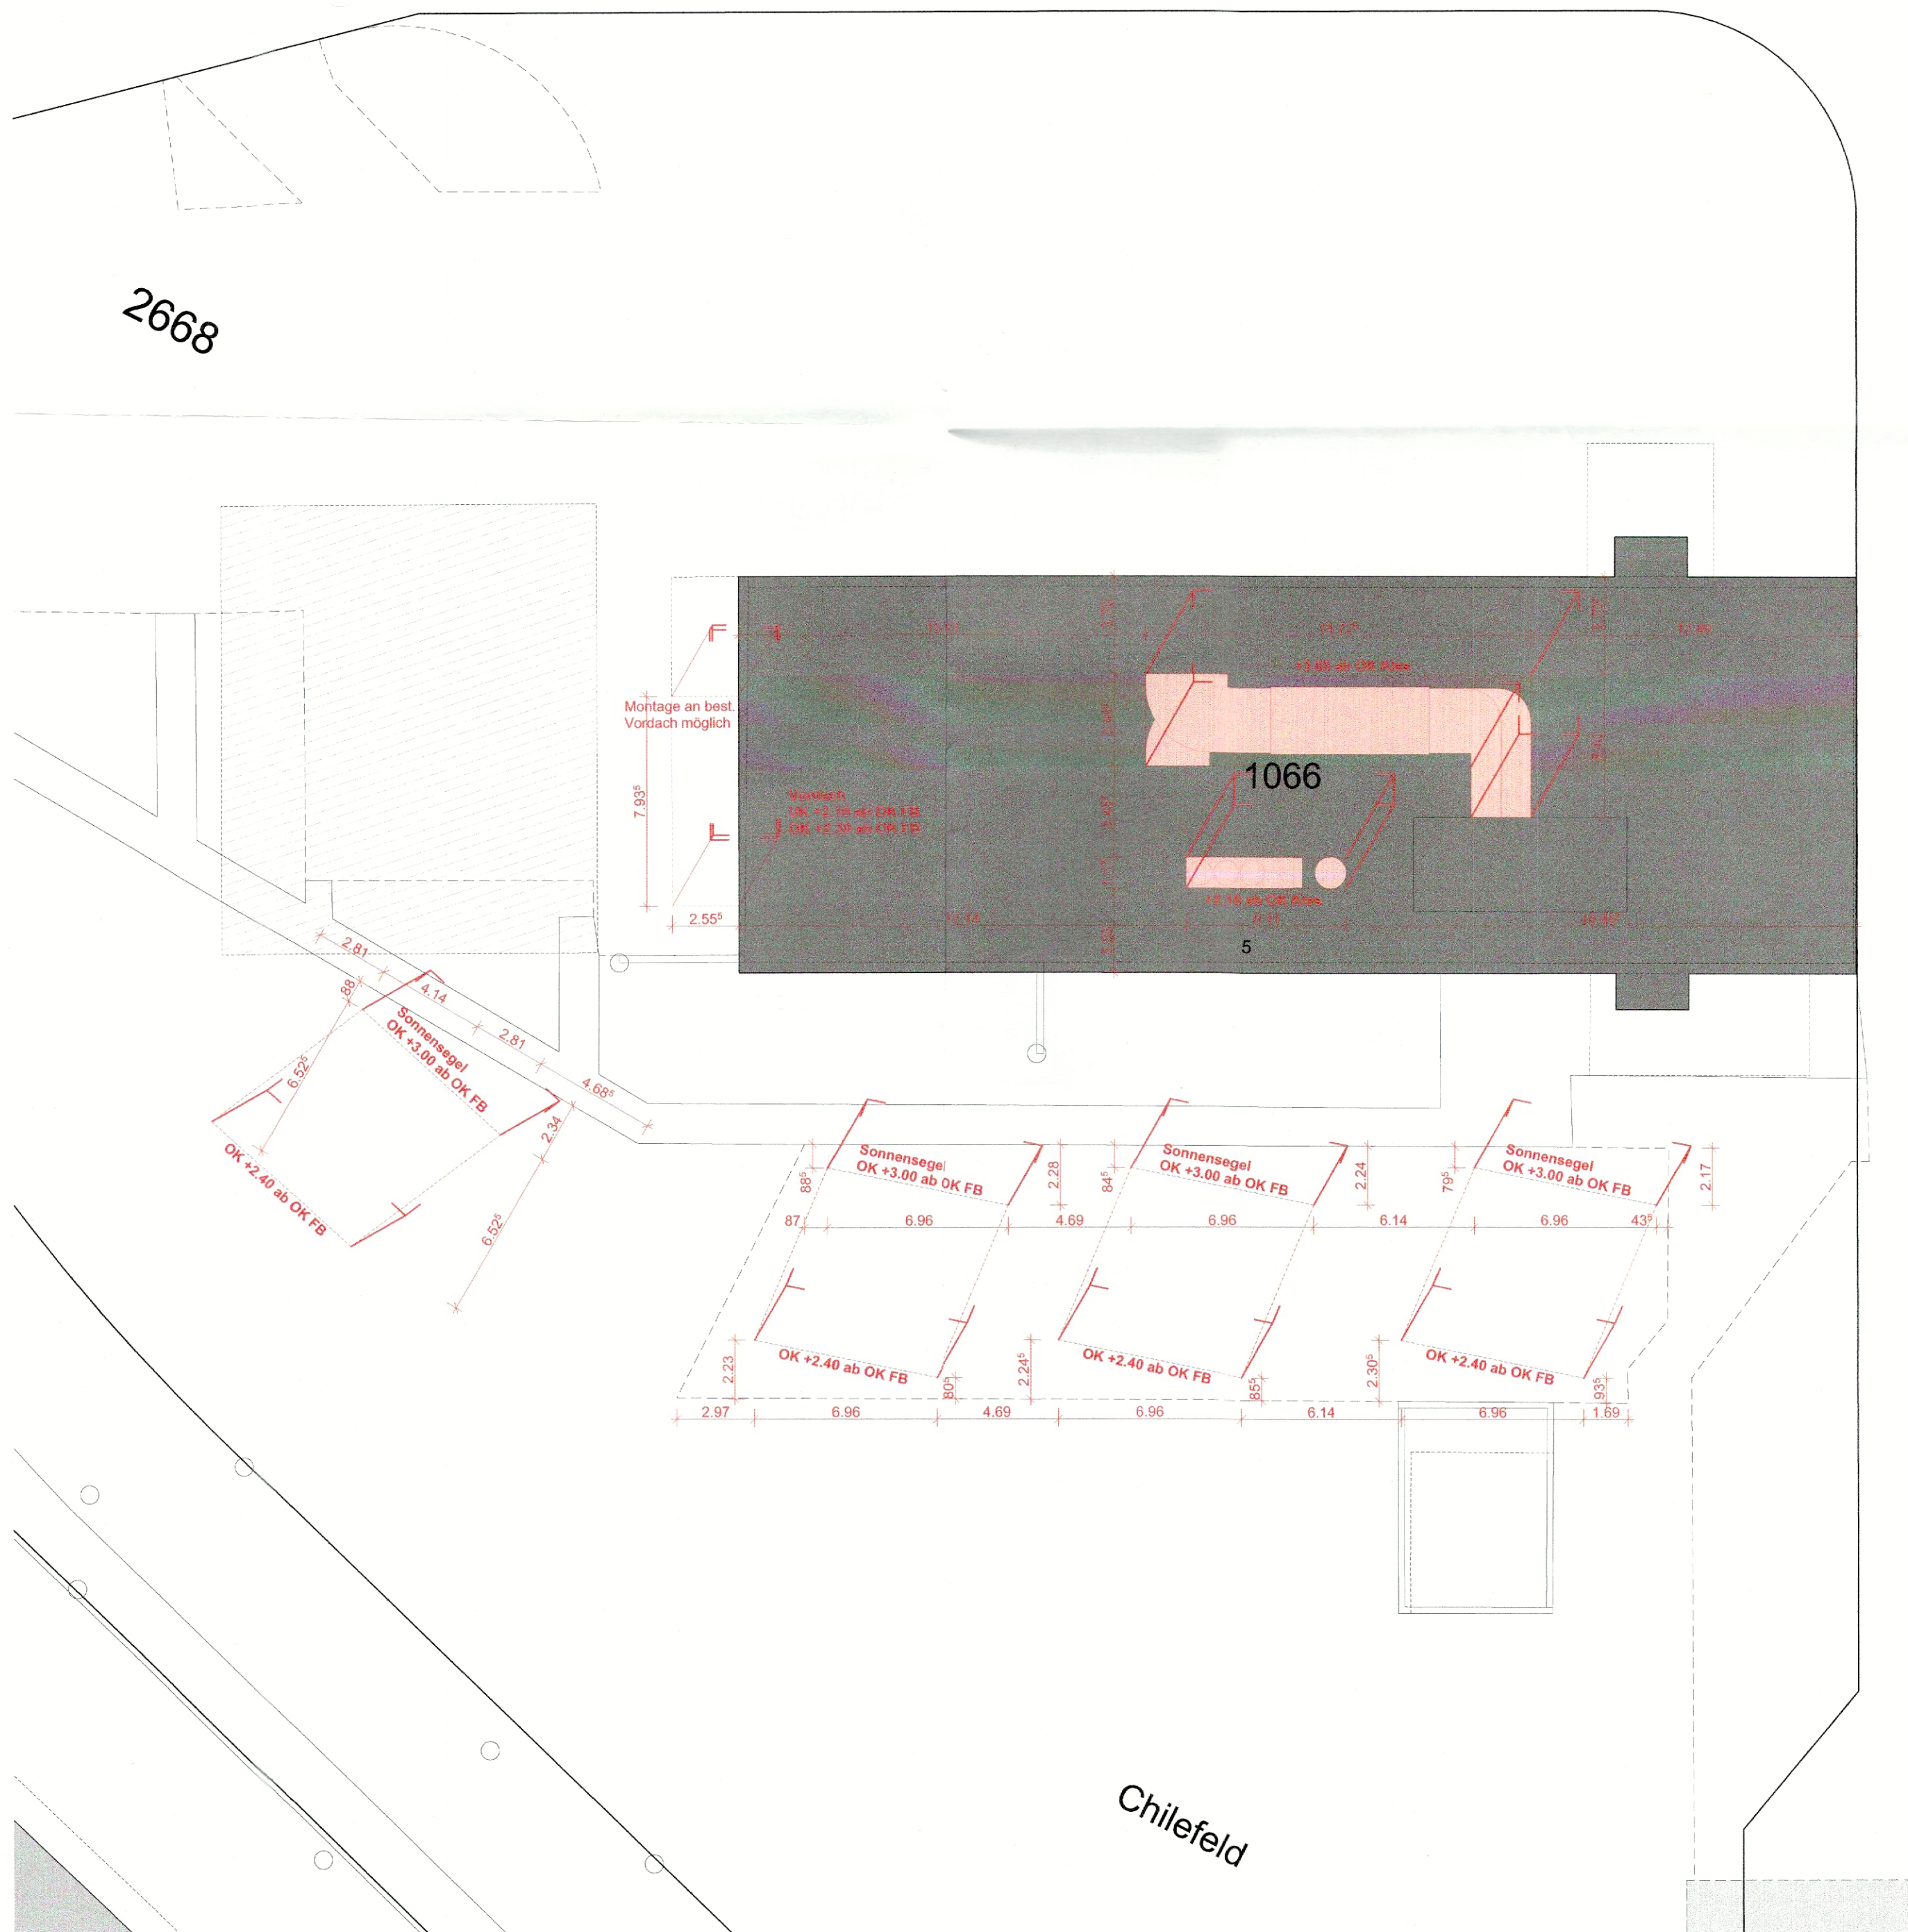

6183

BAUHERR

PLANLEGENDE

Bestand Neu Abbruch

MASSSTAB

0 2 6 10 20m

EINGANG

GRUNDEIGENTÜMER:IN

Dreier AG
Bahnhofstrasse 1A
5034 Suhr

25. Aug. 2026

Planung und Bau
Oberentfelden

dreier

Oberentfelden, 25.08.26

BAUHERR:IN

Kanton Aargau, Departement Finanzen und Ressourcen, Immobilien Aargau
Tellstrasse 67
5001 Aarau

KANTON AARGAU

Aarau, 24.08.26

ARCHITEKT:IN

ARK Architekten GmbH
Neumattstrasse 15
5000 Aarau
062 552 09 45
info@ark-architekten.ch

ARK
architekten

PROJEKTDATEN

Erdgeschoss = ±0.00 = xxx.xx m ü.M.

REVISIONEN				
Nr.	Datum	Bemerkung	Gez.	
0	25.08.26	Baugesuch	fc	

Baugespann BP200

MASSSTAB 1:200

PHASE Bauprojekt

PROJEKT ARK-26-08 BFGS Oberentfelden

BAUHERR:IN Kanton Aargau, Departement Finanzen und Ressourcen, Immobilien Aargau