



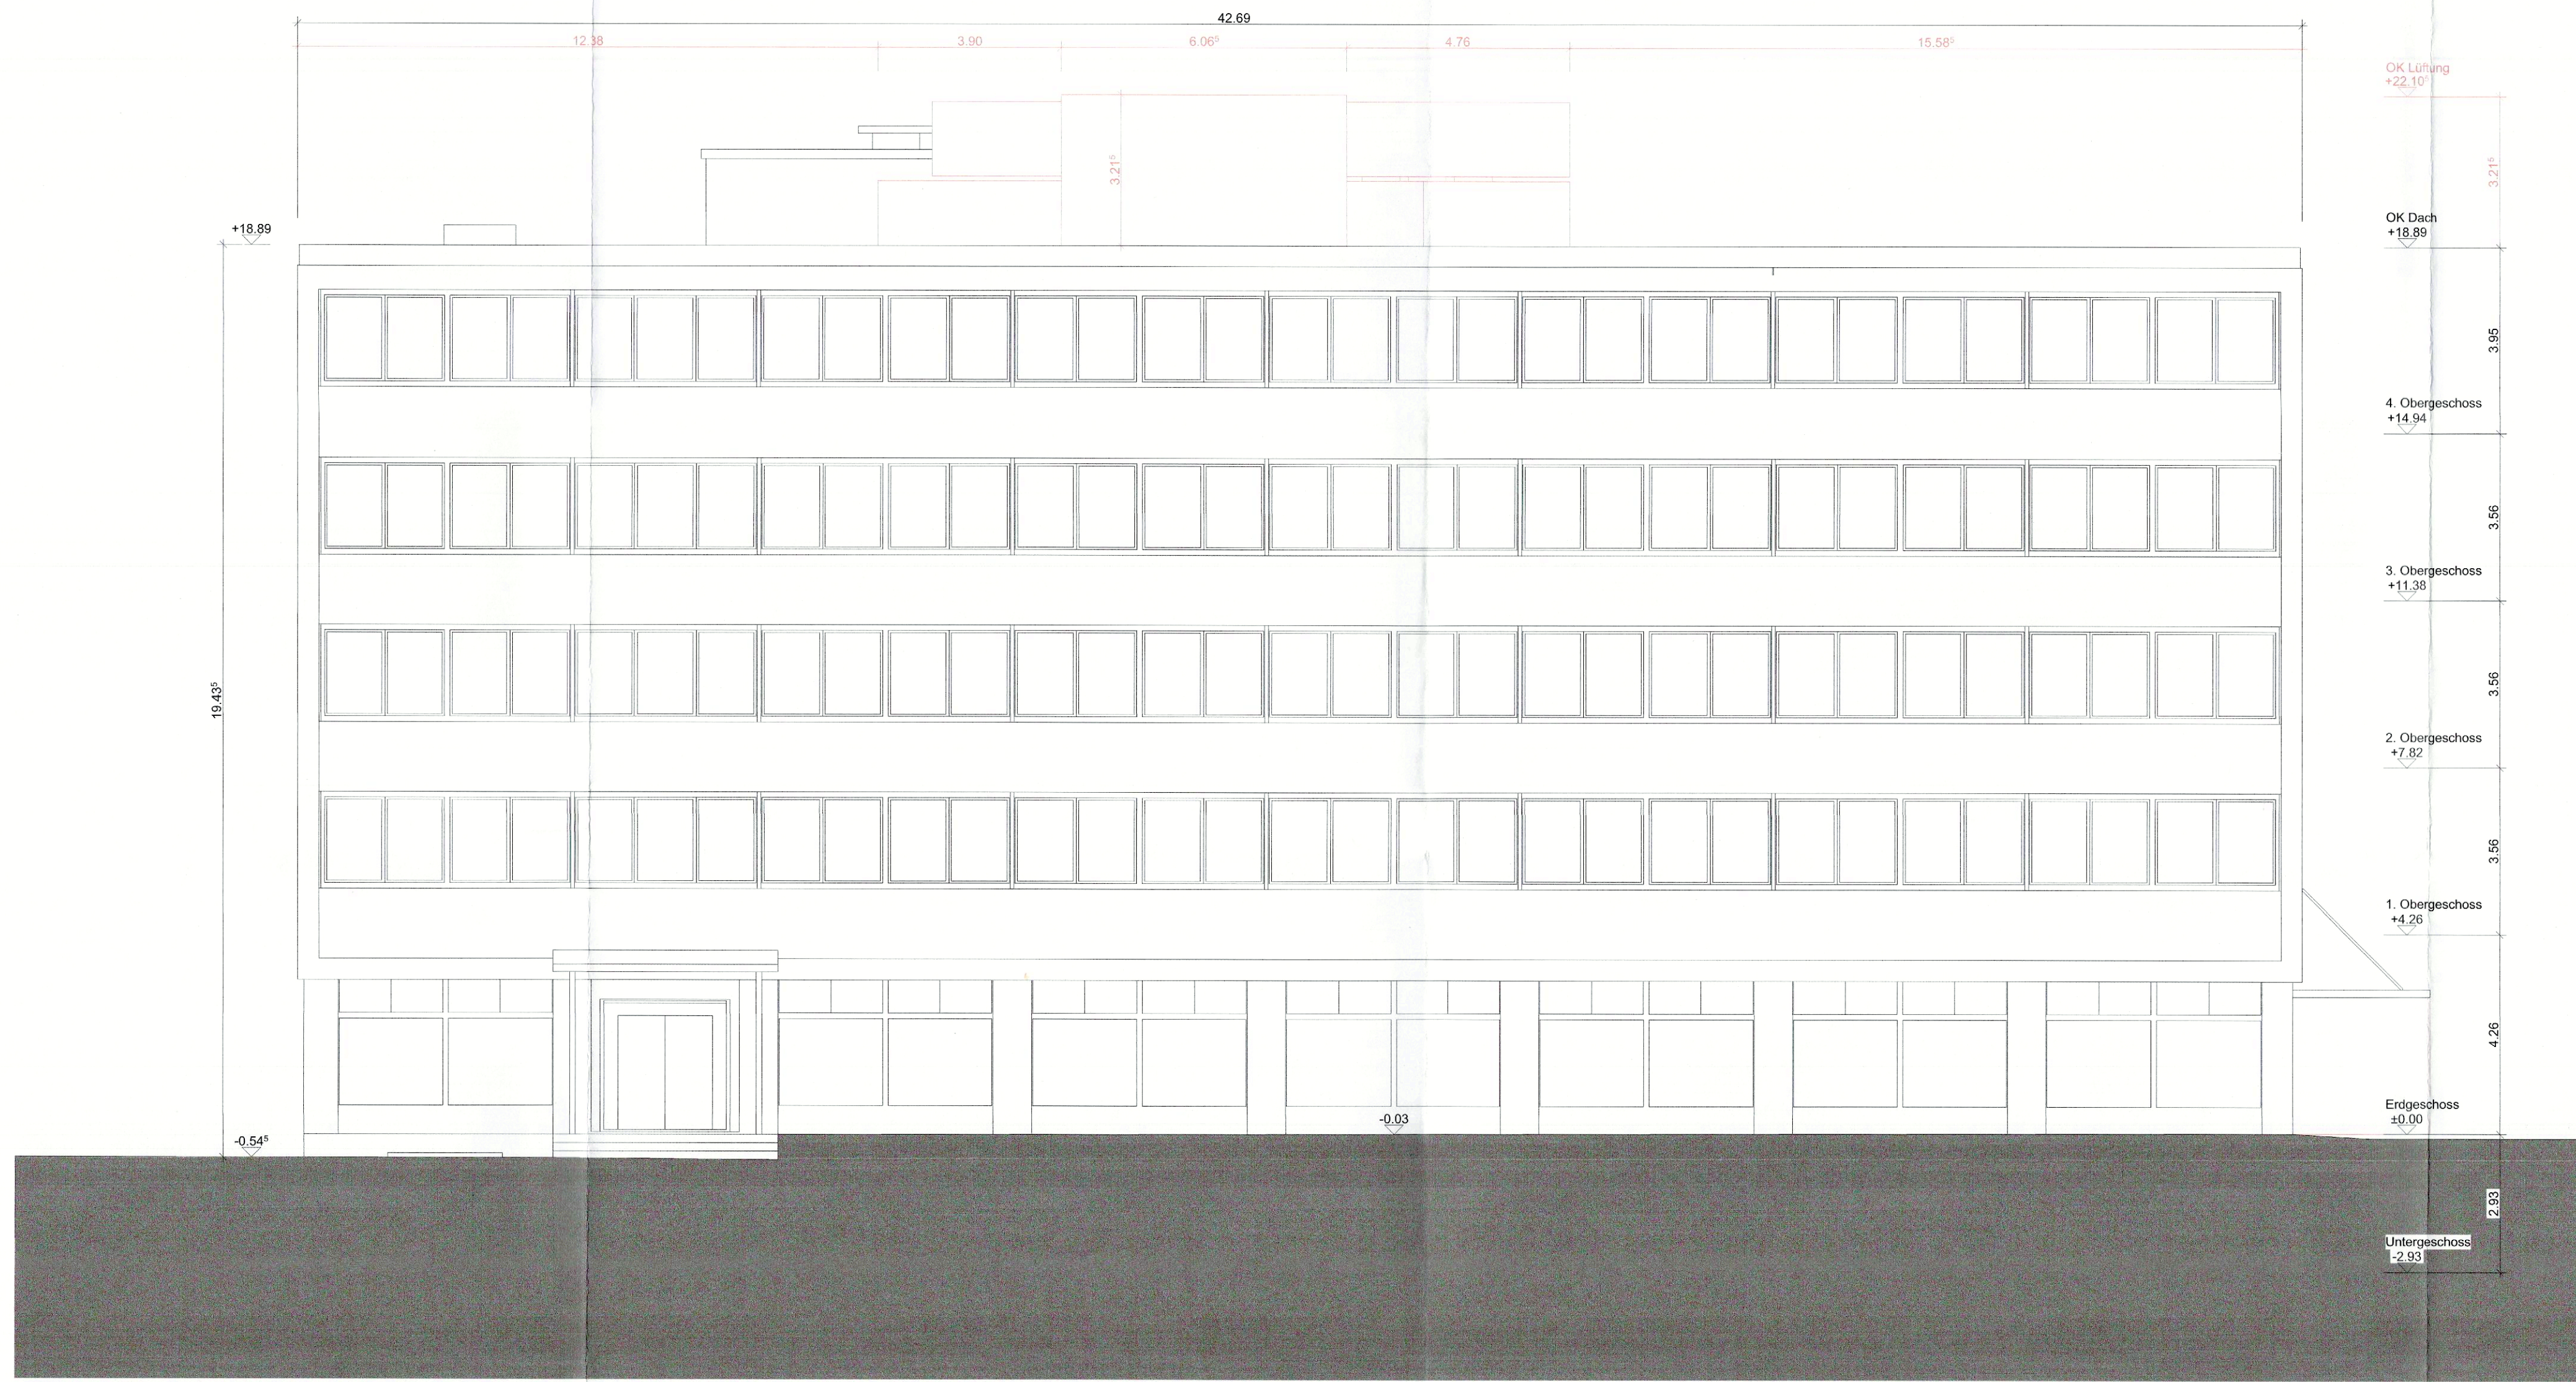


Fassade Nord

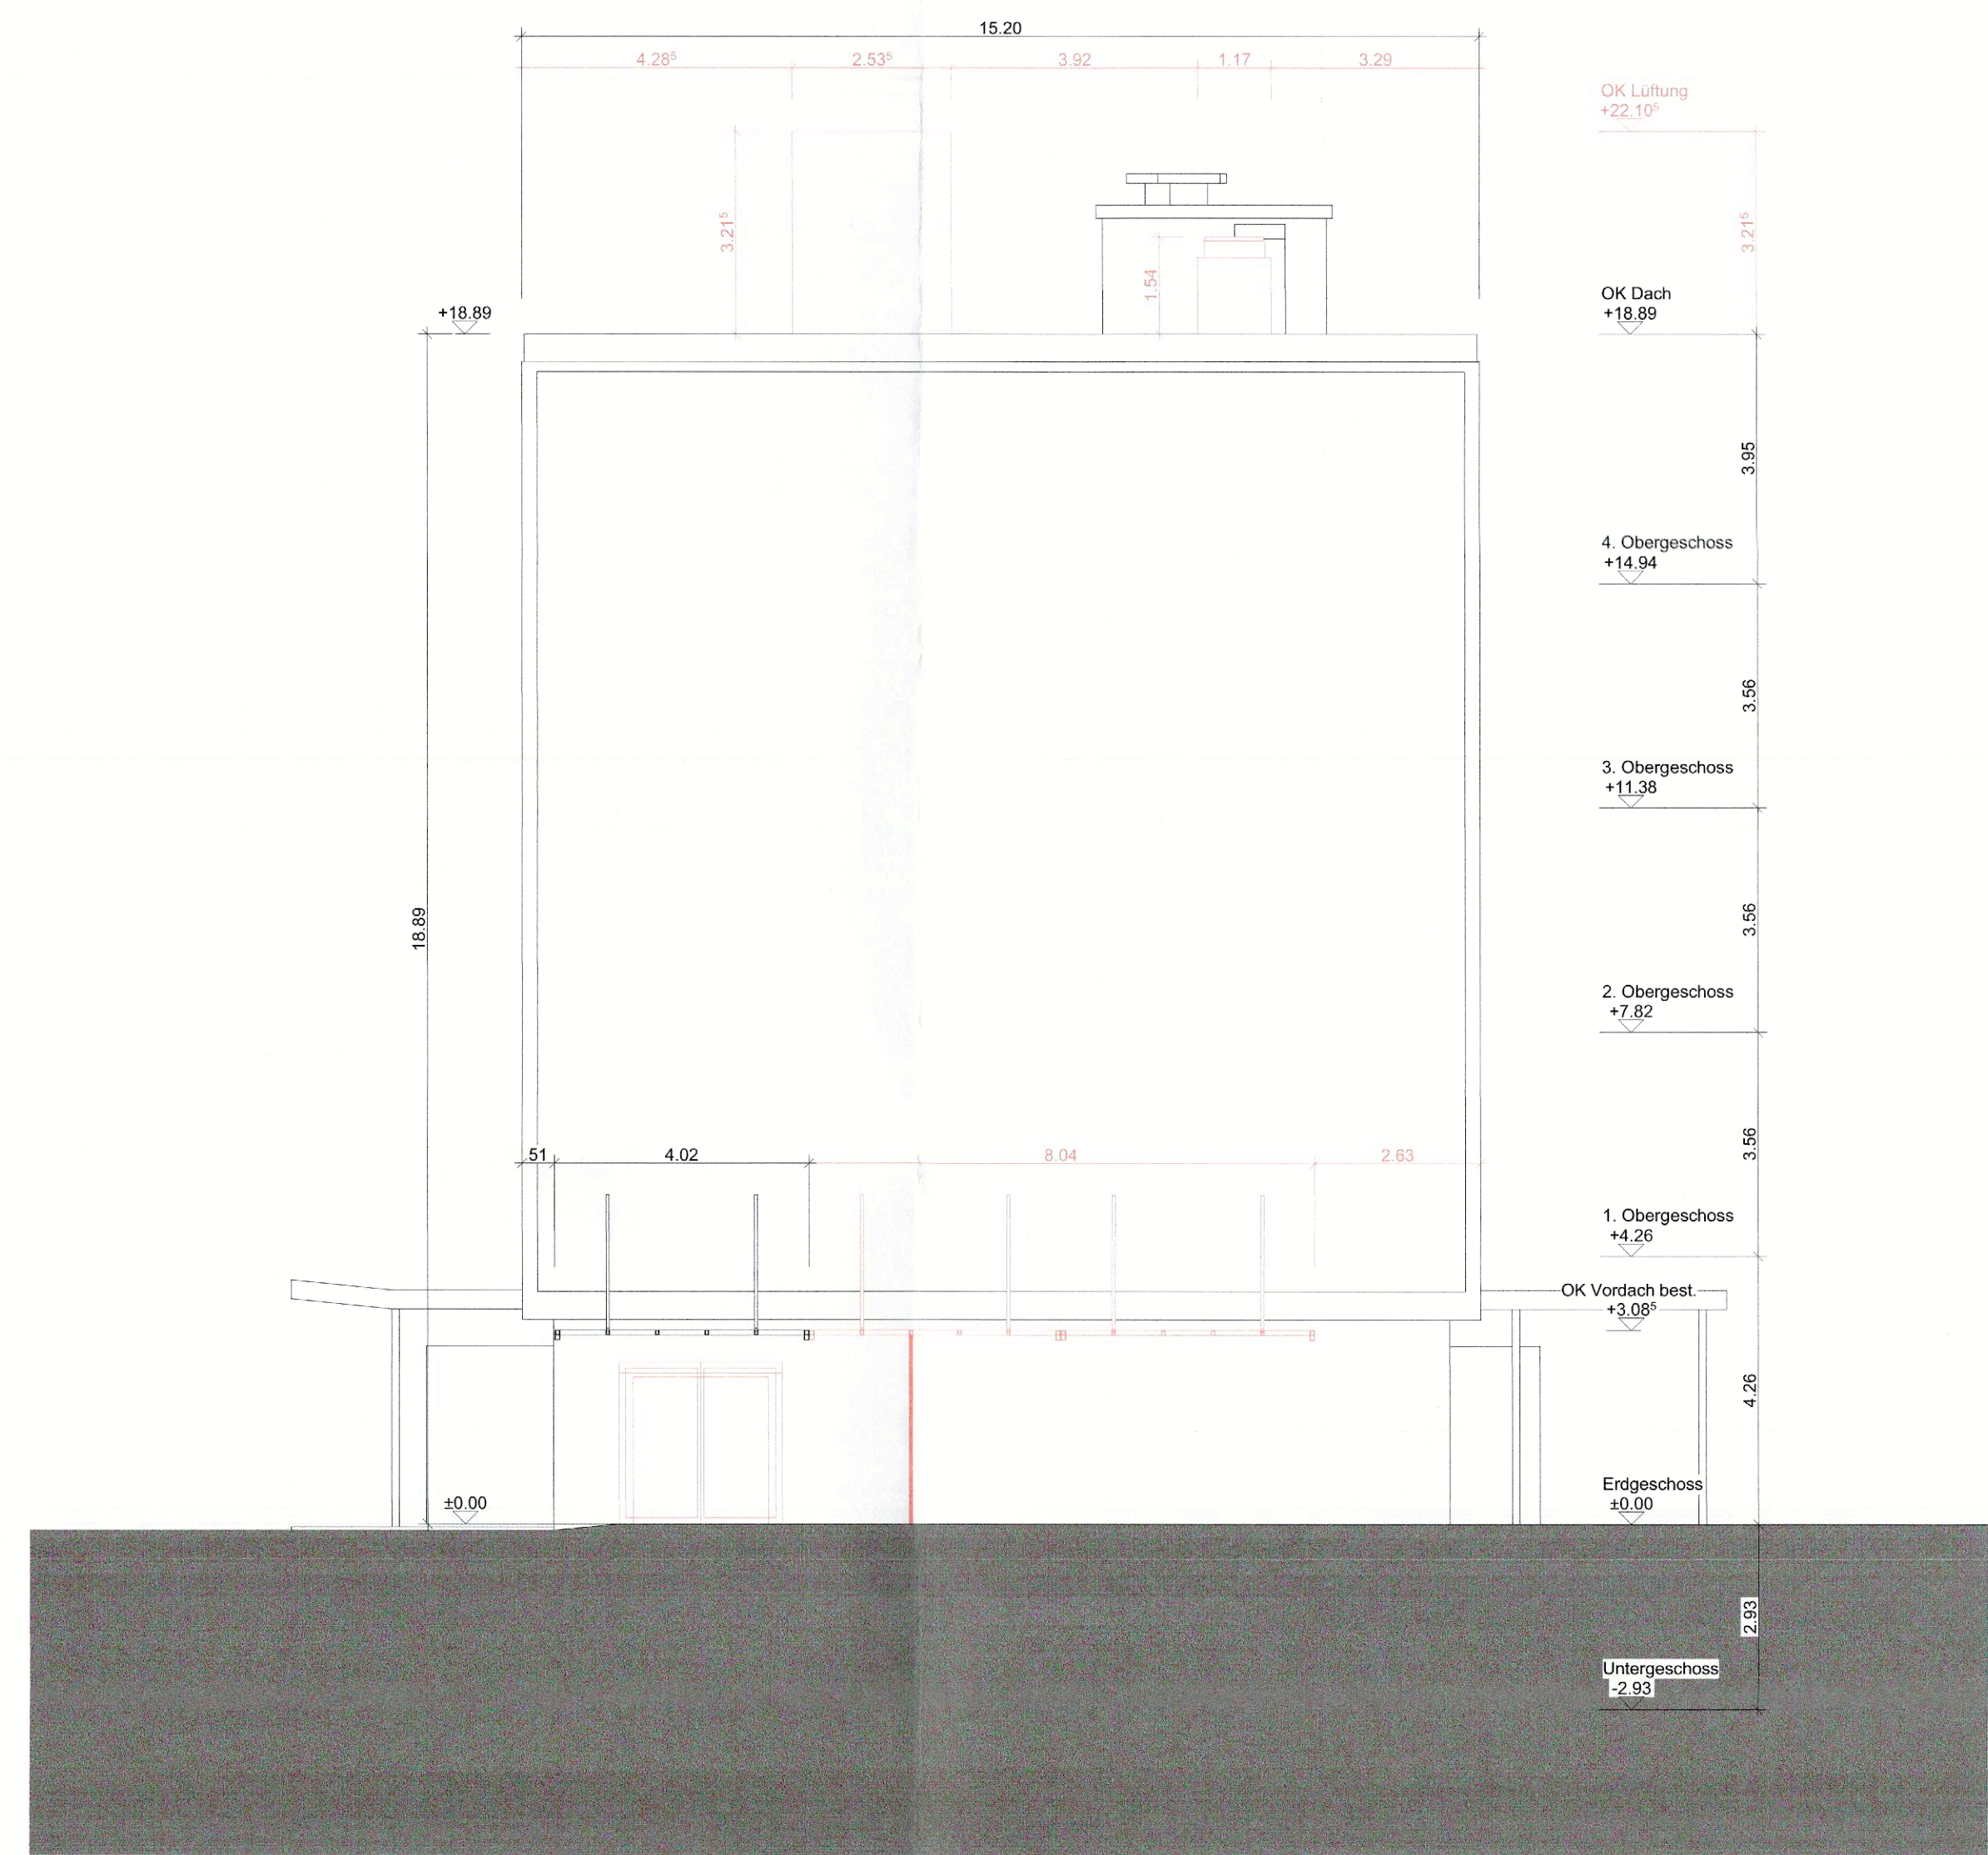

Fassade West



Fassade Süd

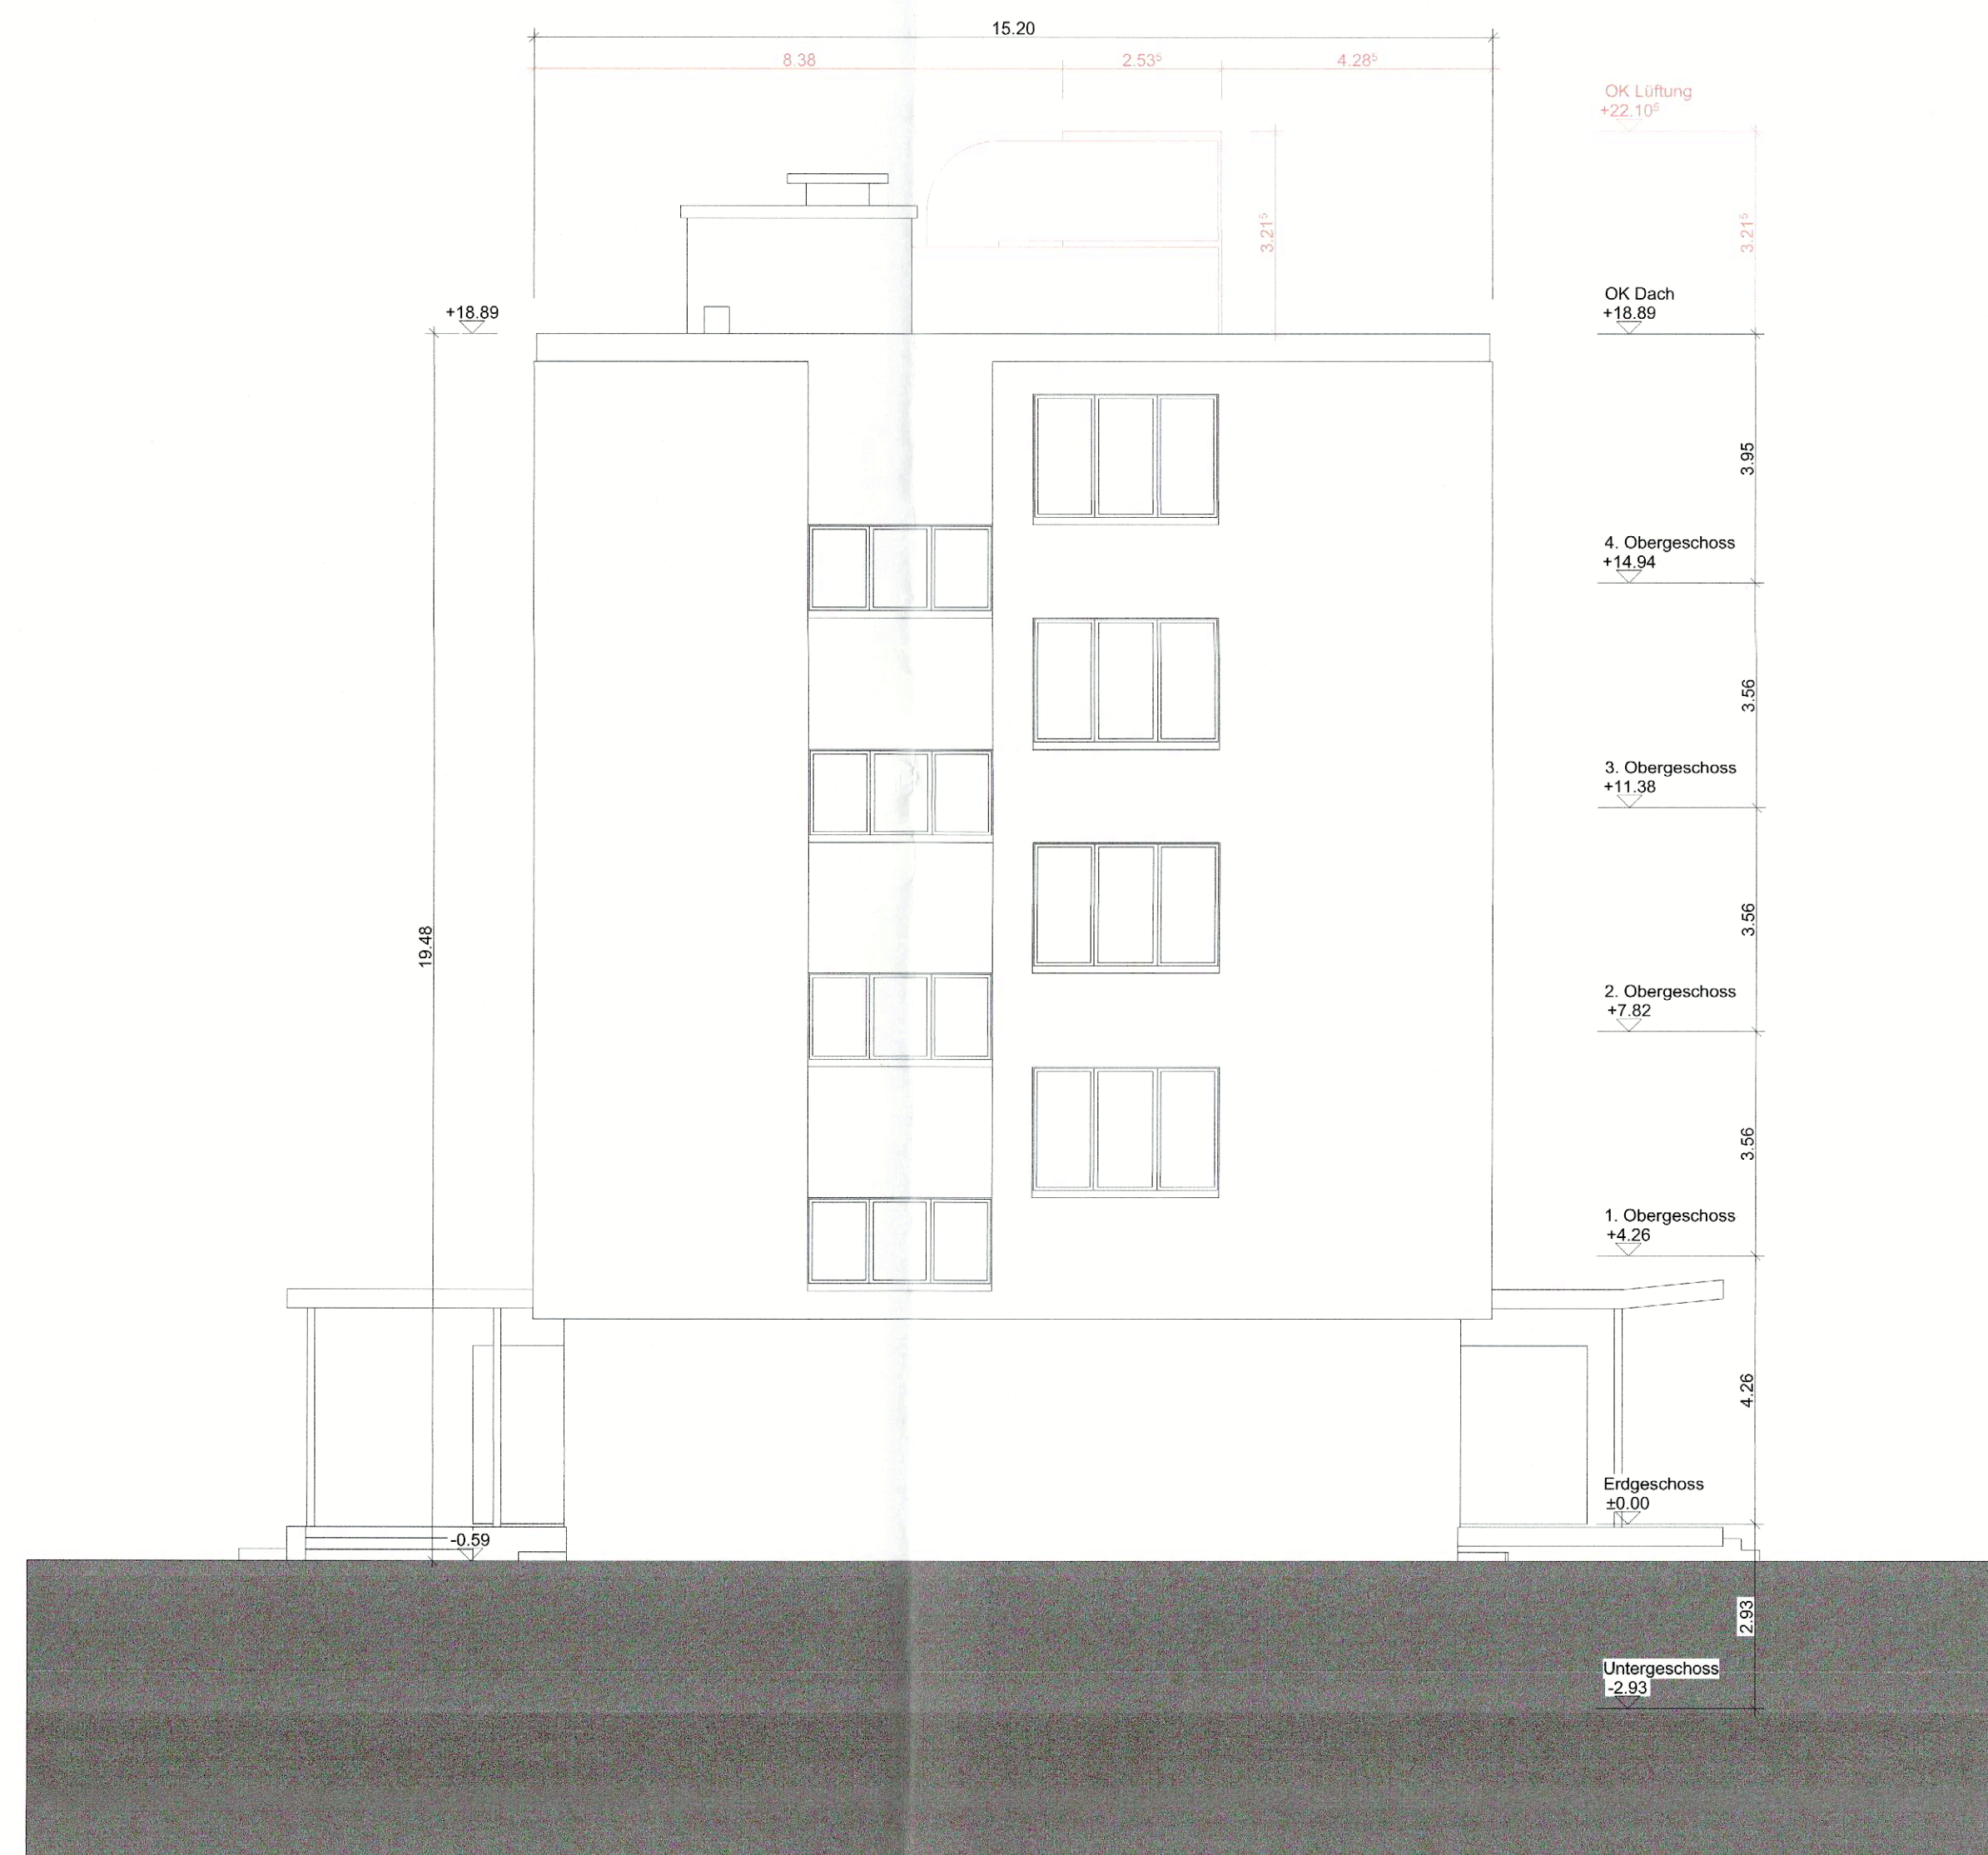

Fassade Ost

6183 **BAUHERR**

PLANLEGENDE
 Bestand Neu Abbruch

MASSSTAB
 0 1 3 5 10m

GRUNDEIGENTÜMER:IN
 Dreier AG
 Bahnhofstrasse 1A
 5004 Aarau

EINGANG
 25. Aug. 2026
 Planung und Bau
 Oberentfelden

Oberentfelden, 25. 08. 26

BAUHERR:IN
 Kanton Aargau, Departement Finanzen und Ressourcen, Immobilien Aargau
 Tellenstrasse 67
 5001 Aarau

Aarau, 24. 08. 26

ARCHITEKT:IN
 ARK Architekten GmbH
 Neumattstrasse 15
 5000 Aarau

Aarau, 24. 08. 26

PROJEKTDATEN

REVISIONEN

Nr.	Datum	Bemerkung	Gez.
0	25.08.26	Baugesuch	fc

Fassaden BP100

MASSSTAB 1:100
 PHASE Bauprojekt
 PROJEKT ARK-26-08 BP05 Oberentfelden
 BAUHERR:IN Kanton Aargau, Departement Finanzen und Ressourcen, Immobilien Aargau

ARK Architekten GmbH | Neumattstrasse 15 | 5000 Aarau
 062 552 09 45 | info@ark-architekten.ch | www.ark-architekten.ch

ARK
 architekten